



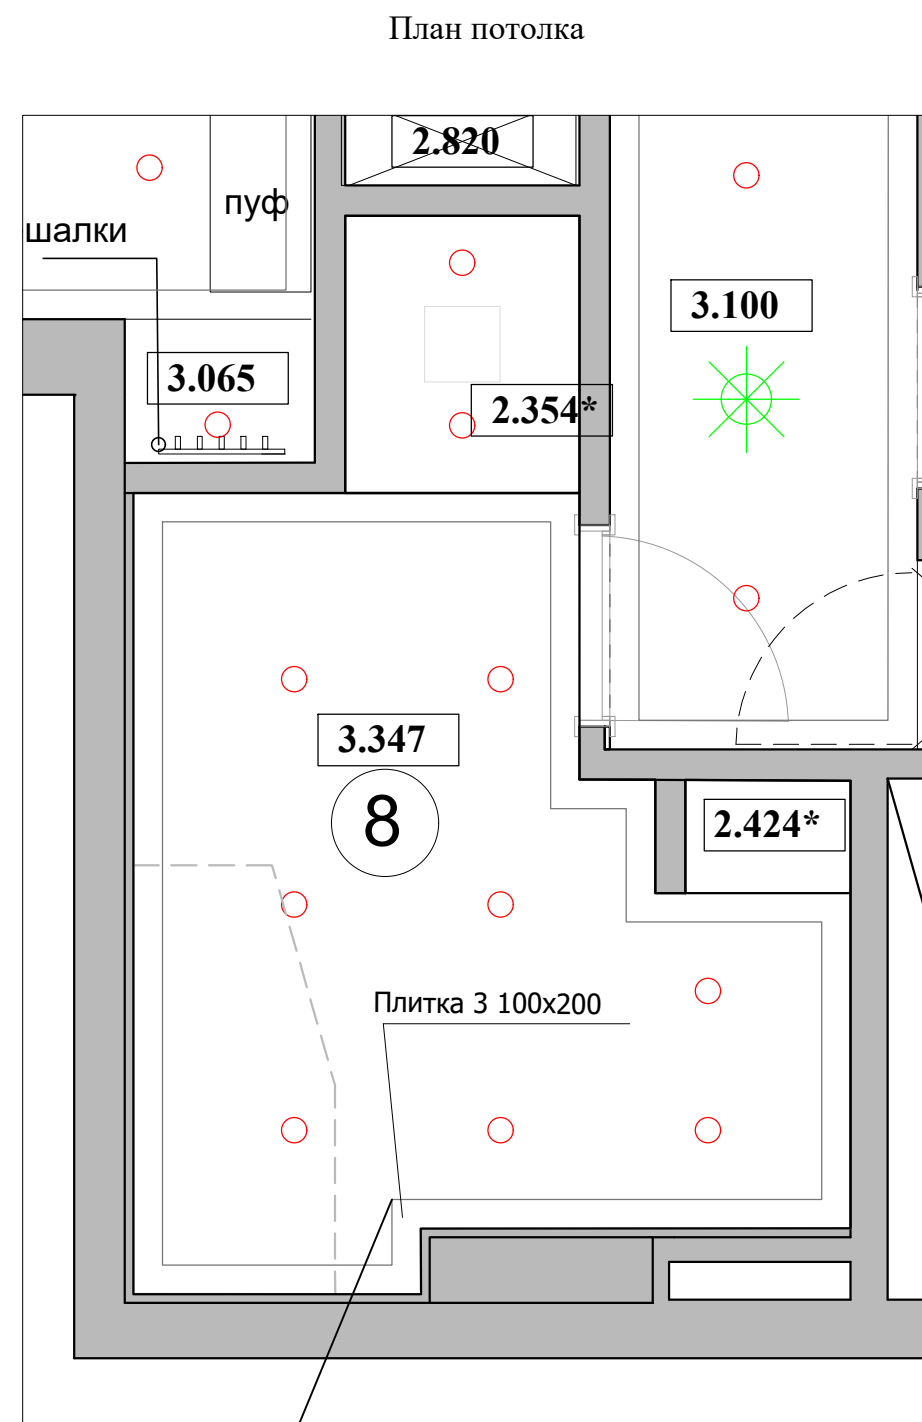

Плитка 3 100x200

поддон искусственный камень

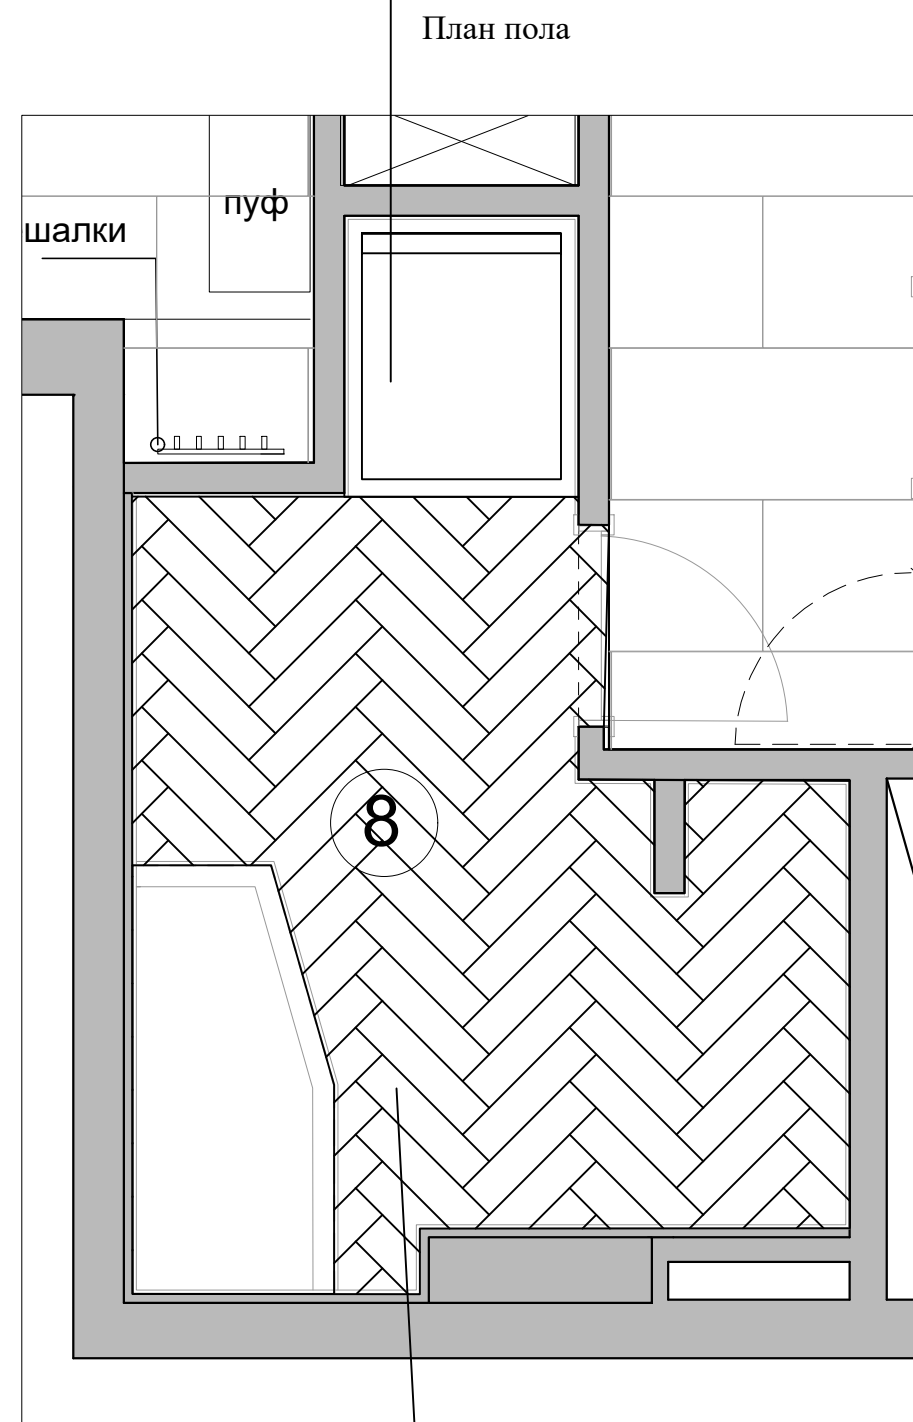

150x600

