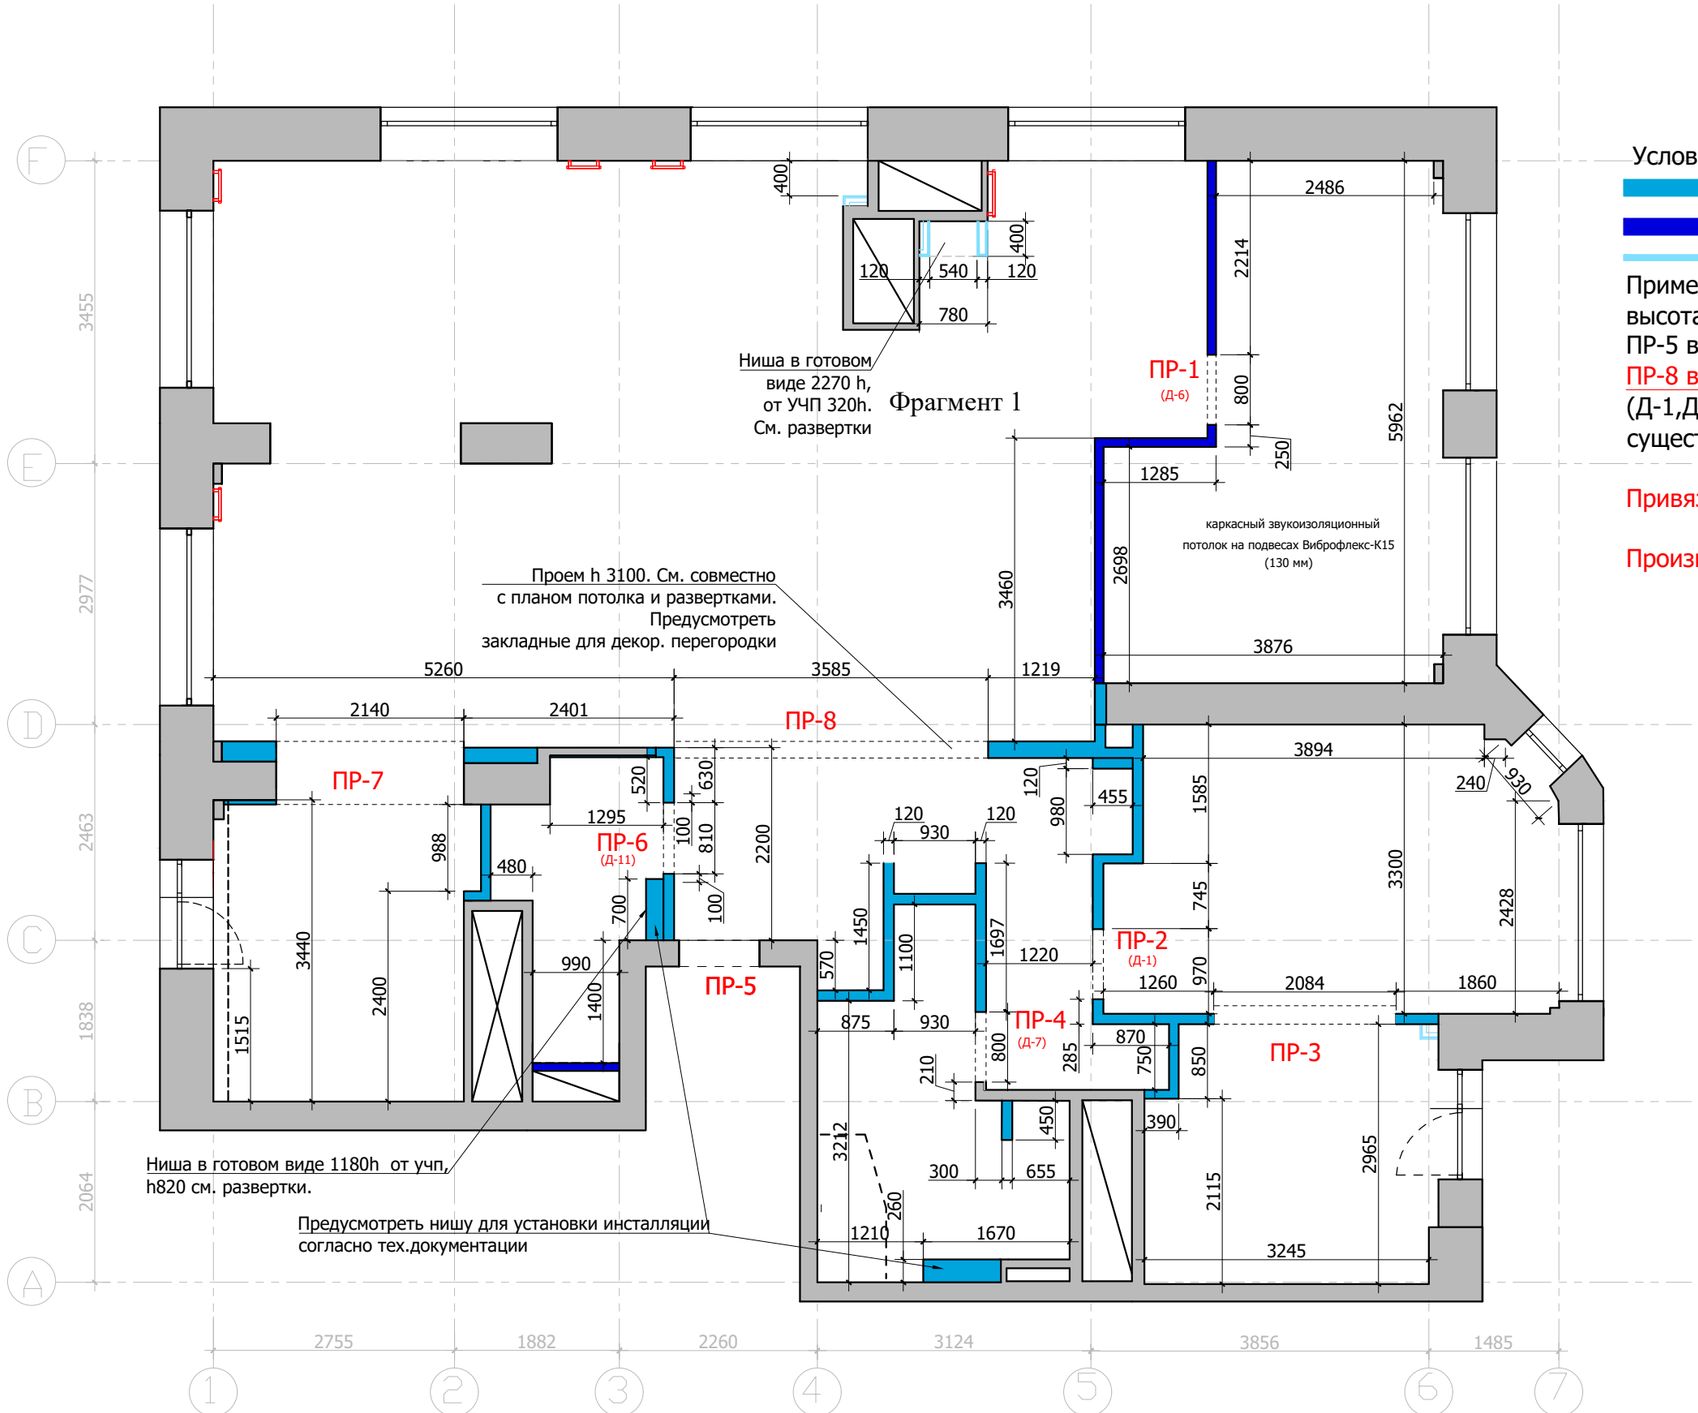

Условные обозначения:

возводимые перегородки с учетом штукатурки 120 мм

возводимые перегородки с учетом штукатурки 100 мм

ГКЛ

Примечание:

высота проемов 2570 h от У.Ч.П. кроме ПР-5.

ПР-5 высота существующая.

ПР-8 высота 3100 (см. план потолков и развертки)

(Д-1,Д-6,Д-7,Д-11 предполагаемое расположение существующих дверей согласно спецификации)

Привязки стен даны с учетом штукатурки 10 мм.

Произвести демонтаж радиаторов, кроме обозначенных на плане.

ПР-3 Вид 1

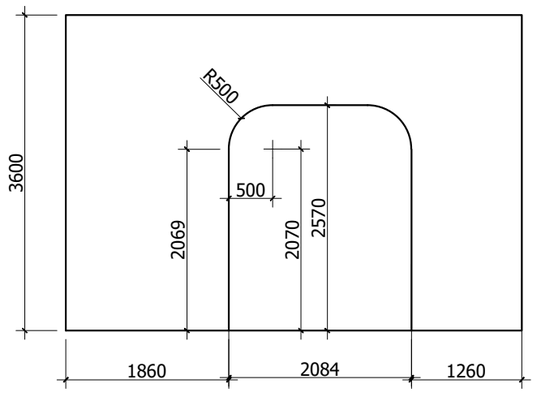

Lavka-design
дизайн бюро

План возводимых перегородок

М 1:70