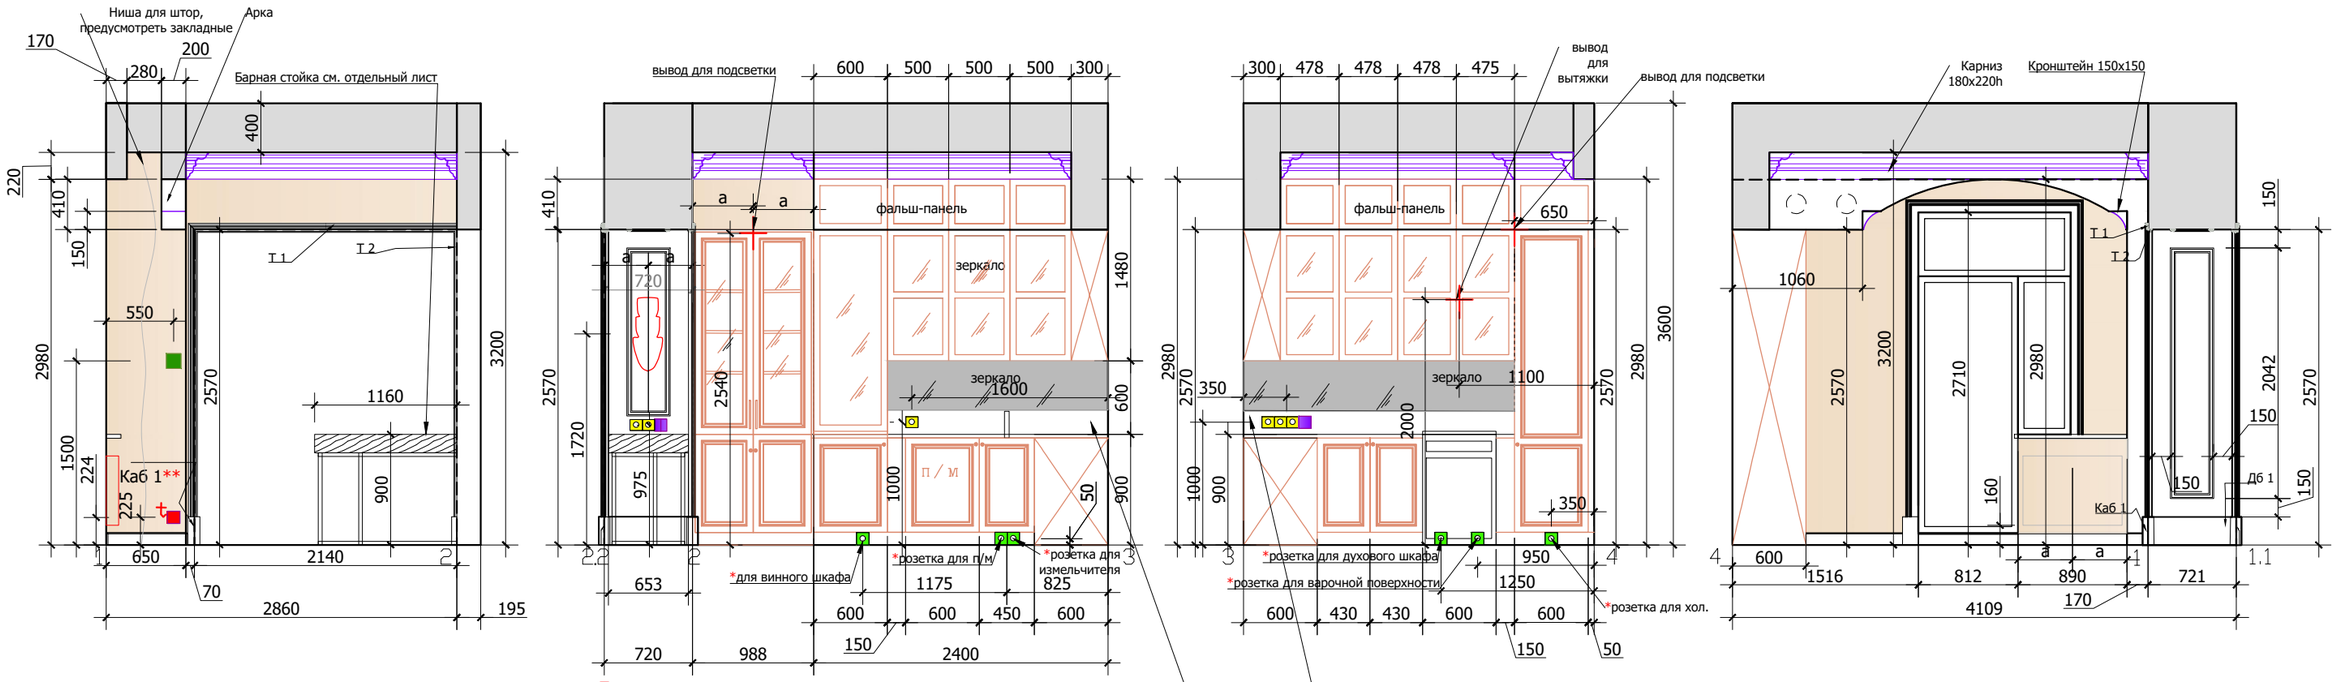


Примечание:
Размеры указаны по центру рамки,без учета отделочных материалов.
При монтаже розеток на фартуке, учесть толщину камня 12 мм.

## План расстановки мебели

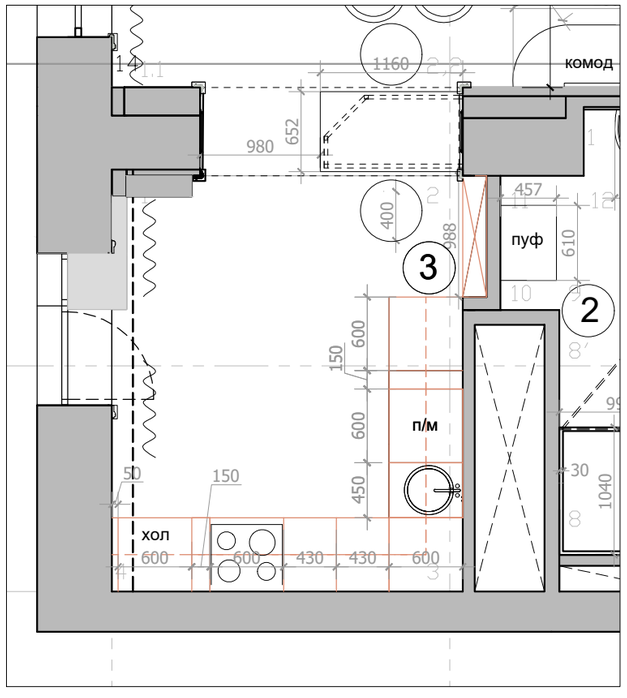


Условные обозначения:
- покраска
- зеркало состаренное
- Мебель по индивидуальным размерам

Условные обозначения:
- INT — Интернет розетка.
- TEL — Телефонная розетка
- TV — Телевизионная розетка
- Выключатель 1 -х клавишный
- Выключатель 2-х клавишный
- Силовая розетка
- Розетка для техники. Мощность согласно тех.картам оборудования
- Пульт кондиционера
- Выключатель теплого пола
- Вывод электрический

Lavka-design
дизайн бюро

Развертки кухня, помещение №3 М 1:50