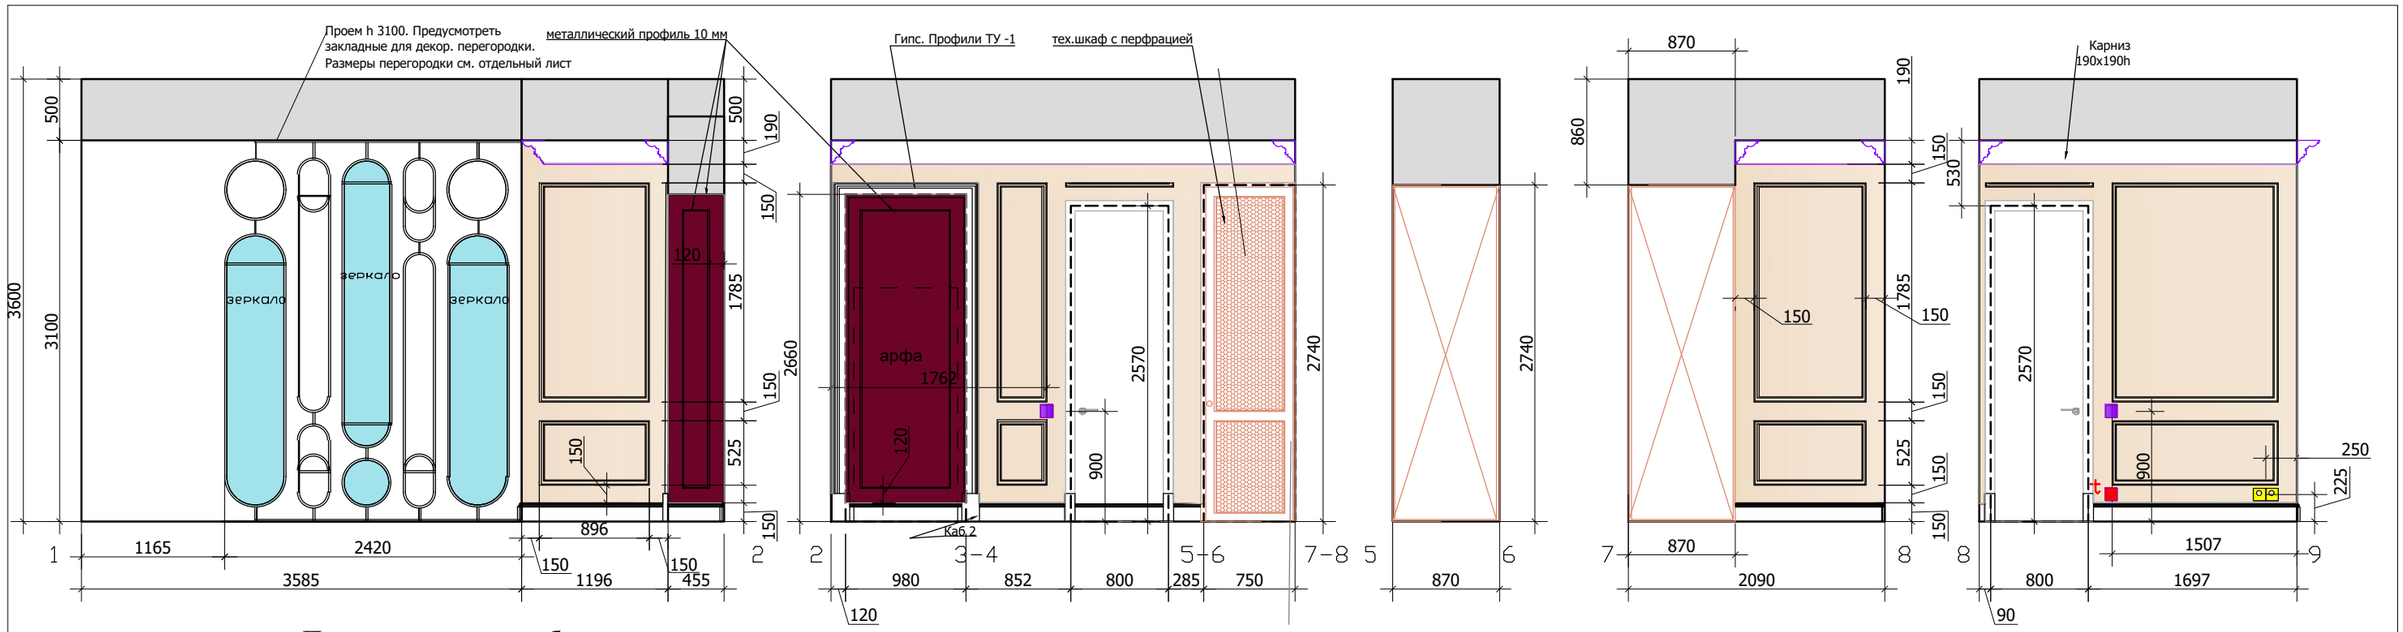

План расстановки мебели

Фрагмент 1

Условные обозначения:

- покраска. Тип 1
- покраска. Тип 2
- панели-дерево
- Мебель по индивидуальным размерам
- Молдинг на стены

Условные обозначения:

- INT — Интернет розетка.
- TEL — Телефонная розетка
- TV — Телевизионная розетка
- Выключатель 1 -х клавишный
- Выключатель 2-х клавишный
- Силовая розетка
- Розетка для техники. Мощность согласно тех.картам оборудования
- Пульт кондиционера
- Выключатель теплого пола
- Вывод электрический

Lavka-design
дизайн бюро

Развертки прихожая, помещение №1 М 1:50