




Наличники на окна

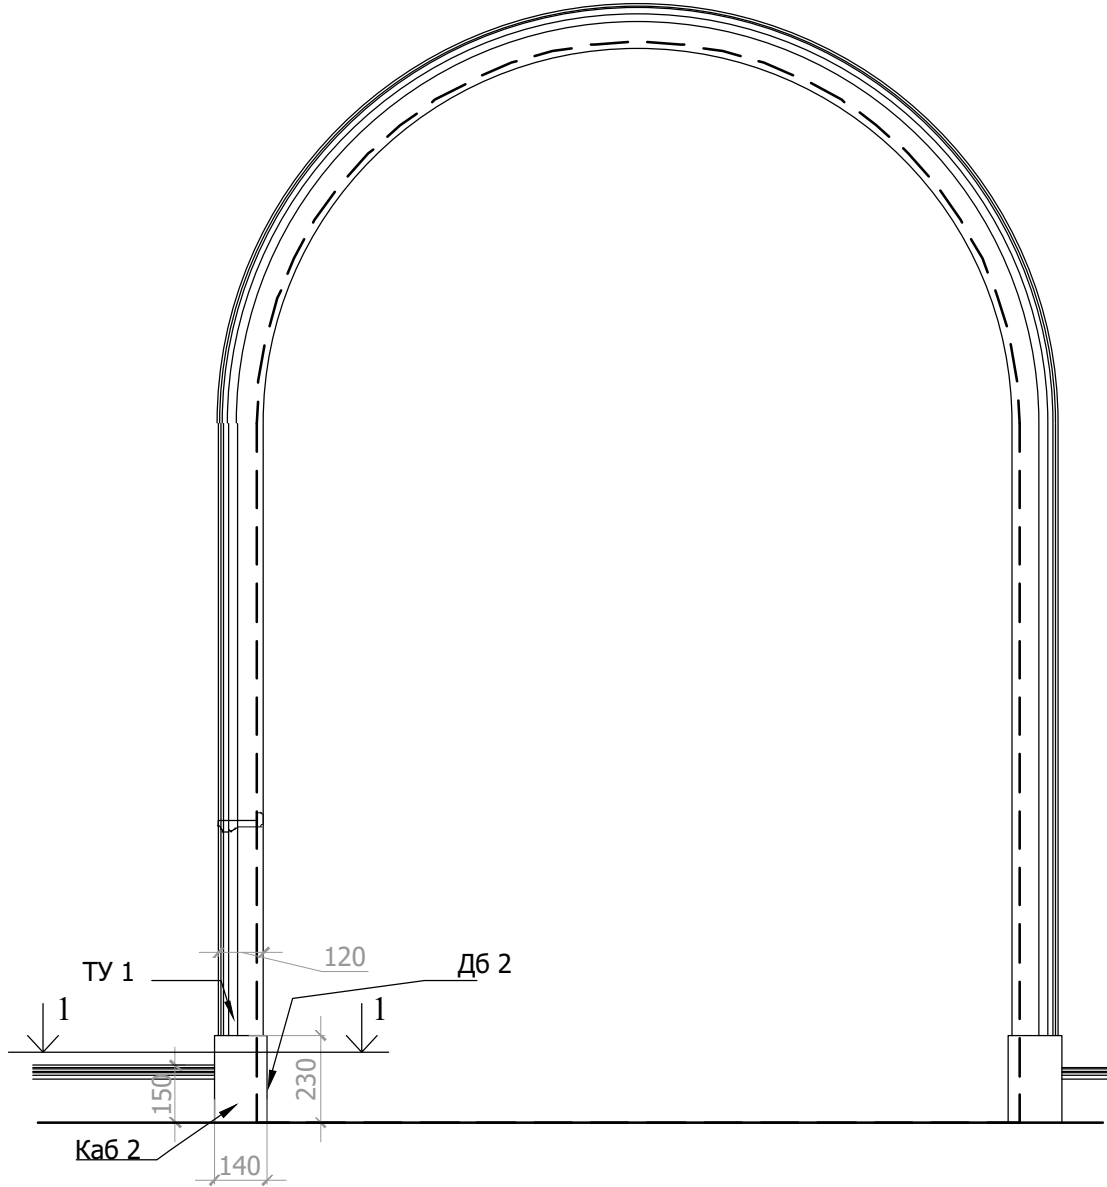

Декоративный элемент в гостиной

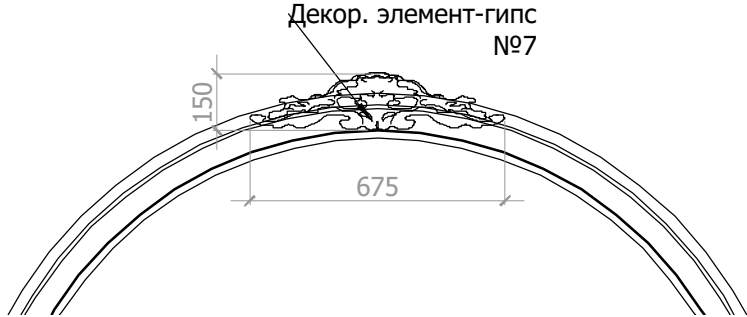

Разрез 1-1. М 1:5

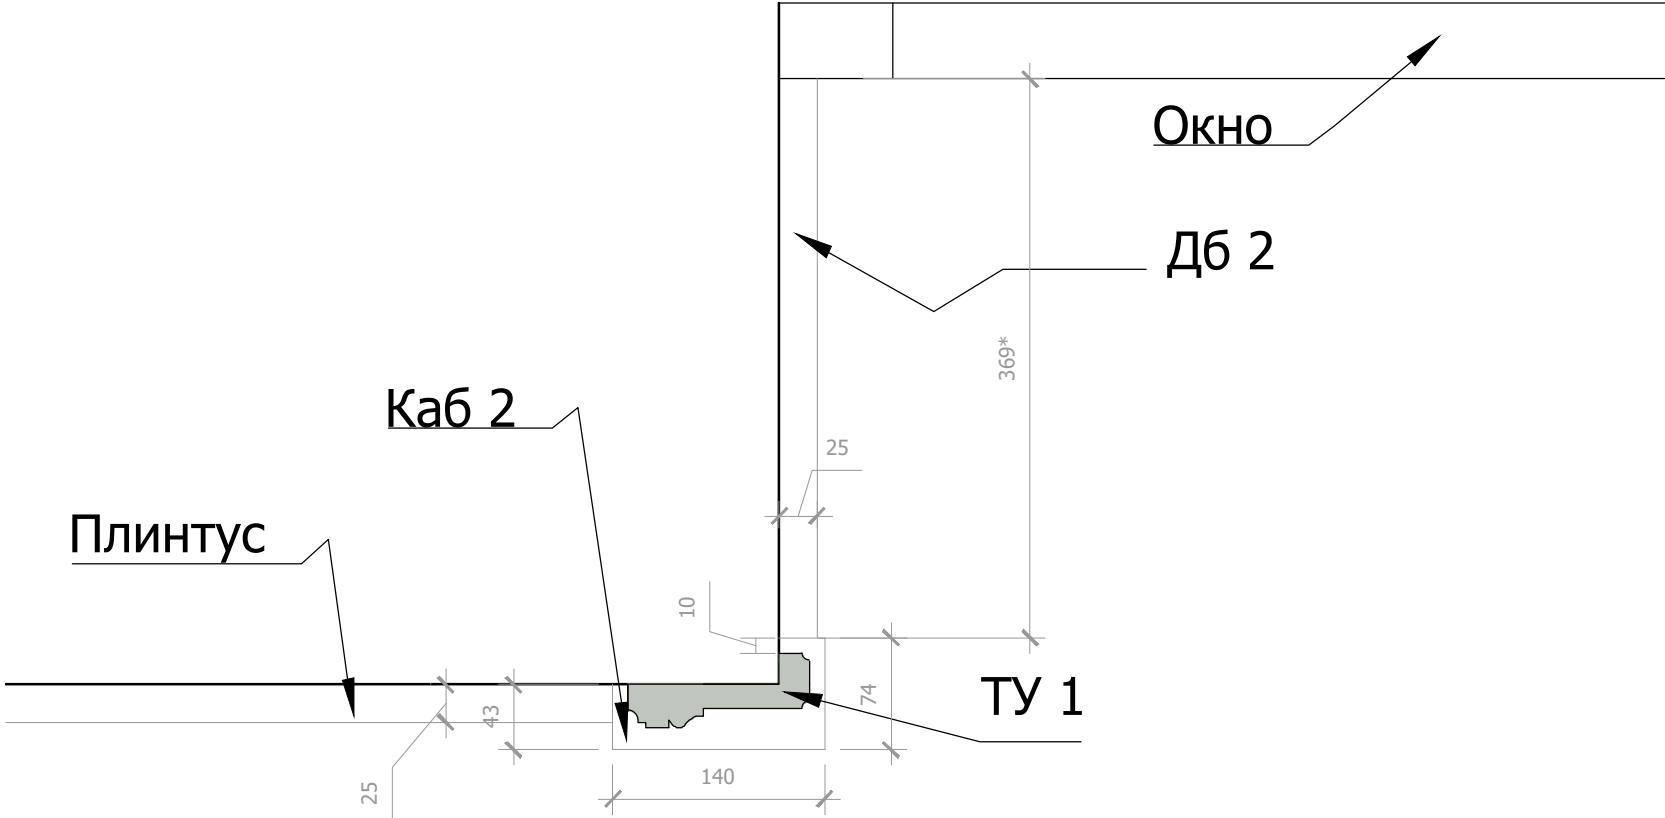

М 1:2

Наличник- гипс ТУ 1

