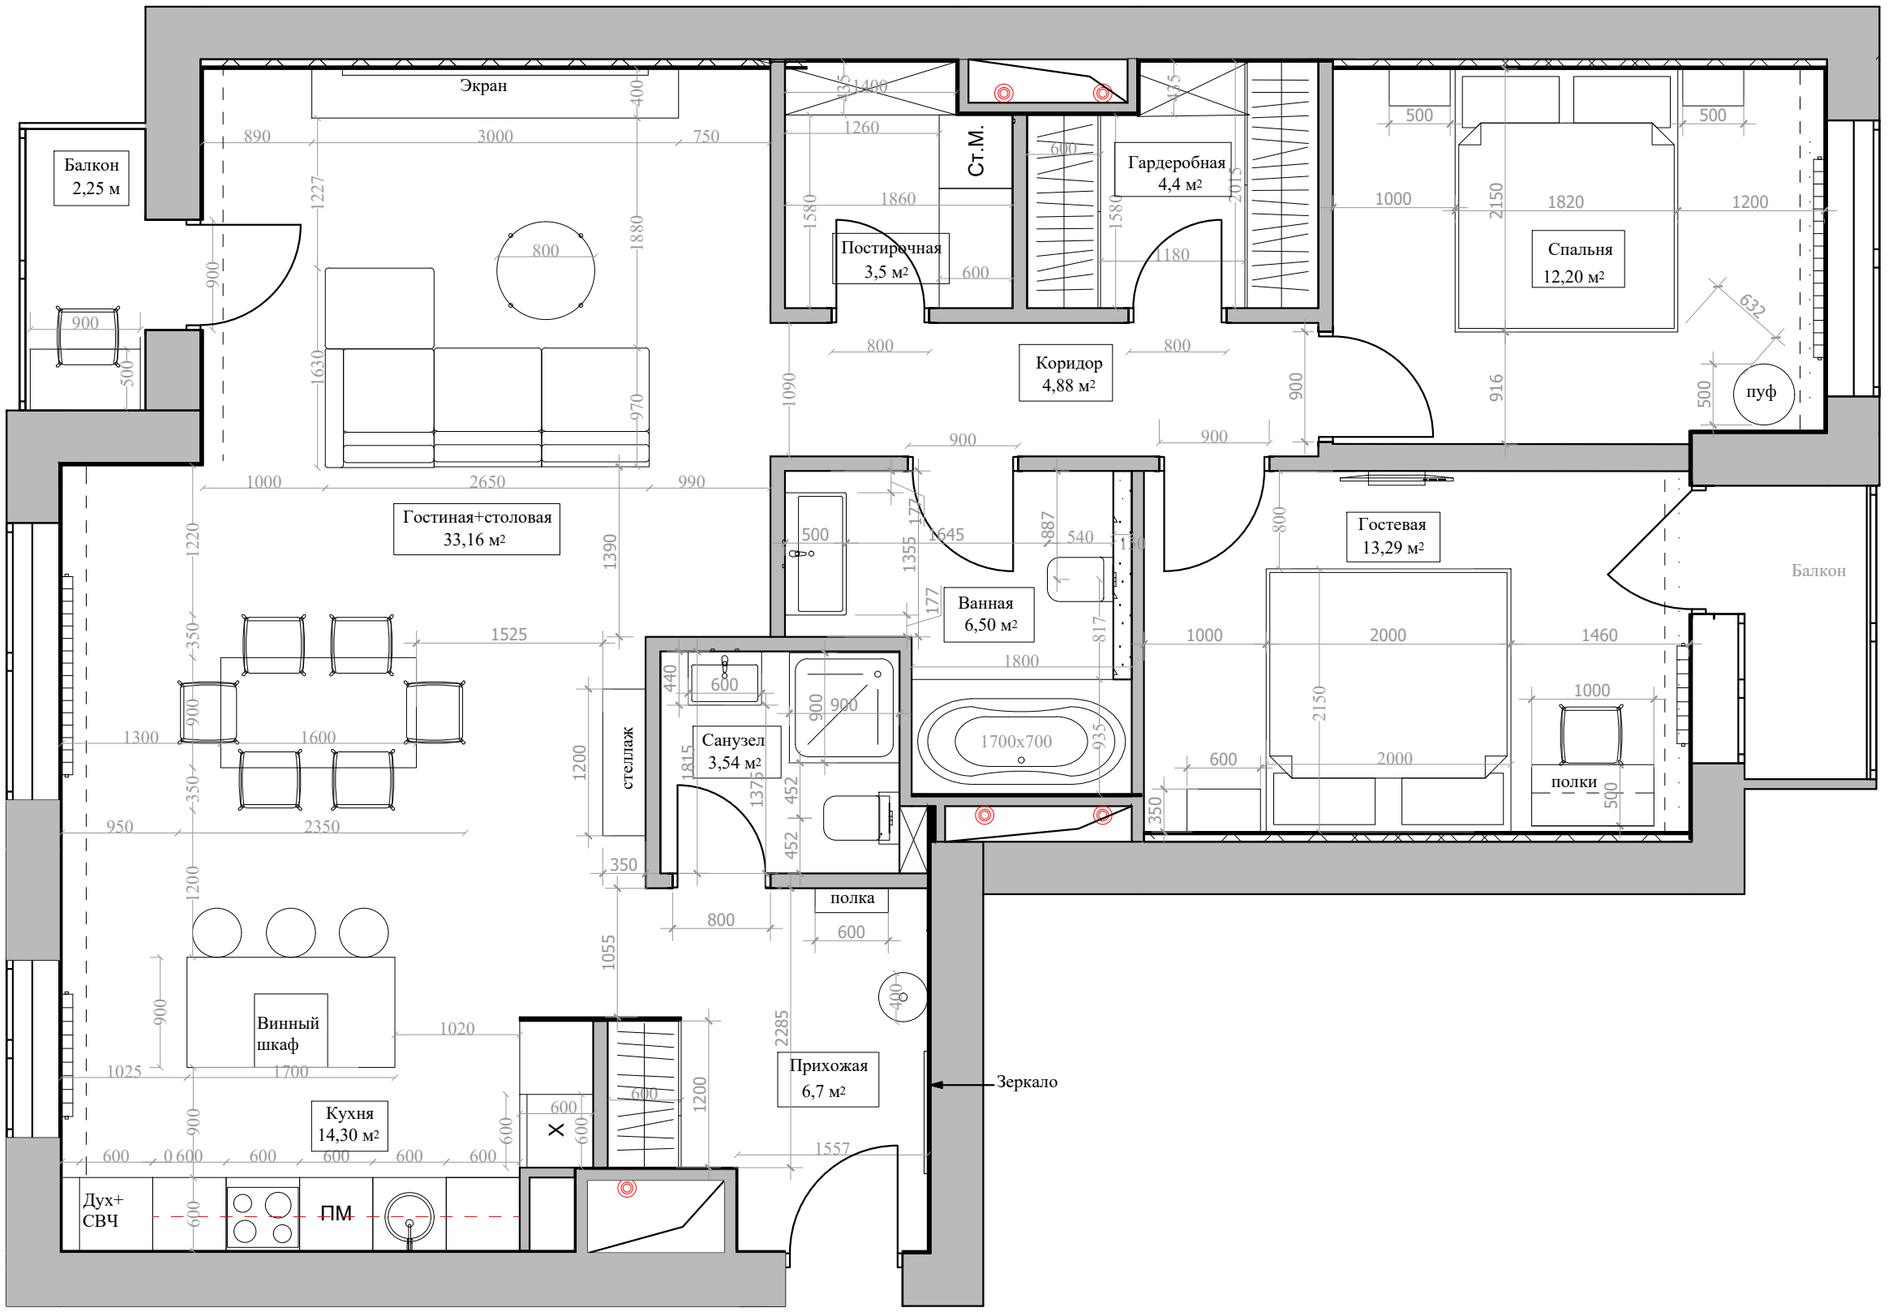

Lavka-design
дизайн бюро

План расстановки мебели.М 1:50

4 вариант