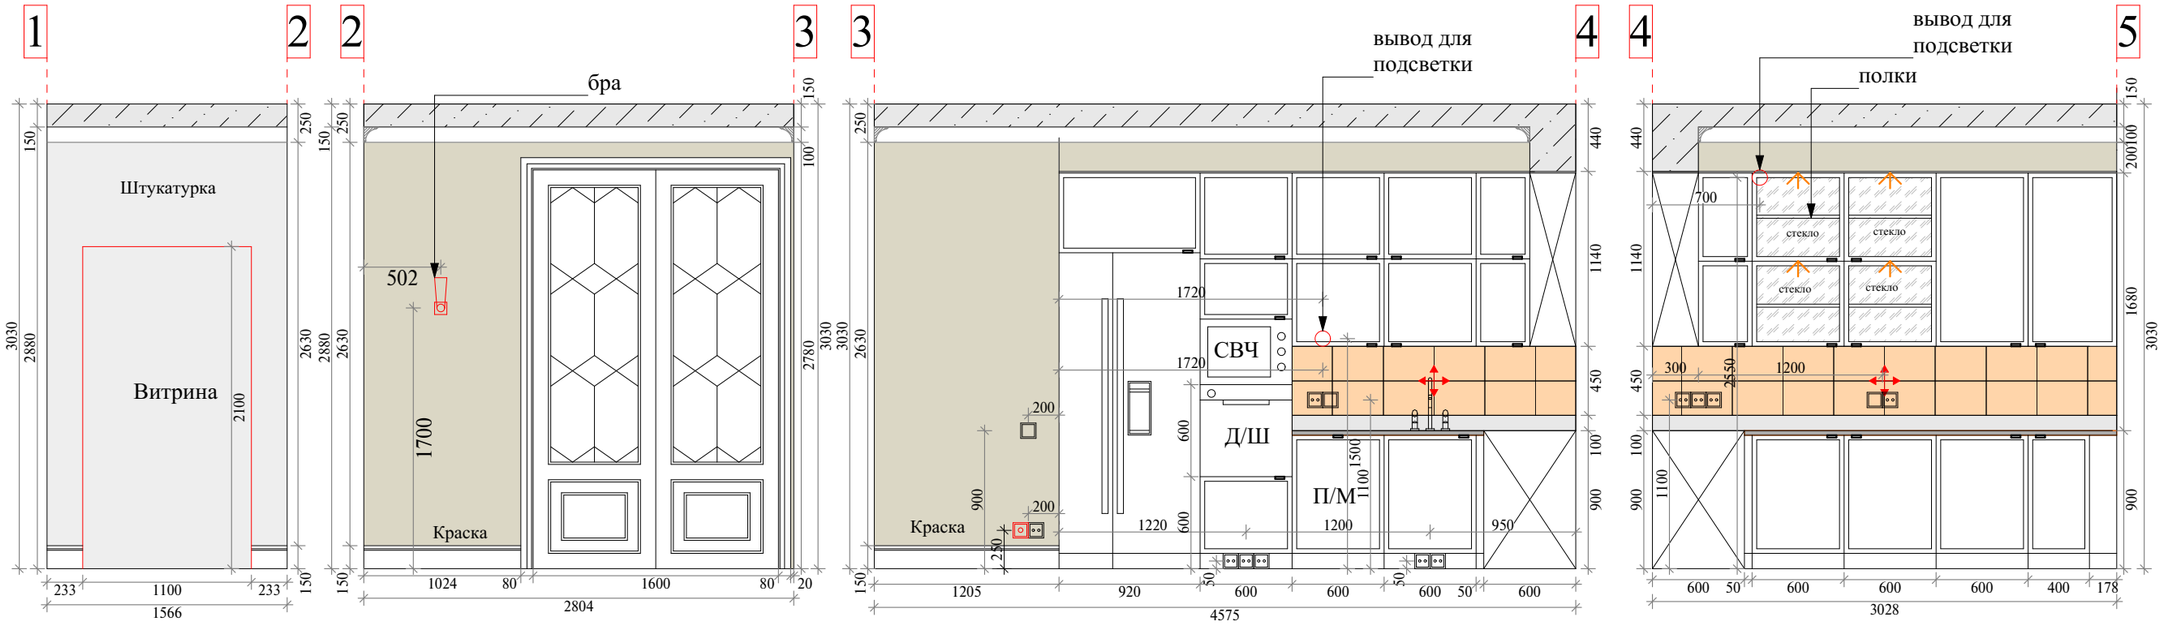

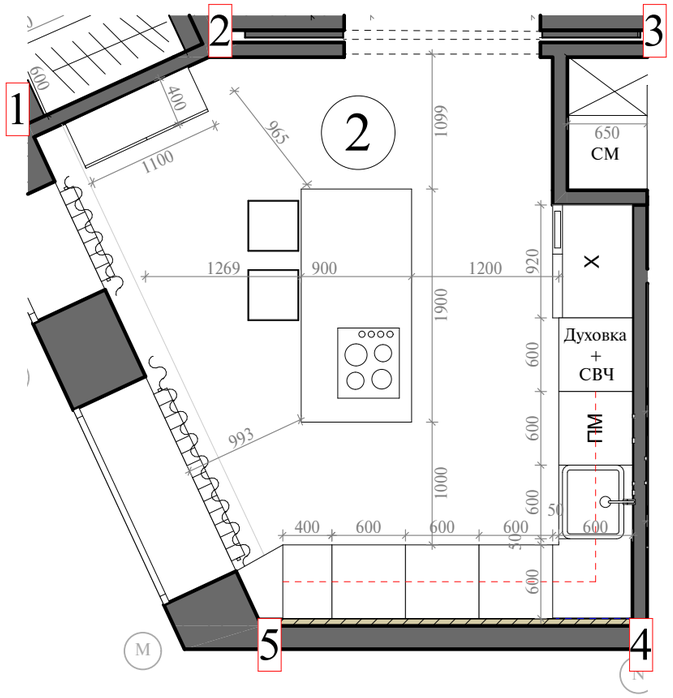

Условные обозначения

- розетка
- выключатель 1-клв
- регулятор теплого пола
- начало раскладки
- краска
- штукатурка
- плитка
- карниз

РАЗРЕЗ

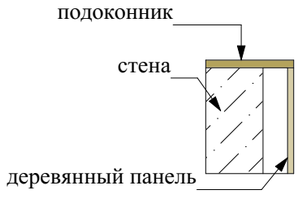

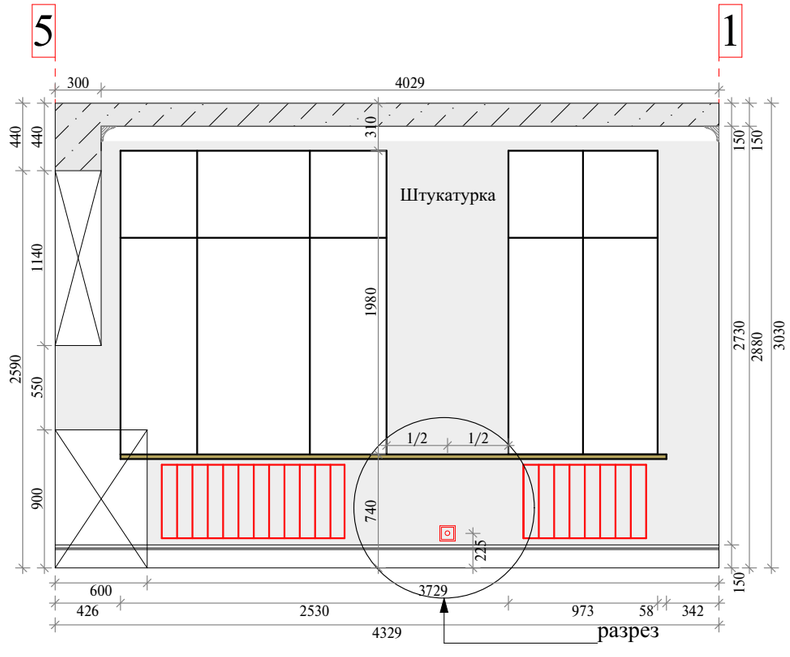

Lavka-design
дизайн бюро

Развертка кухни М 1:40

Лист 20