


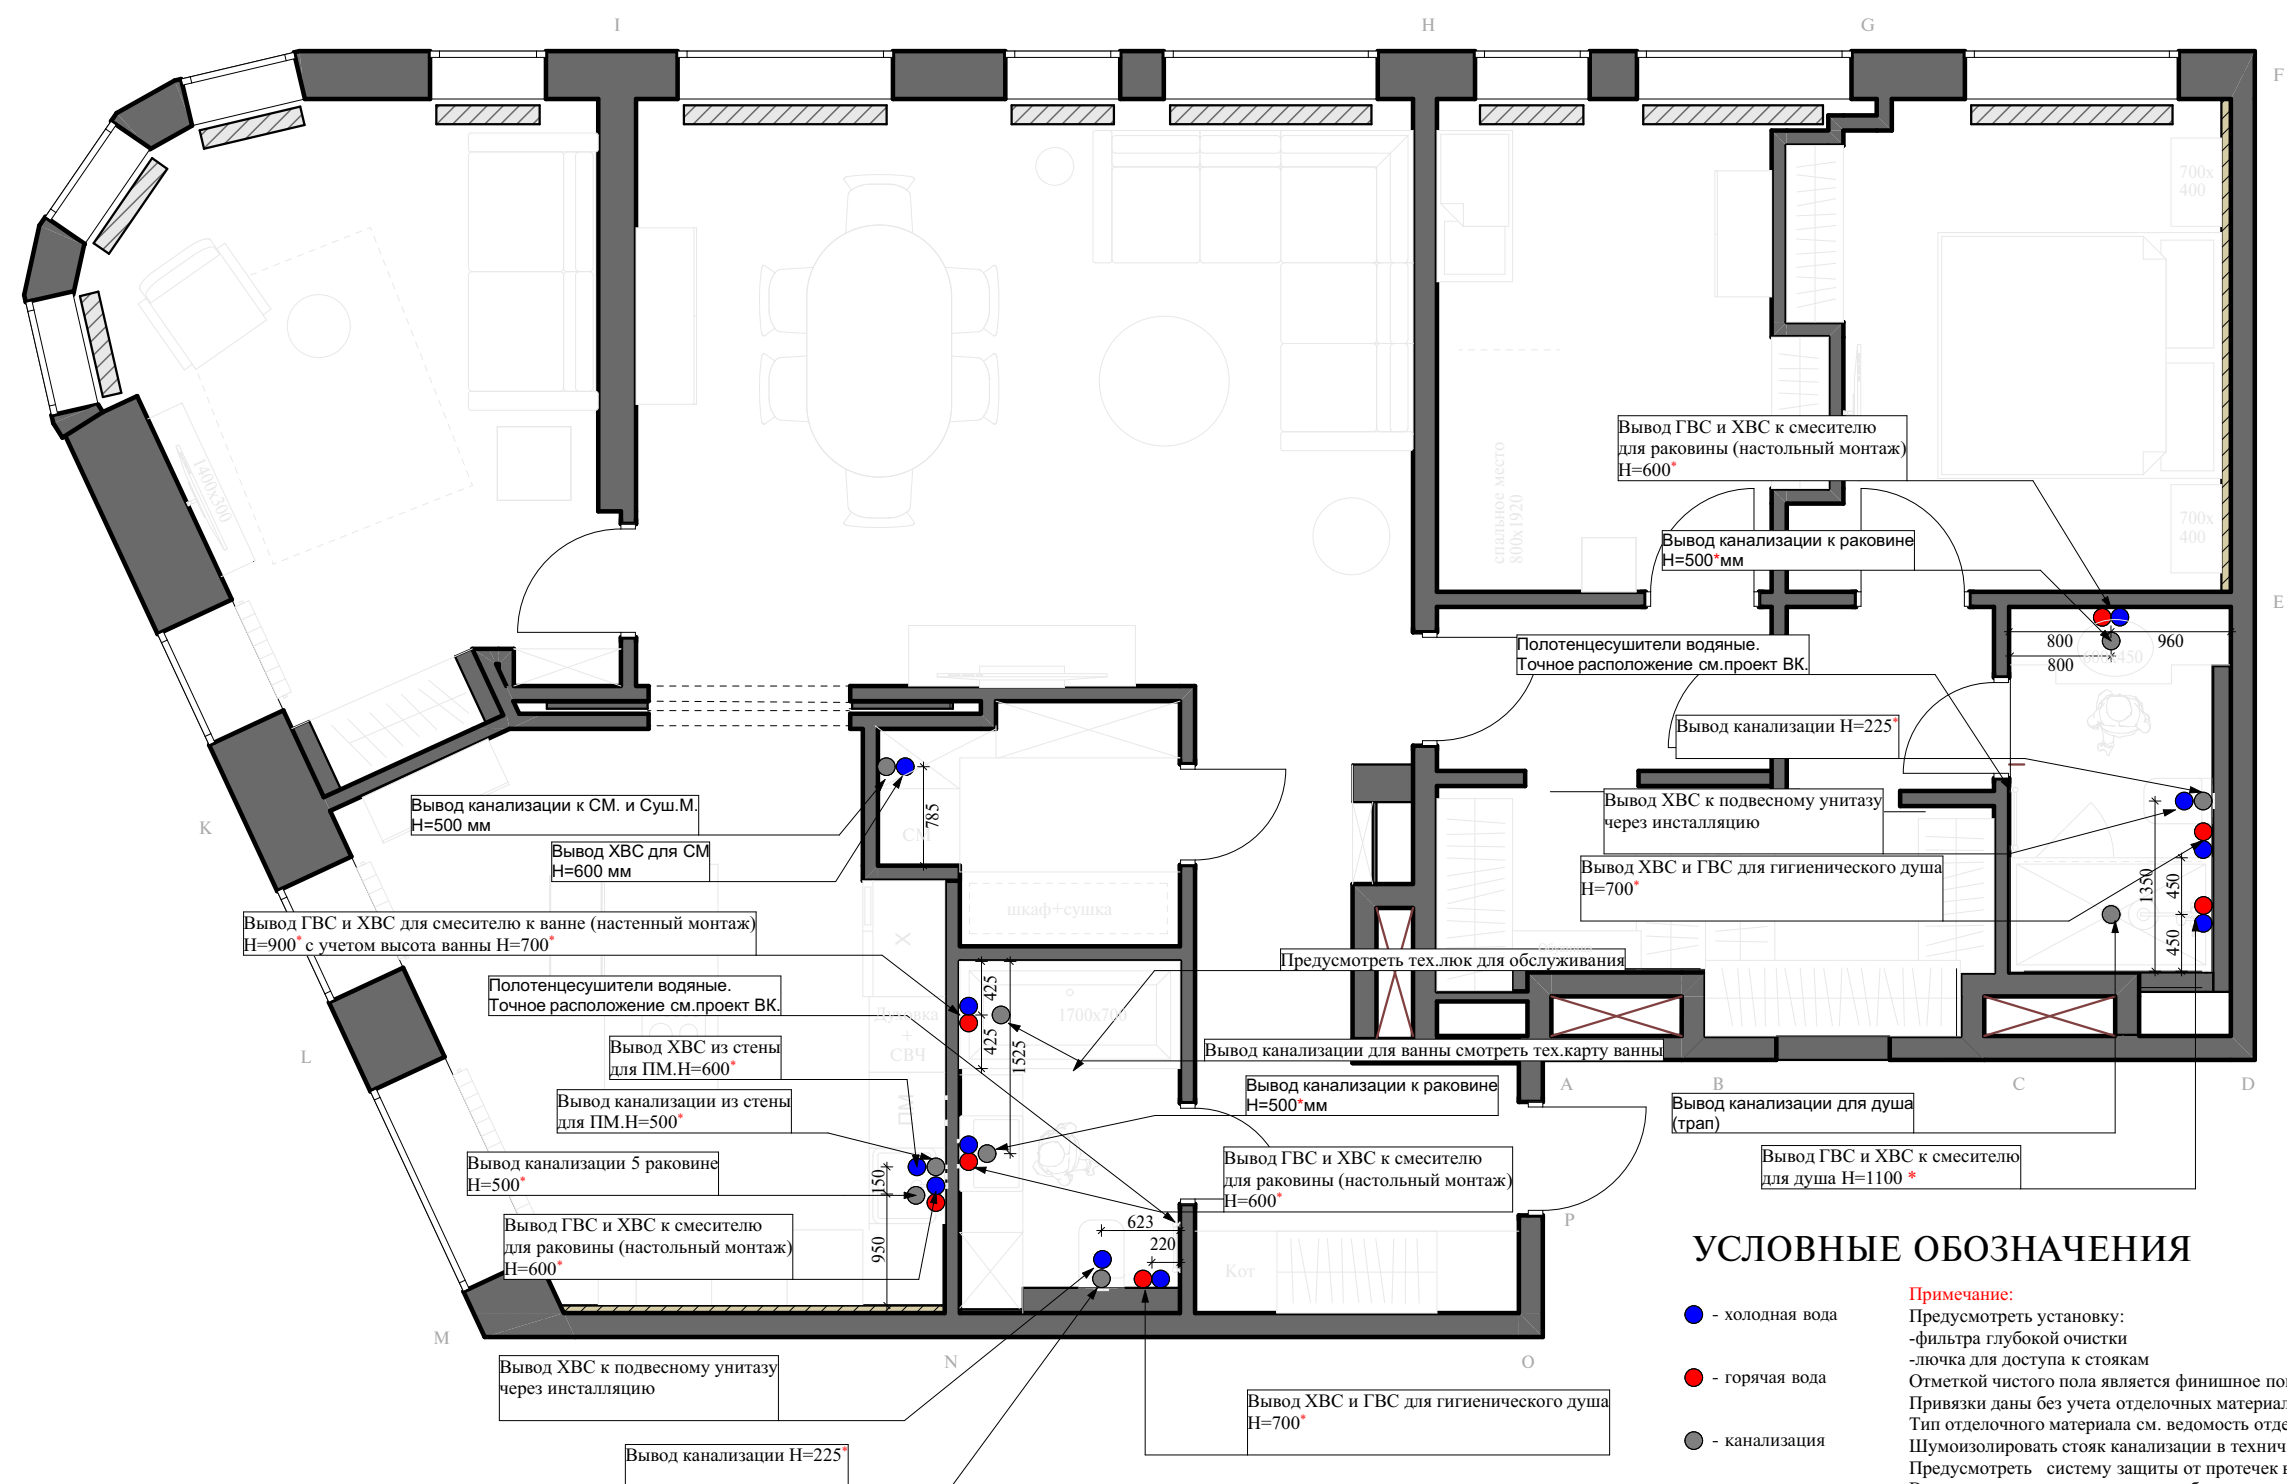

УСЛОВНЫЕ ОБОЗНАЧЕНИЯ

- - холодная вода
- - горячая вода
- - канализация

Примечание:
Предусмотреть установку:
-фильтра глубокой очистки
-лючка для доступа к стоякам
Отметкой чистого пола является финишное покрытие пола.
Привязки даны без учета отделочных материалов.
Тип отделочного материала см. ведомость отделочных материалов
Шумонизировать стояк канализации в технич.коробе.
Предусмотреть систему защиты от протечек воды
Все выводы к сантехническим приборам согласно тех.картам производителя.
Привязки сантехнического оборудования смотреть СТРОГО с тех. картами
**Размеры даны условно, точные размеры смотреть в тех.картах сантехнического оборудования*