




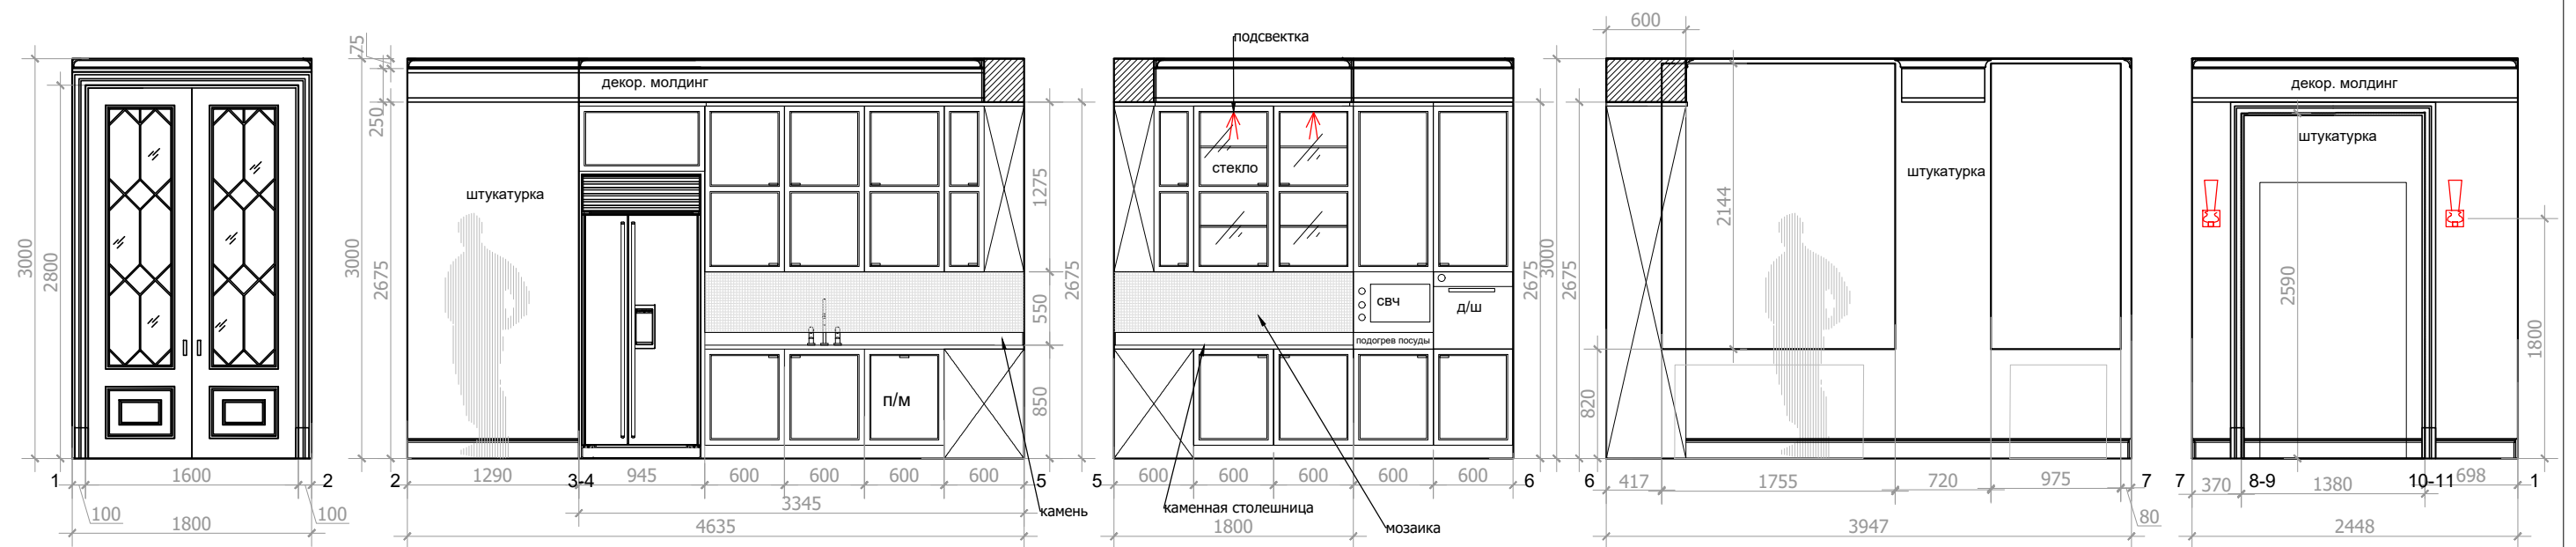

План мебели

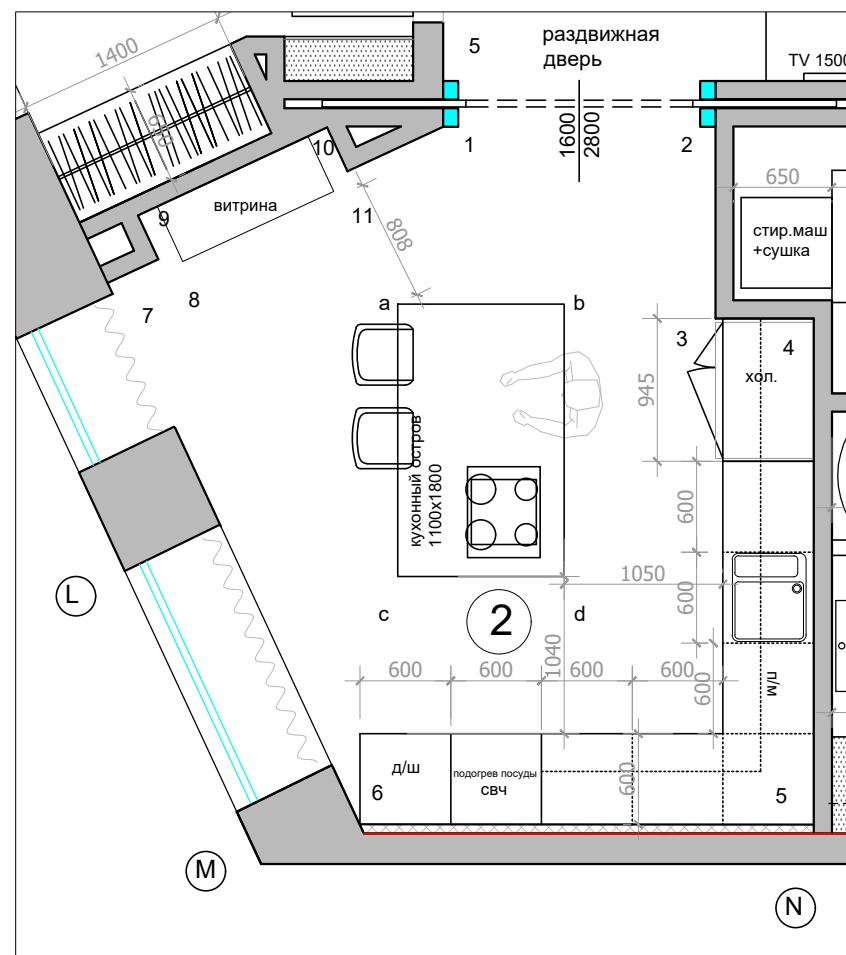

План потолка и светильников

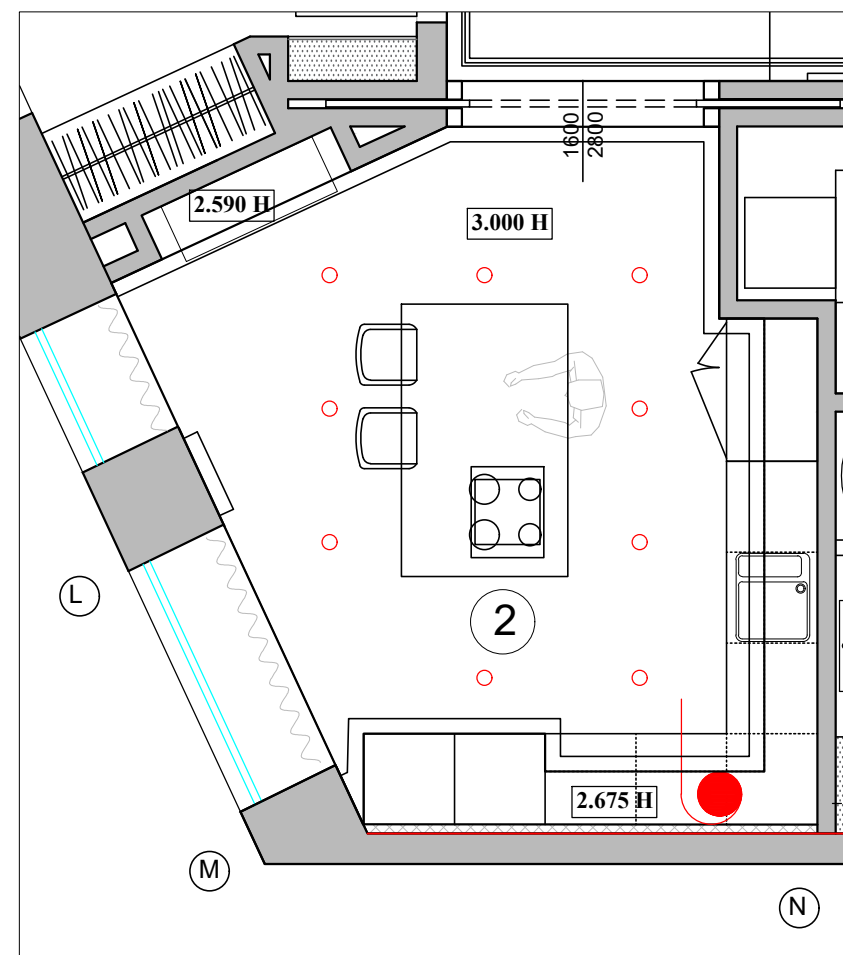

ВЫТЯЖКА

