


План пола

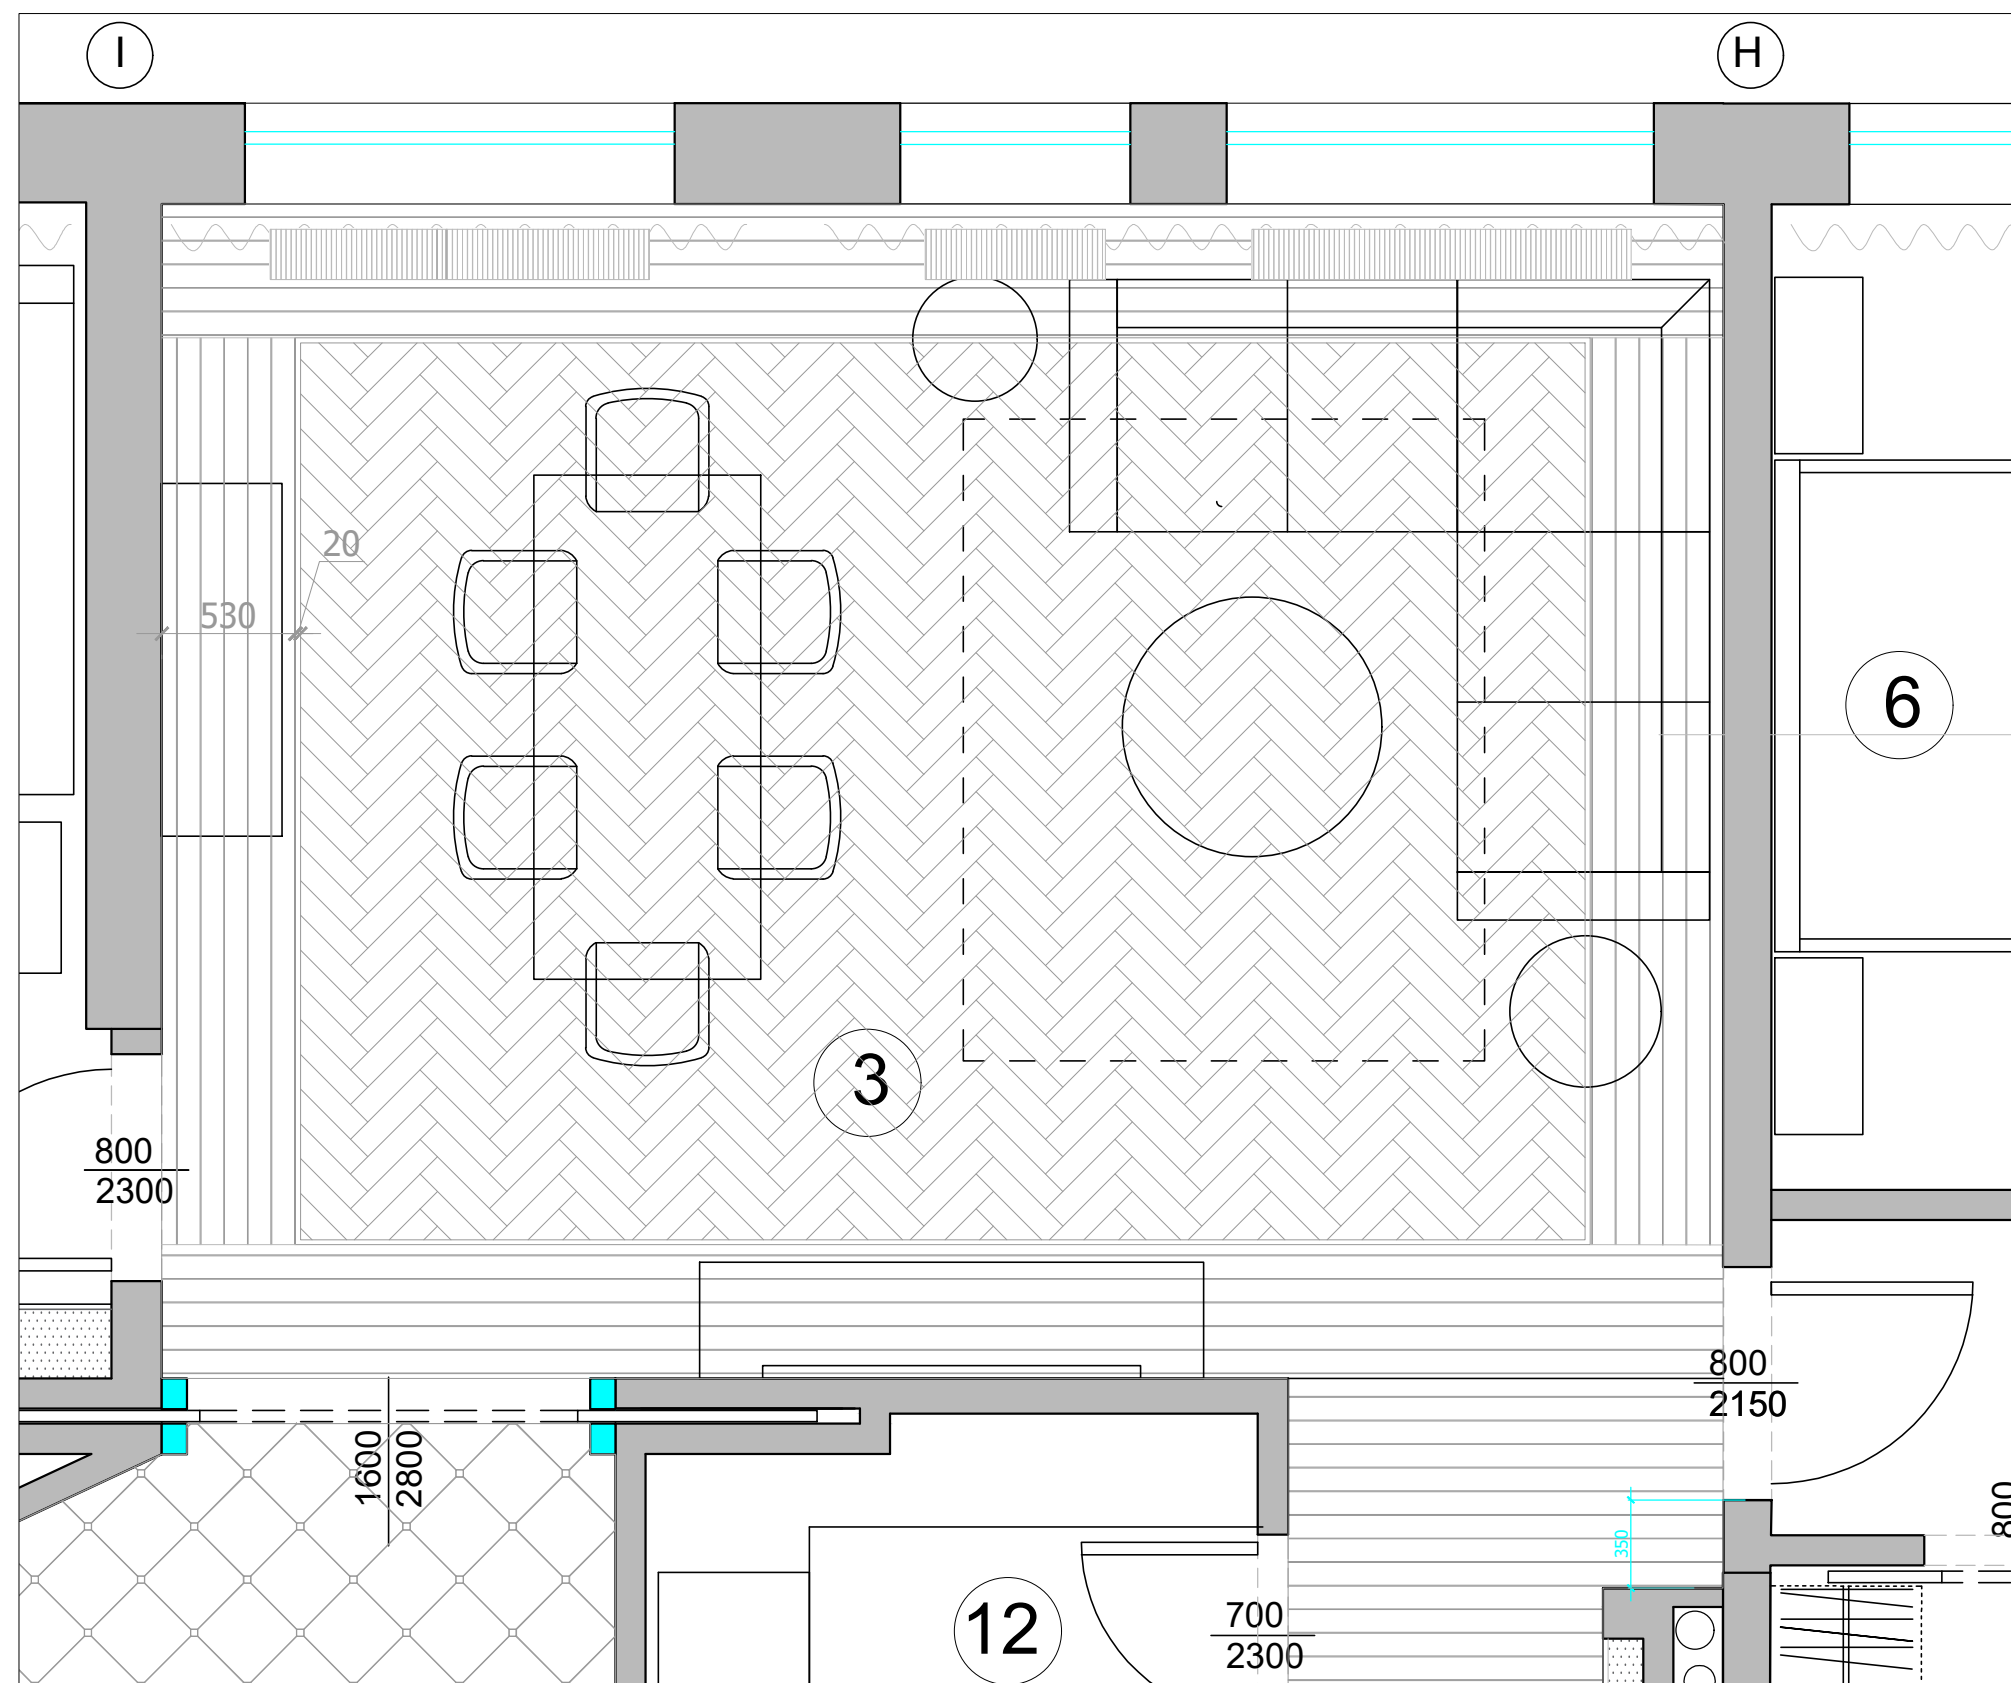

ширина планки 95 мм
длина планки 620мм

