




План мебели

План пола

План потолка

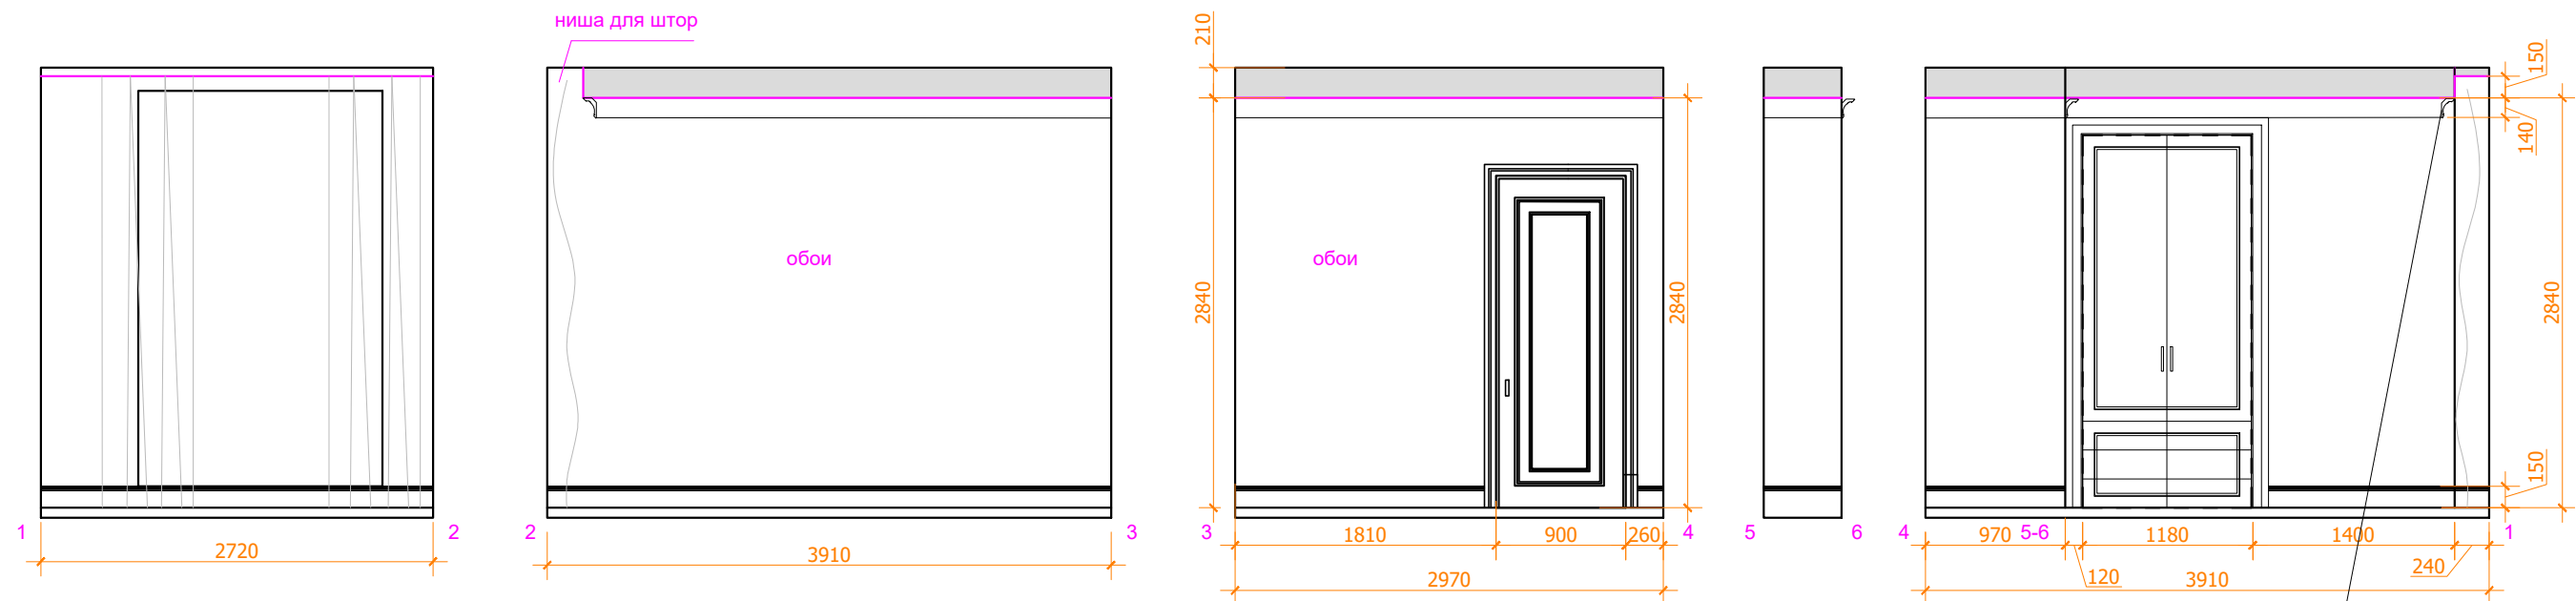