
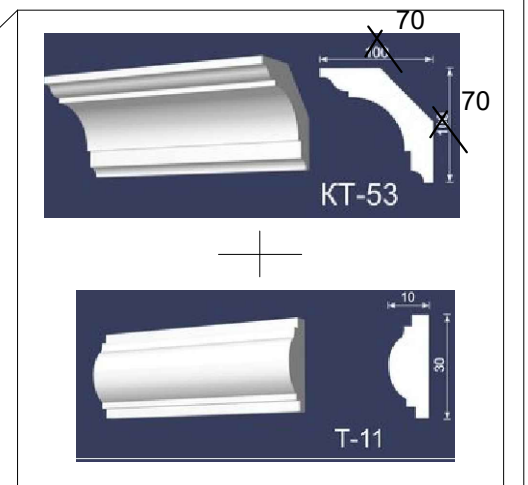
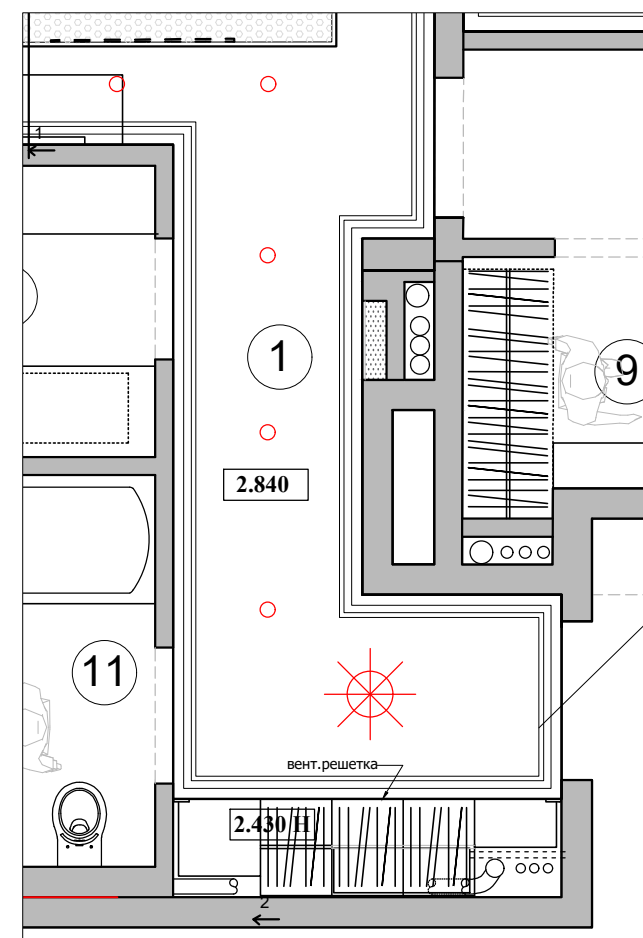
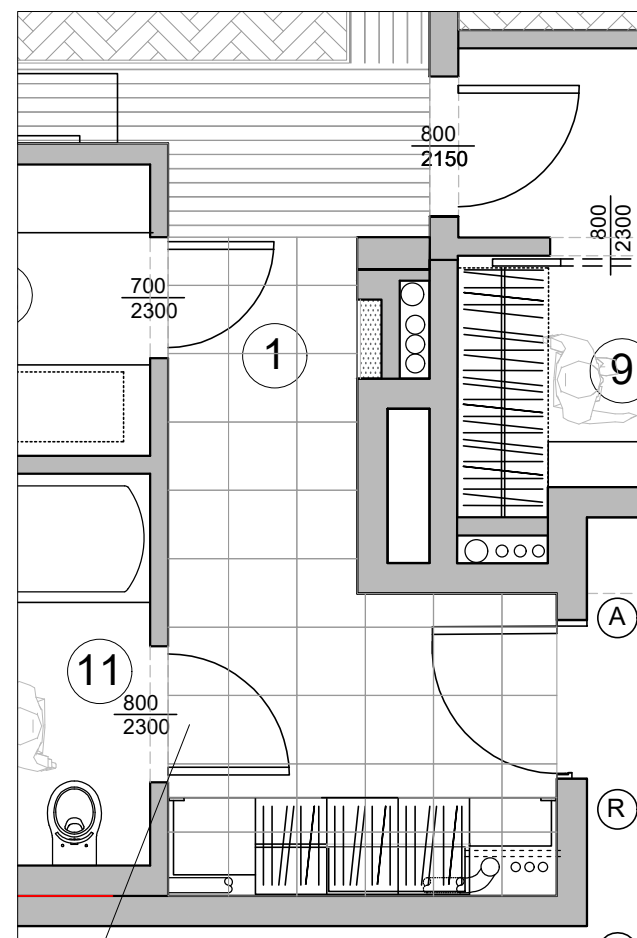
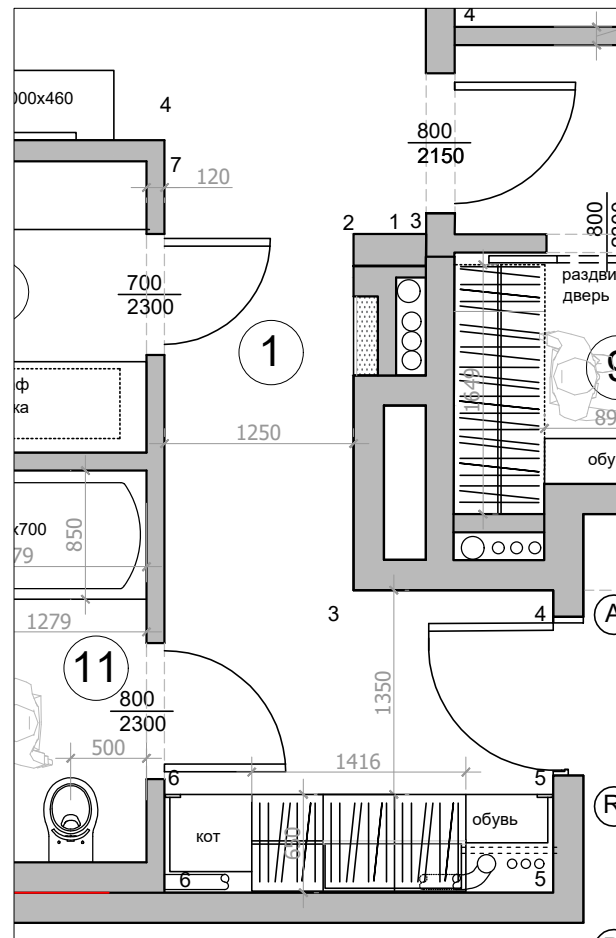


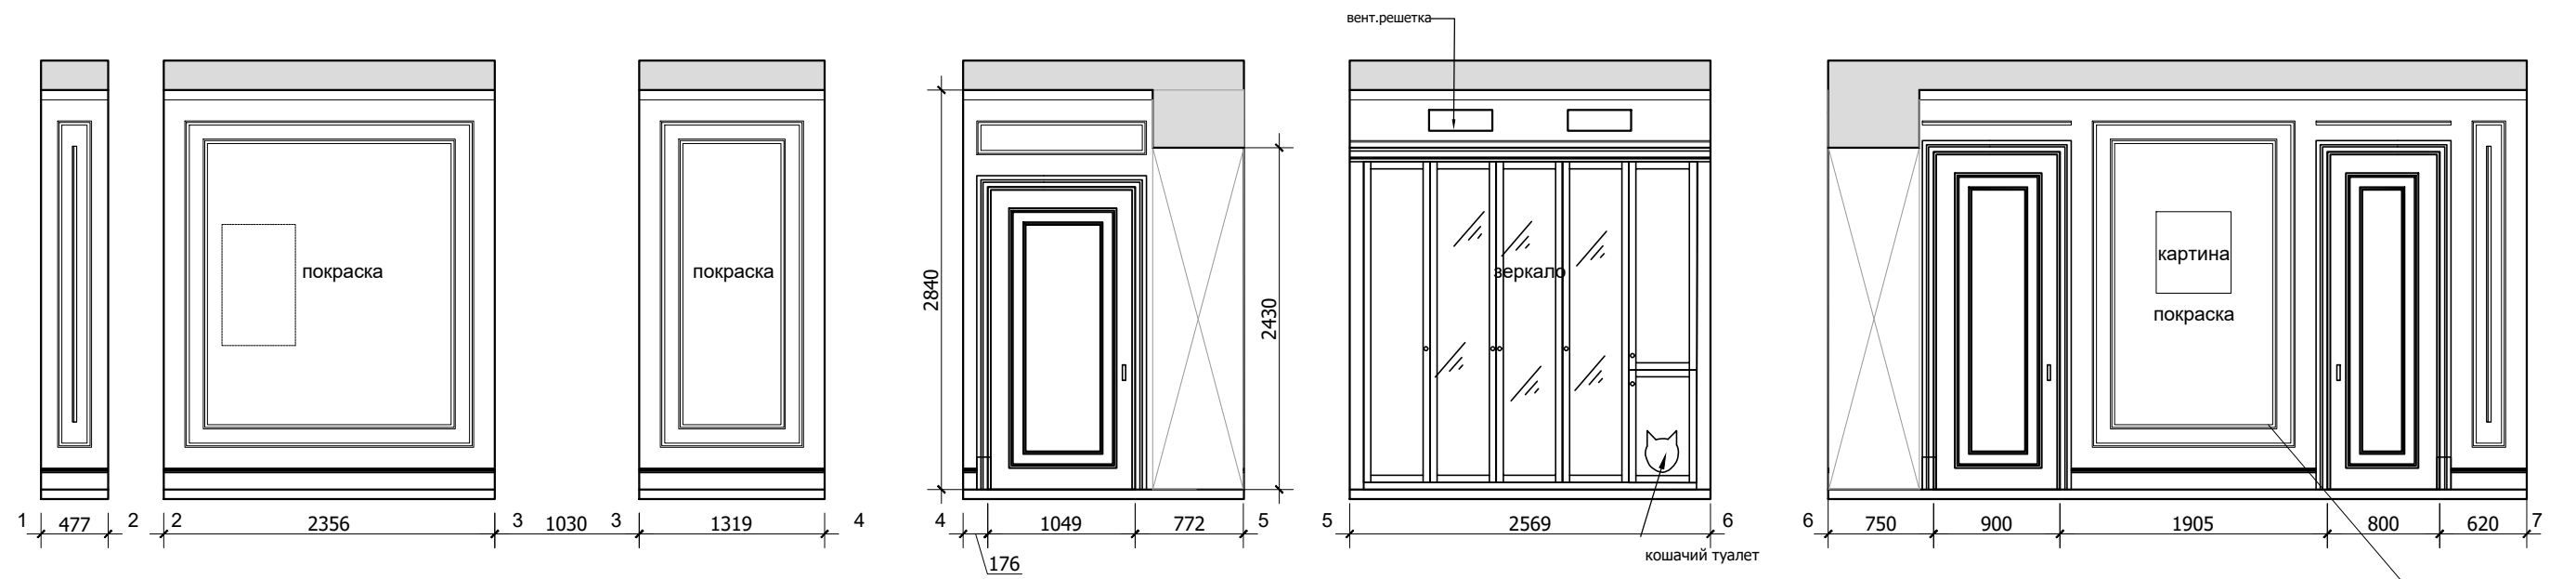

45x45

Lavka-design
дизайн бюро

Развертки прихожей

М 1:50