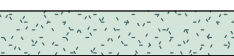



Монтажный план

Условные обозначения

 - монтируемые перегородки  
короба 2 слоя ГКЛВ

 - монтируемые перегородки общая толщ.120 мм.  
штукатурка 10 мм. + блоки 100 мм. +  
штукатурка 10 мм.

На плане монтажа Размеры даны без учета  
штукатурки.

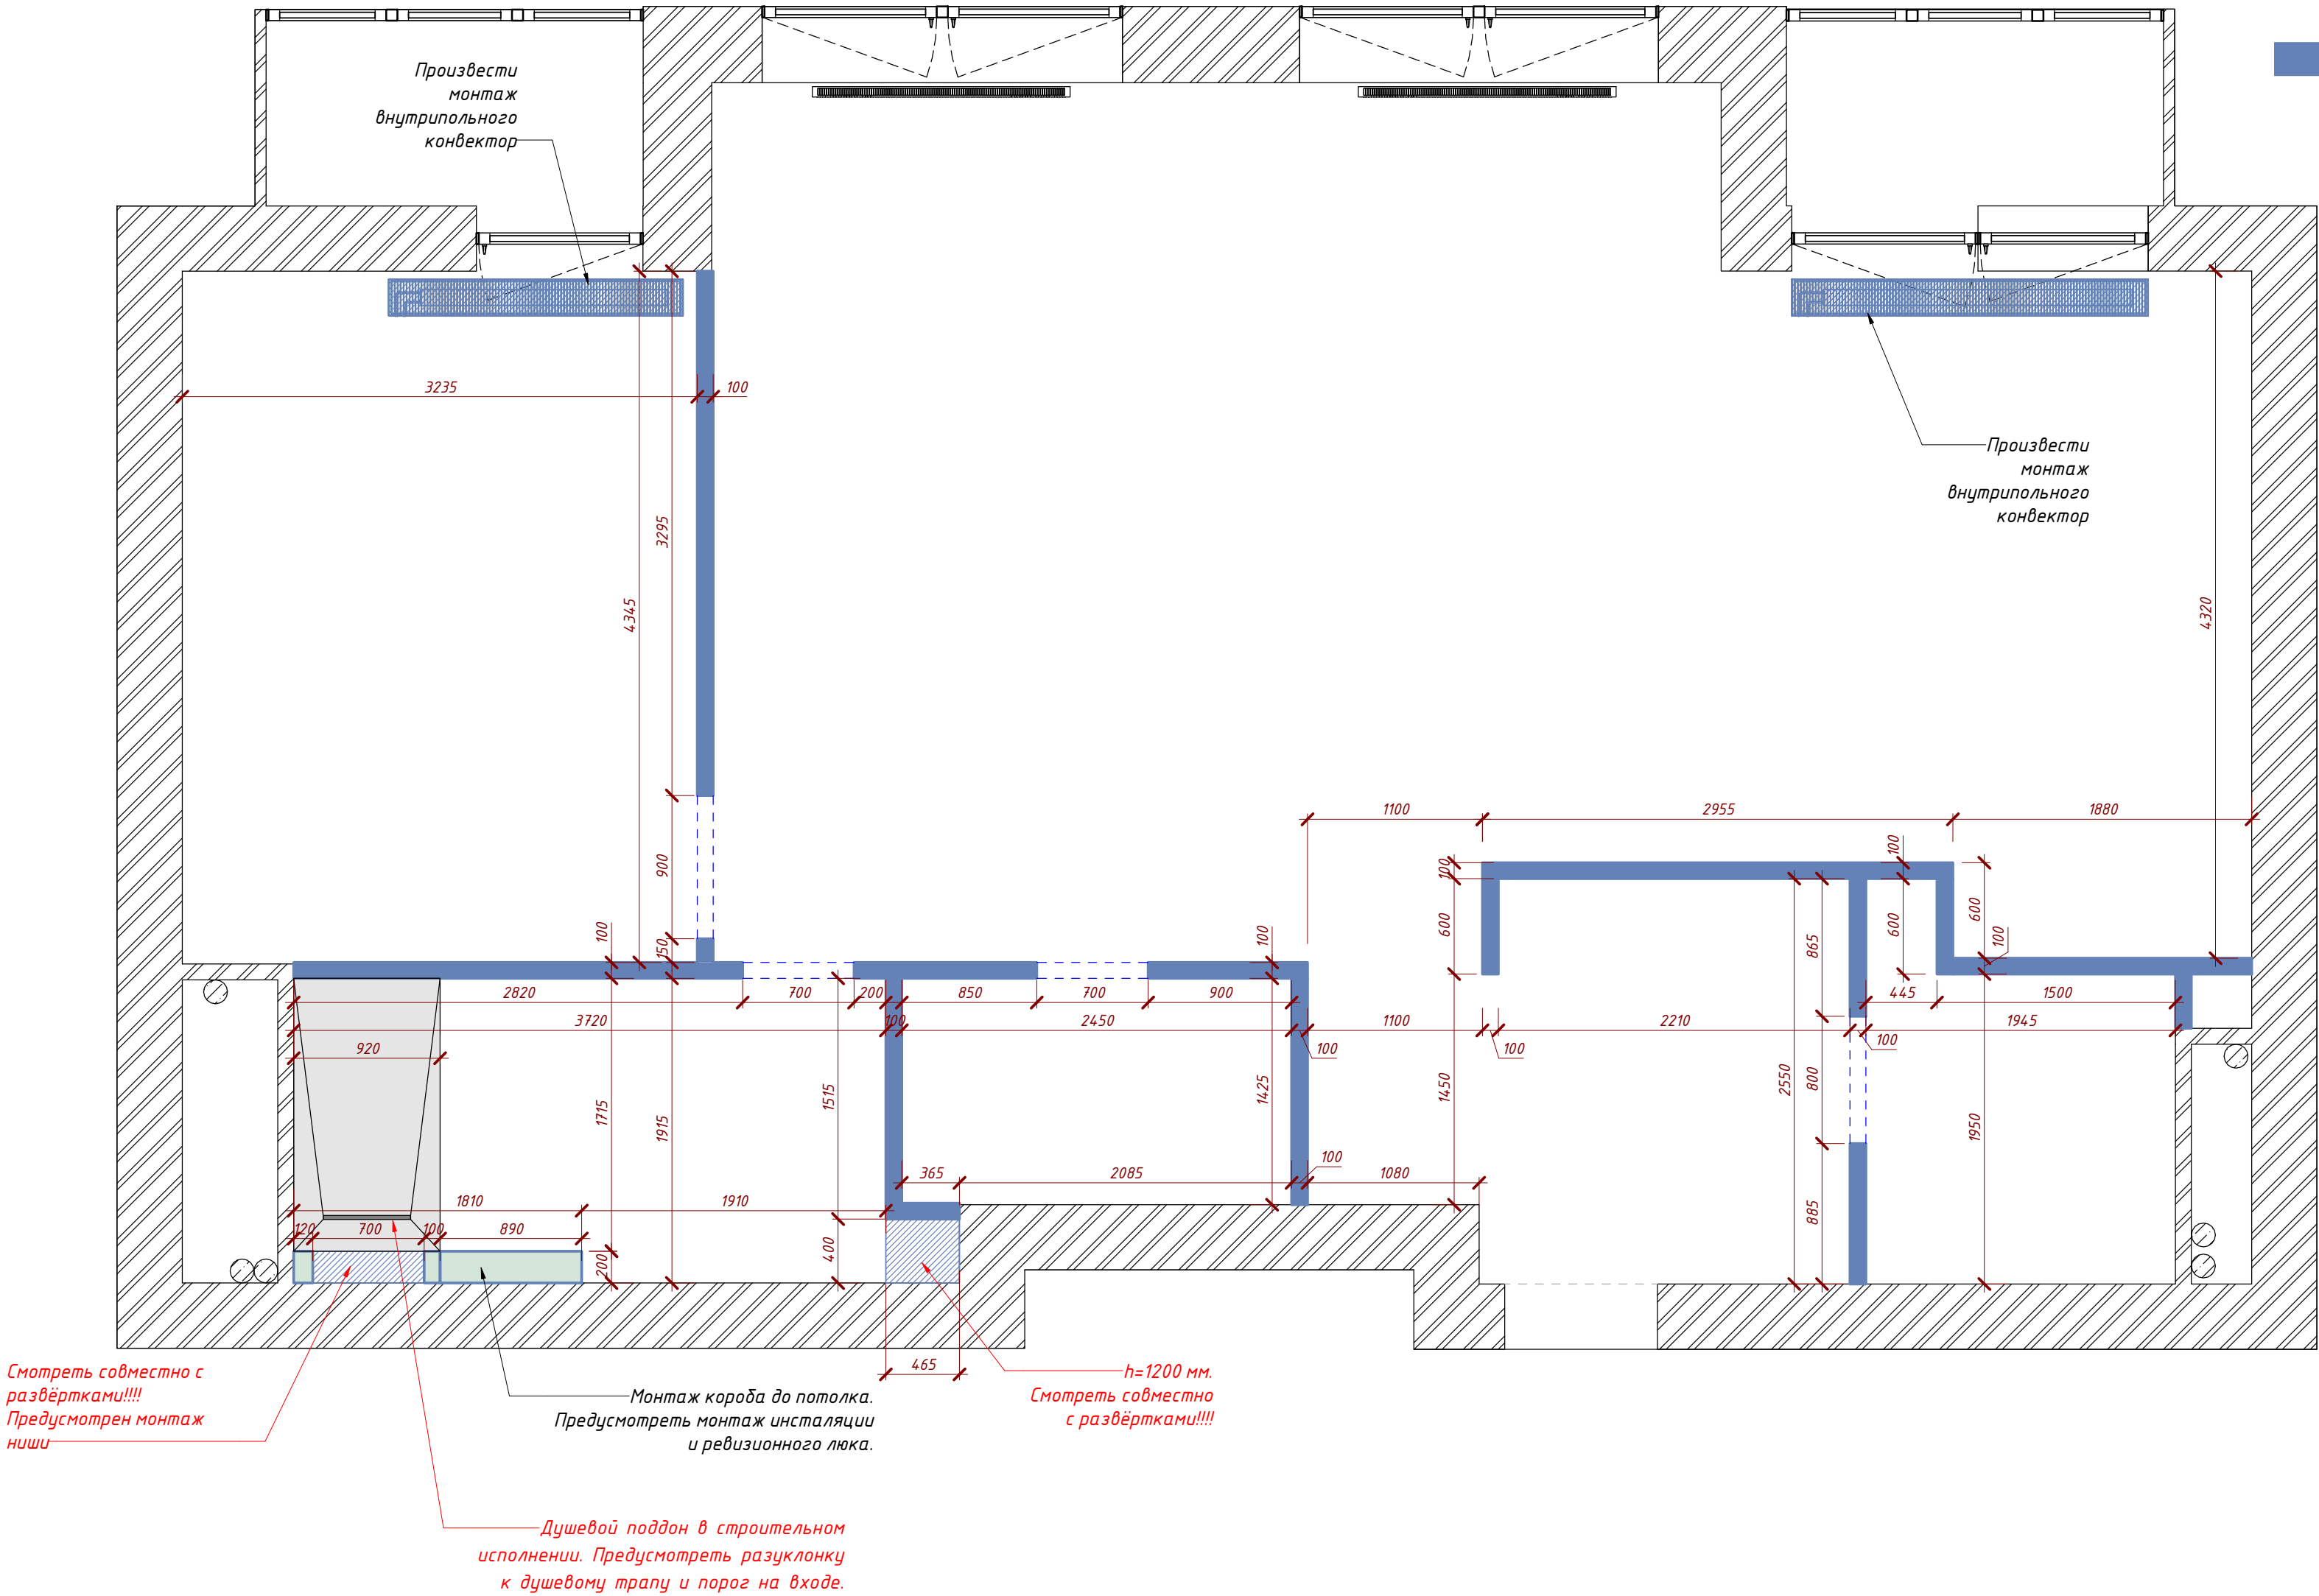

Примечания

- Монтаж стен произвести до потолка.
- Высота межкомнатных дверных проёмов 2500 мм. от уровня чистового пола.**
- За отметку 0.000 принят уровень чистого пола
- Размеры даны без учета штукатурки.**
- Данный лист см. с остальными листами.
- Предусмотреть монтаж плинтуса скрытого монтажа Pro Design Universal**

2021 - 02 - 04

Квартира по адресу:  
г.Москва

Дизайн-проект квартиры  
«Мантулинская»

|        |      |        |
|--------|------|--------|
| Стадия | Лист | Листов |
| РП     | 4    |        |

План монтируемых конструкций

Lavka-design  
дизайн бюро

Формат: А2А