



План потолка

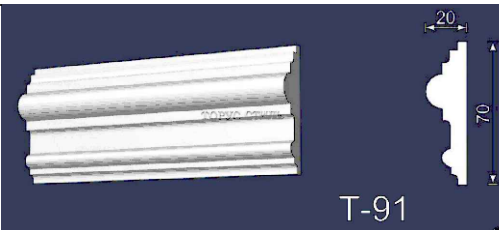

обои

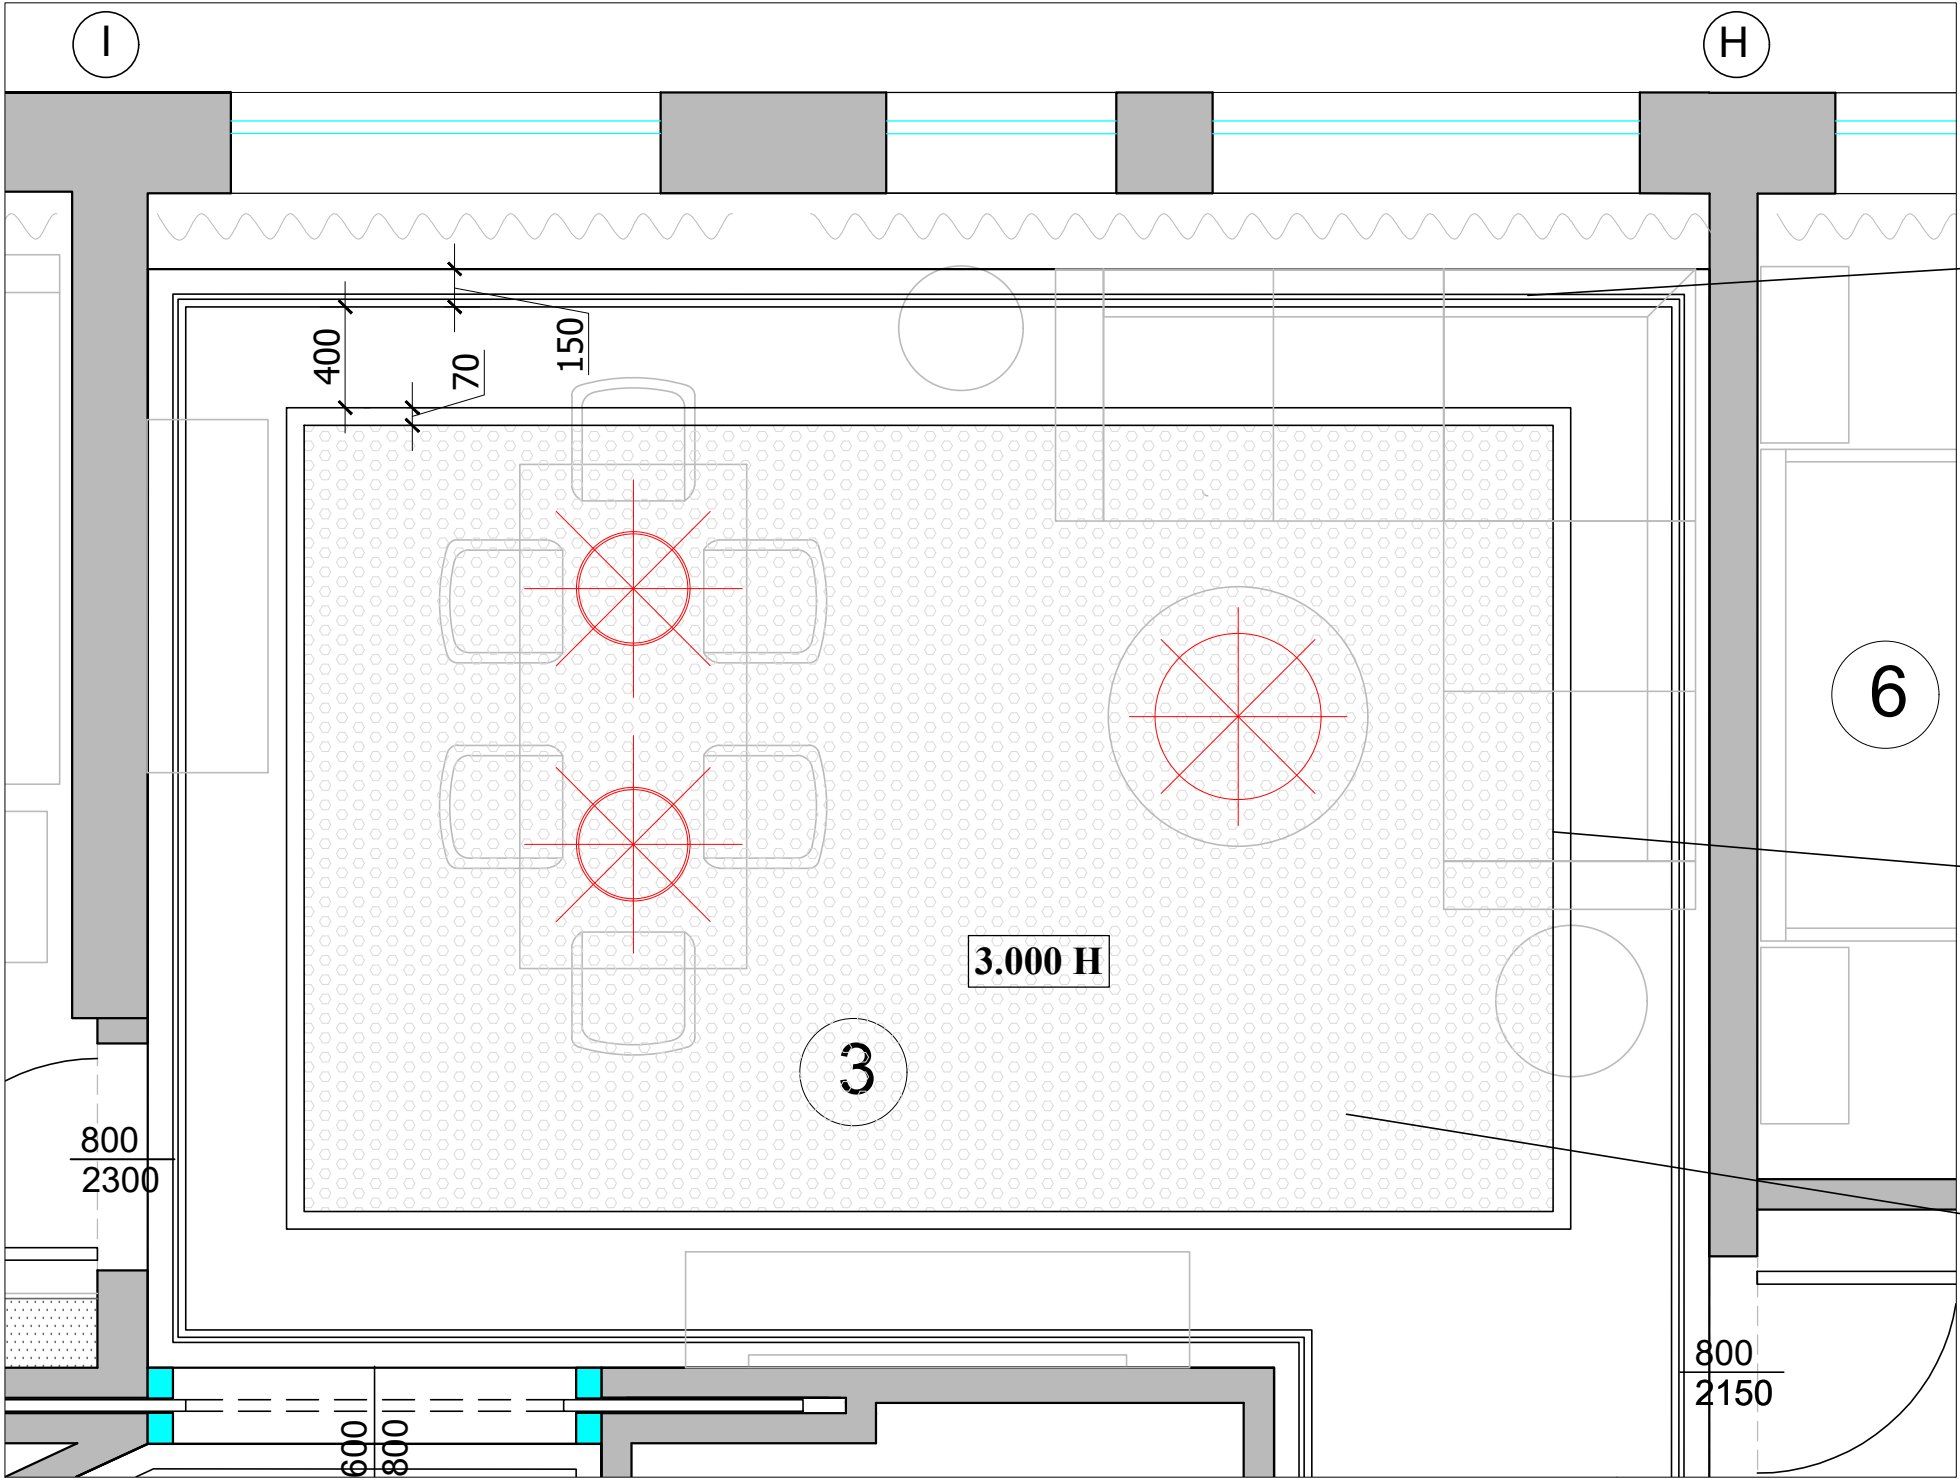