


План потолка

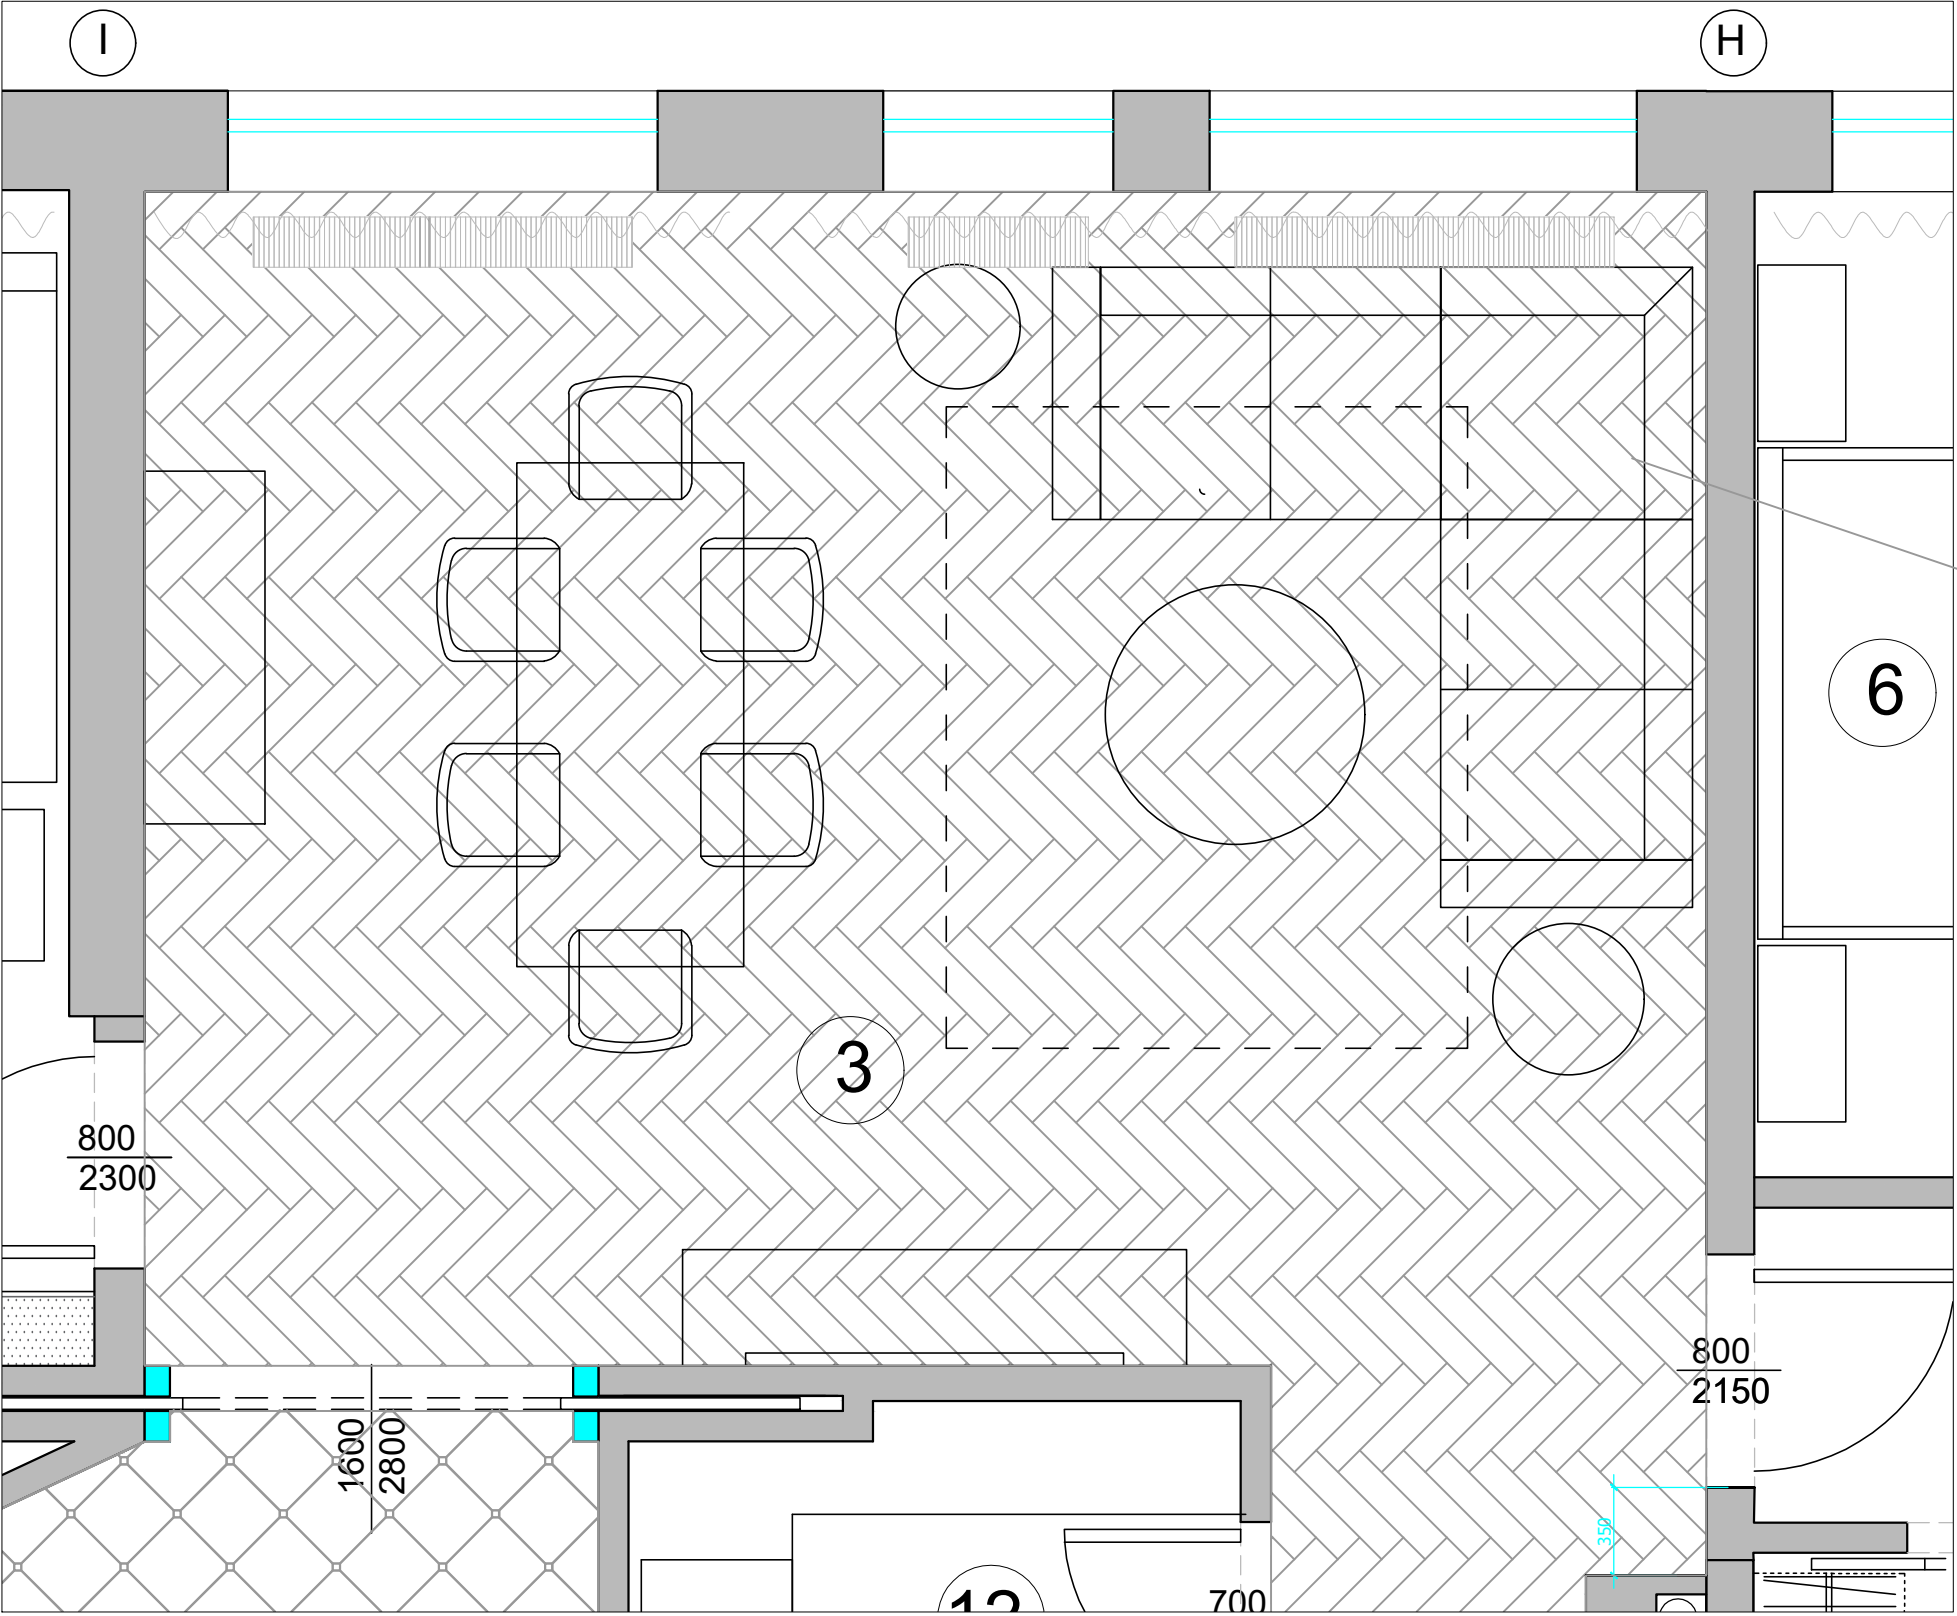

125x620

