



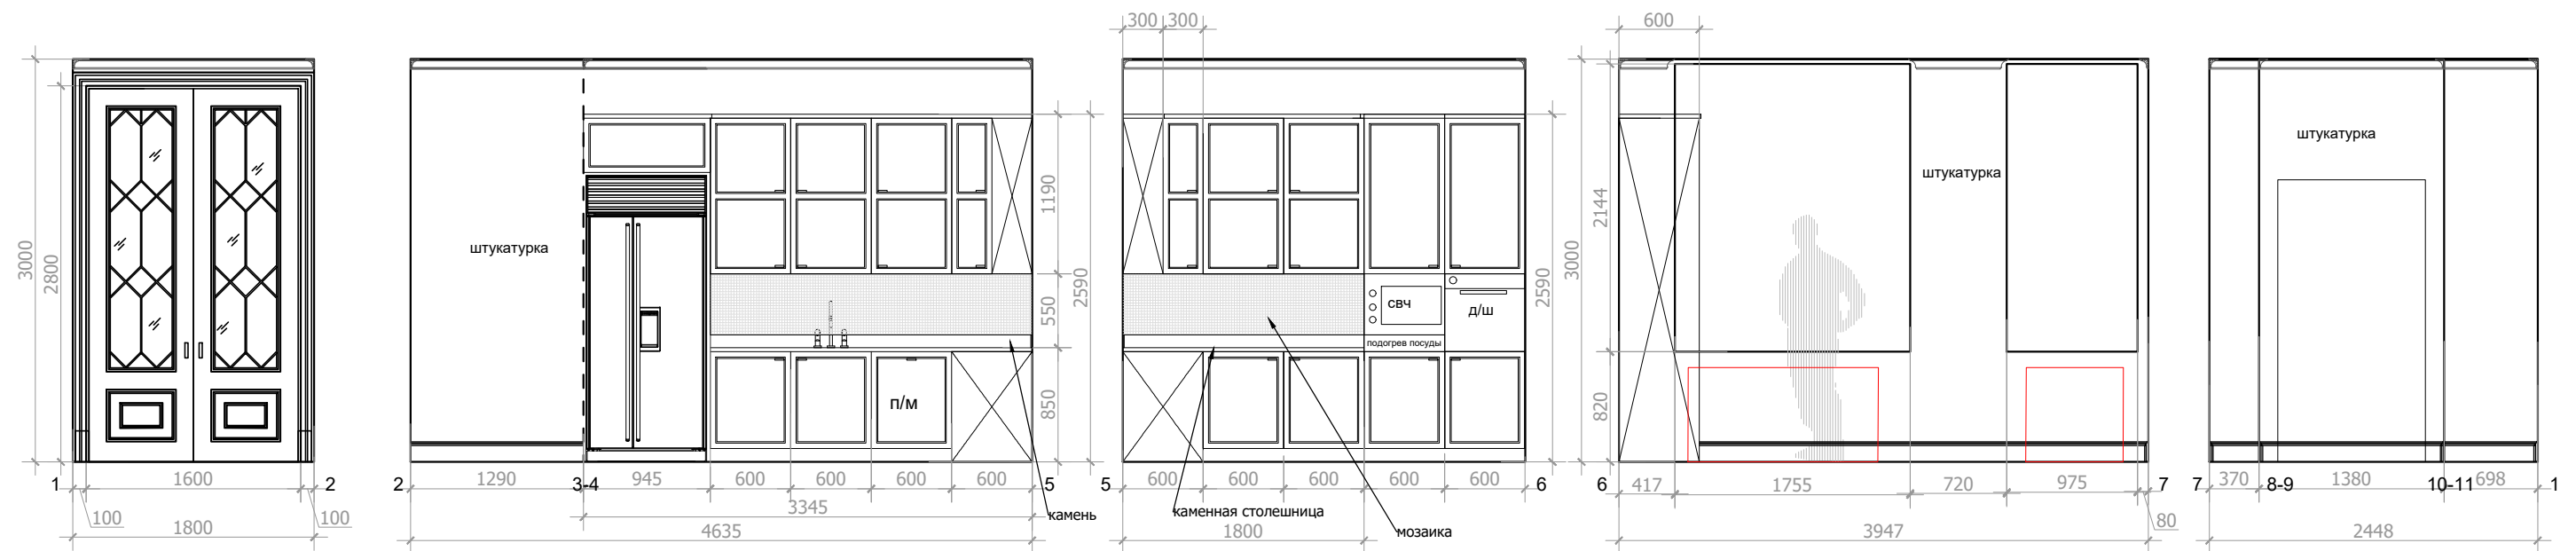

План мебели

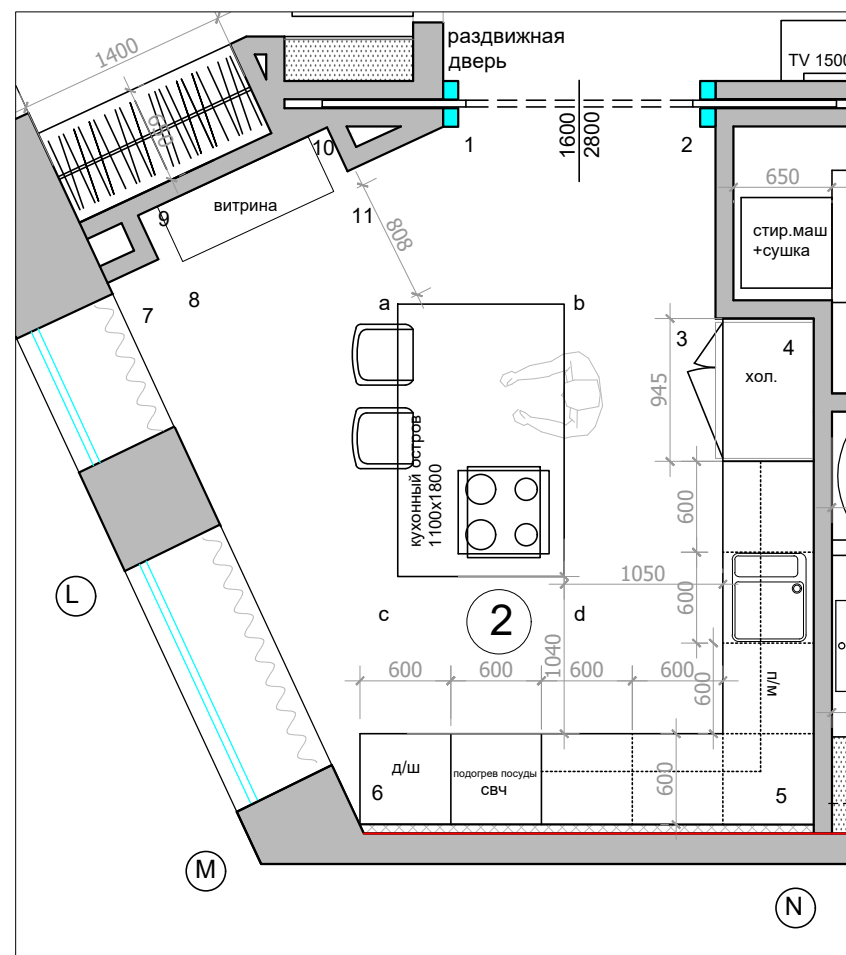

План потолка и светильников

