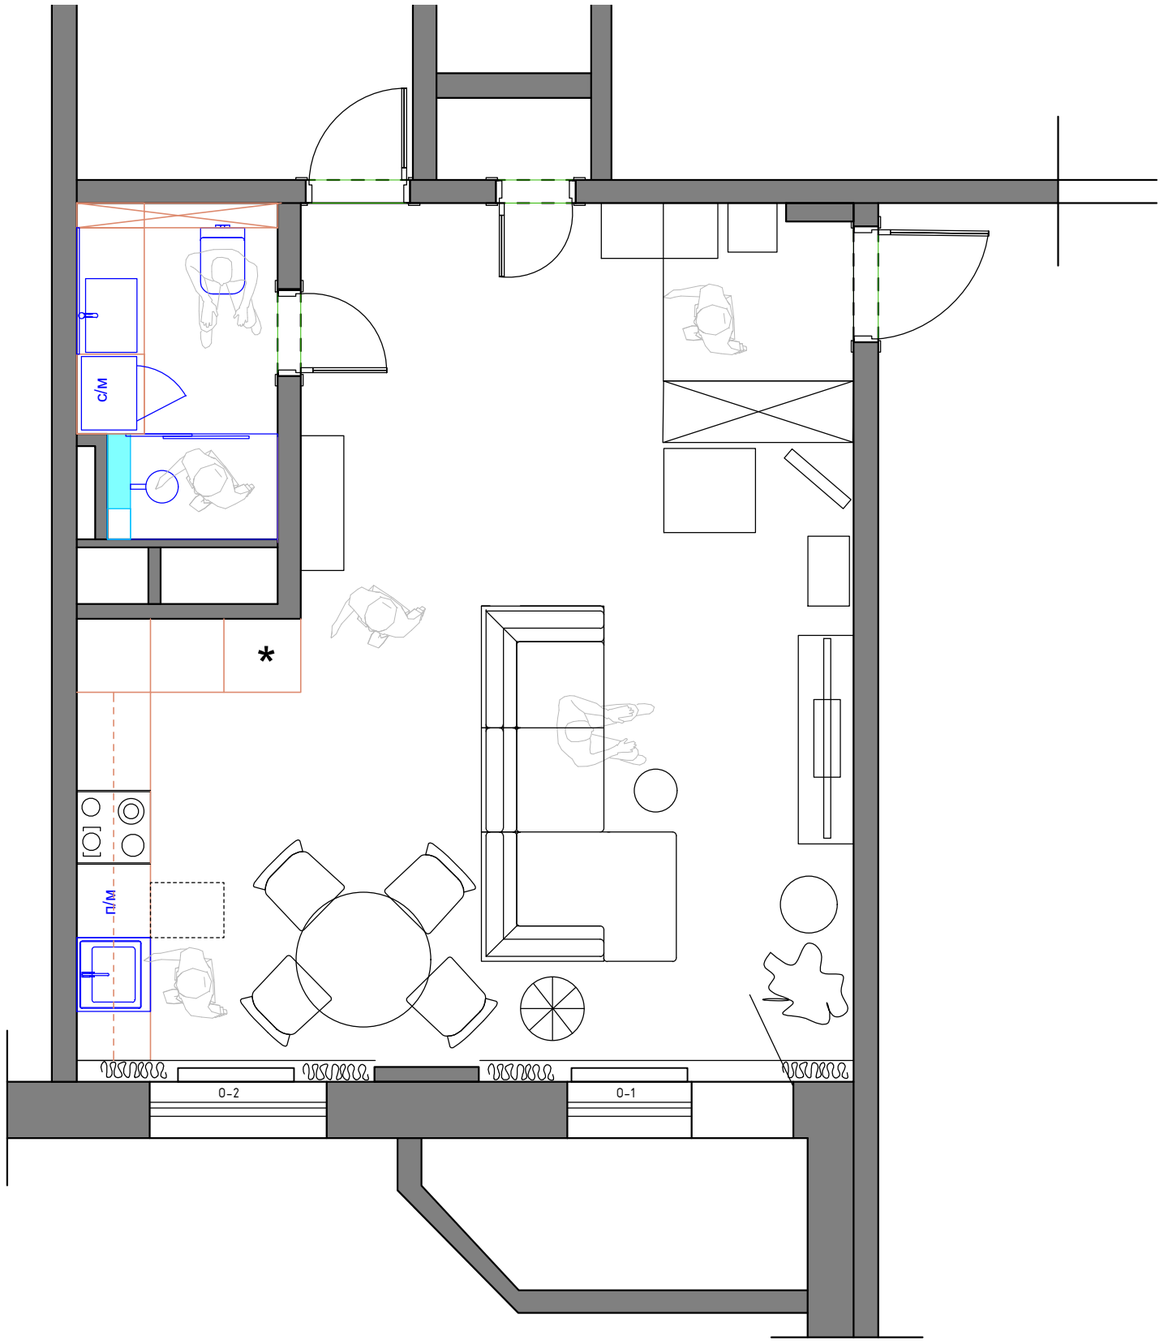


Экспликация помещений

| №№ комн. | Характеристики комнат и помещений | Общая площадь |
|---|---|---|
| | | всего |
| 1 | Прихожая-Гостиная-Кухня | 39,0 |
| 2 | Ванна комната | 4,5 |
| **Итого:** | | **43,5** |

Условные обозначения:

мебель по индивидуальным размерам

| Заказчик | Согласованно | Дата | Подпись | Адрес: г. Раменское, ул. Коммунистическая, 40/1 | | | |
|---|---|---|---|---|---|---|---|
| | | 20.06.24 | | | Стадия | Лист | Листов |
| Заказчик | | | | | | 4 | |
| Дизайнер | Чапланова П.О | | | Квартира | POLINA CHAPLANOVA DESIGN | | |
| | | | | | | | |
| | | | | План расстановки мебели и оборудования 1 ВАРИАНТ | | | |
| | | | | | | | |
| | | | | | | | |

Формат А3