



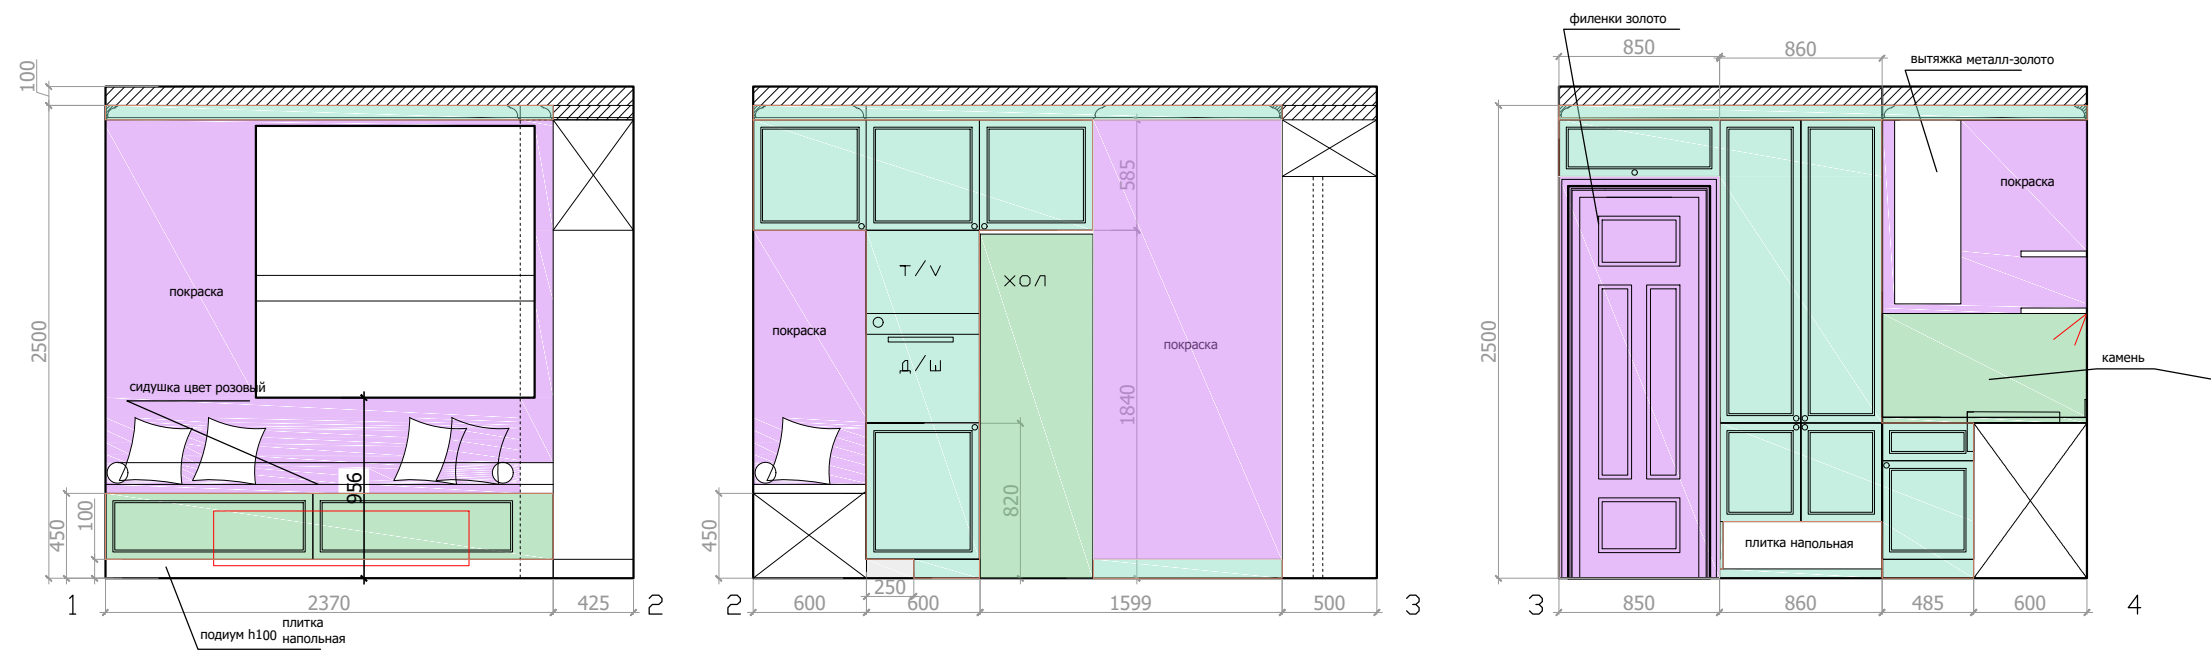

План мебели

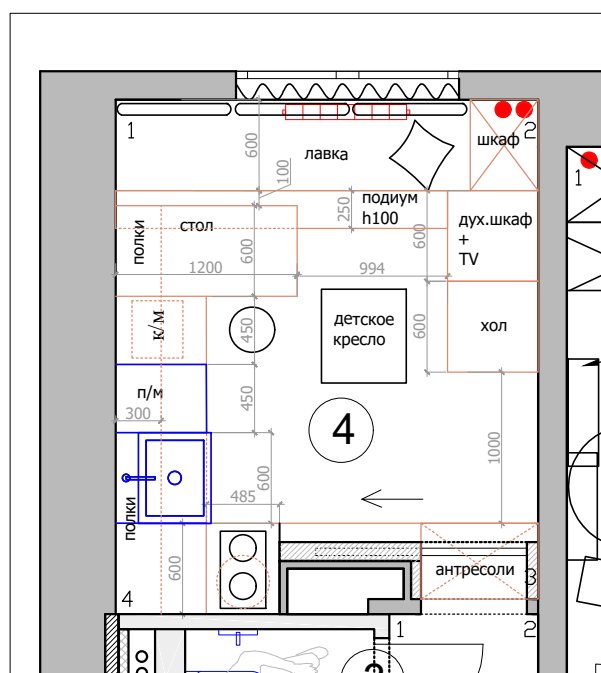

План потолка

