




План гостиной 1:75

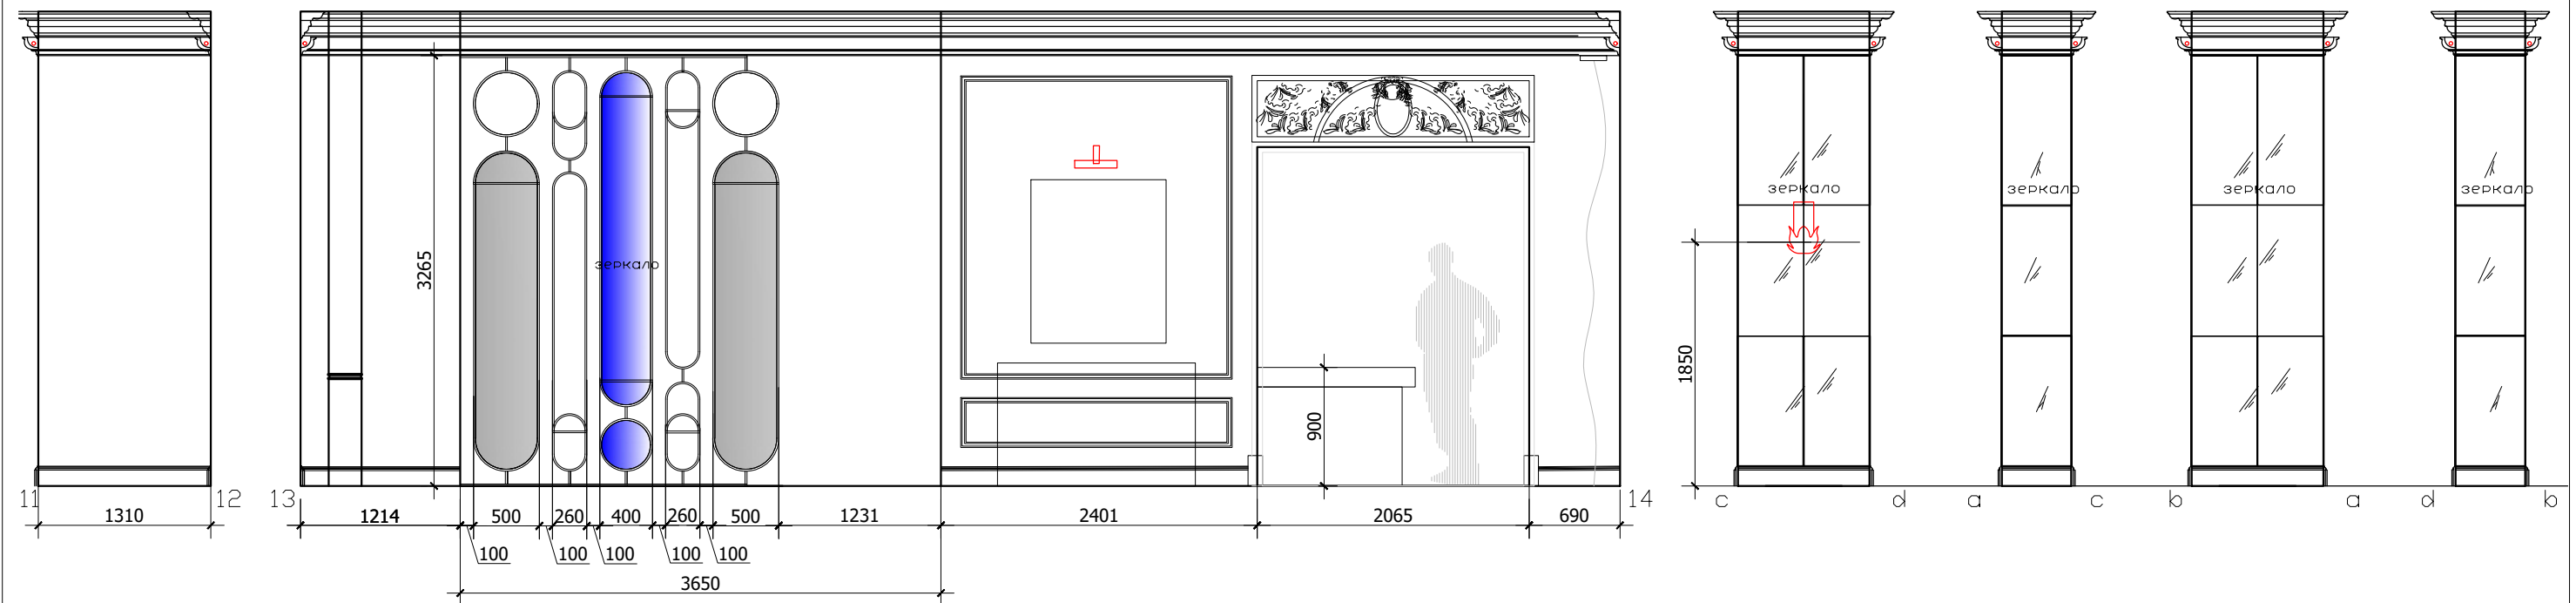