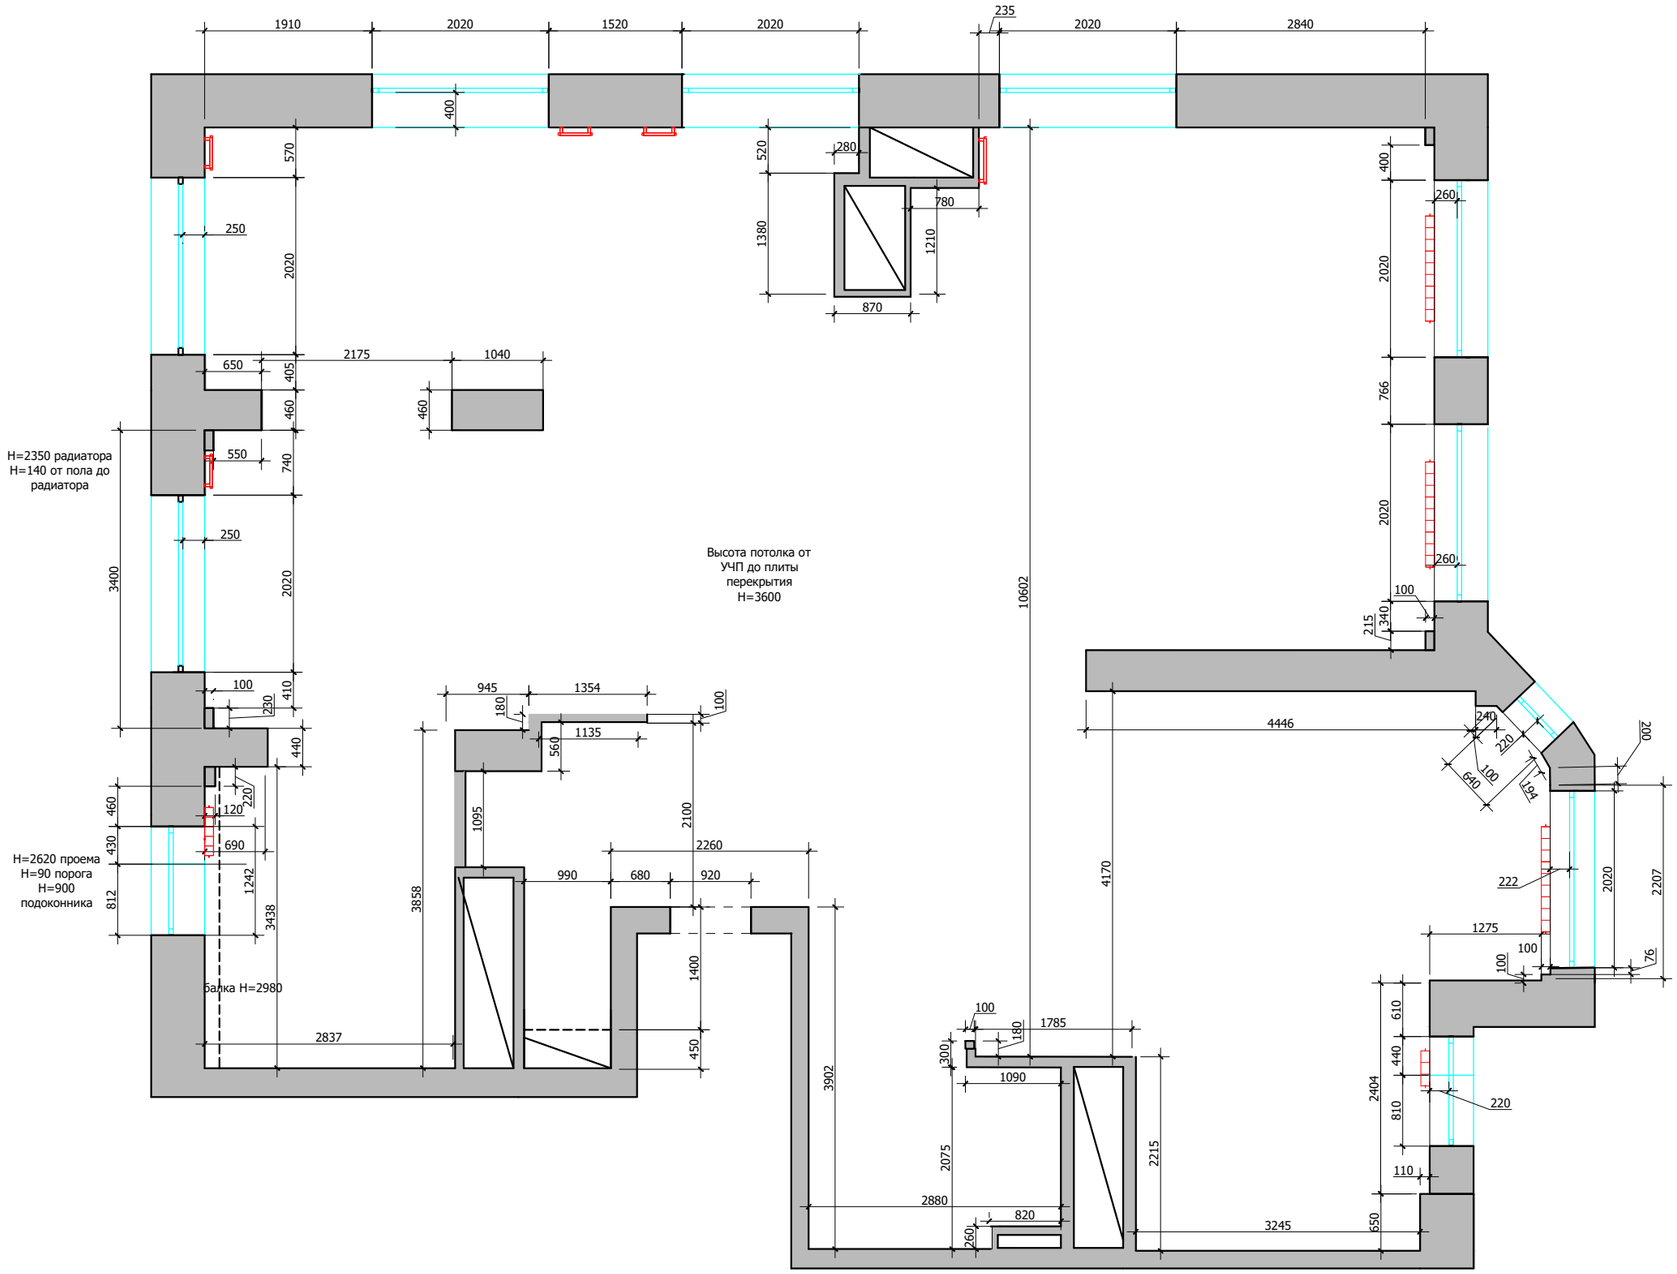

Примечание: Обмерочный чертеж выполнен на основании замеров от 12.04.21. Замеры производились в помещениях с отделочными материалами на полу. Высоты указаны от У.Ч.П.

Lavka-design
дизайн бюро

Обмерный план М 1:70