


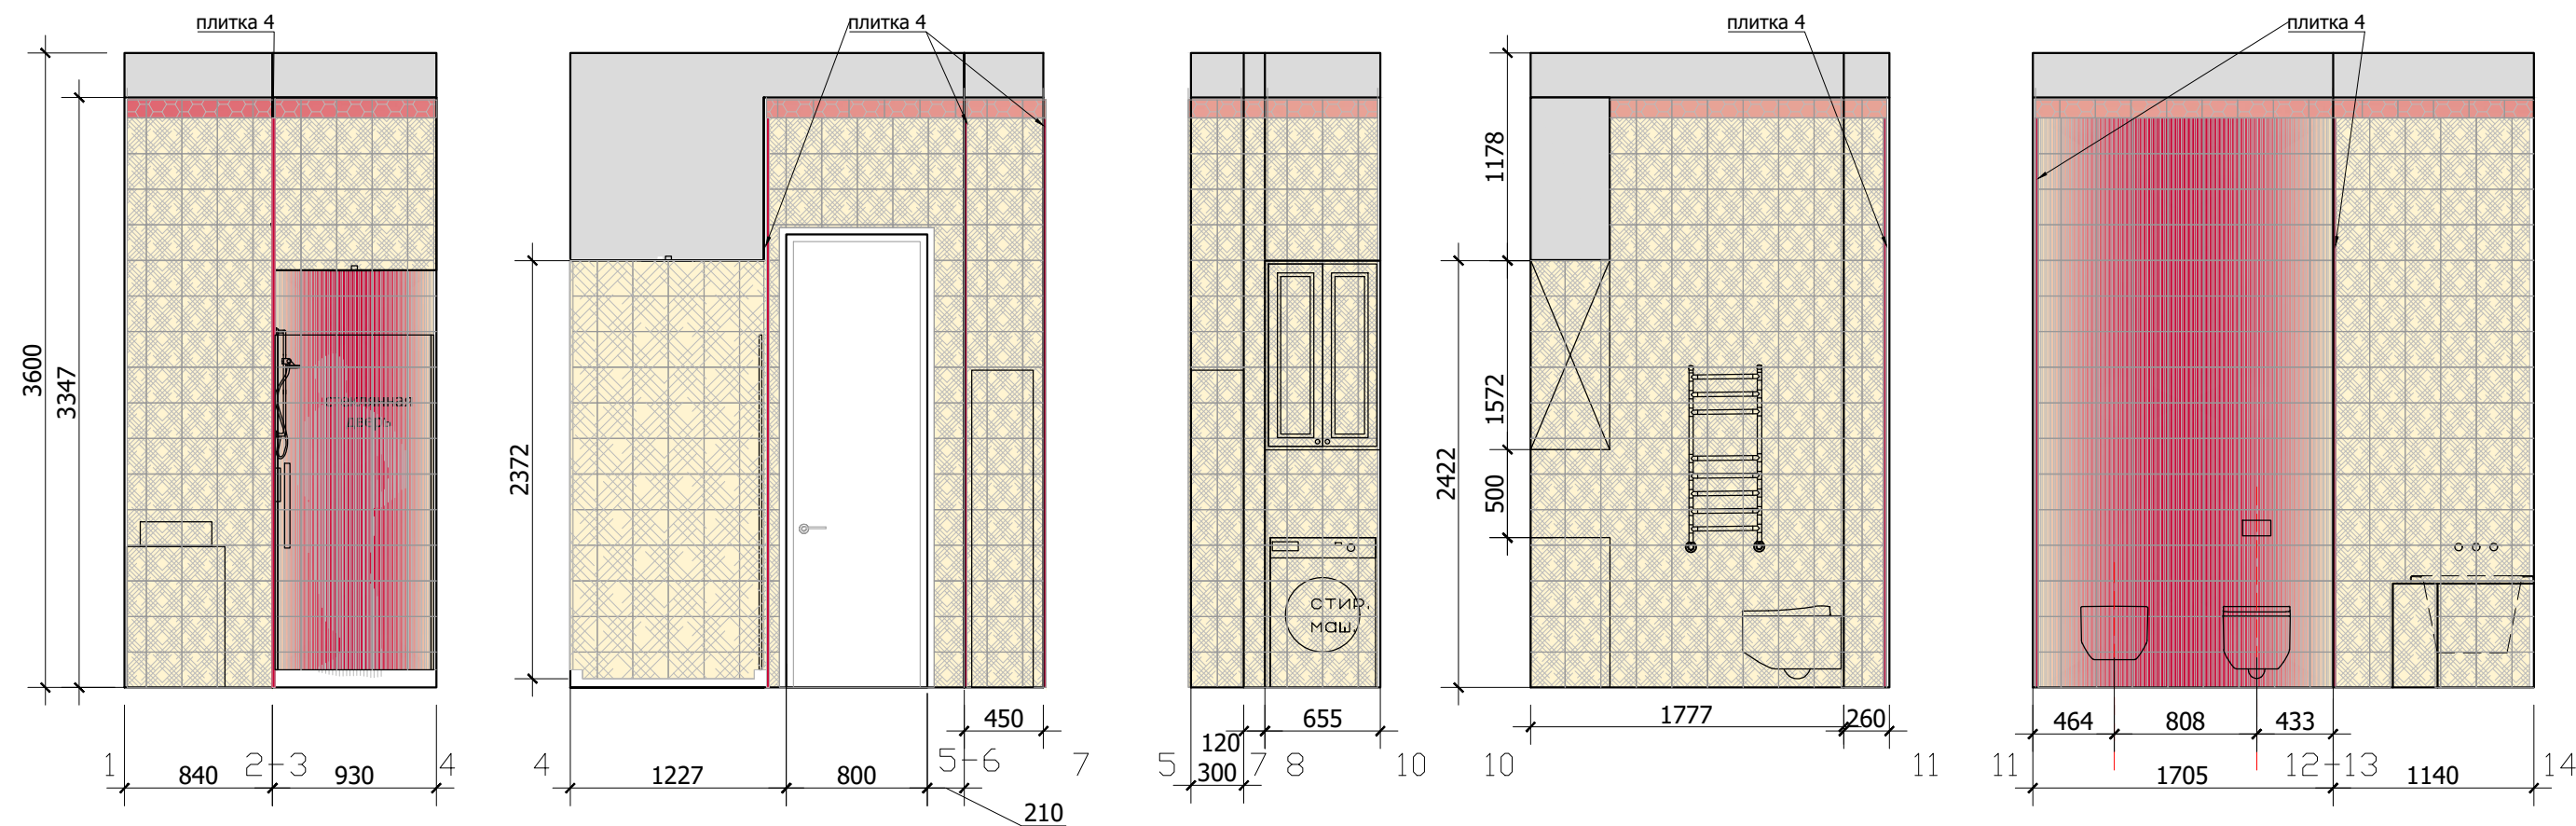

План детская 1:50

