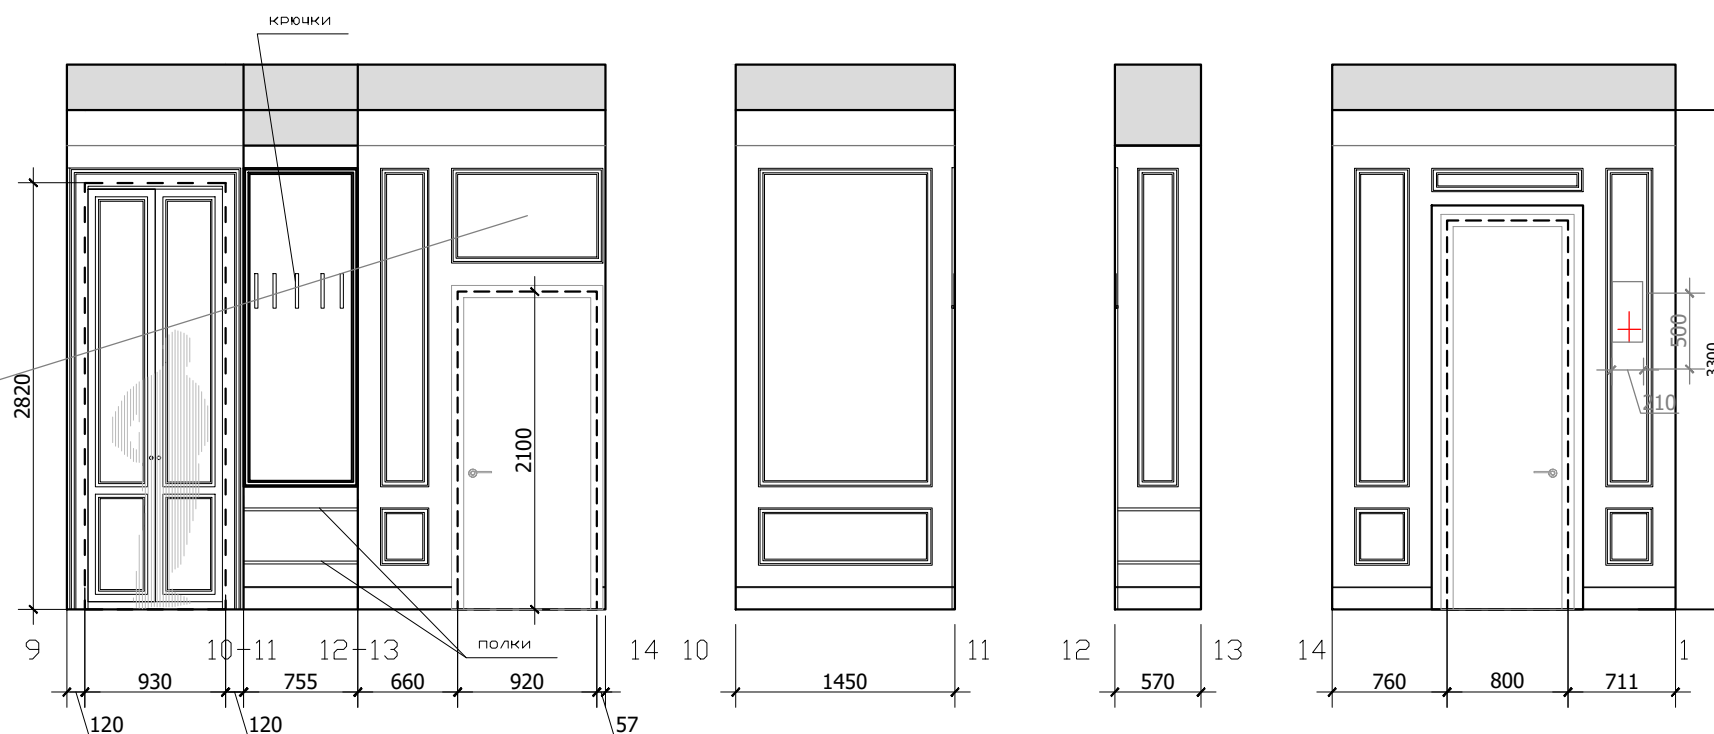
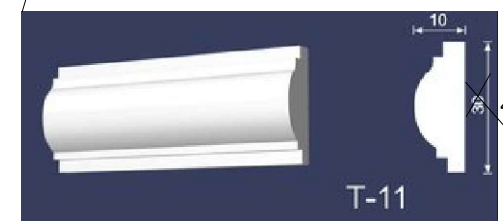
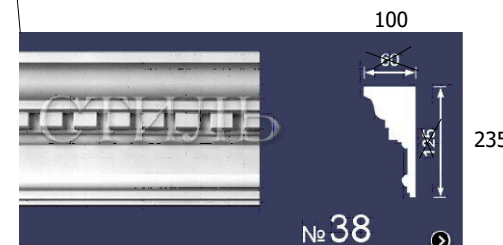
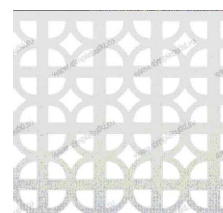
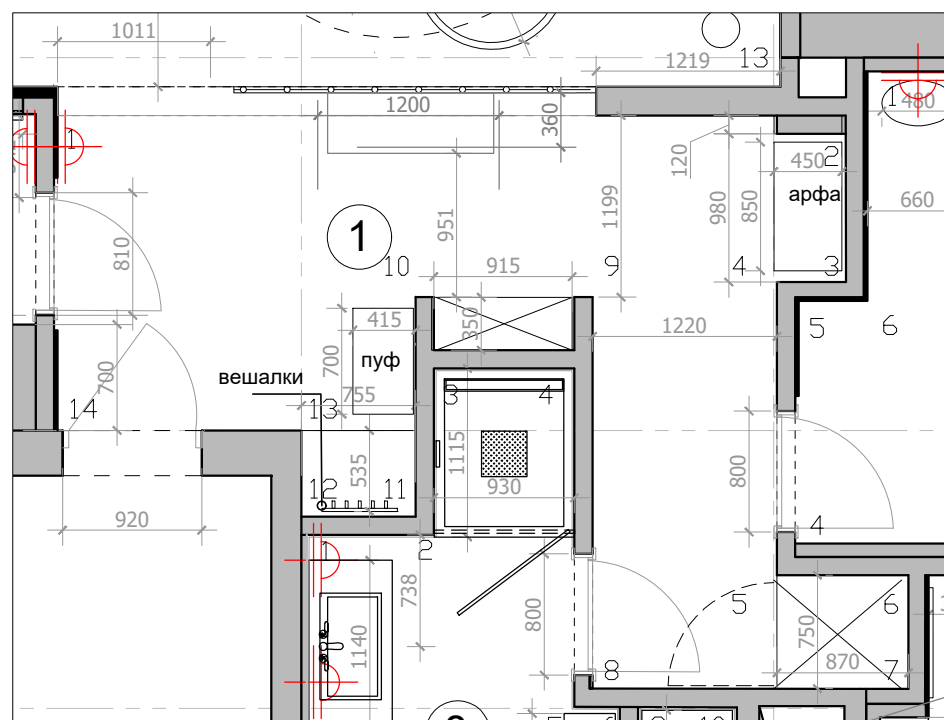
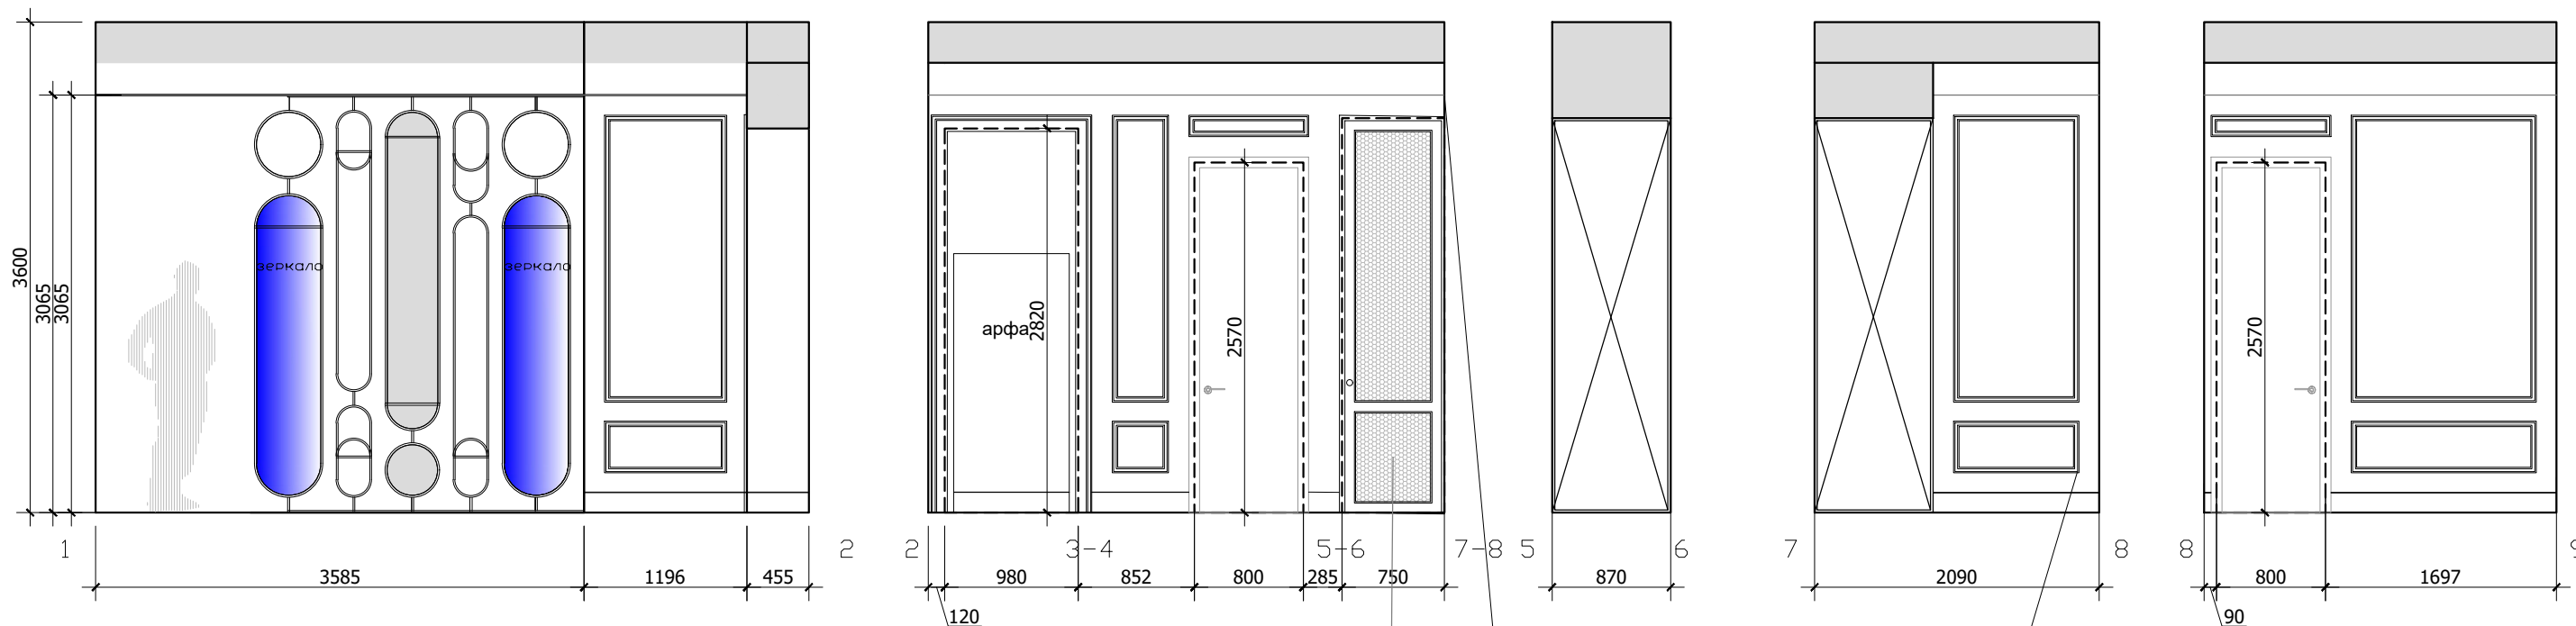


Lavka-design
дизайн бюро

Развертки прихожая

М 1:50