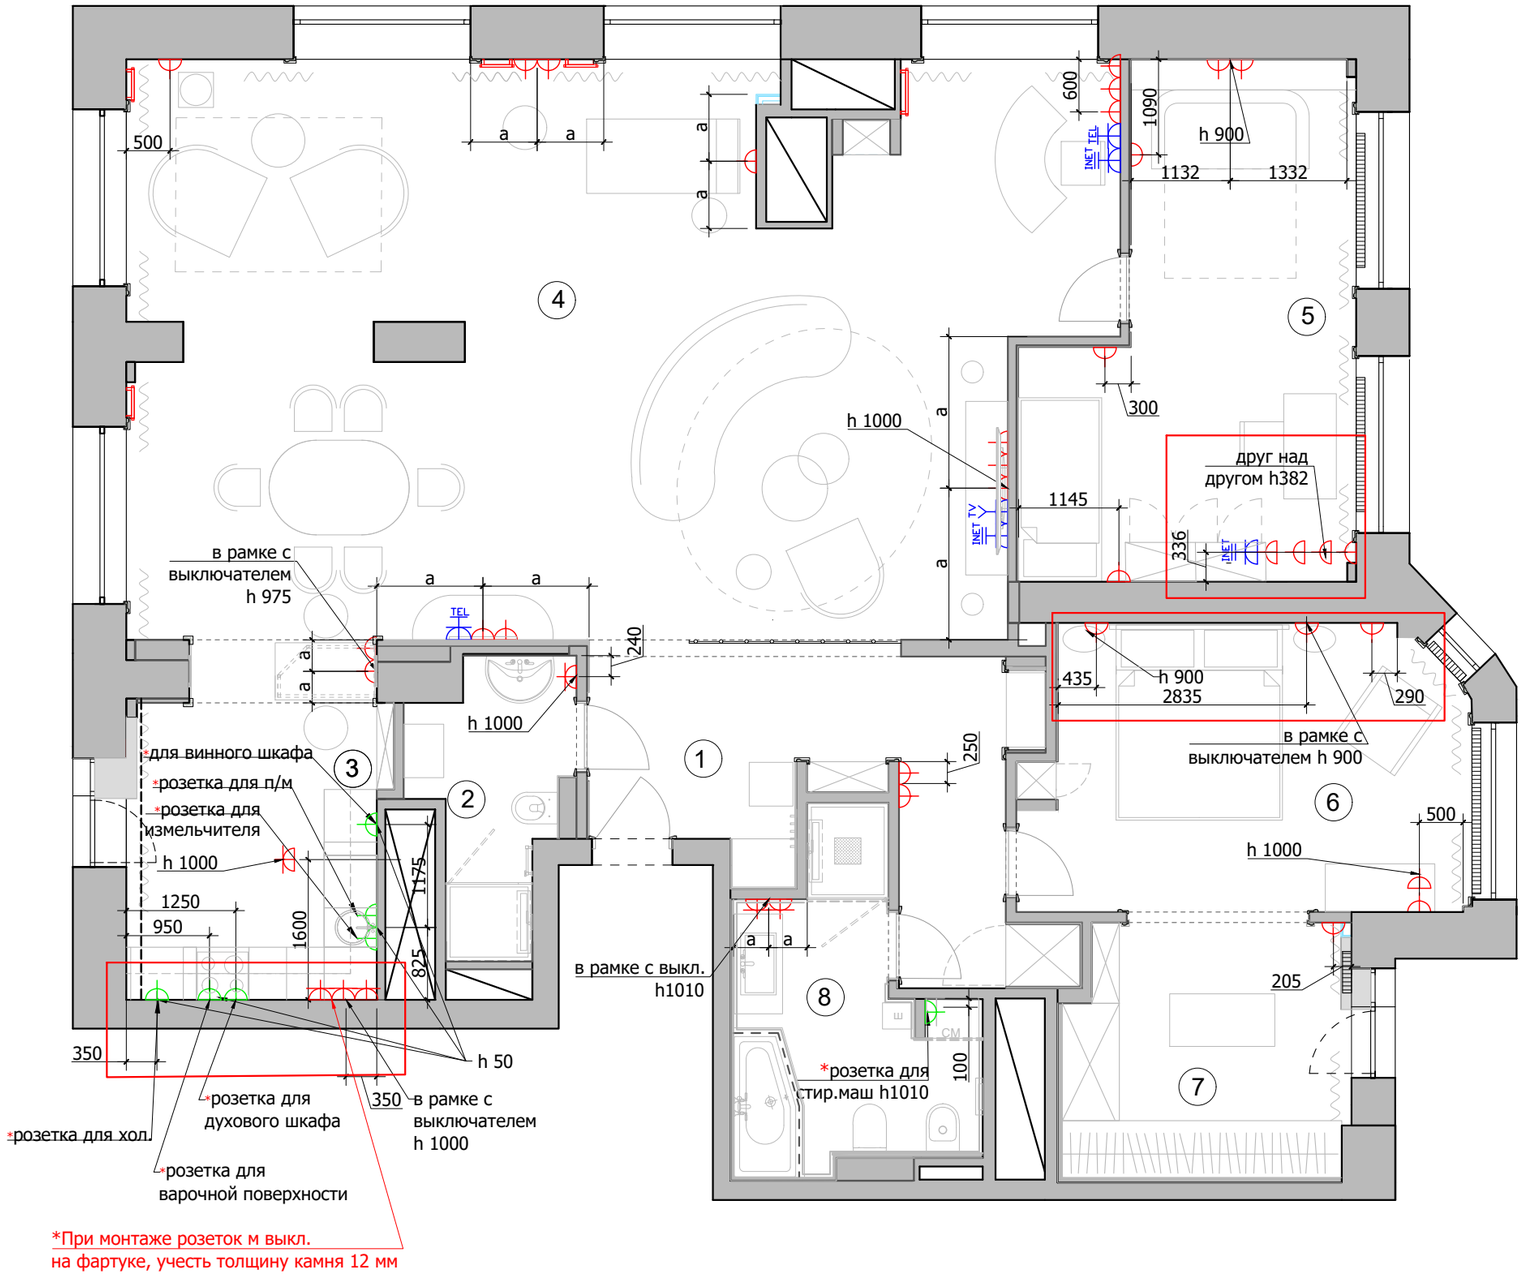

*При монтаже розеток м выкл.
на фартуке, учесть толщину камня 12 мм

Экспликация помещений

№	Помещение	m^2
1	Прихожая	13,5
2	Санузел	4,8
3	Кухня	11,4
4	Гостиная	68,4
5	Детская комната	17,6
6	Спальня	14,8
7	Гардеробная	8,8
8	Ванная комната	8,3

Итого: 147,6

УСЛОВНЫЕ ОБОЗНАЧЕНИЯ

Обозначение	Наименование
	СИЛОВАЯ РОЗЕТКА
	СИЛОВАЯ РОЗЕТКА. ВЛАГОЗАЩЕЩЕННАЯ
	ТЕЛЕФОННАЯ РОЗЕТКА
	ТЕЛЕВИЗИОННАЯ РОЗЕТКА
	ИНТЕРНЕТ РОЗЕТКА
	РОЗЕТКИ ДЛЯ ТЕХНИКИ. Мощность согласно тех.картам оборудования

1.Все розетки монтировать на h=+0.225 от УЧП,
кроме специально указанных
2. Размеры указаны по центру рамки,без учета отделочных материалов.
3. См. совместно с развертками
4. * размеры спец.розеток под кухонное оборудование смотреть совместо с тех.картам
5. Тип отделочного материала см. ведомость отделочных материалов.

Lavka-design
дизайн бюро

План размещения розеточных групп с привязками
М 1:70

20

17.11.2021 17:40:22