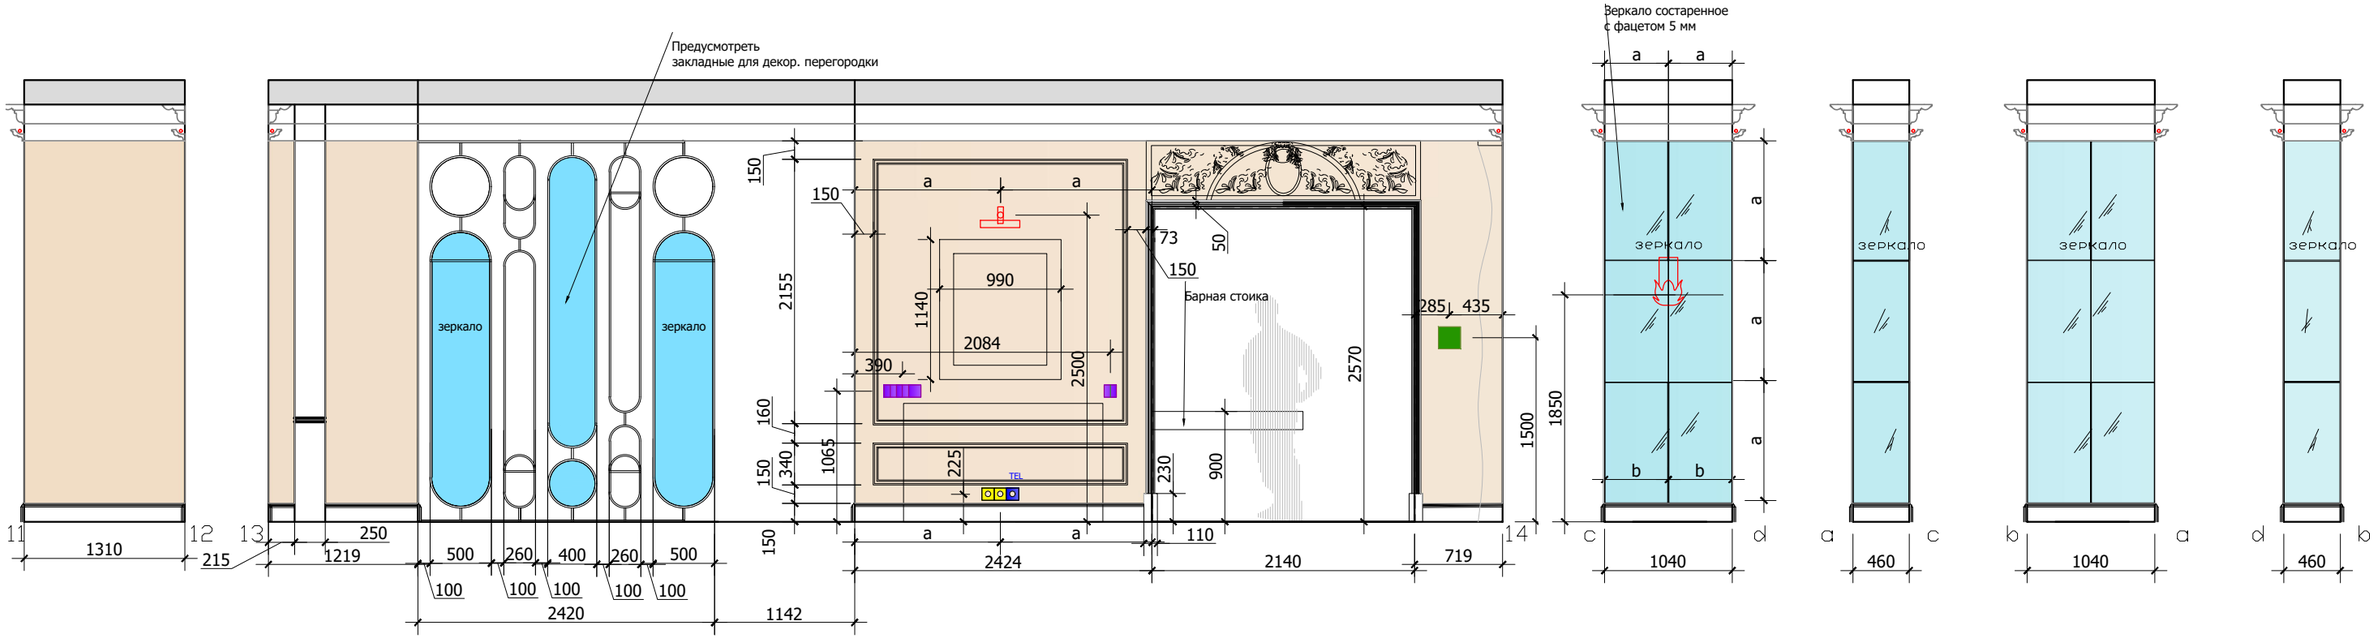

План гостиной 1:100

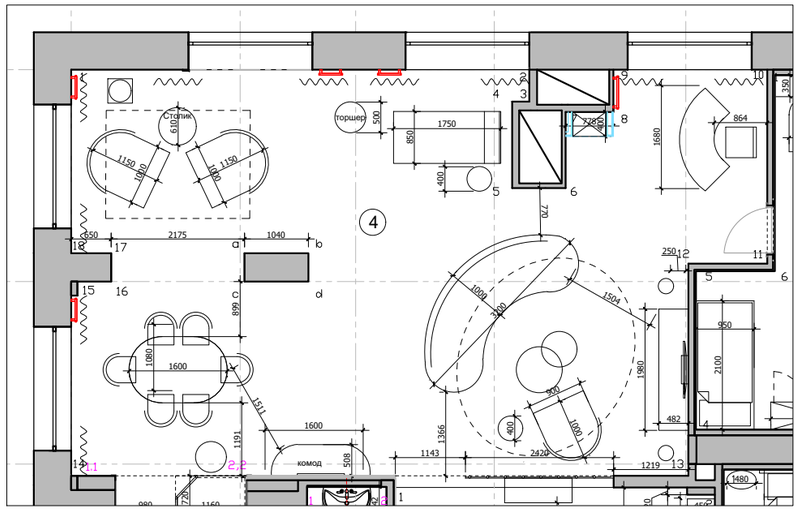

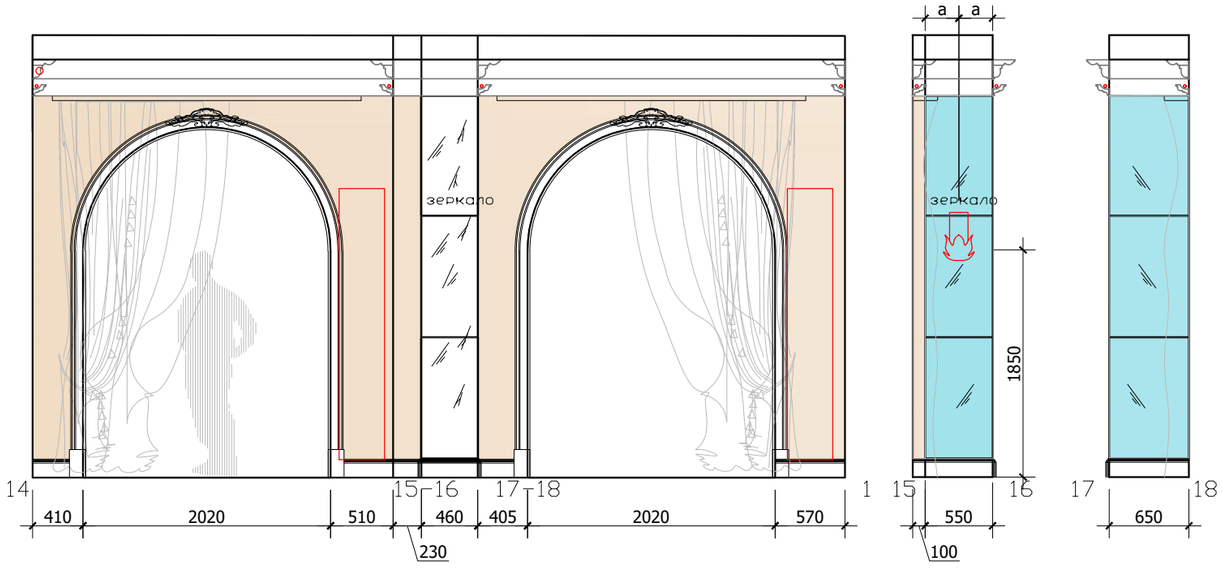

Условные обозначения:

- покраска. Тип 1
- Зеркало сотаренное
- Мебель по индивидуальным размерам
- Молдинг на стены
- Молдинг-тяга обрамление ниши
- INT — Интернет розетка.
- TEL — Телефонная розетка
- TV — Телевизионная розетка
- Выключатель 1 -х клавишный
- Выключатель 2-х клавишный
- Силовая розетка
- Розетка для техники. Мощность согласно тех.картам оборудования
- Пульт кондиционера
- Вывод электрический

Lavka-design
дизайн бюро

Развертки гостиной
лист 2

М 1:50