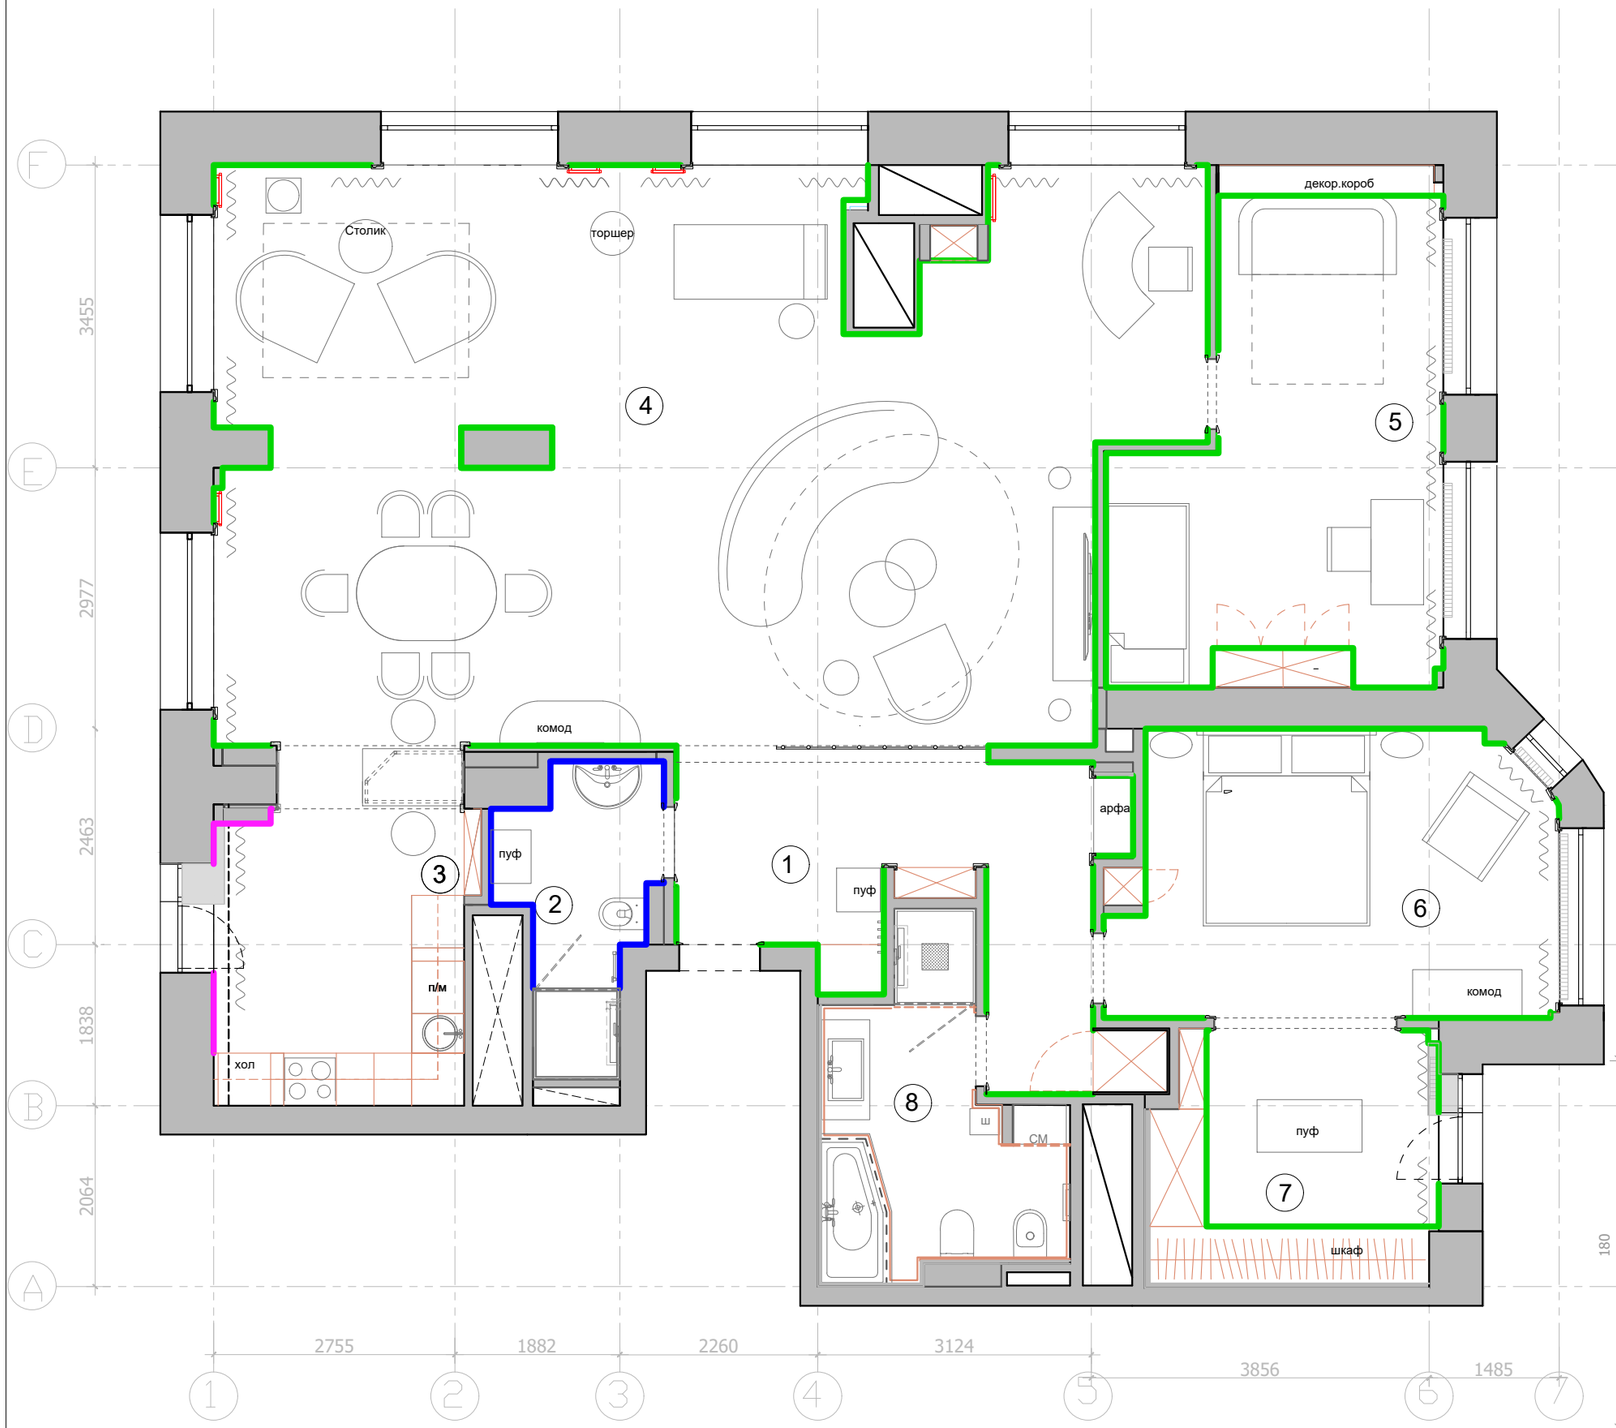

Экспликация помещений

№	Помещение	m^2
1	Прихожая	13,5
2	Санузел	4,8
3	Кухня	11,4
4	Гостиная	68,4
5	Детская комната	17,6
6	Спальня	14,8
7	Гардеробная	8,8
8	Ванная комната	8,3

Итого: 147,6

Условные обозначения:

- плинтус дерево тип 1(см. развертки)
- плинтус дерево тип 2 (см. развертки)
- плинтус дерево тип 3 (см. развертки)
- плинтус дерево в ванной №8 с панелями тип 4 (см. развертки)
- мебель и панели по индивидуальным размерам

При монтаже плинтуса учесть мебель по индивидуальным размерам, каблук - декоративный элемент под наличником (см. совместно с планом мебели и схемой заполнения проемов)

М 1:3

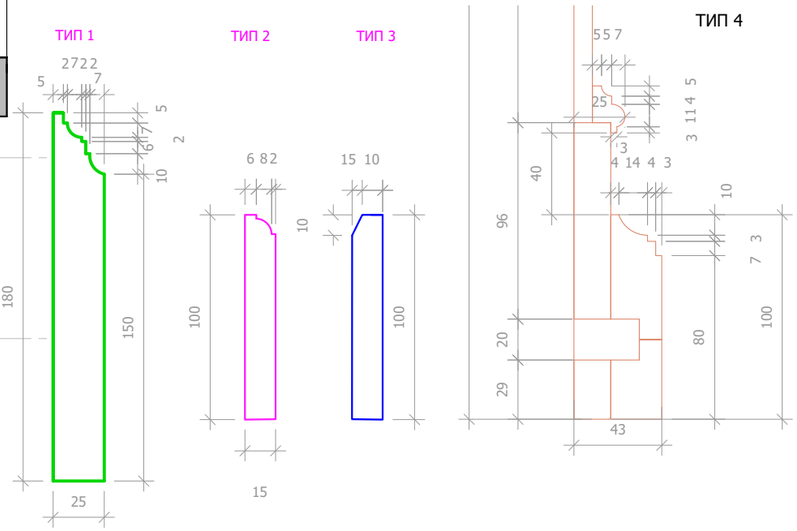

Lavka-design
дизайн бюро

План плинтусов М 1:70 12

23.11.2021 11:37:21