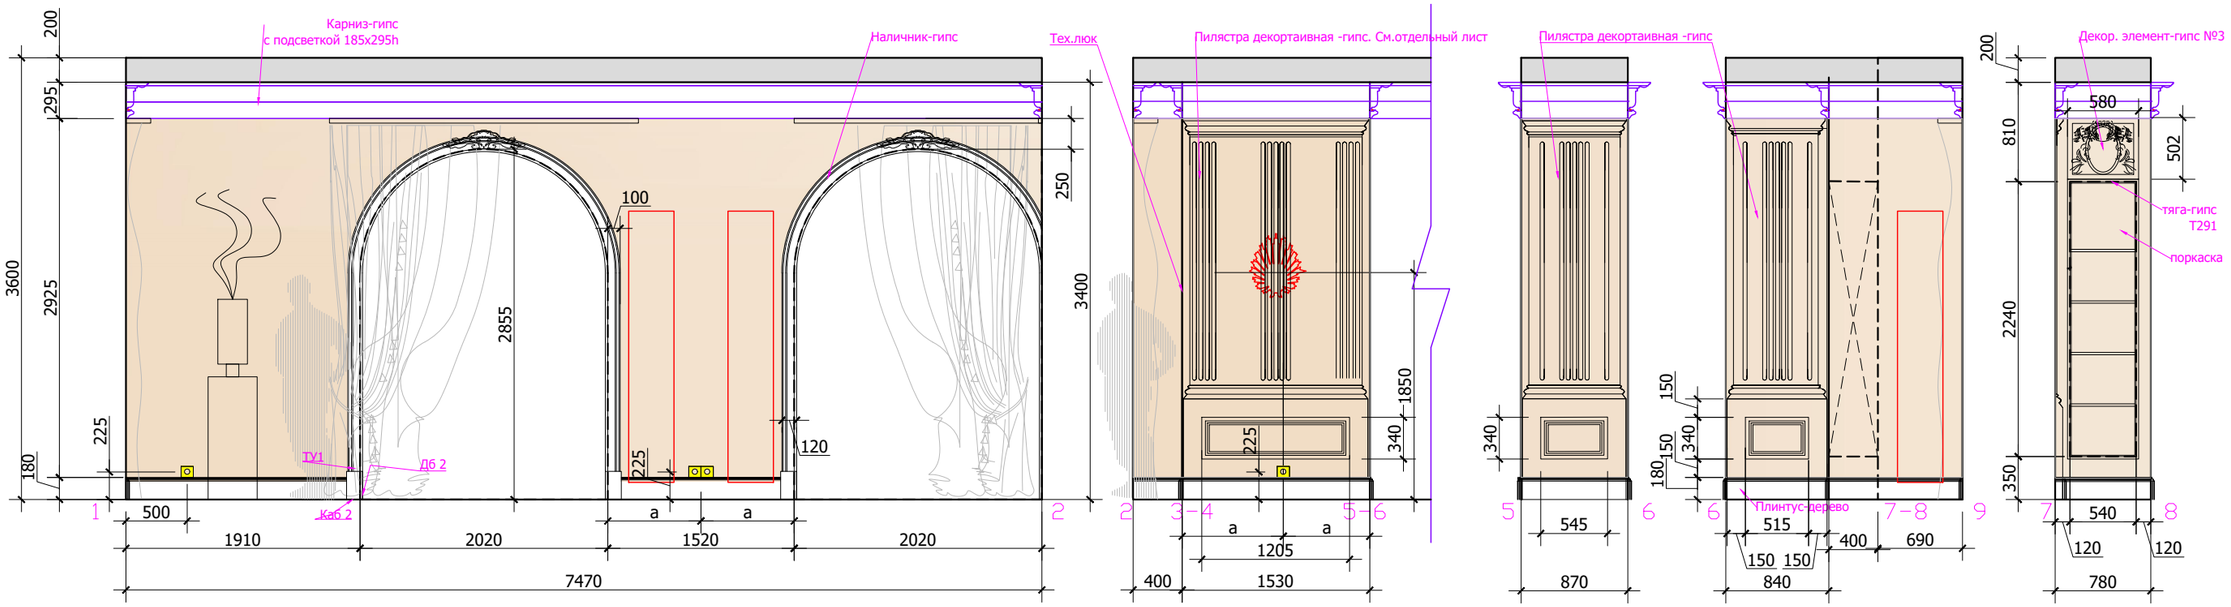

План гостиной 1:100

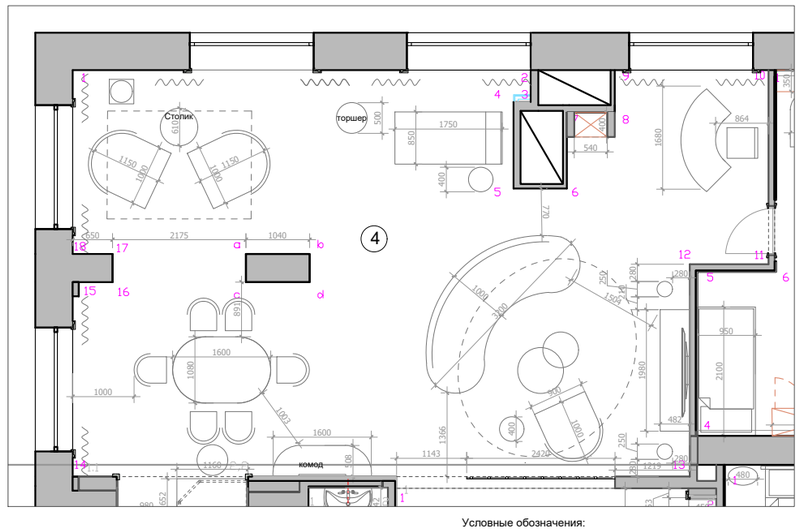

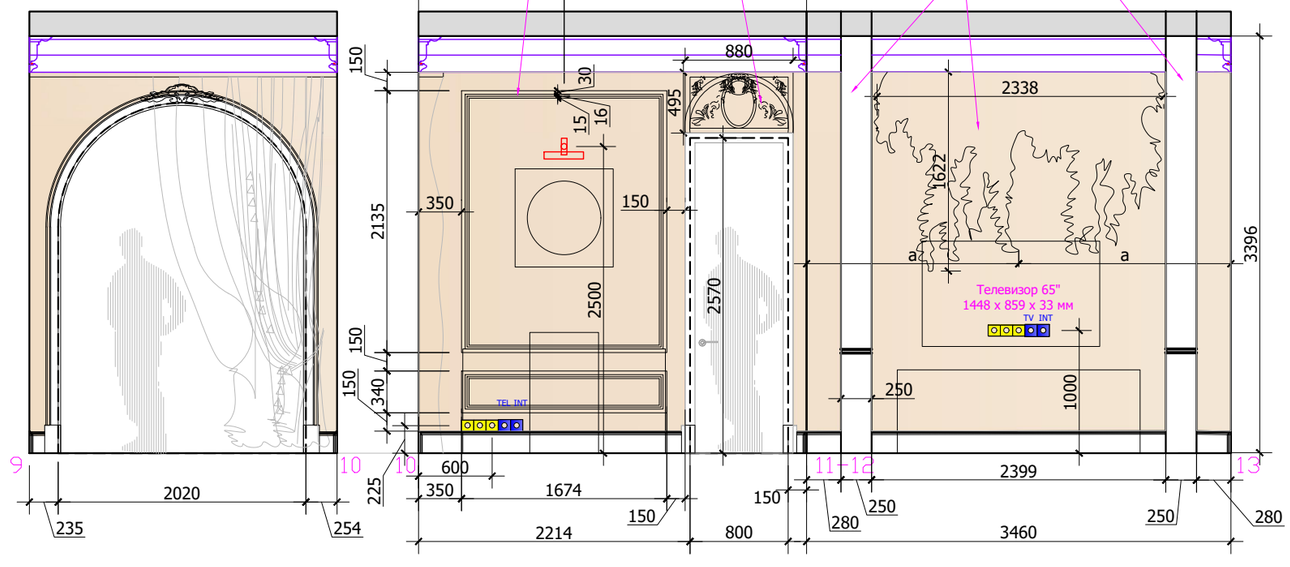

Условные обозначения:

- покраска
- Зеркало сотаренное
- Мебель по индивидуальным размерам

Молдинг на стены

Молдинг-тяга обрамление ниши

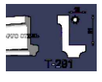

Условные обозначения:

- INT — Интернет розетка.
- TEL — Телефонная розетка
- TV — Телевизионная розетка
- Выключатель 1 -х клавишный
- Выключатель 2-х клавишный
- Силовая розетка
- Розетка для техники. Мощность согласно тех.картам оборудования
- Пульт кондиционера
- Выключатель теплого пола
- Вывод электрический
- Кнопочная панель управления

Lavka-design
дизайн бюро

Развертки гостиной
лист 1

М 1:50

25

23.11.2021 11:37:48