
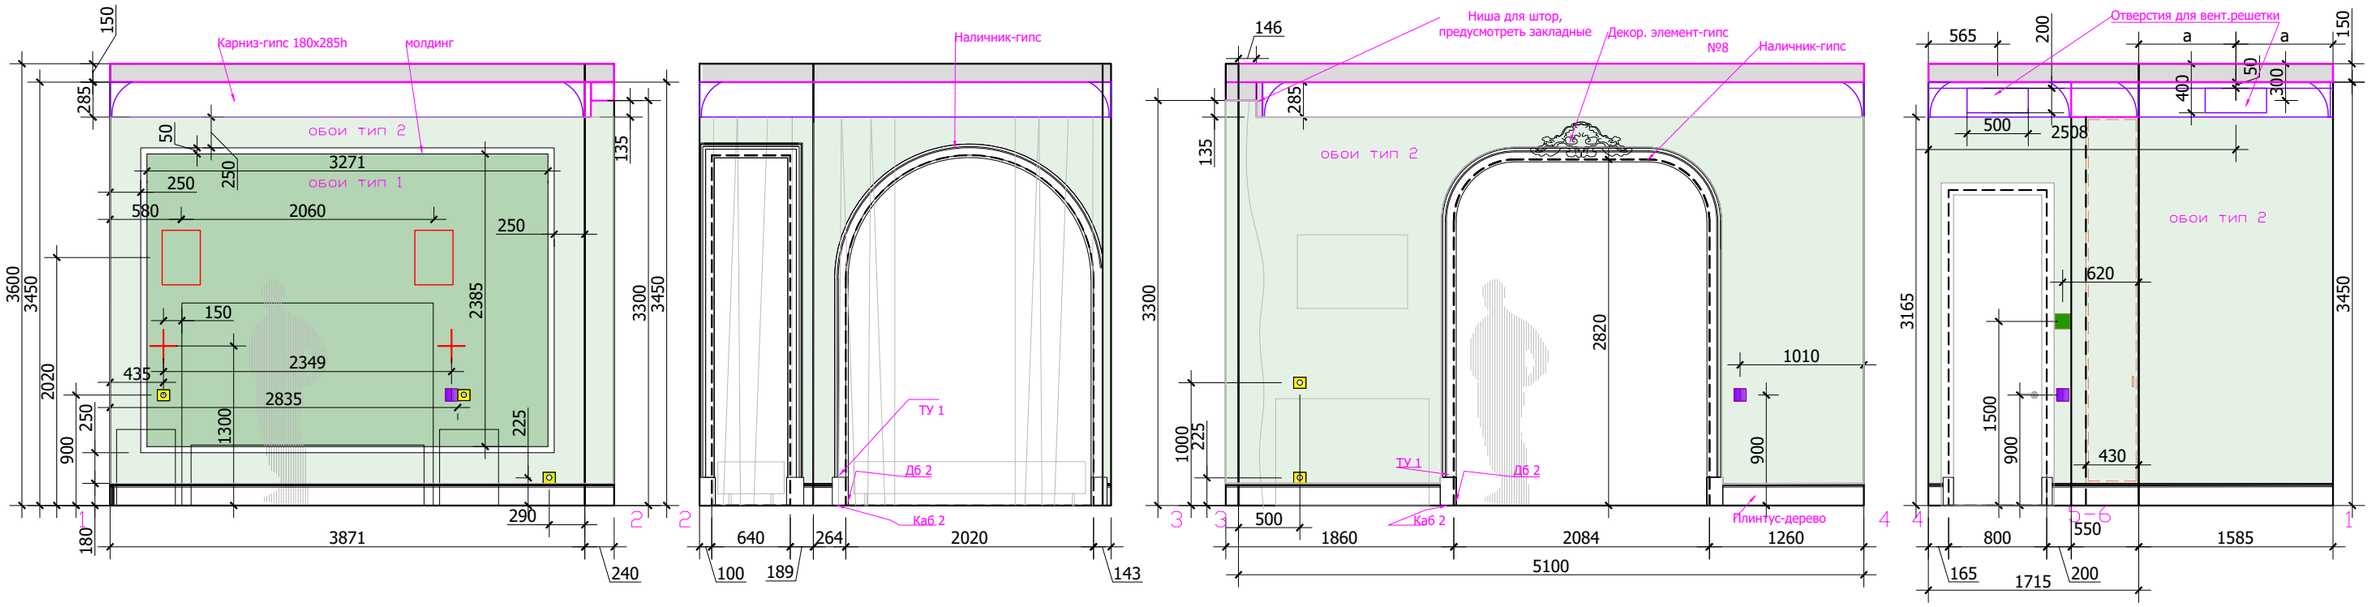


План расстановки мебели

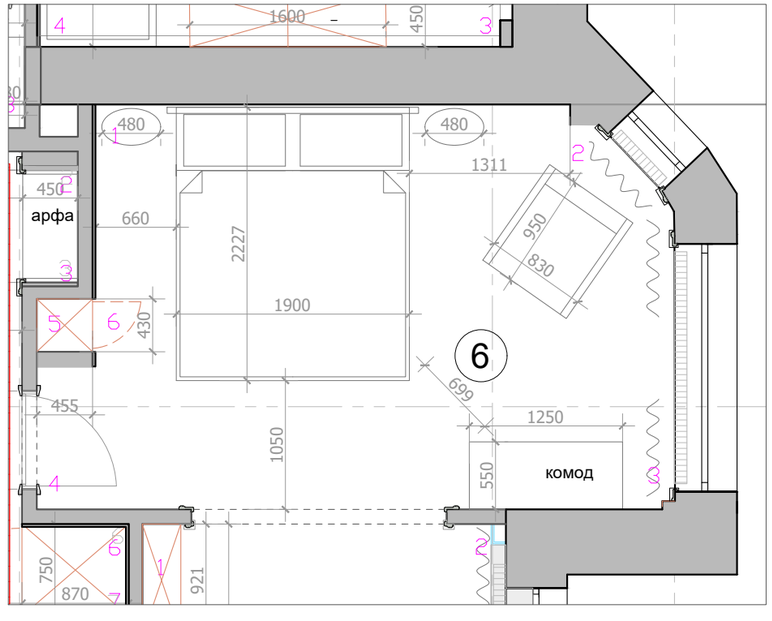

Условные обозначения:

- Обои тип 1
- Обои тип 2
- Молдинг на стены
- мебель по индивидуальным размерам

Условные обозначения:

- INT — Интернет розетка.
- TEL — Телефонная розетка
- TV — Телевизионная розетка
- Выключатель 1 -х клавишный
- Выключатель 2-х клавишный
- Силовая розетка
- Розетка для техники. Мощность согласно тех.картам оборудования
- Пульт кондиционера
- Выключатель теплого пола
- Вывод электрический

Lavka-design
дизайн бюро

Развертки спальня М 1:50

23.11.2021 11:43:28