



Фрагмент 1. М 1:20

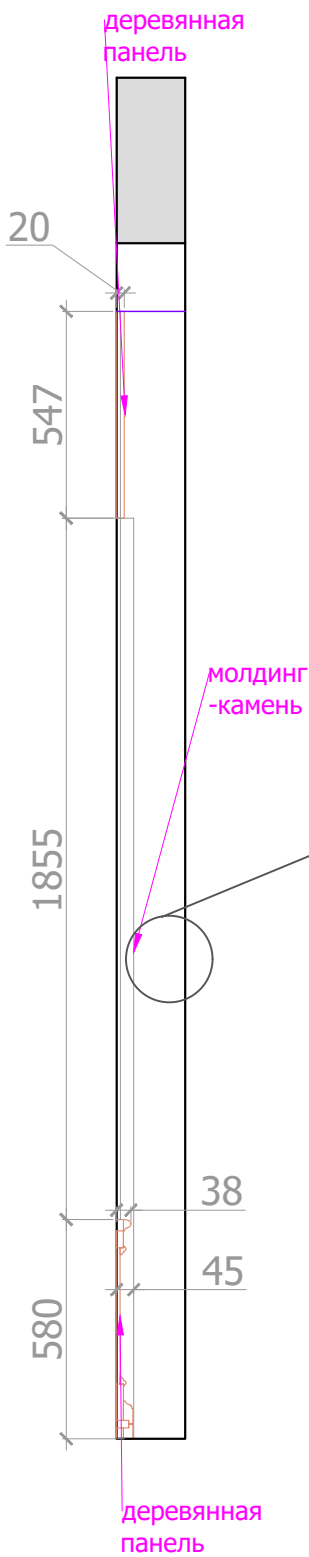


Деревянная панель. Фрагмент 2 М 1:2



Молдинг-камень. М 1:2

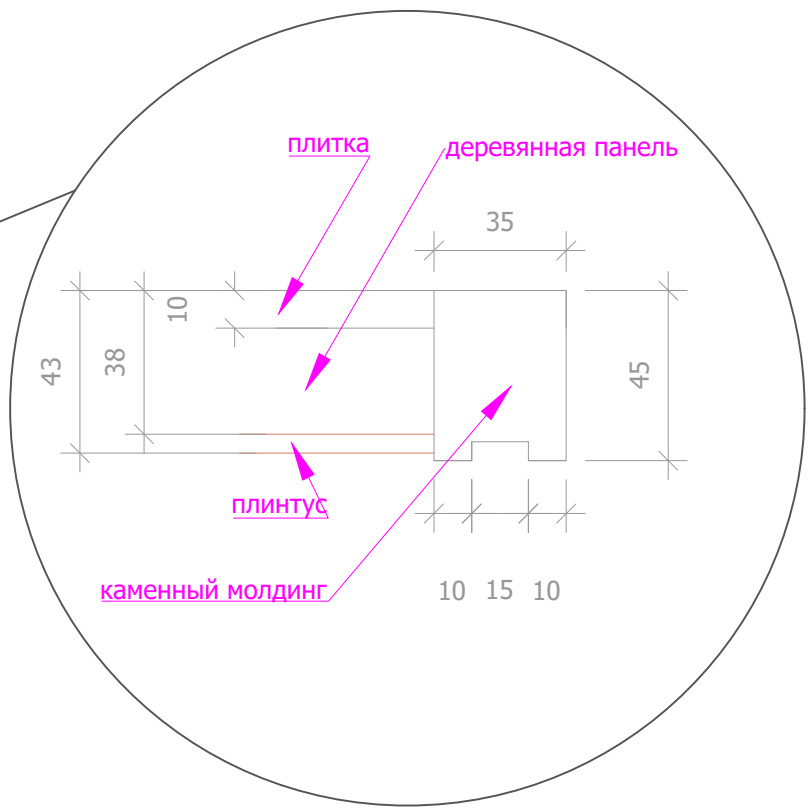

Фрагмент 3. М 1:10

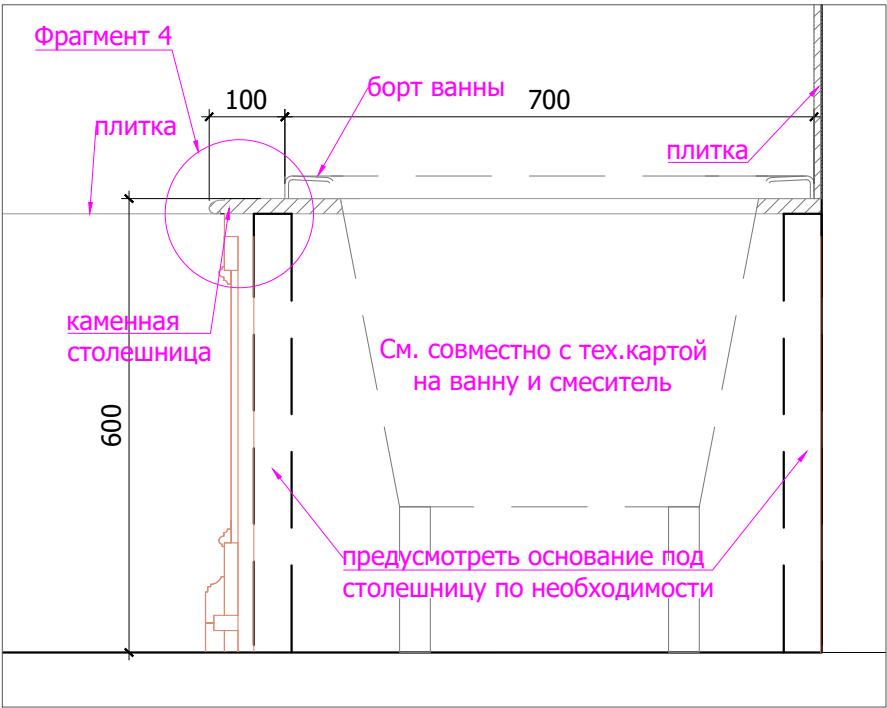

Столешница Фрагмент 4. М 1:2

