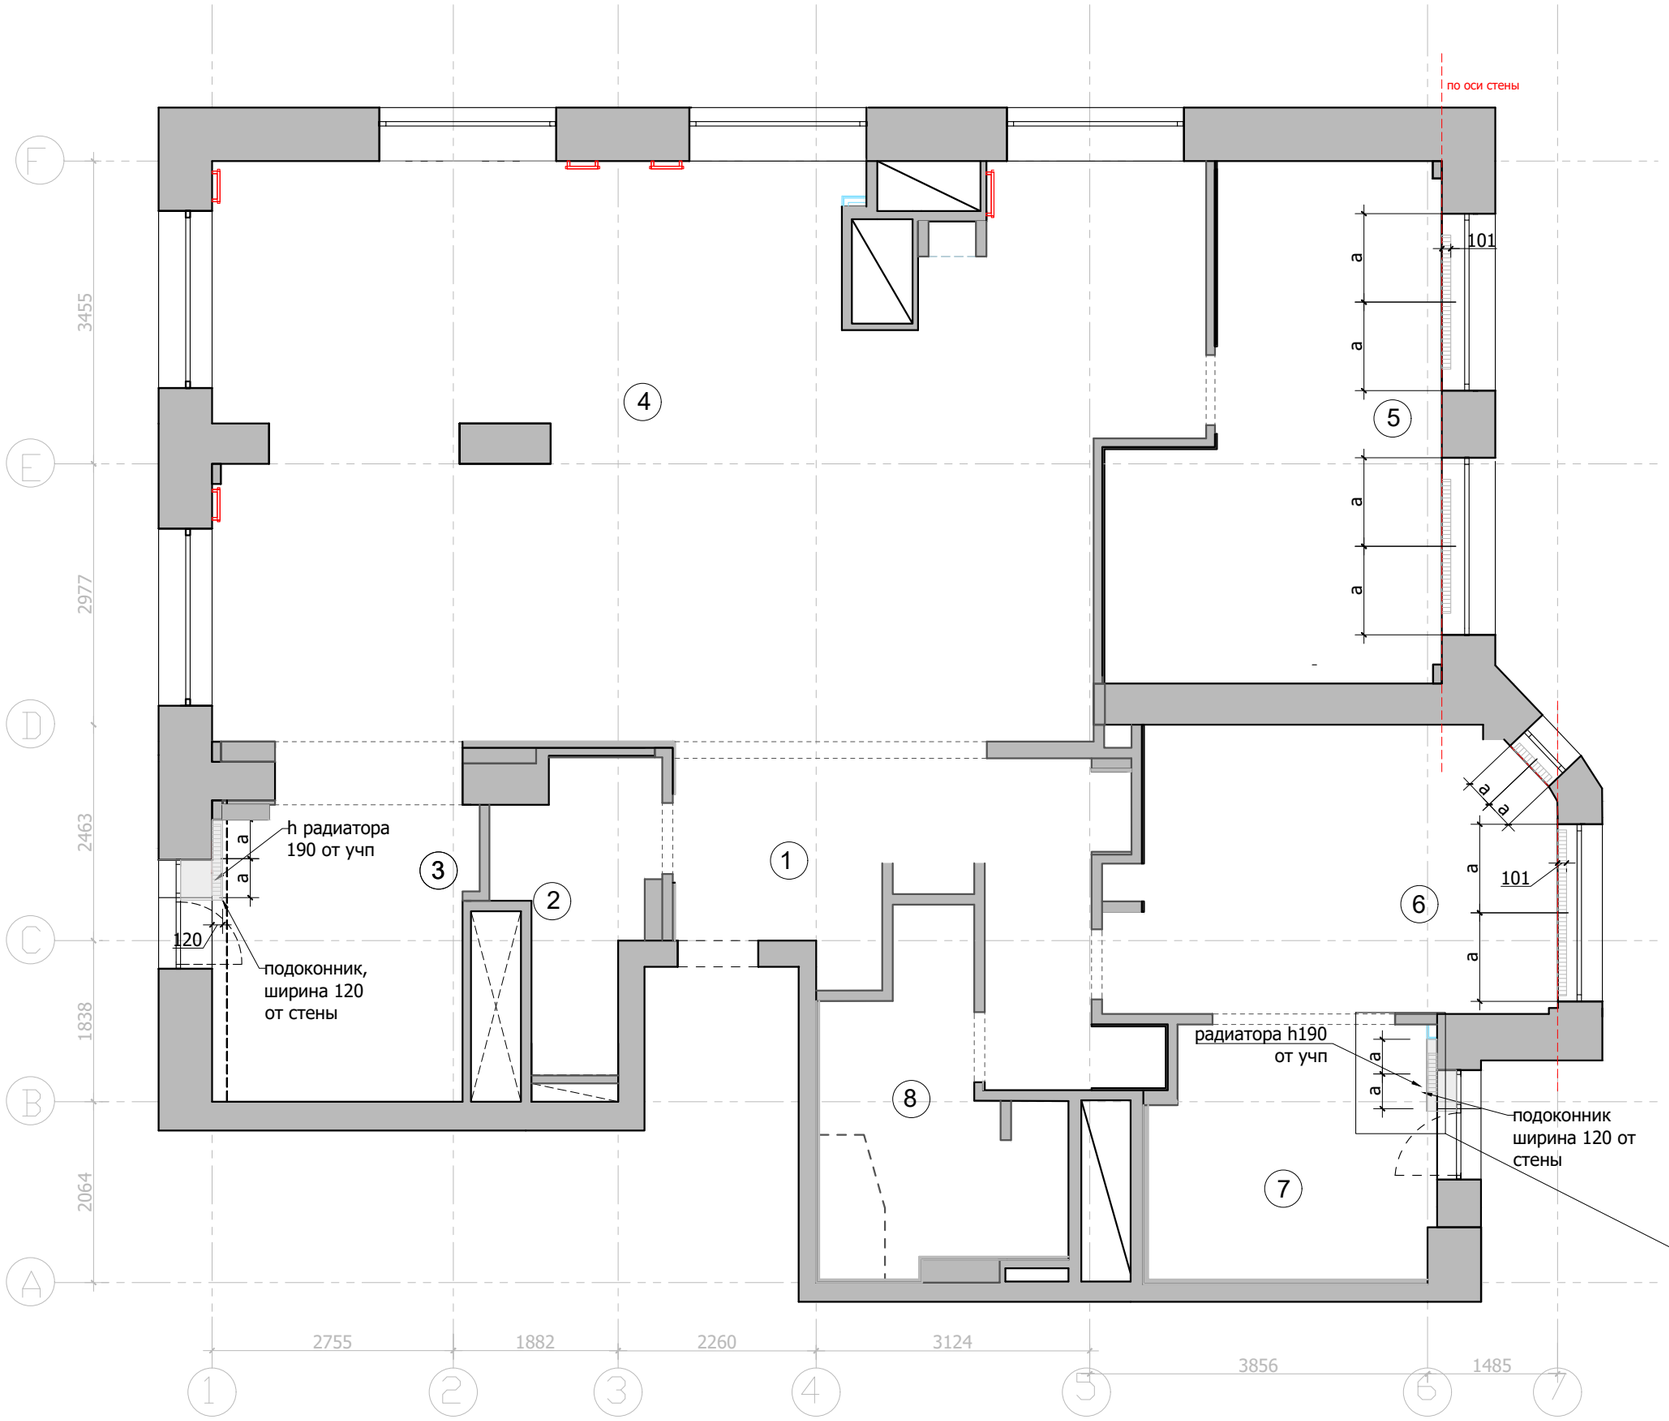

Экспликация помещений

№	Помещение	m^2
1	Прихожая	13,5
2	Санузел	4,8
3	Кухня	11,4
4	Гостиная	68,4
5	Детская комната	17,6
6	Спальня	14,8
7	Гардеробная	8,8
8	Ванная комната	8,3

Итого: 147,6

Условные обозначения:

монтируемые радиаторы

Перед производством подоконников произвести замеры по месту.
План привязки радиаторов см. с проектом отопления
и спецификацией на радиаторы

M 1:20

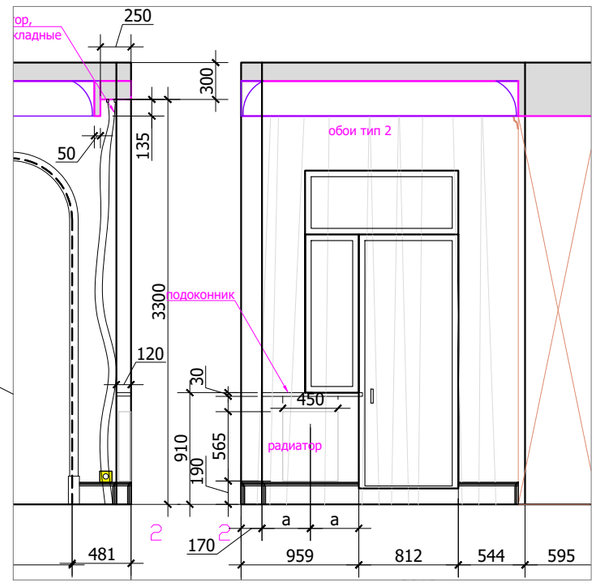

Lavka-design
дизайн бюро

План привязки радиаторов M 1:70

7

23.11.2021 11:38:40