



CHARLES.CAMERON

ARCHITECTURE & DESIGN

1•7•7•9

КВАРТИРА

Г. МОСКВА, ПОДСОСЕНСКИЙ ПЕР.Д.3 СТР. 3 КВ. (15)

ДЕКОРАЦИОННЫЙ ПРОЕКТ (ДП) ТЕКСТИЛЬ

РУКОВОДИТЕЛЬ ПРОЕКТА: КУШНАРЕВА О.В.

АРХИТЕКТОР: ЧАПЛАНОВА П.О.

ДИЗАЙНЕР: ЧАПЛАНОВА П.О.

ДИЗАЙНЕР ПО ТЕКСТИЛЮ: ФЕДОРОВСКАЯ Е.Ю.

МЕНЕДЖЕР: БАЙДАКОВА Н.Н.

Россия, 123056, Москва, Большая Грузинская ул., 39; тел.: +7 (495) 982 3830, факс: + 7 (495) 255 9650; www.charlescameron.ru

Согласовано:			
Инв.№подл.	Подпись и дата		Взам. инв.№

Состав проекта	лист
Титульный лист	
Состав проекта	
Сводная ведомость	
Визуализации	
План с расстановкой мебели	
План освещения	
Прихожая, №1	
Холл, Коридор, №2,3	
Гостиная-столовая № 4	
Кухня, №5	
С/У 1 № 7	
Кабинет, №8	
С/У 2,№ 9	
Спальня 1, № 11	
С/У 3, № 12	
Спальня 2, № 13	
С/У 4, № 14	
Проект по текстилю	

						М 1:100			
						Заказчик: Частное лицо			
						г. Москва Подсосенский пер.д.3 стр. 3 кв. (15)			
Изм.	Кол. уч	Лист	№ док	Дата	Подп.	Квартира	Стадия	Лист	Листов
Рук.проекта	Кушнарева О.В						РП		
Архитектор	Чапланова П.О								
Дизайнер	Чапланова П.О								
Менеджер	Байдакова Н.Н					Состав проекта	ООО "Чарльз Камерон"		

ПОМЕЩЕНИЕ №1 - ПРИХОЖАЯ.



ПОМЕЩЕНИЕ №3 - КОРИДОР.






ПОМЕЩЕНИЕ №4 - ГОСТИННАЯ-СТОЛОВАЯ.



ПОМЕЩЕНИЕ №4 - ГОСТИННАЯ-СТОЛОВАЯ.





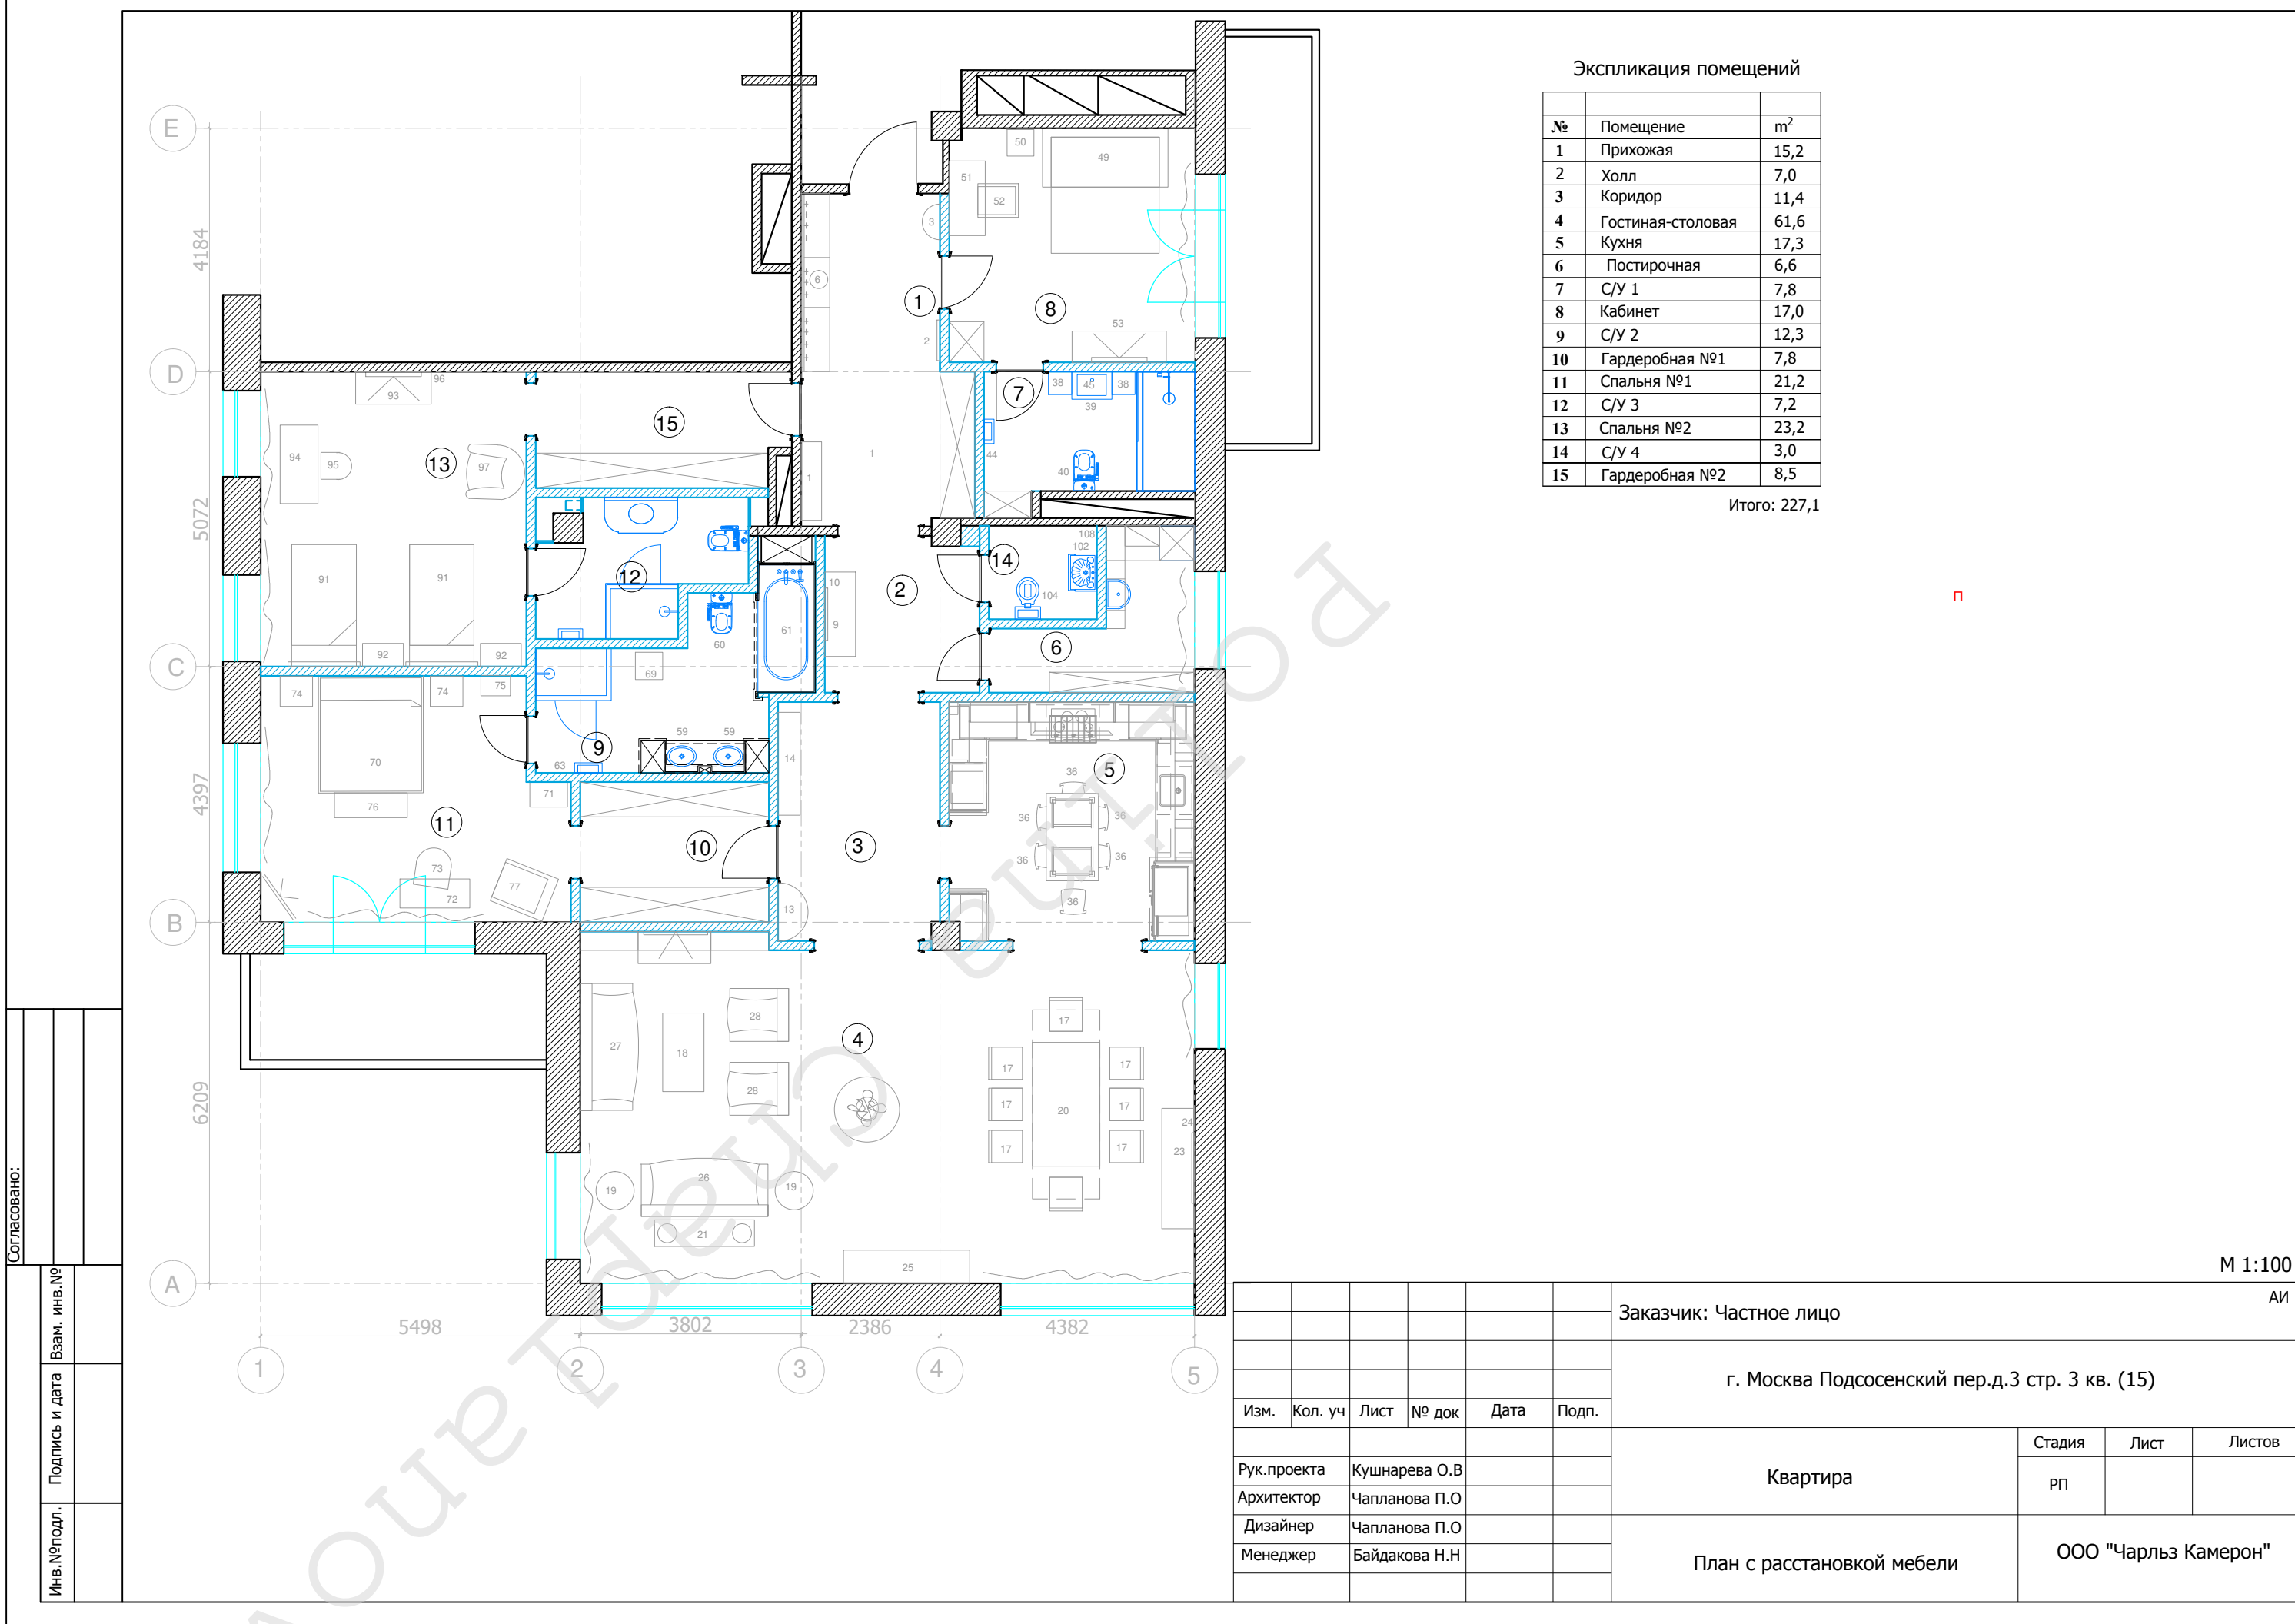

Экспликация помещений


№	Помещение	м²
1	Прихожая	15,2
2	Холл	7,0
3	Коридор	11,4
4	Гостиная-столовая	61,6
5	Кухня	17,3
6	Постирочная	6,6
7	С/У 1	7,8
8	Кабинет	17,0
9	С/У 2	12,3
10	Гардеробная №1	7,8
11	Спальня №1	21,2
12	С/У 3	7,2
13	Спальня №2	23,2
14	С/У 4	3,0
15	Гардеробная №2	8,5

Итого: 227,1

Согласовано:		Взам. инв. №	
		Подпись и дата	
Инв. №подл.			

						М 1:100			
						Заказчик: Частное лицо			
						г. Москва Подсосенский пер.д.3 стр. 3 кв. (15)			
Изм.	Кол. уч	Лист	№ док	Дата	Подп.	Квартира	Стадия	Лист	Листов
Рук.проекта	Кушнарева О.В						РП		
Архитектор	Чапланова П.О								
Дизайнер	Чапланова П.О								
Менеджер	Байдакова Н.Н					План с расстановкой мебели		ООО "Чарльз Камерон"	

Согласовано:		Взам. инв. №	
Подпись и дата			
Инв. №подл.			

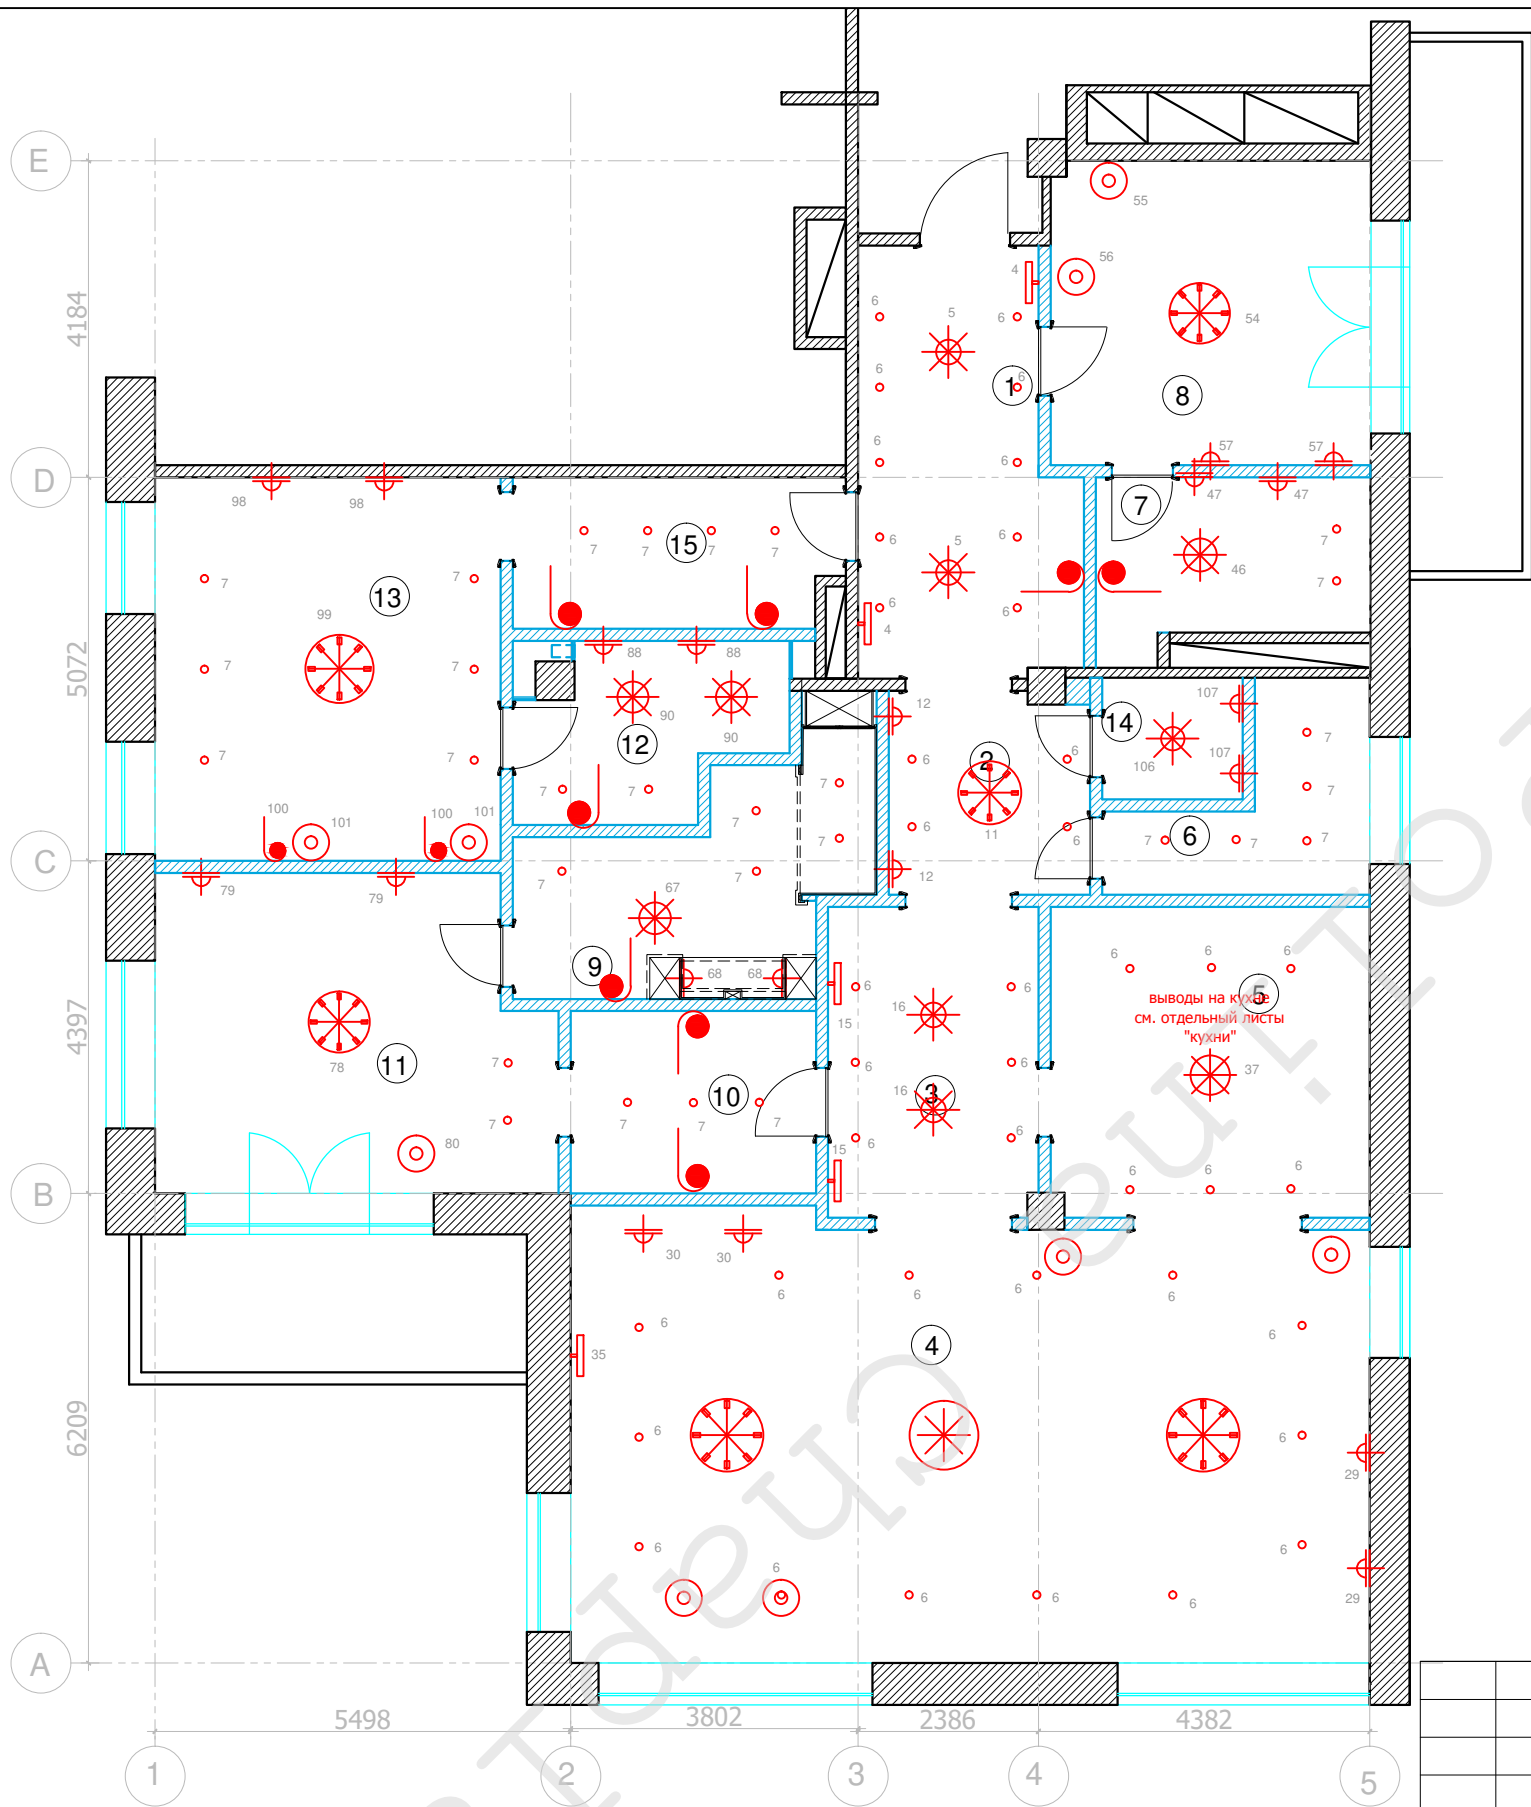

Экспликация помещений

№	Помещение	м²
1	Прихожая	15,2
2	Холл	7,0
3	Коридор	11,4
4	Гостиная-столовая	61,6
5	Кухня	17,3
6	Постирочная	6,6
7	С/У 1	7,8
8	Кабинет	17,0
9	С/У 2	12,3
10	Гардеробная №1	7,8
11	Спальня №1	21,2
12	С/У 3	7,2
13	Спальня №2	23,2
14	С/У 4	3,0
15	Гардеробная №2	8,5

Итого: 227,1

- люстра
- светильник потолочный/подвесной
- точечный светильник
- подсветка картины
- вывод электрический
- бра
- лампа настольная/ торшер
- М - местного включения
- А - автоматическое включения

М 1:100

АИ

Заказчик: Частное лицо

г. Москва Подсосенский пер.д.3 стр. 3 кв. (15)

Изм.	Кол. уч	Лист	№ док	Дата	Подп.
Рук.проекта	Кушнарева О.В				
Архитектор	Чапланова П.О				
Дизайнер	Чапланова П.О				
Менеджер	Байдакова Н.Н				

Квартира

План освещения

Стадия	Лист	Листов
РП		

ООО "Чарльз Камерон"




5. Подвесной
светильник
30,5x38,1h



4. Подсветка картин



1. Комод
135x35x97h

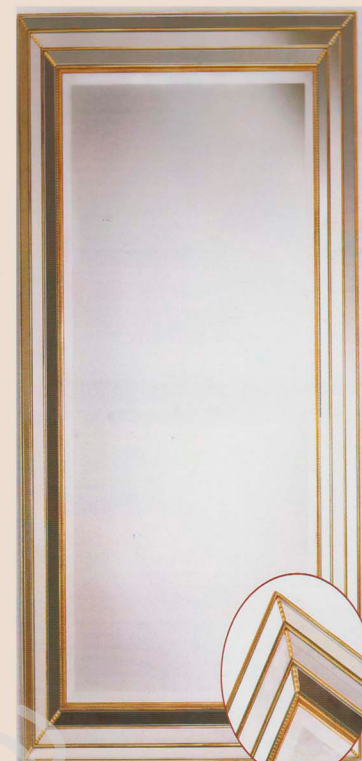

2.3 Зеркало
70x128h



Ткань на панели и банкетки



3. Консоль
61x31x70h



6. Зонтница
Q32x63h

						Шифр:	АИ		
						Заказчик:	Частное лицо		
						Адрес:	г. Москва, Подсосенский пер. д.3, стр. 3 кв.15		
Изм.	Кол.уч.	Лист	№ док	Дата	Подп.				
Рук.проекта	Кушнарёва					Квартира	Стадия	Лист	Листов
Дизайнер	Чапланова						ДП		
Менеджер	Байдакова					Прихожая, №1	ООО "Чарльз Камерон"		

Согласовано:

Взам.инв.№

Подп. и дата

ИВВ. № подл.

15. Подсветка картин
19,5



16. Подвесной
светильник
30,5x38,1h



14. Консоль
178x38x89h



13. Комод
101x51x84h



11. Люстра
83,3x53,3h



12. Бра
10,8x63,5h



10. Зеркало
90x110h



9. Консоль
145x53x94h



Согласовано:

Взам. лив. №

Подп. и дата

Иив. № подл.

						Шифр: АИ			
						Заказчик: Частное лицо			
						Адрес: г. Москва, Подсосенский пер. д.3, стр. 3 кв.15			
Изм.	Кол.уч	Лист	№док	Дата	Подп.	Квартира	Стадия	Лист	Листов
Рук.проекта	Кушпарёва						ДП		
Дизайнер	Чапланова								
Мепеджер	Байдакова								
						Коридор, №2,3	ООО"Чарльз Камерон"		

Согласовано:

Взам. лив. №

Полн. и дата

Иив. № подл.

30. Бра на шкаф
21x25x39,4h

31. Лампа настольная
79h

32. Люстра
96x75h

35. Подсветка картин
19,5

33. Подвесной
светильник
91,4x86h

22. Стол центральный
d112x77h

21. Консоль
172x46x100h

19. Стол кофейный
Q66x109h

26,27. Диван
218x96x101h

18. Стол журнальный
135x71x51h

28. Кресло
91x106x86h

25. Витрина
217x57x27h

34. Торшер
Q43x175h

29. Бра
27x11x29h

24. Зеркало
76x101h

23. Комод
207x55x91h

17. Стул
56x58x91h

20. Стол обеденный
213/325x116x76h

Шифр:

Заказчик: Частное лицо

АИ

Адрес: г. Москва, Подсосенский пер. д.3, стр. 3 кв.15

Изм. Кол.уч Лист № док Дата Подп.

Рук. проекта
Дизайнер
Мепеджер

Кушпарёва
Чапланова
Байдакова

Квартира

Стадия Лист Листов

ДП

Гостиная-столовая, №4

ООО "Чарльз Камерон"

Копировал

А3


Согласовано:

Взам. лив. №

Полн. и дата

Иив. № подл.


Столешница

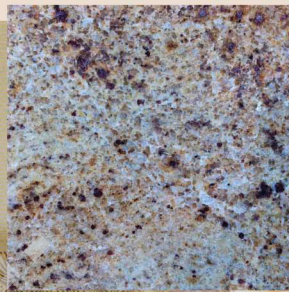

37. Потолочный
светильник
Q5x52h



Вытяжной блок

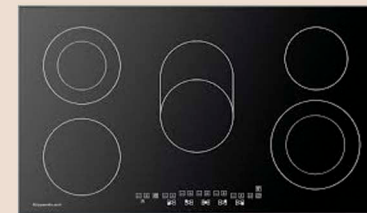

Варочная панель



Духовой шкаф



Холодильник




Посудомоечная машина



Микроволновая печь



Плитка на фартук

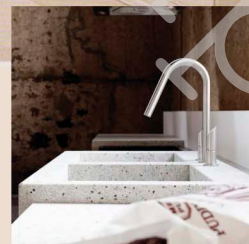

Смеситель



Мойка



36. Стул
55x64x95h



						Шифр:	АИ		
						Заказчик:	Частное лицо		
						Адрес:	г. Москва, Подсосенский пер. д.3, стр. 3 кв.15		
Изм.	Кол.уч	Лист	№ док	Дата	Подп.	Квартира	Стадия	Лист	Листов
							ДП		
Рук. проекта	Кушпарёва						ООО "Чарльз Камерон"		
Дизайнер	Чапанова								
Менеджер	Байдакова					Кухня, №5			

45. Зеркало
66x91h



47. Бра
14,6x11,4x28h





39.Тумба с раковиной
69x47,5x84h

38. Тумба
40x39,5x80h



46. Плафон
Q44x16h

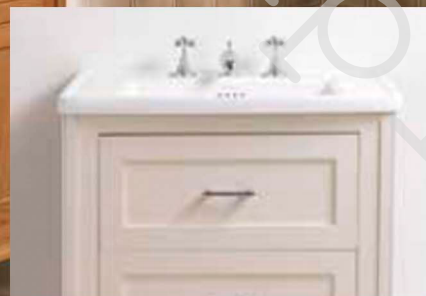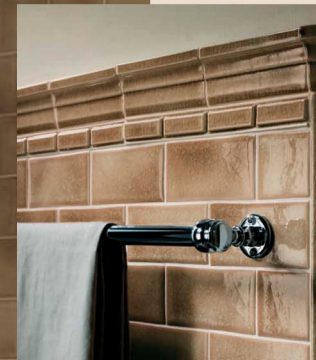

40. Унитаз
35x70x77h



Стены
44.Полотенцесушитель



Согласовано:

Взам. лив. №

Подп. и дата

Иив. № подл.


Шифр:			АИ		
Заказчик:			Частное лицо		
Адрес:			г. Москва, Подсосенский пер. д.3, стр. 3 кв.15		
Квартира			Стадия	Лист	Листов
			ДП		
Санузел 1№ 7			ООО"Чарльз Камерон"		

Согласовано:

Взам. лив. №

Подп. и дата

Иив. № подл.

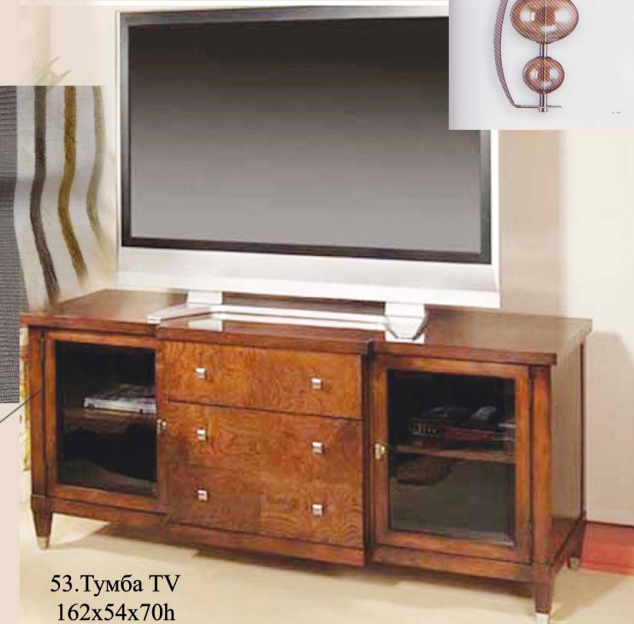

55.Торшер
d70x161,3h

49.Диван
216x56x92h

50.Этажерка
46x46x74h

54.Люстра
d80x60h

57.Бра
30,5x12,7x43,8h

56.Лампа
41,3x88,9h

51.Стол письменный
128x62x77h

53.Тумба TV
162x54x70h

52.Стул
58x70x97h

Изм.	Кол.уч	Лист	№док	Дата	Подп.
Рук.проекта	Кушпарёва				
Дизайнер	Чапланова				
Мепеджер	Байдакова				

Шифр:	АИ		
Заказчик:	Частное лицо		
Адрес:	г. Москва, Подсосенский пер. д.3, стр. 3 кв.15		
Квартира	Стадия	Лист	Листов
	ДП		
Кабинет, №8	ООО"Чарльз Камерон"		

Согласовано:

Взам. лив. №

Подп. и дата

Иив. № подл.




67. Потолочный
светильник
Q42x24h

Стены




69. Пуф
47x47x45h

Пол

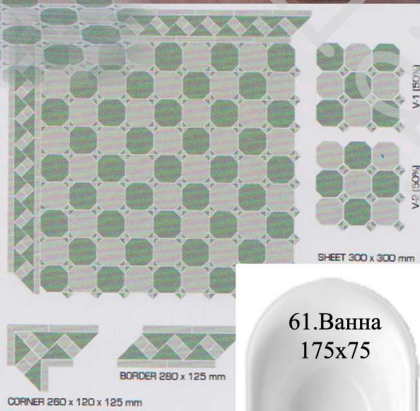

61. Ванна
175x75

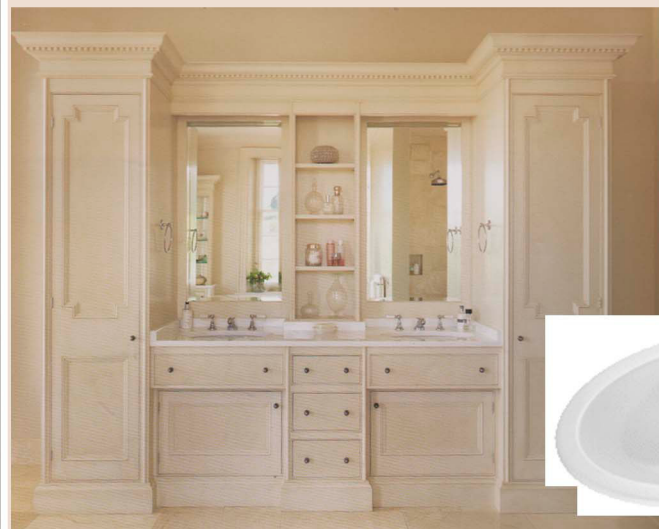

58. Раковина
50,5x36x20h




68. Бра
11,5x11,5x23,5h



63. Полотенцесушитель



60. Унитаз
35x70x77h

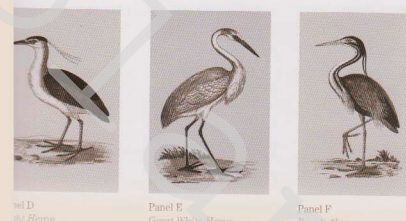

Colourways

All tiles are available in a range of colours.

1. The colour of the tiles is shown in the image.

2. The colour of the tiles is shown in the image.

3. The colour of the tiles is shown in the image.

4. The colour of the tiles is shown in the image.

5. The colour of the tiles is shown in the image.

6. The colour of the tiles is shown in the image.

						Шифр:				АИ		
						Заказчик: Частное лицо						
						Адрес: г. Москва, Подсосенский пер. д.3, стр. 3 кв.15						
Изм.	Кол.уч	Лист	№ док	Дата	Подп.	Квартира				Стадия	Лист	Листов
										ДП		
Рук.проекта	Кушпарёва					Санузел 2, №9				ООО"Чарльз Камерон"		
Дизайнер	Чапланова											
Менеджер	Байдакова											



79. Бра
29,8x21x30,5h



74. Тумбочка
56x52x77h



70. Кровать
180x200

76. Банкетка
125x42,5x41,5h



75. Этажерка
51x35x203h




78. Люстра
81x66h




71. Комод
65x43x121h



77. Кресло
78x96x99h

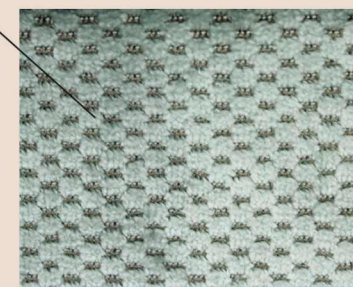

80. Лампа
17x66h

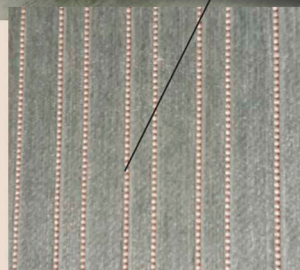

73. Стул
56x67x95h



72. Туалетный столик
120x50x75h



						Шифр:	АИ		
						Заказчик:	Частное лицо		
						Адрес:	г. Н. Новгород, ул. Горького, д. 77, кв. 83		
Изм.	Кол. уч.	Лист	№ док.	Дата	Подп.	Квартира	Стадия	Лист	Листов
							ДП		
Рук. проекта	Кушпарёва					Спальня 1, № 11.	ООО "Чарльз Камерон"		
Дизайнер	Чапанова								
Менеджер	Байдакова								

Согласовано:

Взам. лив. №

Подп. и дата

Иив. № подл.

88. Бра
13,5x19,2x21,8h



89. Зеркало
93x119h



90. Плафон
41x18h




83. Полотенцесушитель



82. Унитаз
35x70x77h



81. Тумба с раковиной
131x61x85h

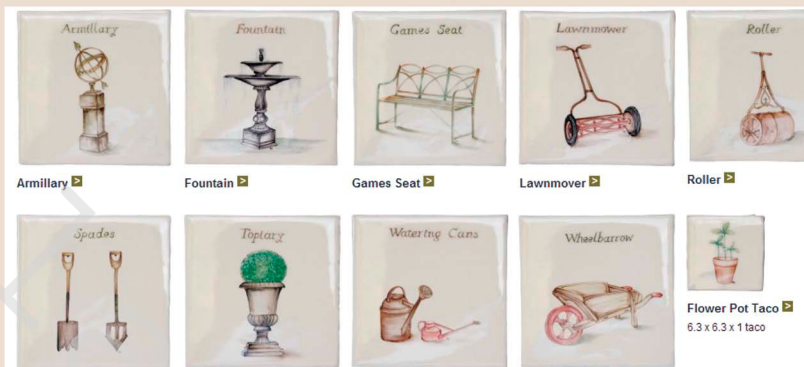

Изм.	Кол.уч	Лист	№ док	Дата	Подп.	Шифр:	Заказчик: Частное лицо			АИ	
						Адрес: г. Москва, Подсосенский пер. д.3, стр. 3 кв.15					
						Квартира			Стадия	Лист	Листов
						Санузел 3, №12			ДП		
									ООО "Чарльз Камерон"		



98.Бра 19,1x29,8h



93.Комод 130x56x106h



99.Люстра Q90x56h



97.Кресло 94x58x92h




101.Лампа настольная 38,1x50h



91.Кровать 124x215x109h



94.Письменный стол 135x65x77h

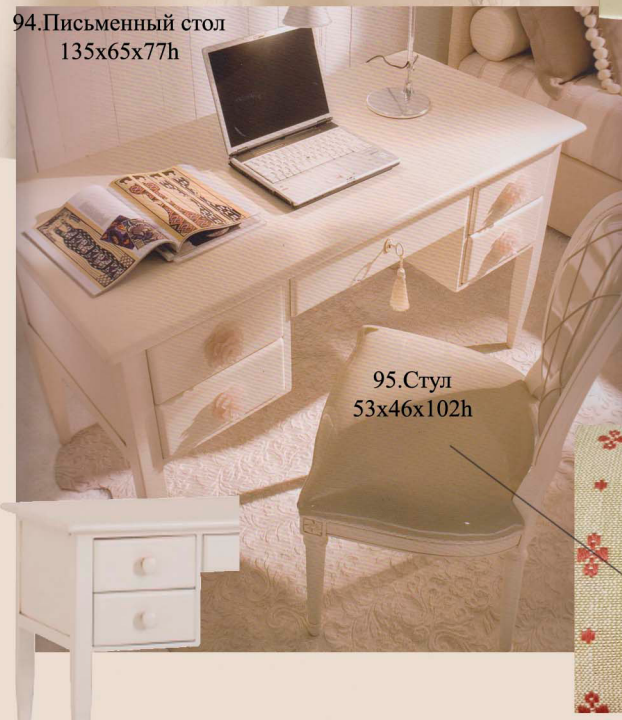


92.Тумбочка 70x40x70h



95.Стул 53x46x102h



100.Светильник для чтения 23,5

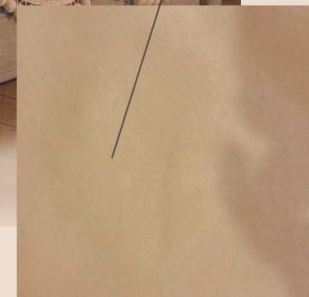

						Шифр:	АИ		
						Заказчик:	Частное лицо		
						Адрес:	г. Москва Подсосенский пер. д.3 стр.3 кв.15		
Изм.	Кол.уч	Лист	№док	Дата	Подп.	Квартира	Стадия	Лист	Листов
Рук.проекта	Кушпарёва						ДП		
Дизайнер	Чапланова								
Менеджер	Байдакова					Спальня 2, №13	ООО"Чарльз Камерон"		

Согласовано:


Взам. лив. №

Полн. и дата

Иив. № подл.



104. Унитаз
21,5x51,5x38,5h

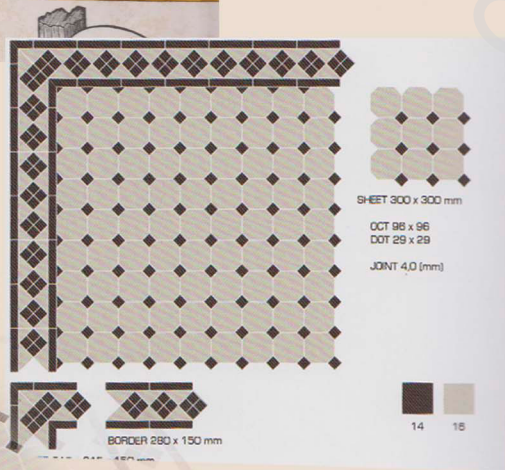

Пол



106. Плафон
Q31x10h



107. Бра
12x18,5x20h



102. Раковина
50x49,5x84,5h

108. Зеркало
81x112h



Стены

						Шифр:	АИ		
						Заказчик:	Частное лицо		
						Адрес:	г. Москва, Подсосенский пер. д.3, стр. 3 кв.15		
Изм.	Кол.уч	Лист	№ док	Дата	Подп.	Квартира	Стадия	Лист	Листов
							ДП		
Рук.проекта	Кушпарёва						ООО "Чарльз Камерон"		
Дизайнер	Чапланова								
Мепеджер	Байдакова					Санузел 4, №14			