


Разрез 2-2

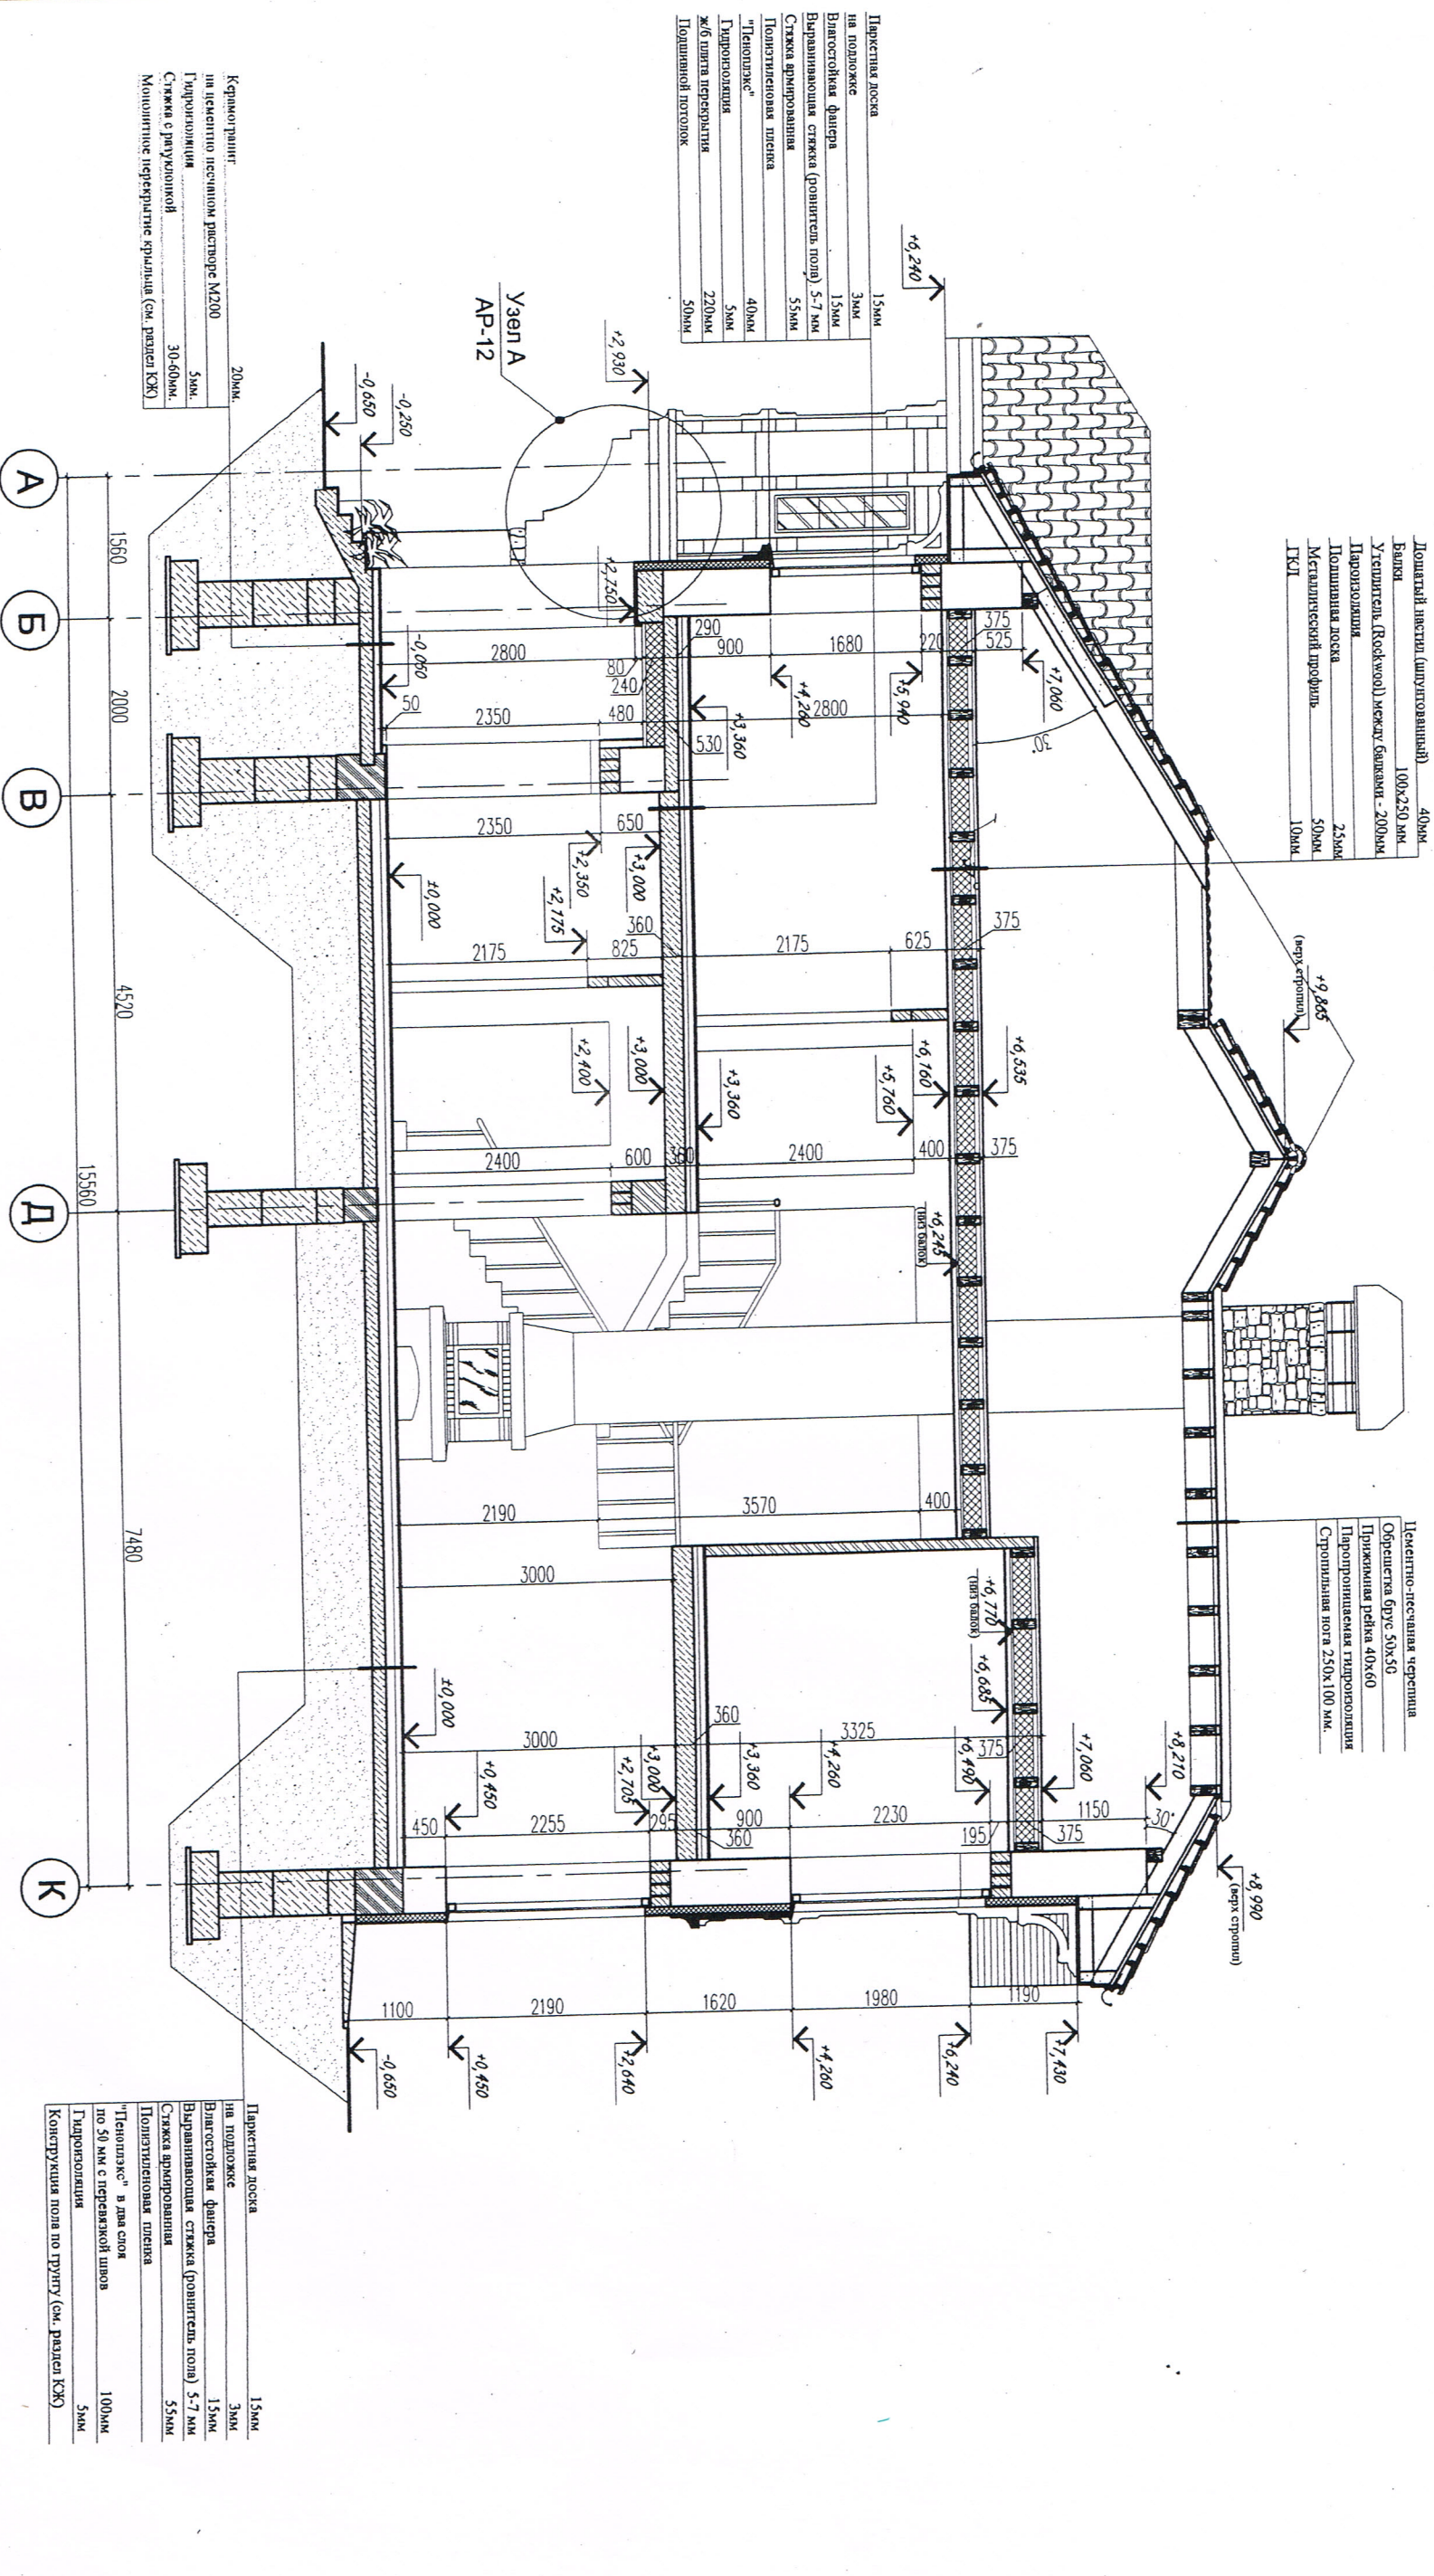


Пароизоляция	
Подшивная доска	25мм
Металлический профиль	50мм
ГКЛ	10мм


Обрешетка брус 50х50	
Прижимная рейка 40х60	
Паропроницаемая гидроизоляция	
Стропильная нога 250х100 мм	




на цементно-песчаном растворе М200	20мм
Гидроизоляция	5мм
Монолитное перекрытие крыльца (см. раздел КС)	


"Пеноплекс" в два слоя	100мм
по 50 мм с перехлестом швов	
Гидроизоляция	5мм
Конструкция пола по грунту (см. раздел КС)	

Примечания:

1. Смотреть совместно с листами АР
2. Смотреть совместно с листами КС

36-42						АР		
Изм.	Кол. уч	Лист	№ док.	Подпись	Дата			
ГАП		Коршунов			15.08.2008			
Архитектор		Авксентьев						
Конструктор		Гаврилин						
ИНДИВИДУАЛЬНЫЙ ЖИЛОЙ ДОМ						Статия	Лист	Листов
						РП	11	28
Разрез 2-2 М 1:75						Строительная компания "МЕРА" т. 252 26 23		