

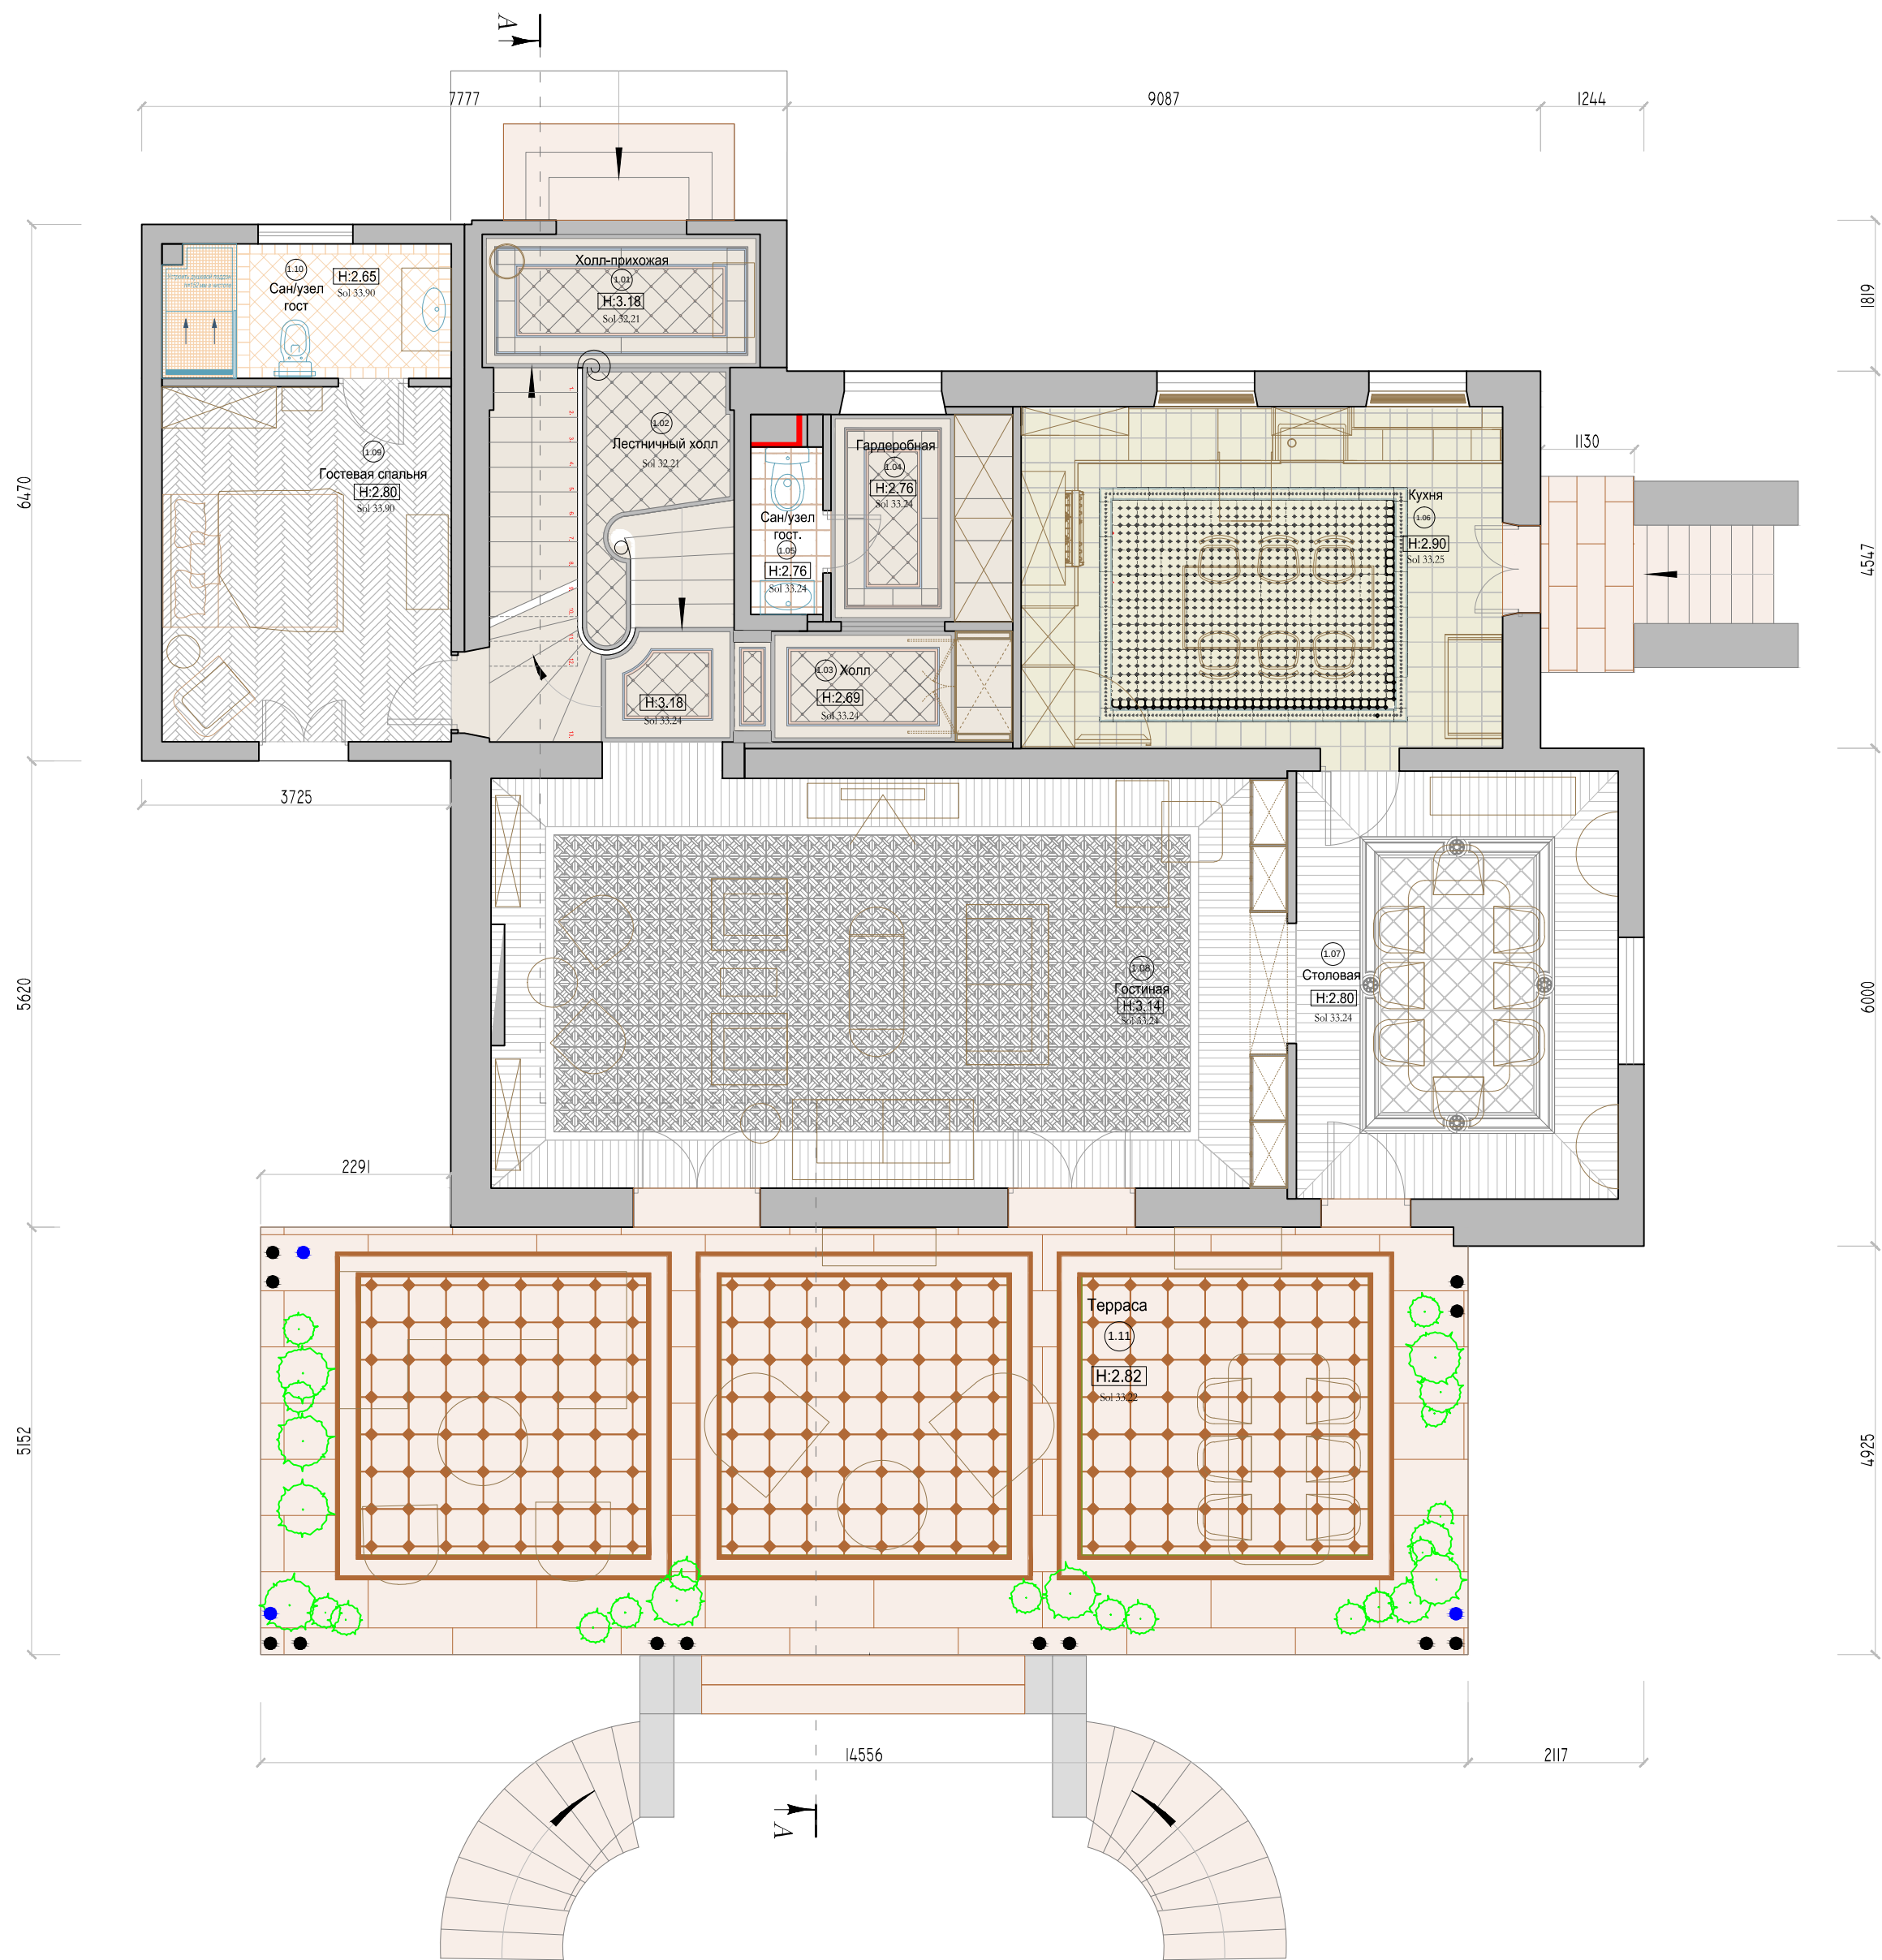


раскладка мрамора в пом №:1.01
№:1.02 №:1.03 №:1.04

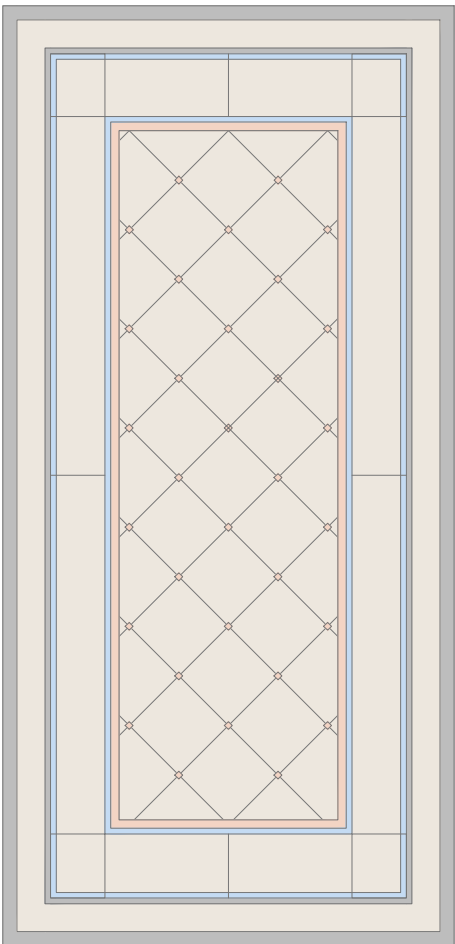


раскладка плитки topser в пом №:1.06

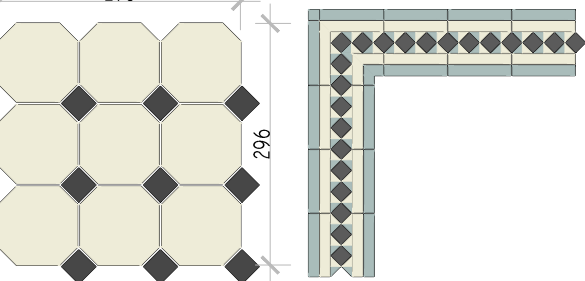

раскладка паркета в пом №:1.09



раскладка паркета в пом №:1.08

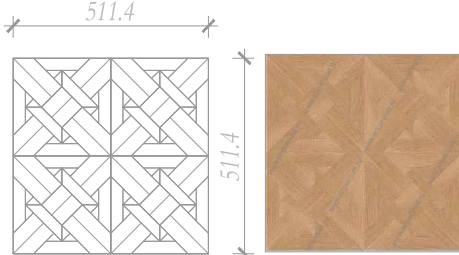

раскладка паркета в пом №:1.07


раскладка в центр



Барьер периметр
центральный элемент барьера
наш размер



Барьер периметр

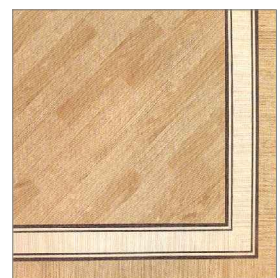

ЭКСПЛИКАЦИЯ ПОМЕЩЕНИЙ ПЕРВОГО ЭТАЖА			
Номер пом.	Наименование	Площадь м²	Кат пом
1.01	Холл-прихожая	6,1	
1.02	Лестничный холл	13,2	
1.03	Холл	4,5	
1.04	Гардеробная	5,6	
1.05	Санузел гостевой	1,8	
1.06	Кухня	24,3	
1.07	Столовая	20,0	
1.08	Гостинная	47,9	
1.09	Гостевая спальня	15	
1.10	Санузел гост	5,6	
1.11	Терраса	87	
Общая площадь помещений Без террасы		144	

нулевая отметка 1-го этажа= 0.000 (33.25)

						Заказчик: Частное лицо			Ар
									М 1:50
Изм.	Кол.уч.	Лист	№ док.	Полн.	Дата				
Рук.проект.	Кушарева					Жилой дом.			Станция
Архитектор	Козлова								Лист
Дизайнер									Листов
Менеджер	Гратторола					План напольных покрытий Первый этаж.			Ар
									3
									ООО "Чарльз Камерон"

p/s Места расположения плинтуса-см. развертки по помещениям

p/s Размеры и высоты будут скорректированы в дальнейшем согласно инженерным проектам