

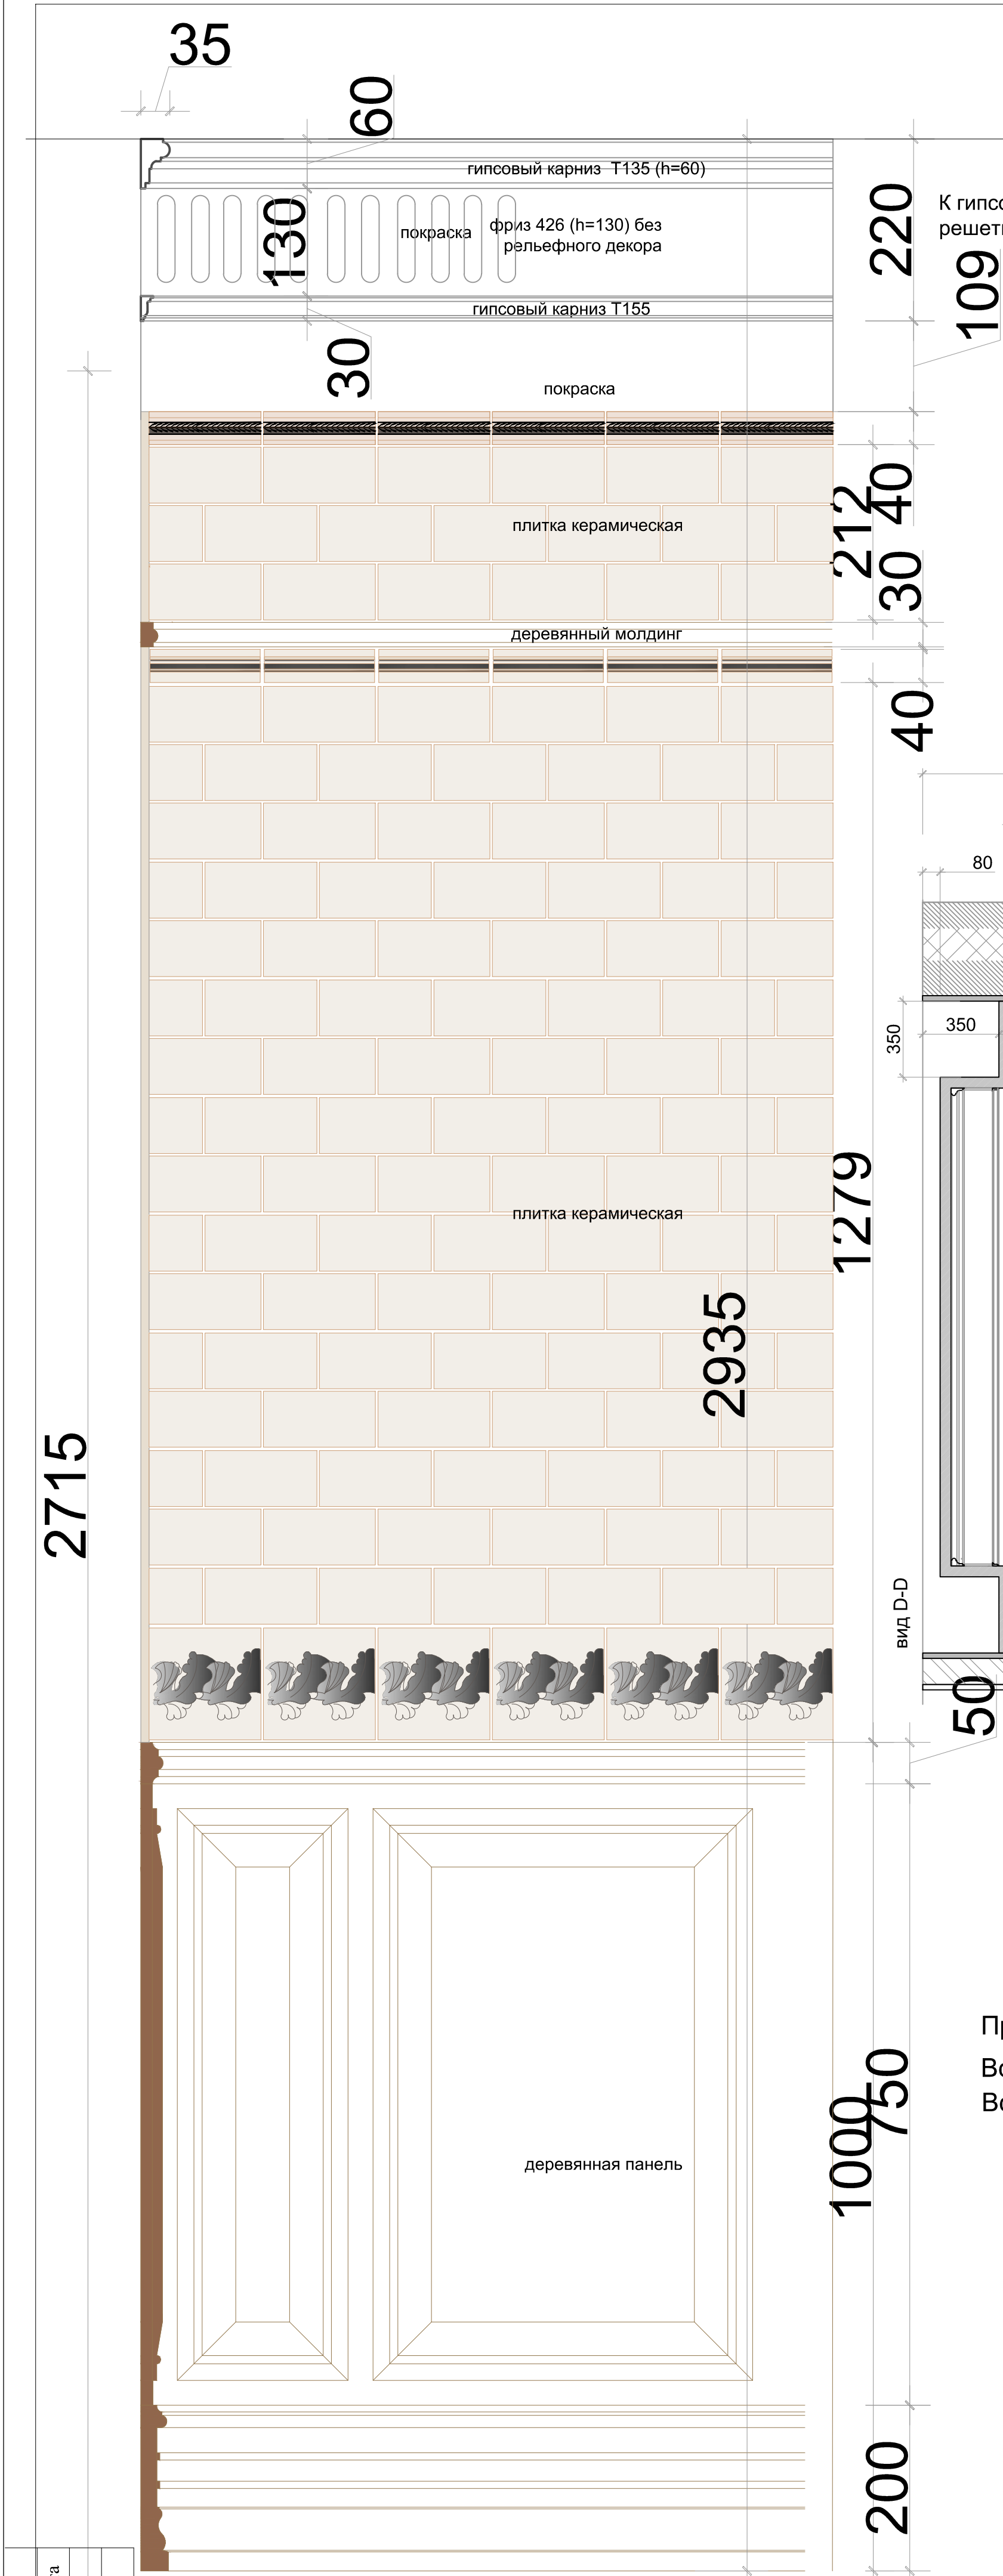
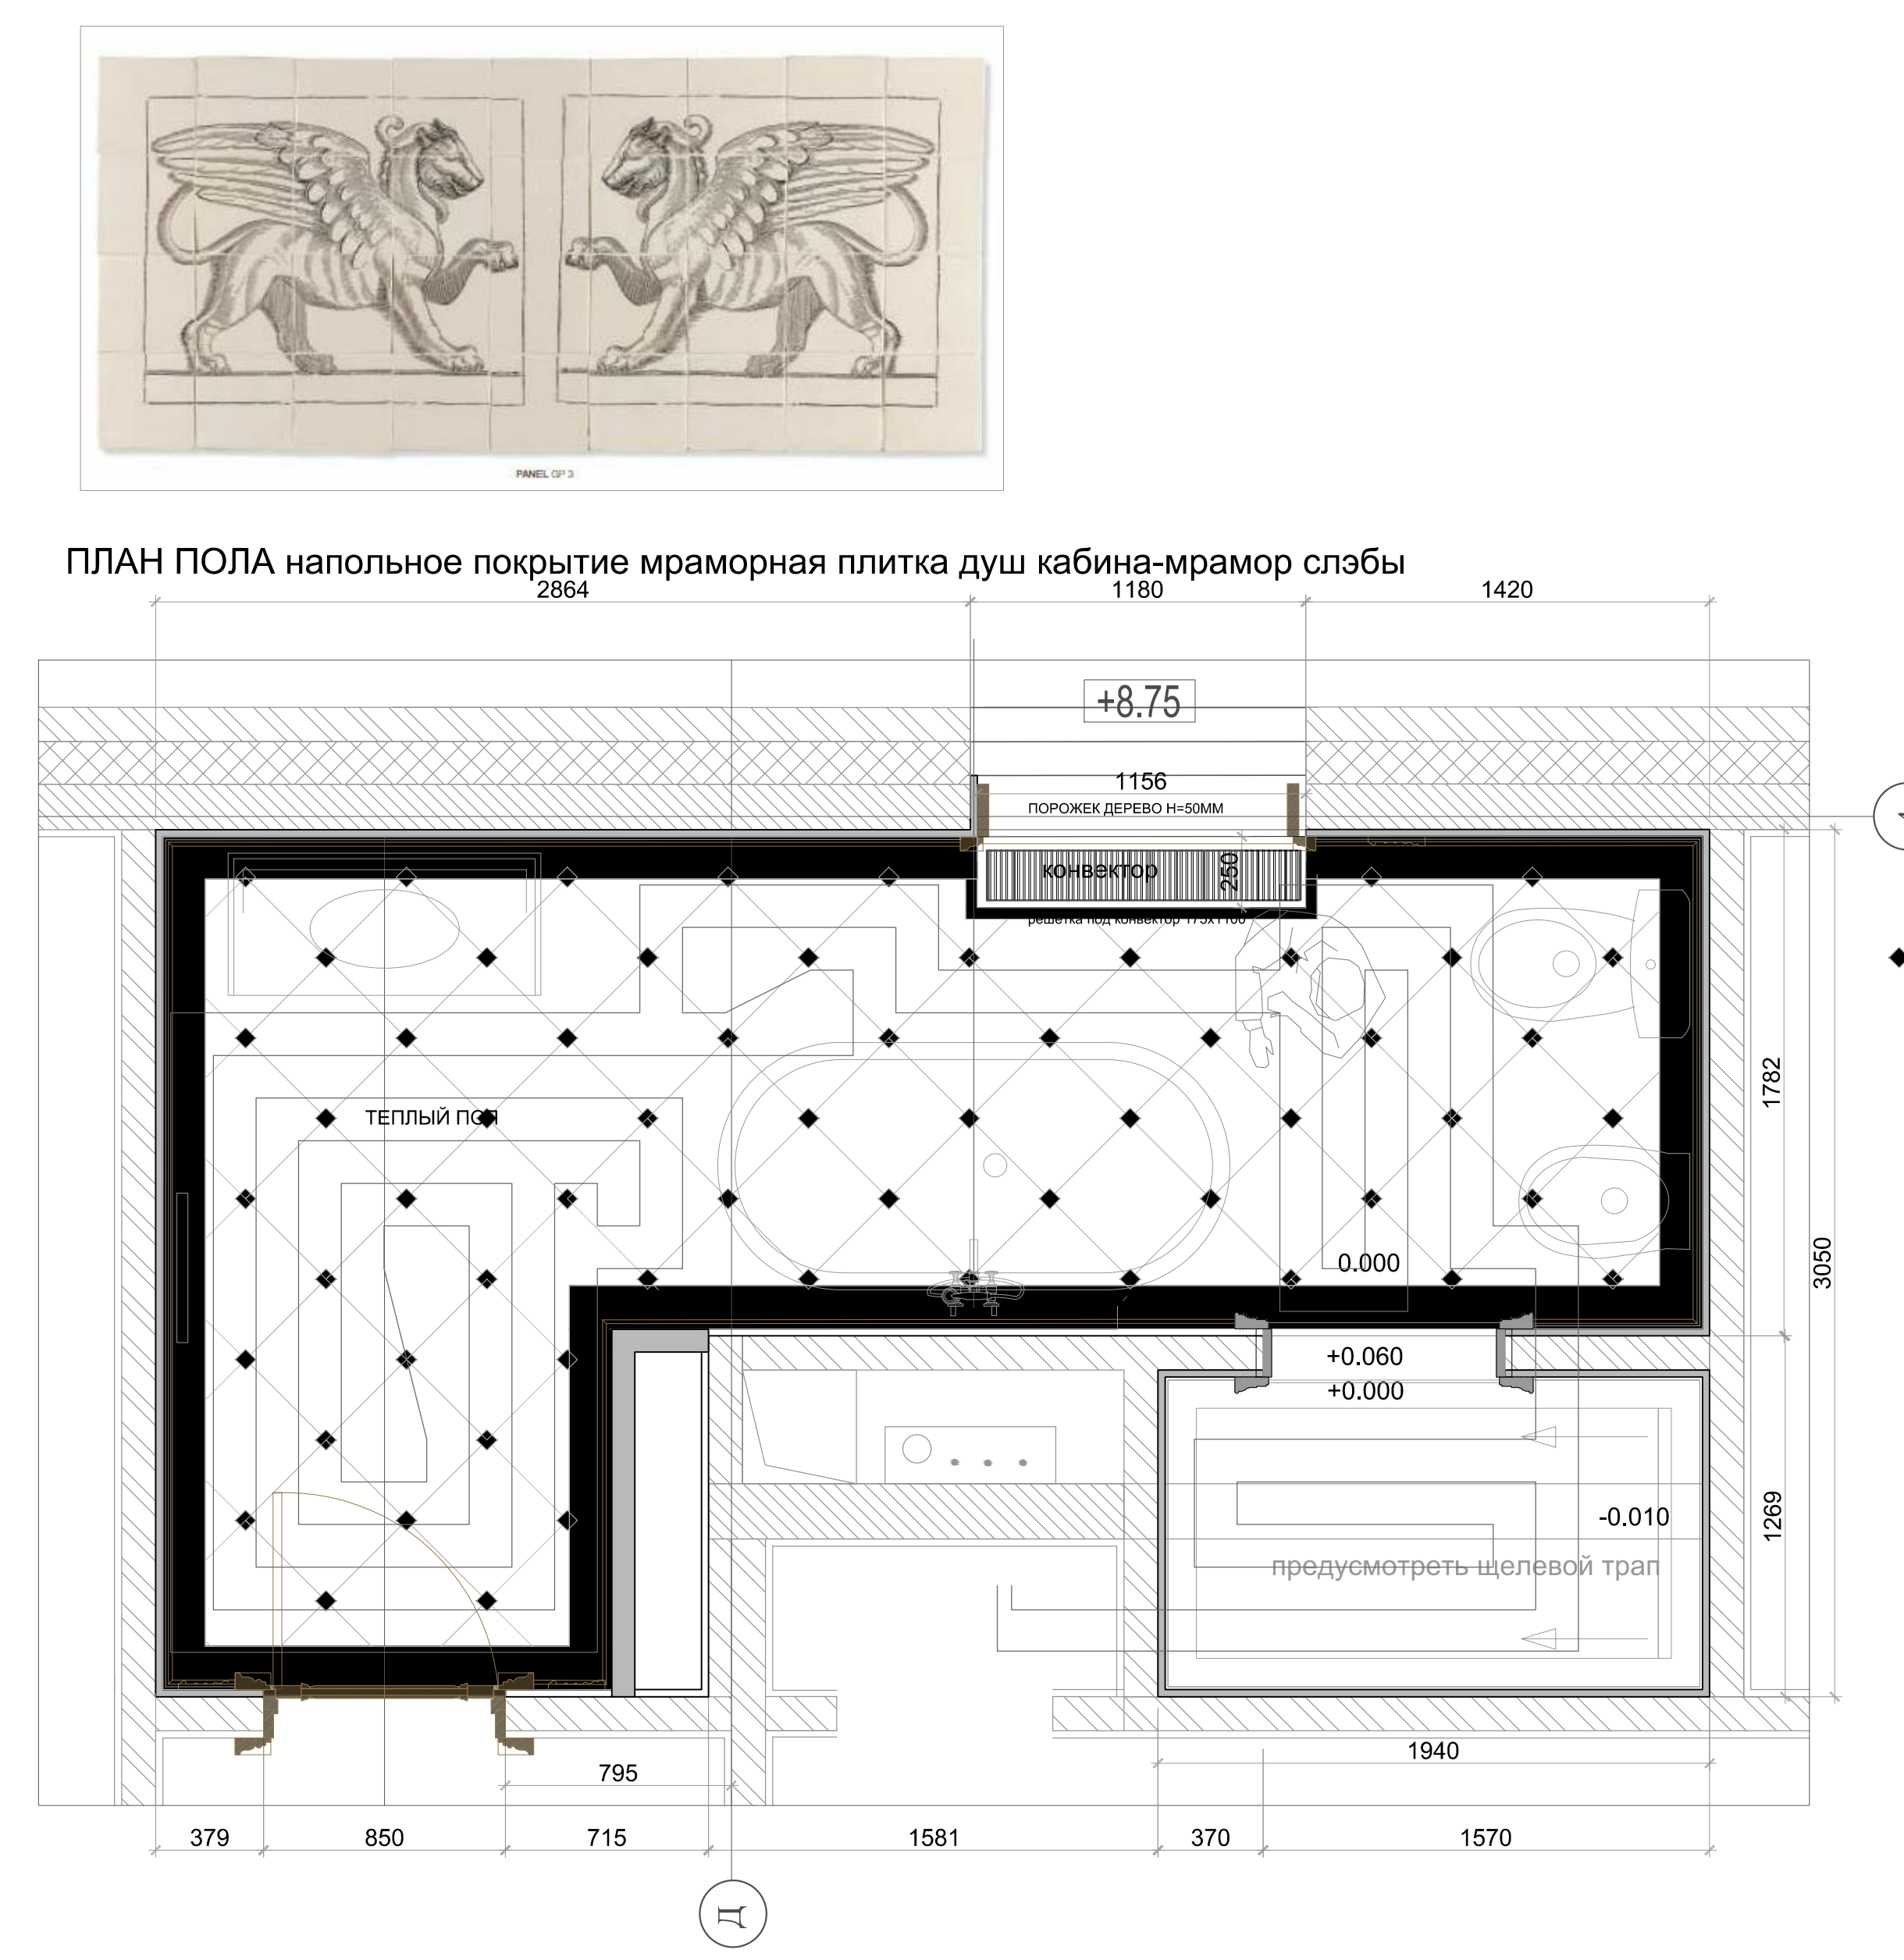
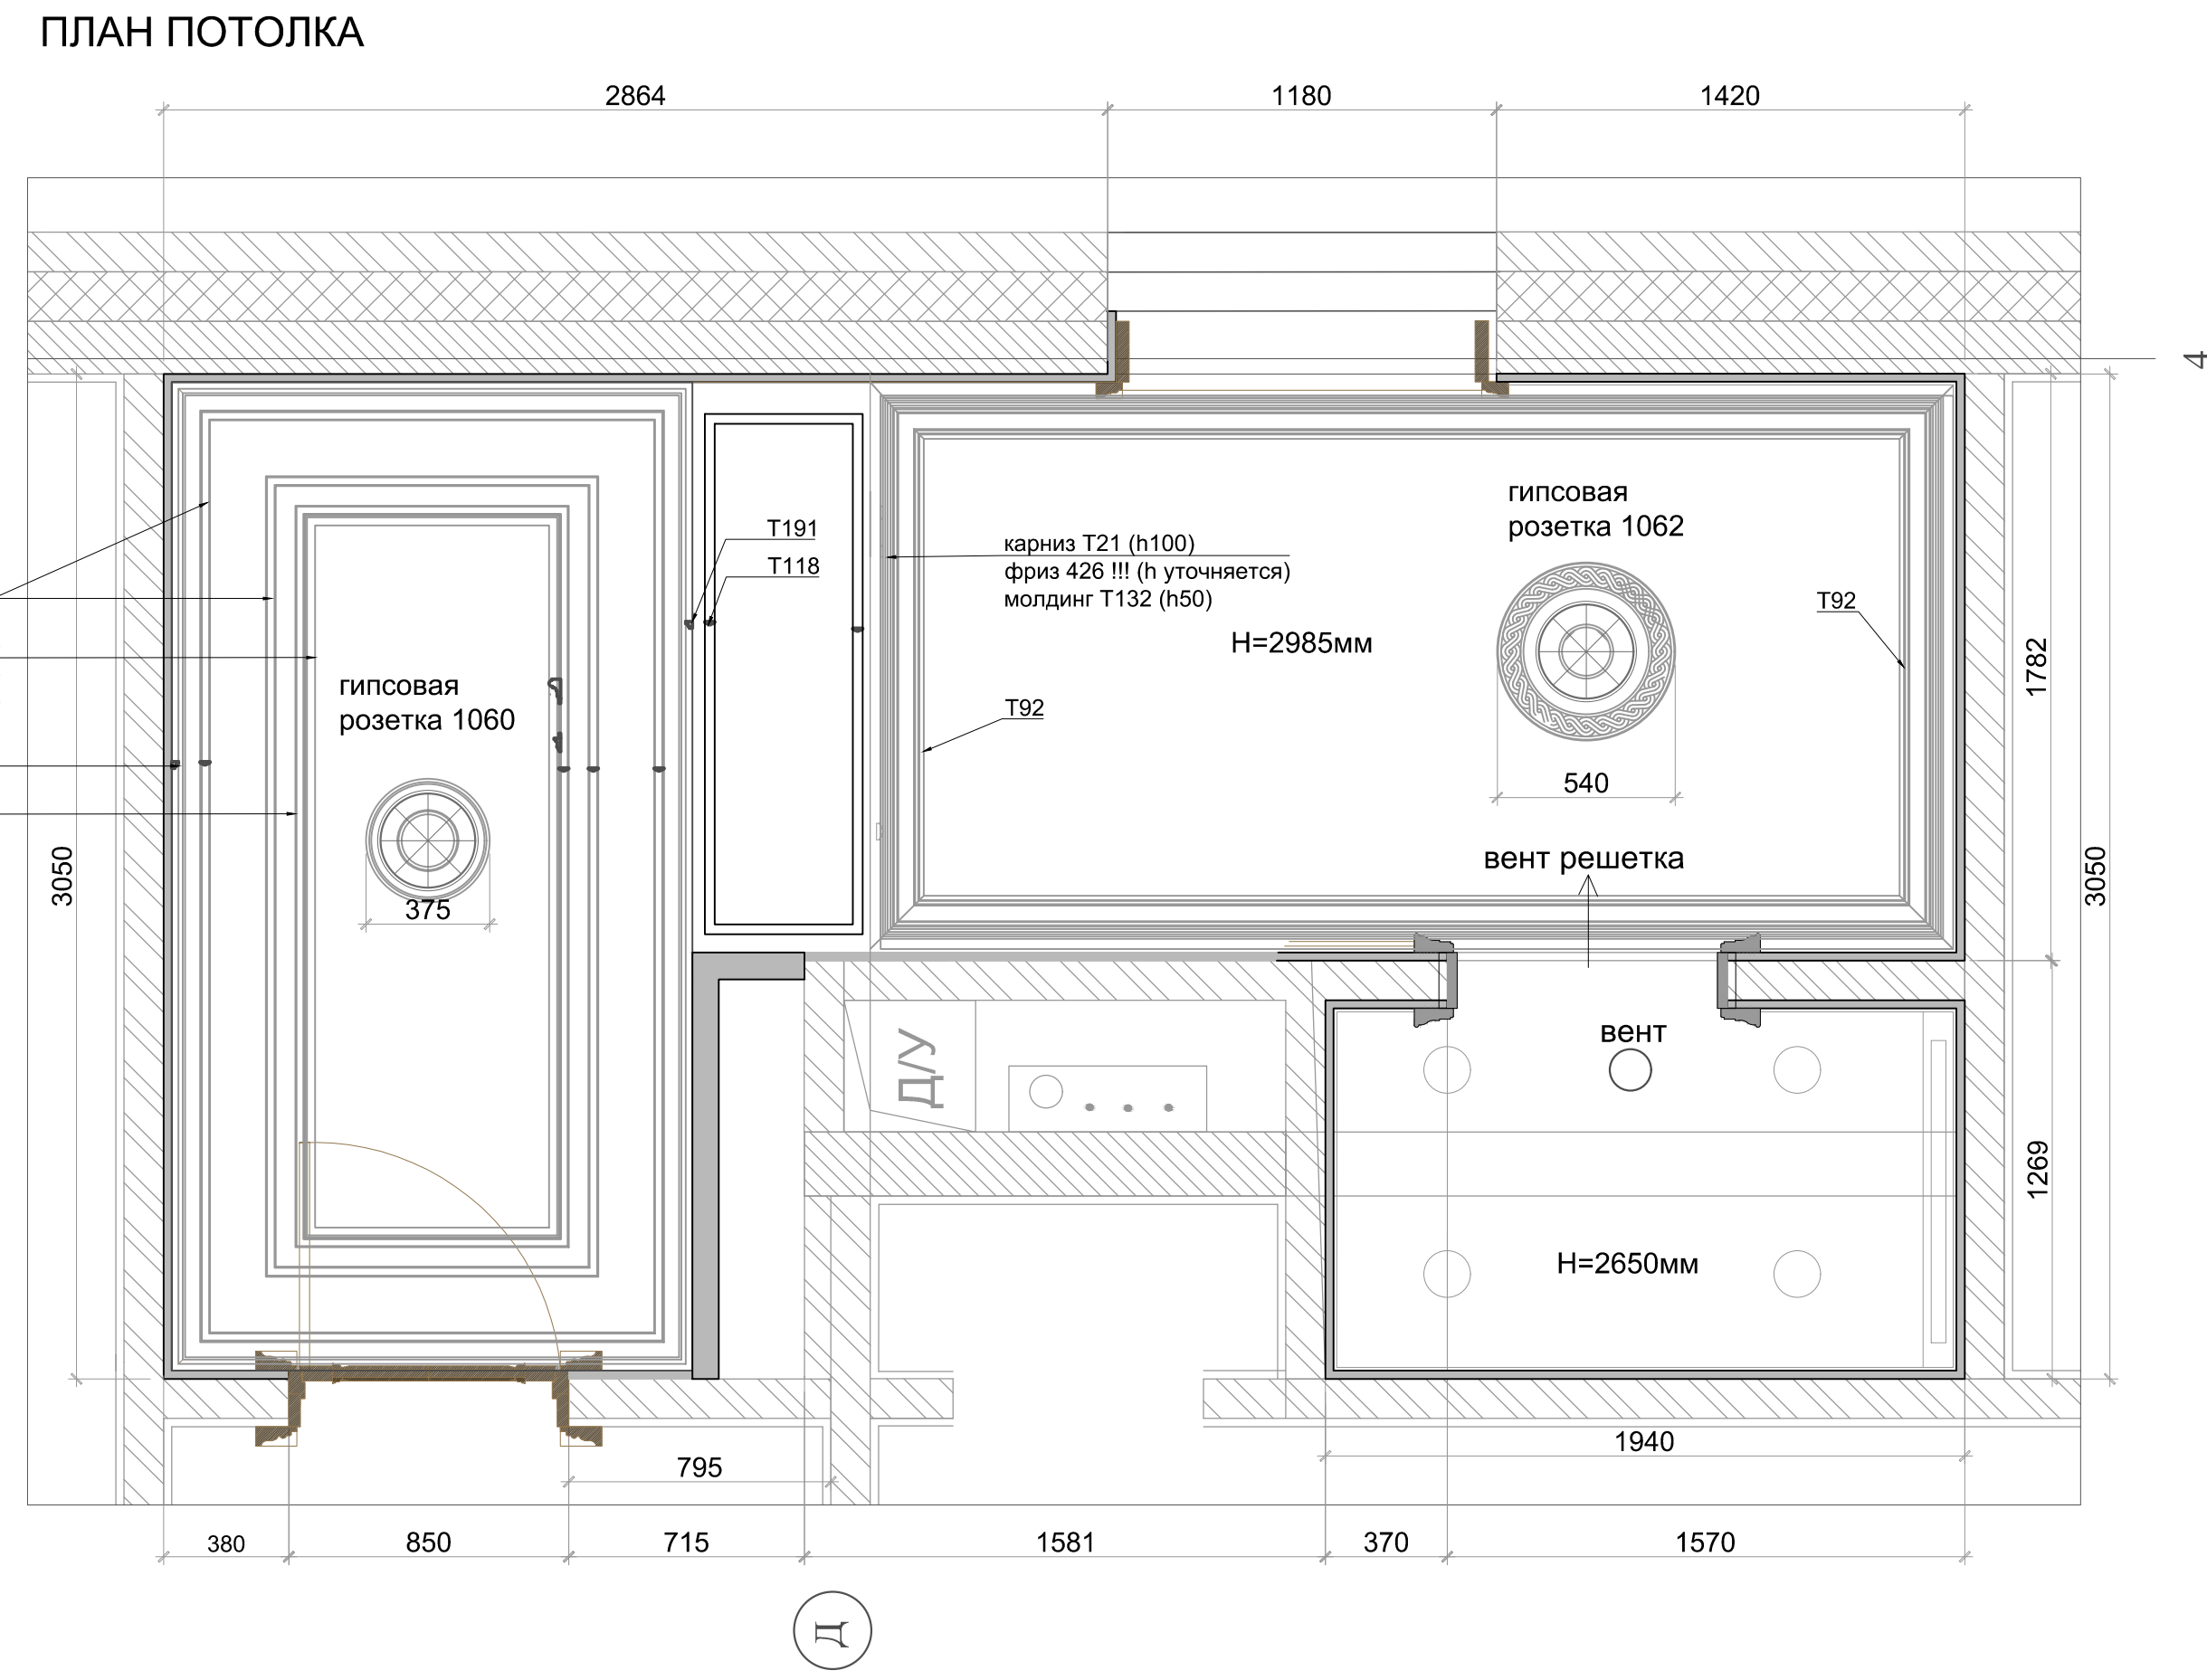
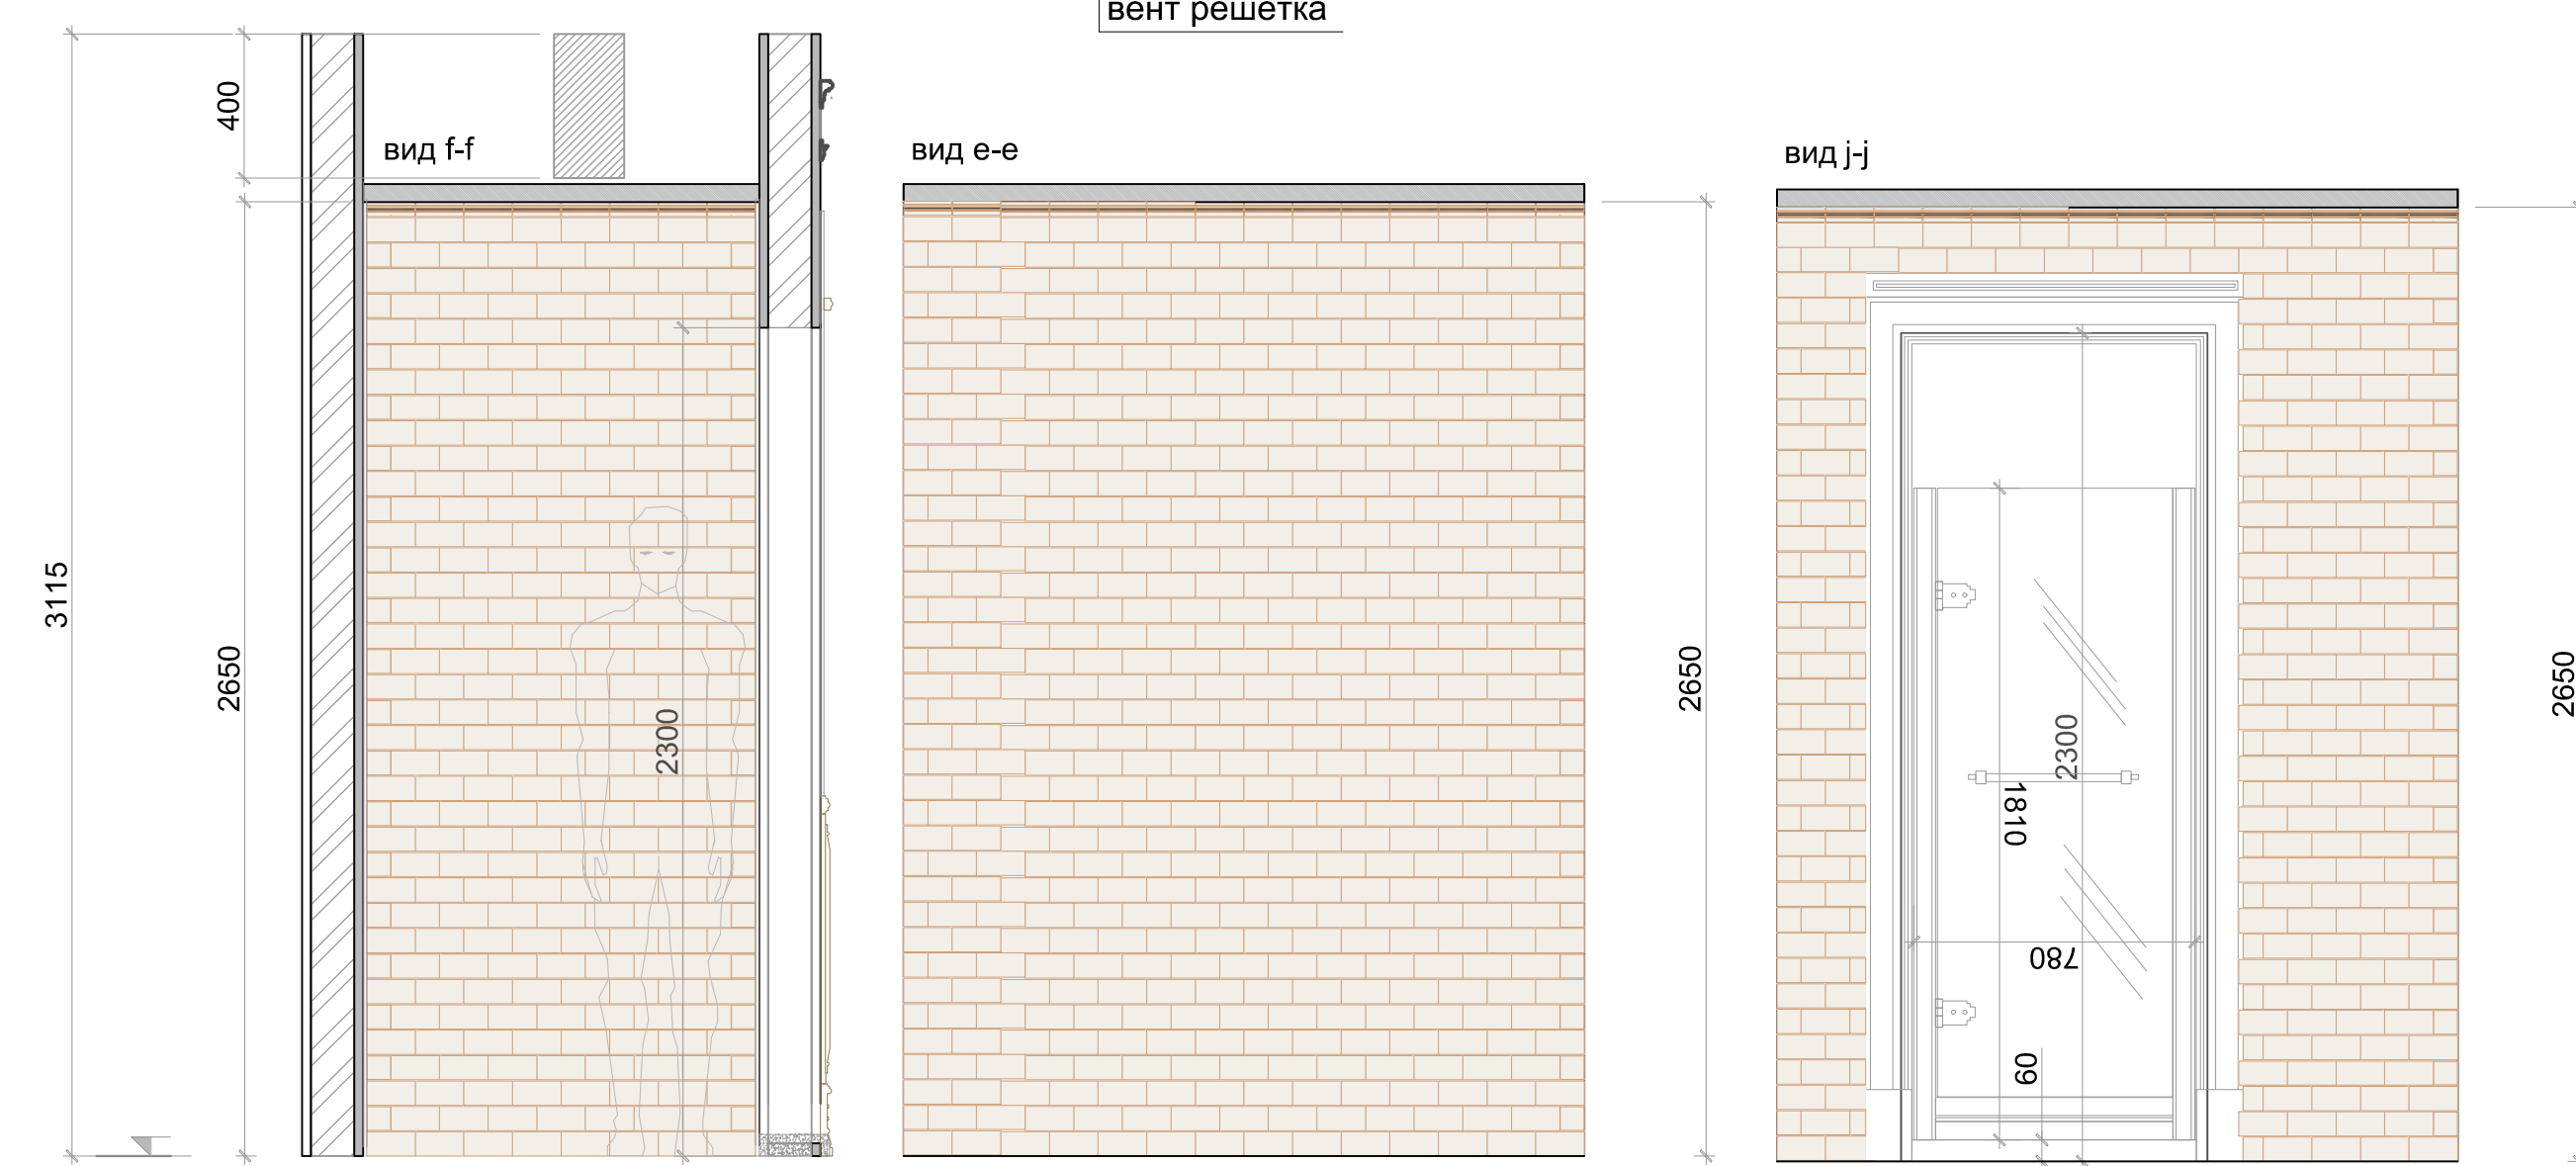


		Согласовано		
Инициалы	Подпись и дата	Взамен инициалы	Взамен инициалы	Дата

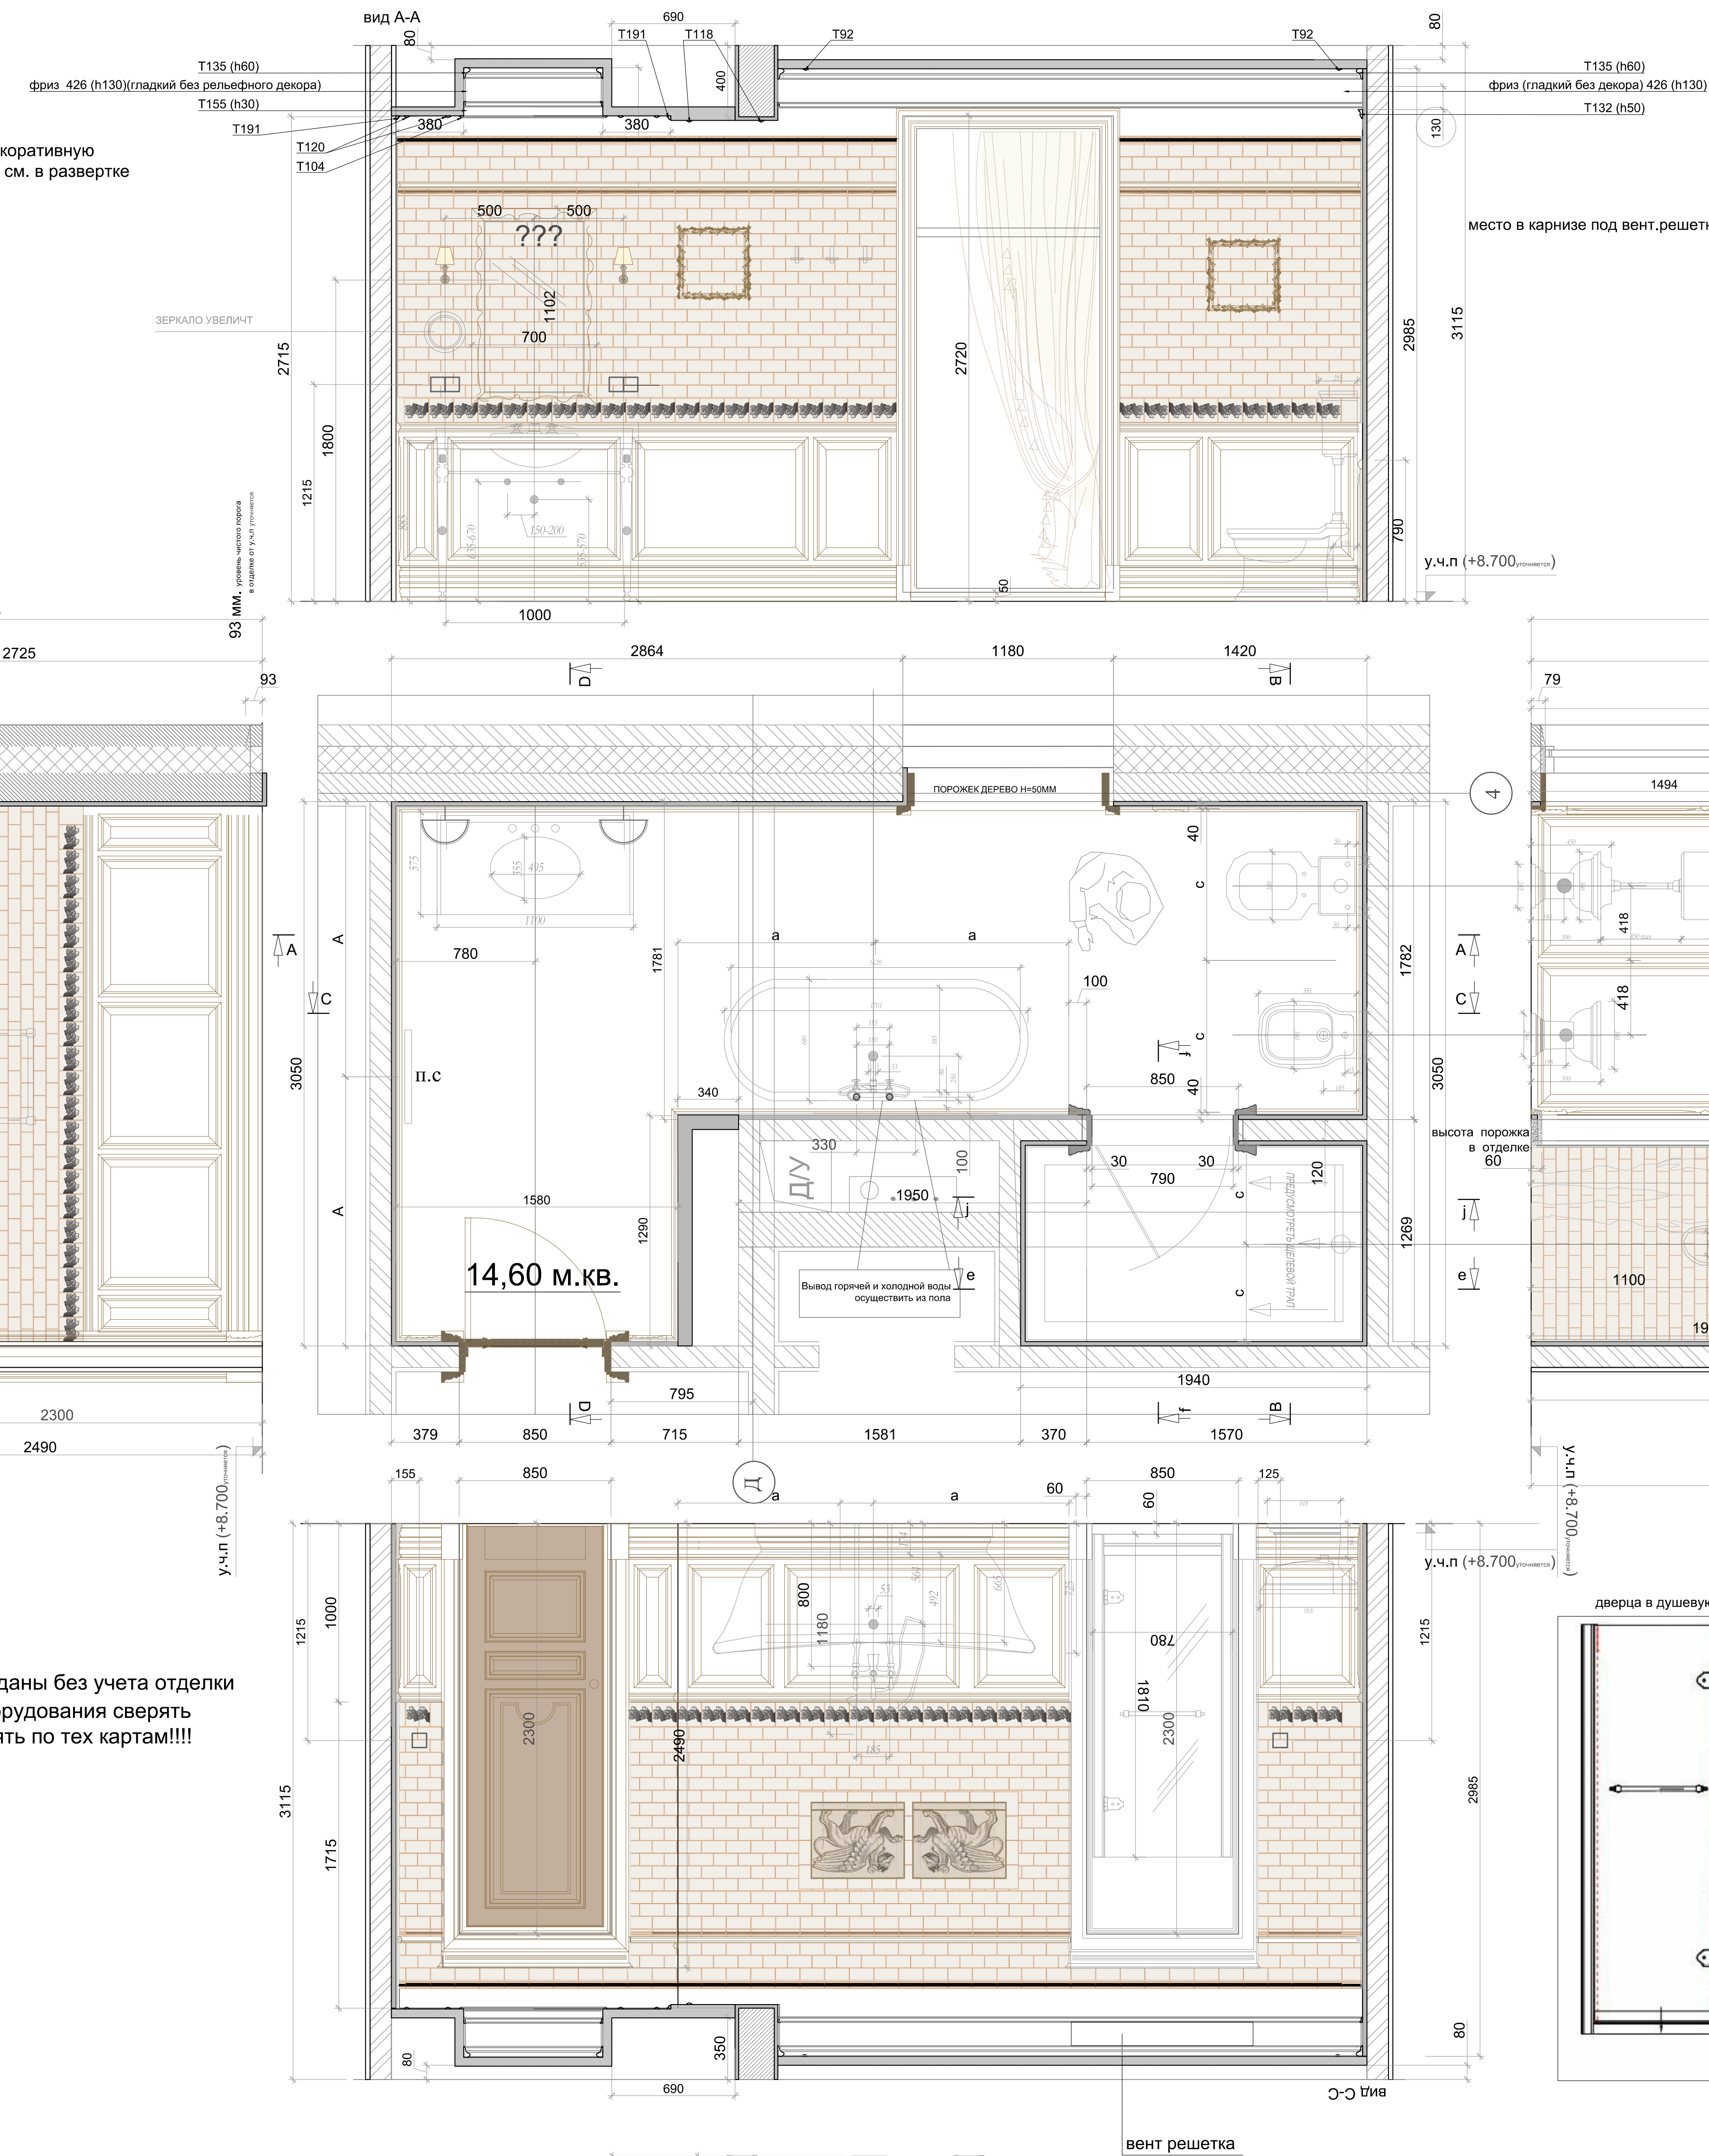

Примечание:
Все размеры пос тенам даны без учета отделки
Все привязки сантех оборудования сверять
 уточнять по тех картам!!!!

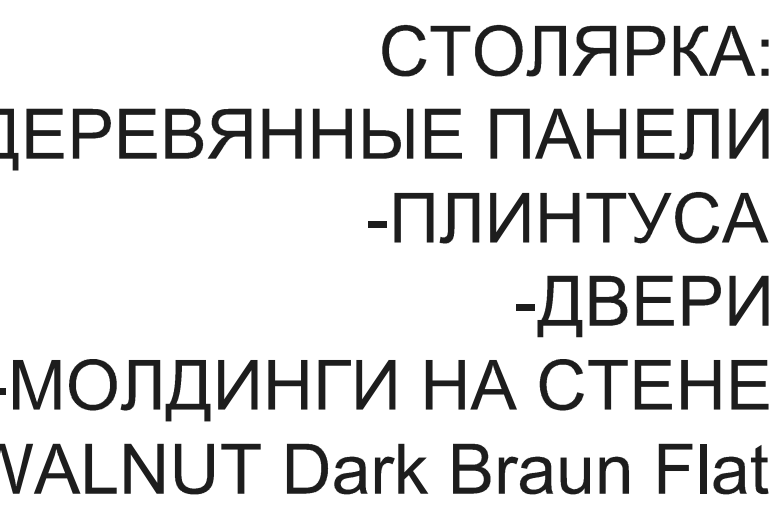

МАСШТАБ 1:40

г.Санкт-Петербург, Петроградский р-он,
Набережная реки Крестовки, д.3

						г.Санкт-Петербург, Петроградский р-он, Набережная реки Крестовки, д.3			
Изм	Кол	Лист	№док	Подпись	Дата	Развертки по помещениям Помещение № 3,7 (Су сына)	стадия	лист	листов
ГАП							РП	75	
Заказчик									

Формат А2