


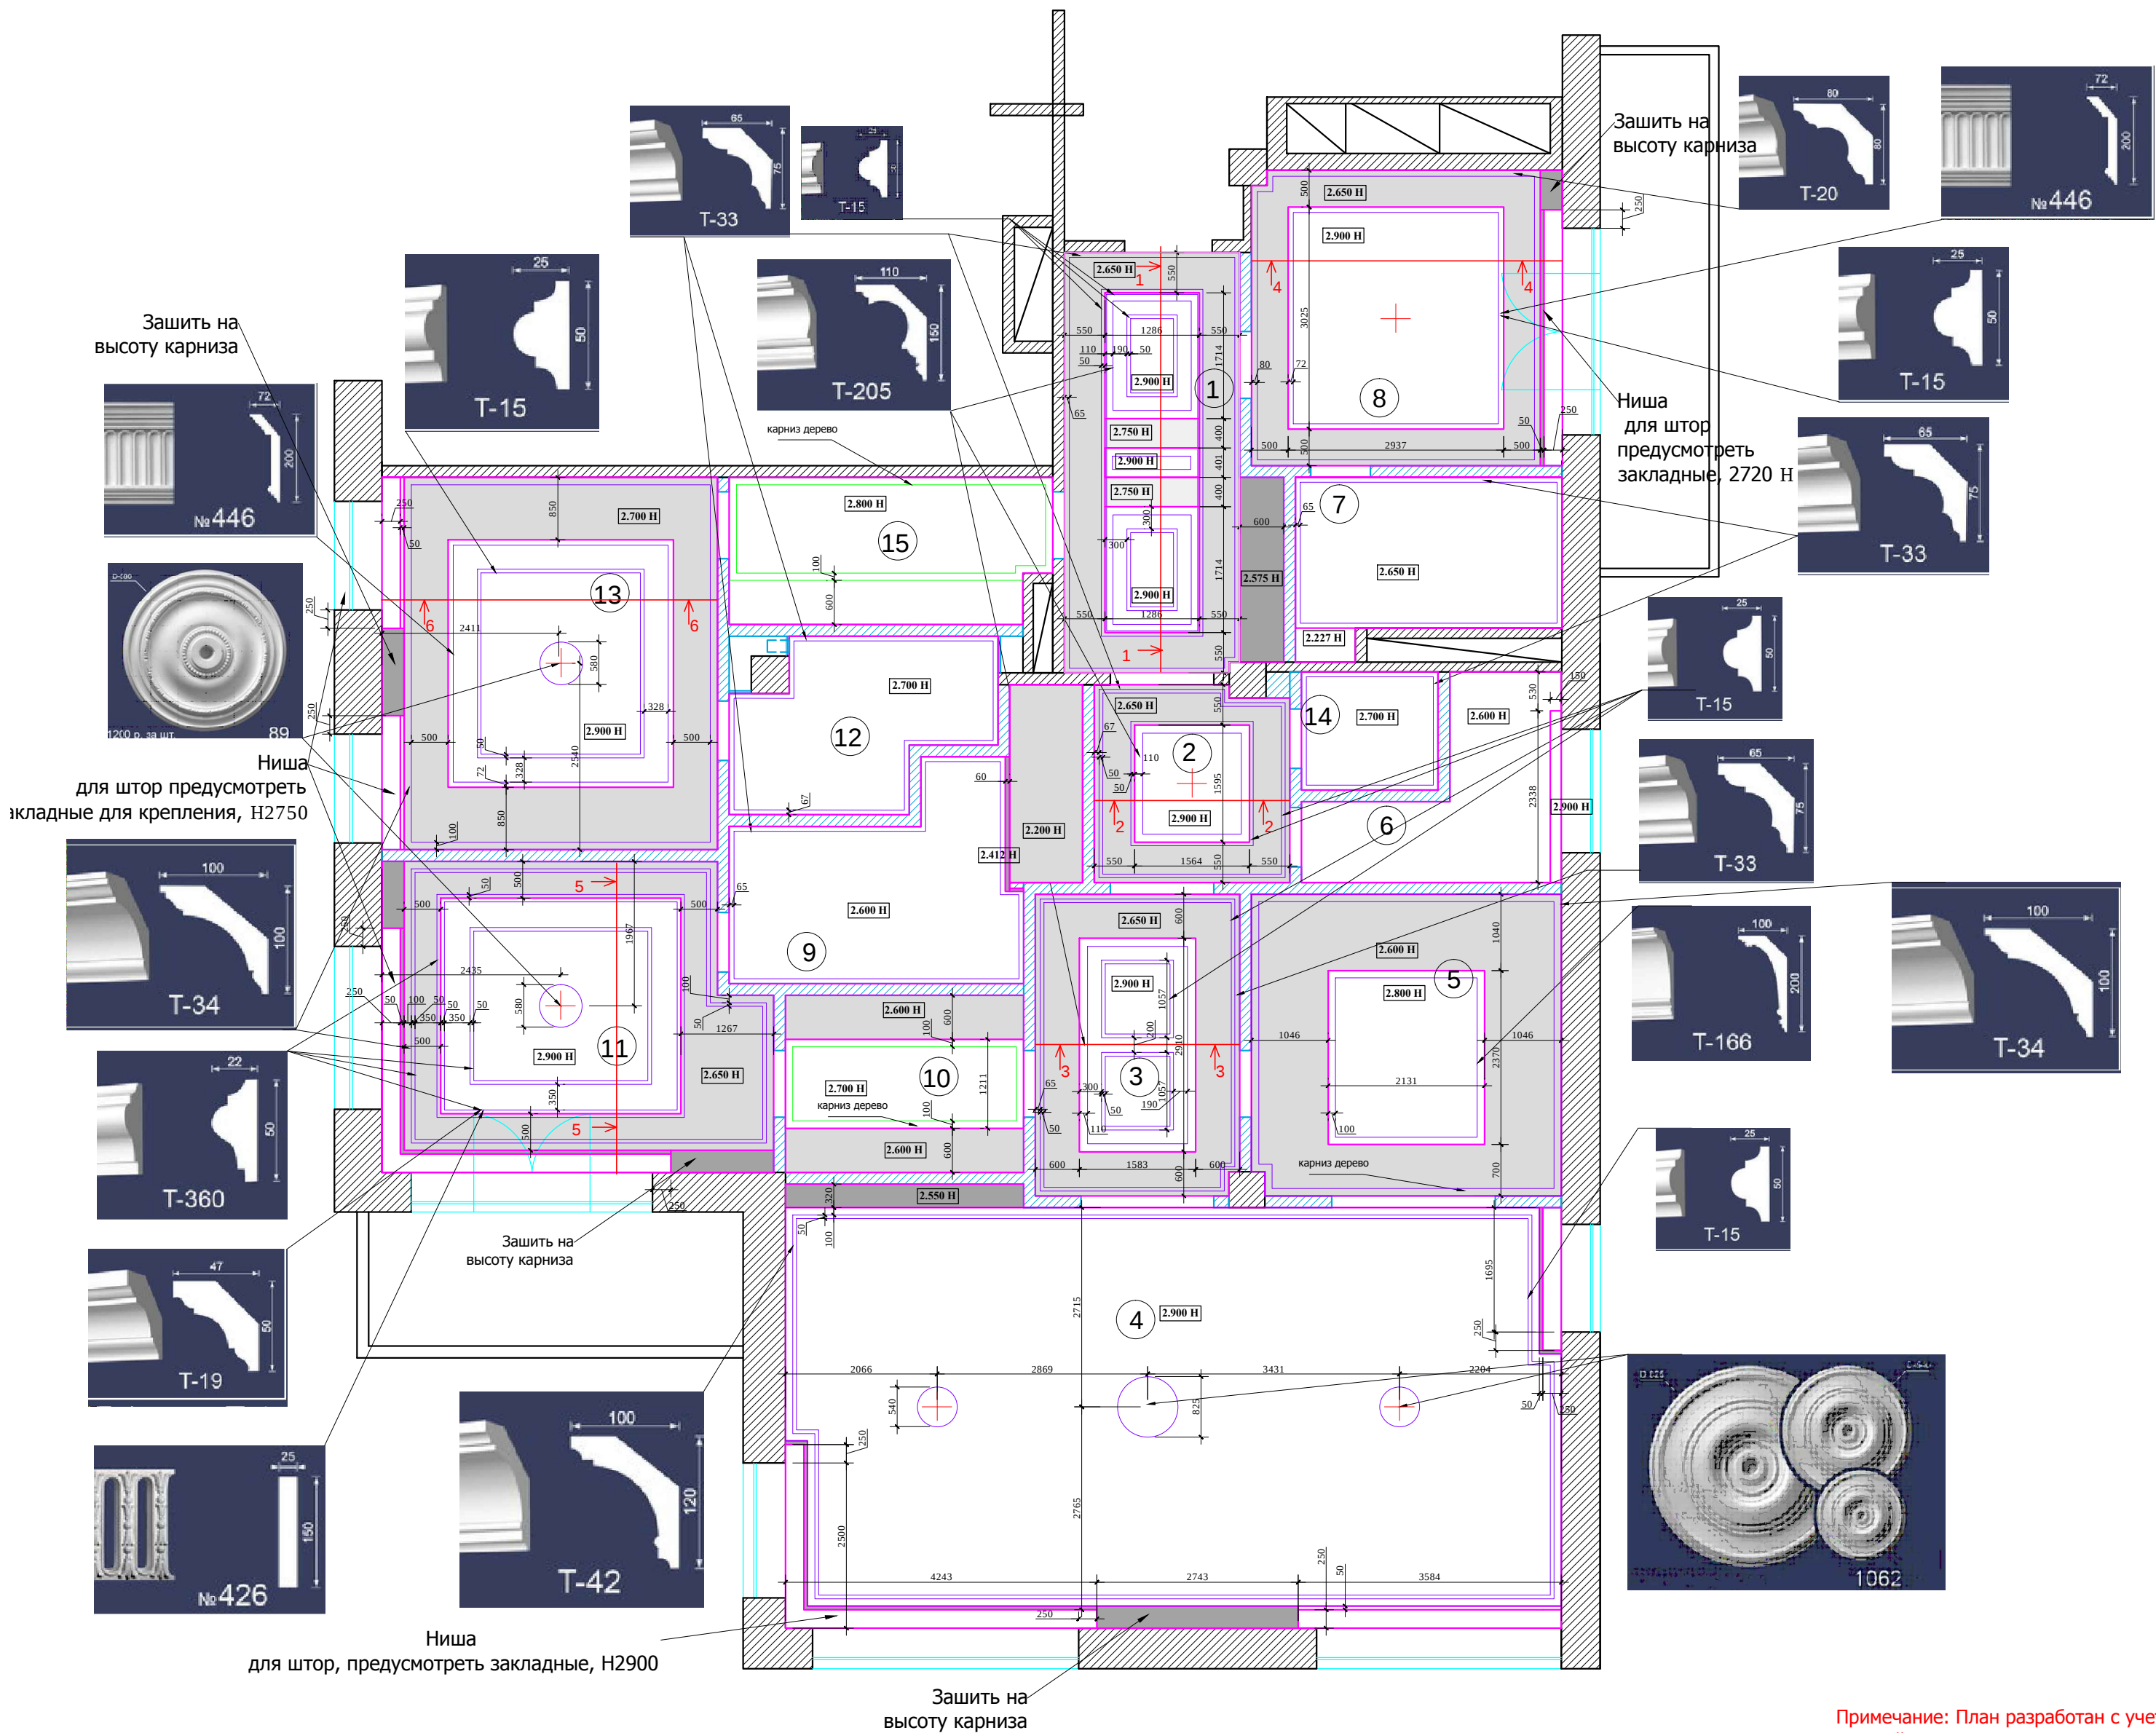

Экспликация помещений		
№	Помещение	м²
1	Прихожая	15,2
2	Холл	7,0
3	Коридор	11,4
4	Гостиная-столовая	61,6
5	Кухня	17,3
6	Постирочная	6,6
7	С/У 1	7,8
8	Кабинет	17,0
9	С/У 2	12,3
10	Гардеробная №1	7,8
11	Спальня №1	21,2
12	С/У 3	7,2
13	Спальня №2	23,2
14	С/У 4	3,0
15	Гардеробная №2	8,5
Итого:		227,1

Примечание :

1. Подшивные потолки из гипсокартона по металлическому каркасу.
2. В мокрых зонах подшивные потолки выполнить из ГКЛВ.
3. Высоты указаны от УЧП
4. В местах установки люстр и прочих изделий ,оборудования , подвесных конструкций , лепнины установить закладные (см. планы освещения)
6. При выполнении подвесных потолков из ГКЛ проследить , чтобы металлопрофиль не попал на посадочные места встраиваемых светильников (данный лист смотреть совместно с листами планов и разверток на каждое помещение).

УСЛОВНЫЕ ОБОЗНАЧЕНИЯ:

- потолок
- гипс
- дерево
- + - место крепления люстр

Примечание: План разработан с учетом потолочных люков обслуживания 600х300. Данный план и место расположения вент. решеток и люков см. с планом вентиляции и кондиционирования.

						Заказчик: Частное лицо				АИ	
						г. Москва Подсосенский пер.д.3 стр. 3 кв. (15)					
Изм.	Кол. уч	Лист	№ док	Дата	Подп.						
Рук.проекта		Кушнарева О.В				Квартира			Стадия	Лист	Листов
Архитектор		Чапланова П.О							РП		
Дизайнер		Чапланова П.О				План потолков с привязками			ООО "Чарльз Камерон"		
Менеджер		Байдакова Н.Н									