


Согласовано / Aprobado:

Взаим. инв. №/
Cambio inv. №

Подп. и дата/
Firma y fecha

Инв. № подл./
Inv. № original

Almohada 40 x 60 cm,
2 unidades

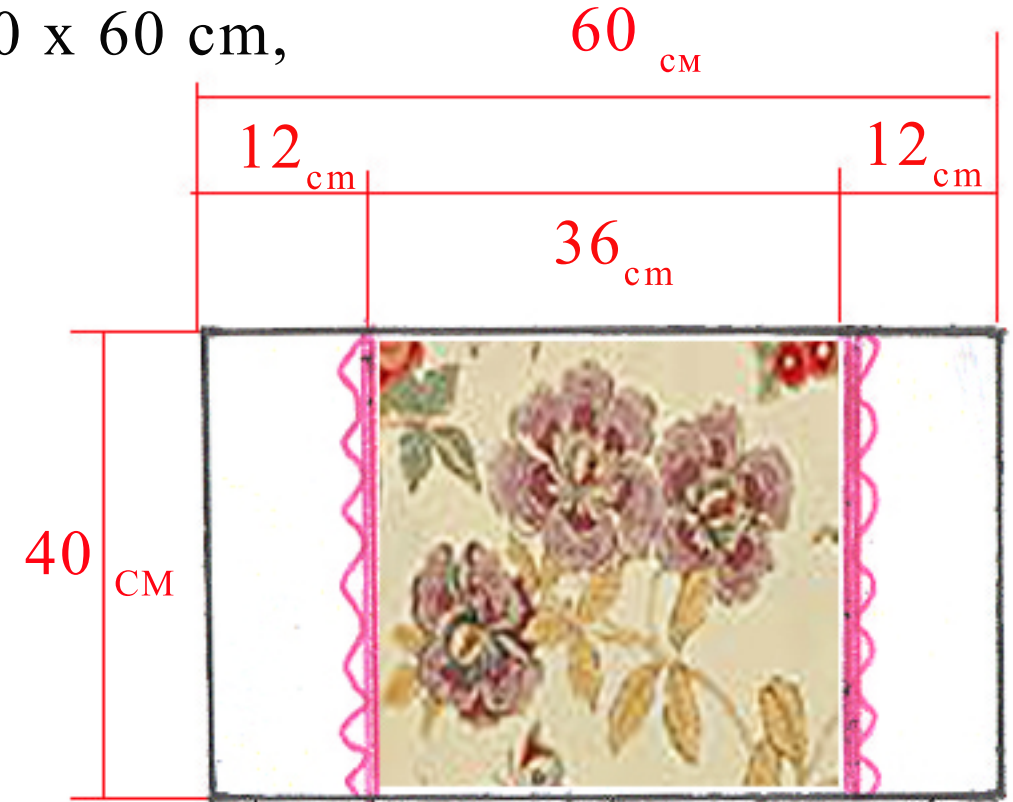

Tela para
almohada de decoración,
60% Linen/Cotton




Cinta decorativa
para almohadas

Colcha 250 x 350 cm,
para colchón 180 x 200 cm




Tela para la colcha, 55%
Rayon/Polyester


Tela de forro para
la colcha,
100% Cotton

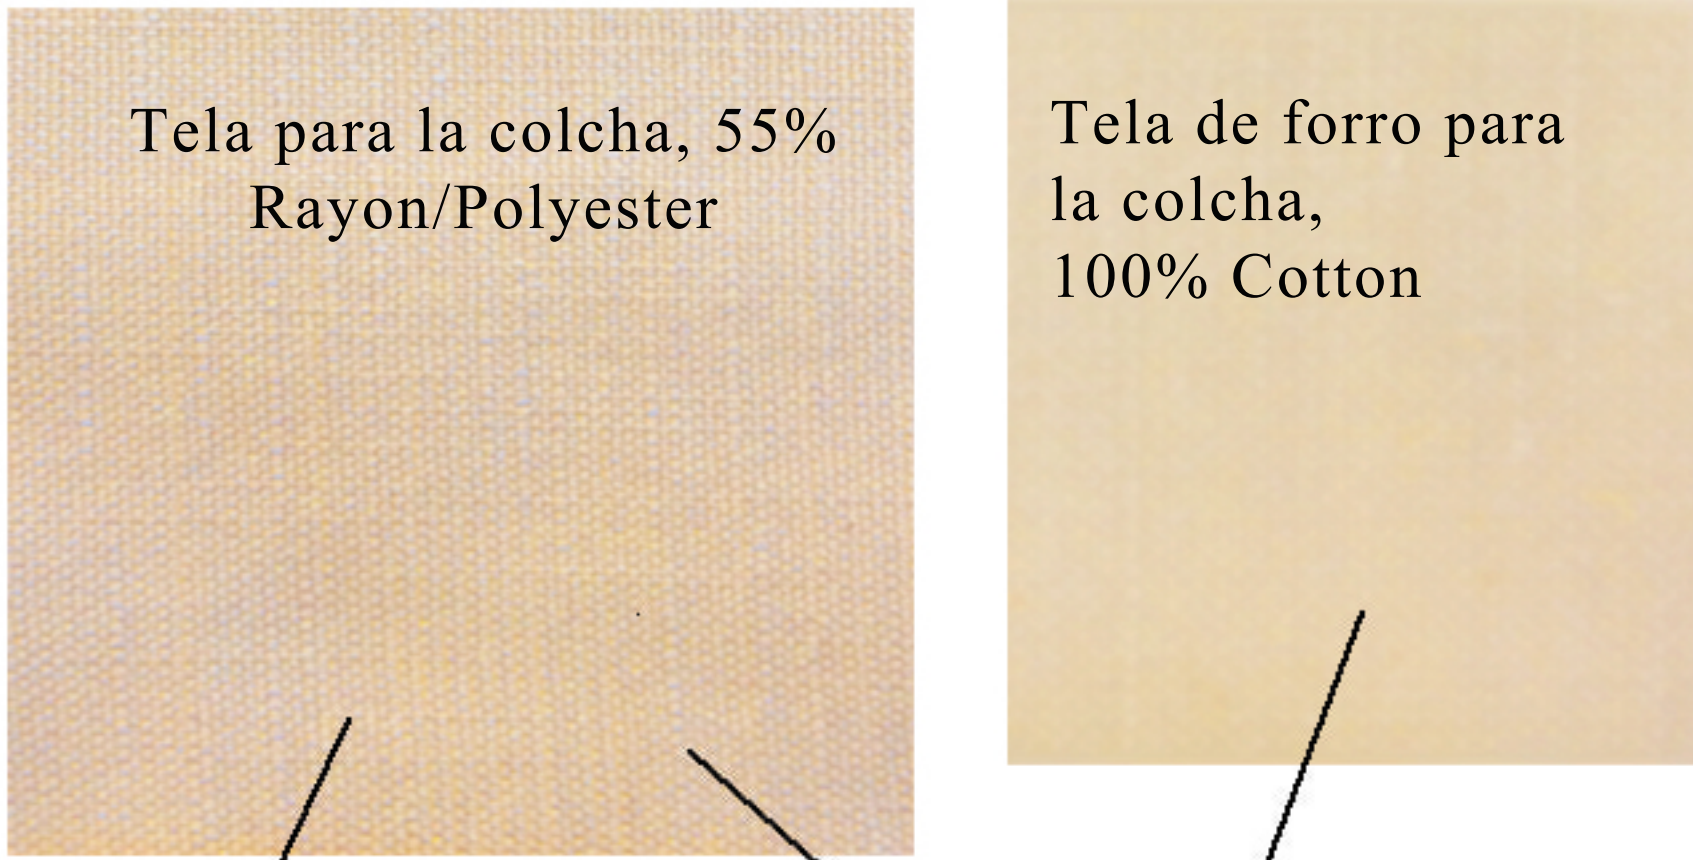


Tipo de unión de
tela principal y
forro

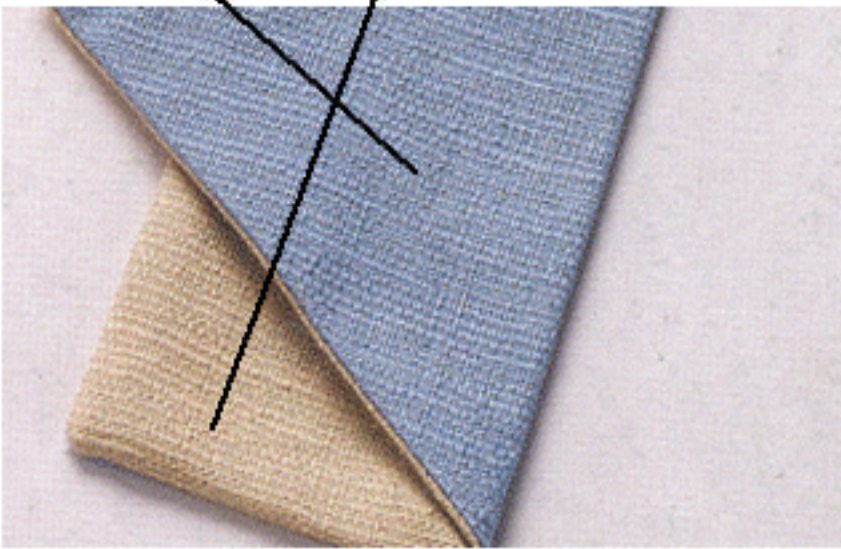

TRATAMIENTO DE LA PARTE DE
ARRIBA - TUBITOS,
COEFICIENTE DE FRUNCE - 2,
CORTINAS - FUNCIONALES

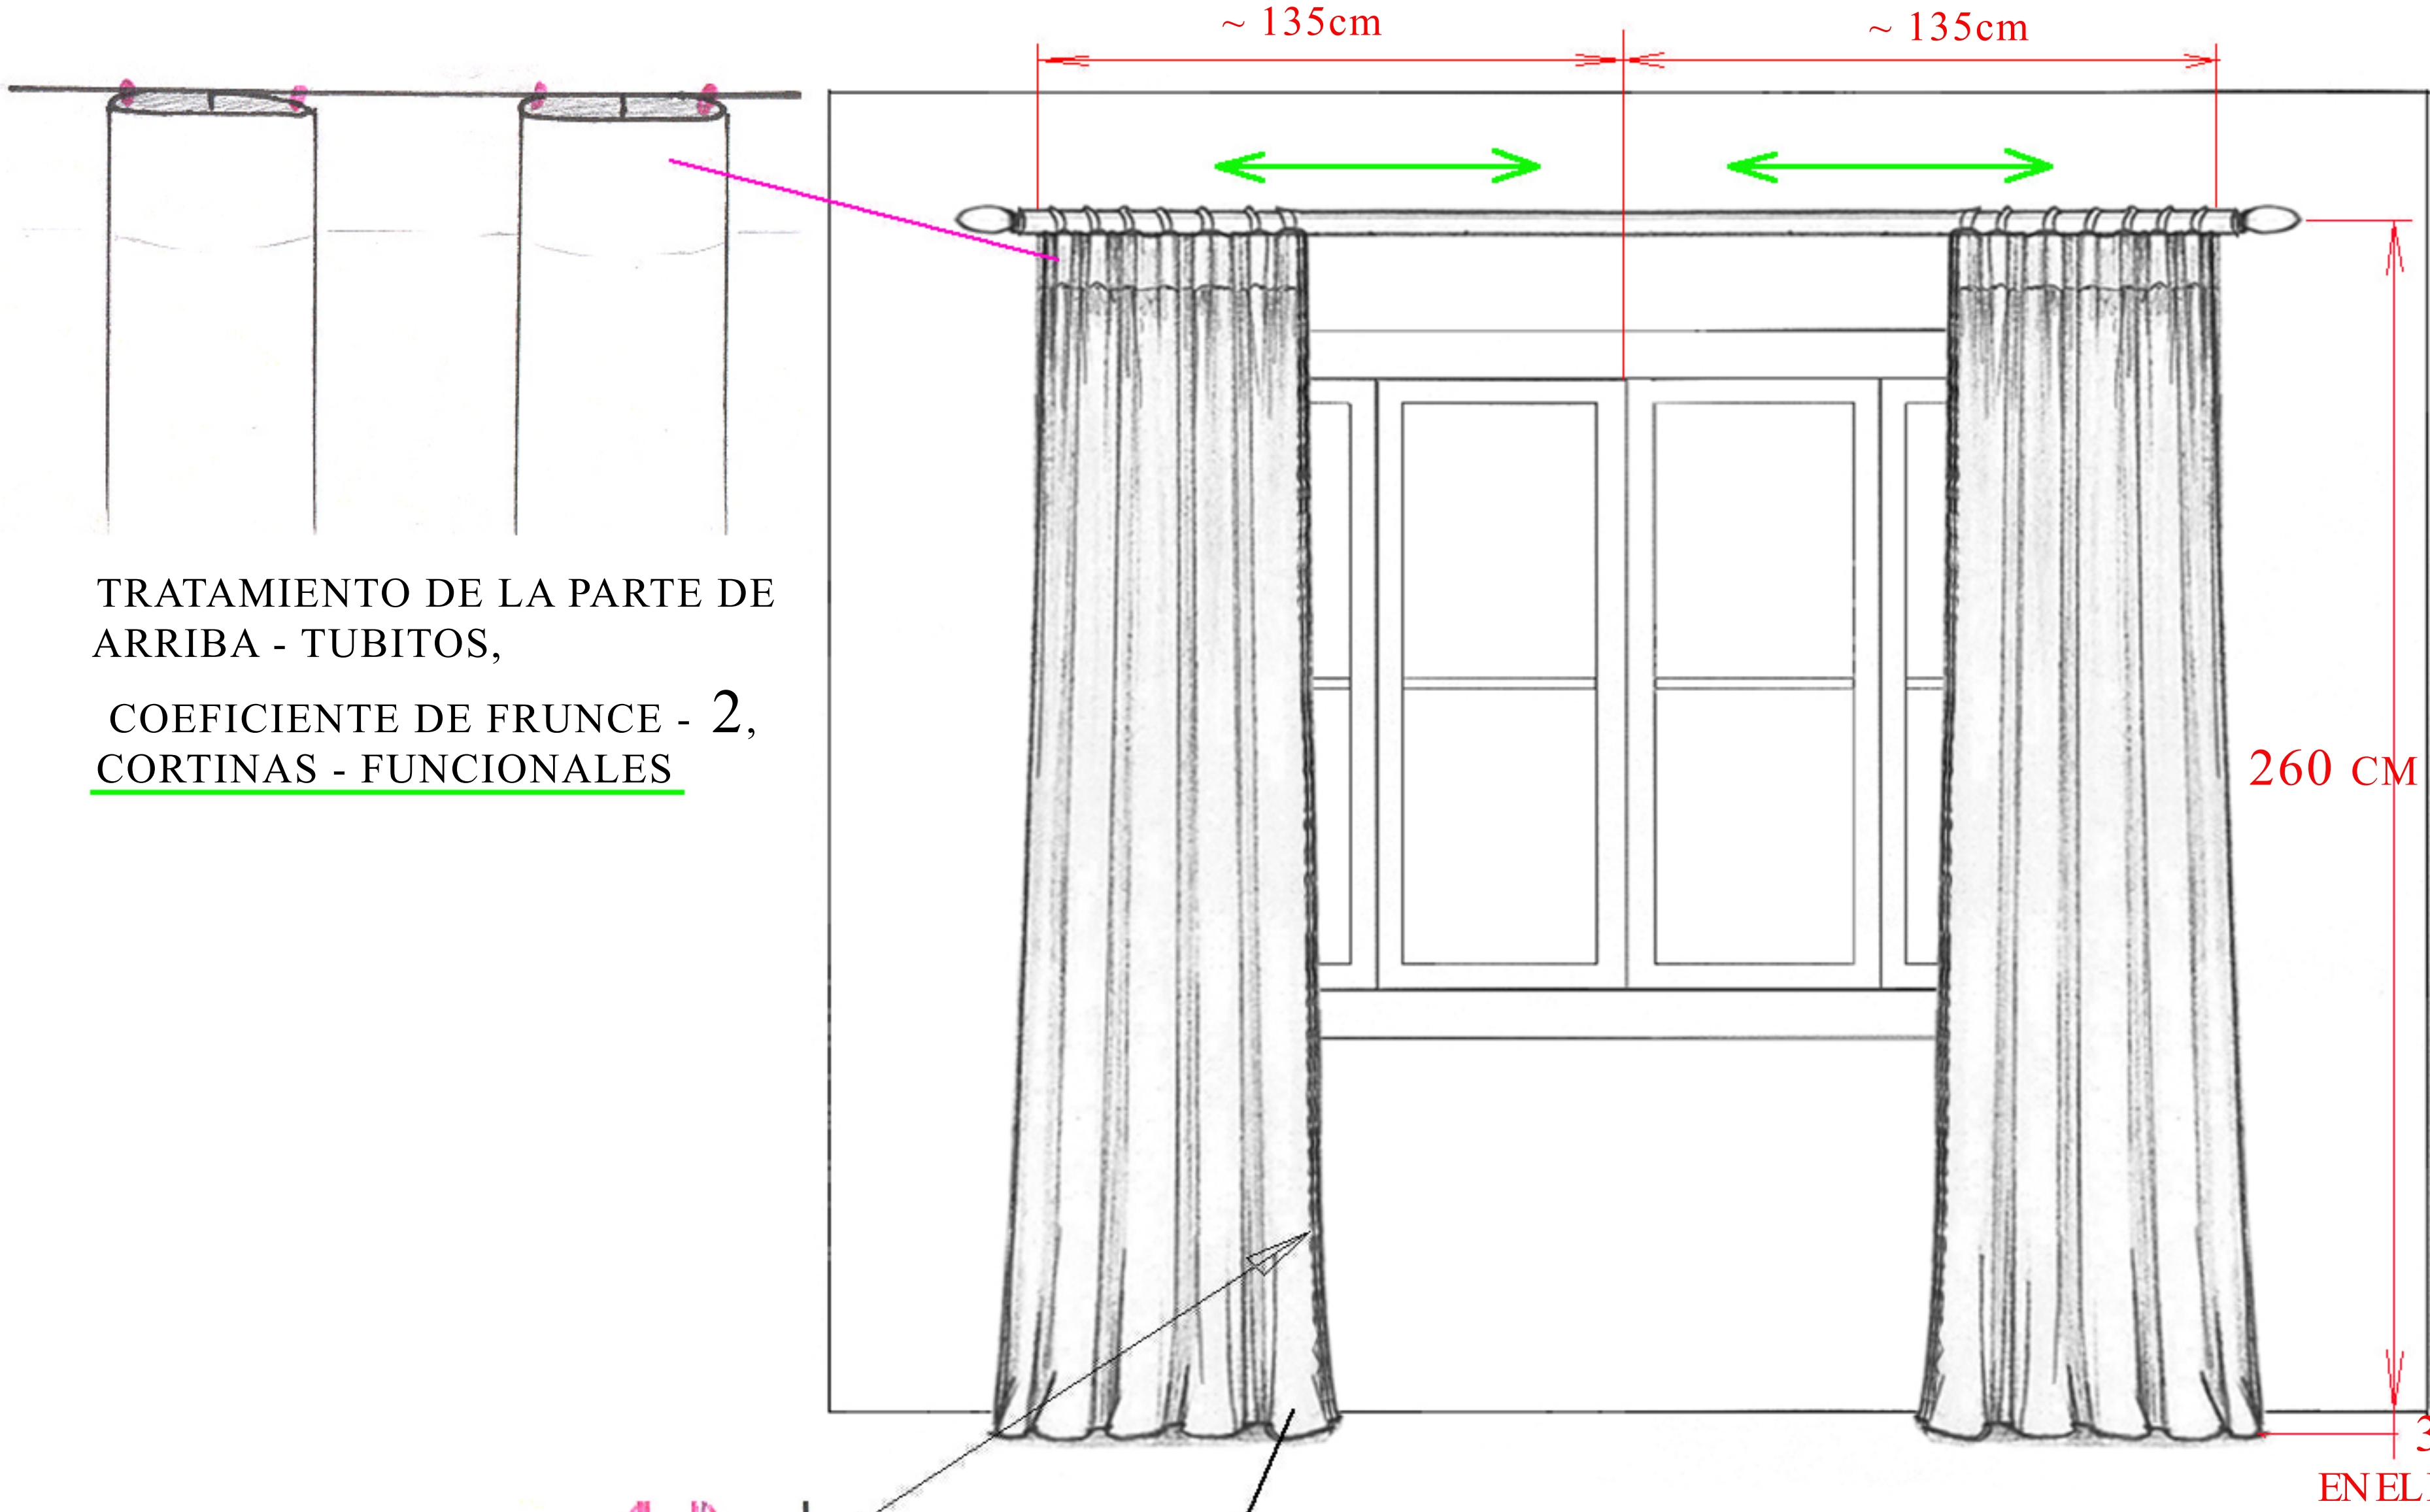

COSTADO
CENTRAL

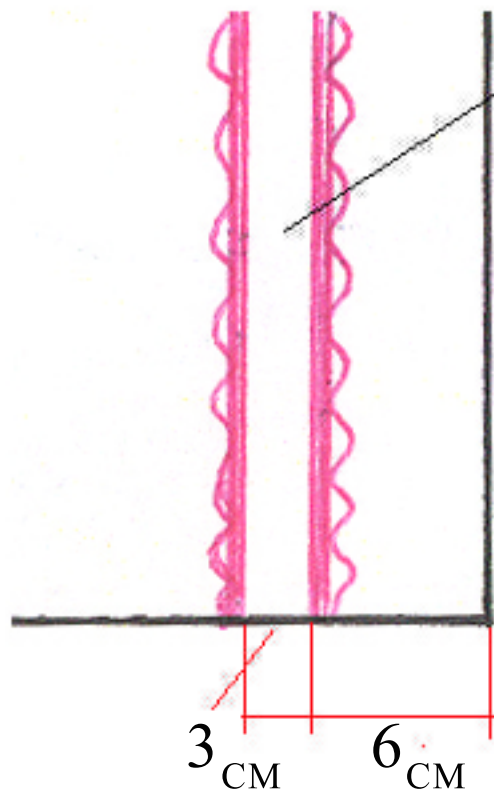

Cinta
decorativa para
las cortinas

Tela principal para cortinas, 84% Catton/Nylon



Tela de forro para las cortinas,
BLACK-OUT 100%

FORRO - SEPARABLE



						Шифр / Código: PDM	АИ		
						Заказчик / Cliente: Persona privada			
Изм./ Cam.	Кол.уч/ Cant. depart.	Лист/ Hoja	№ док/ № de doc.	Дата/ Fecha	Подп./ Firma.	Адрес / Dirección: Palma de Mallorca, Avenida Bendinat, 27, TM Calvia			
Рук. проекта/ Gerente del proyecto Дизайнер/ Diseñador Менеджер/ Administrador						ЖИЛОЙ ДОМ / VIVIENDA	Стадия / Etapa	Лист / Hoja	Листов / Hojas
							ДП		
						Local 1.08 Dormitorio de invitados. / Помещение 1.08. Спальная гостевая.	ООО“Чарльз Камерон” / ООО "Charles Cameron"		