


Согласовано:

Взам.инв.№

Подп. и дата

Иив.№ подл.


Развёртка стены на плане 1-2.
3 проёма.

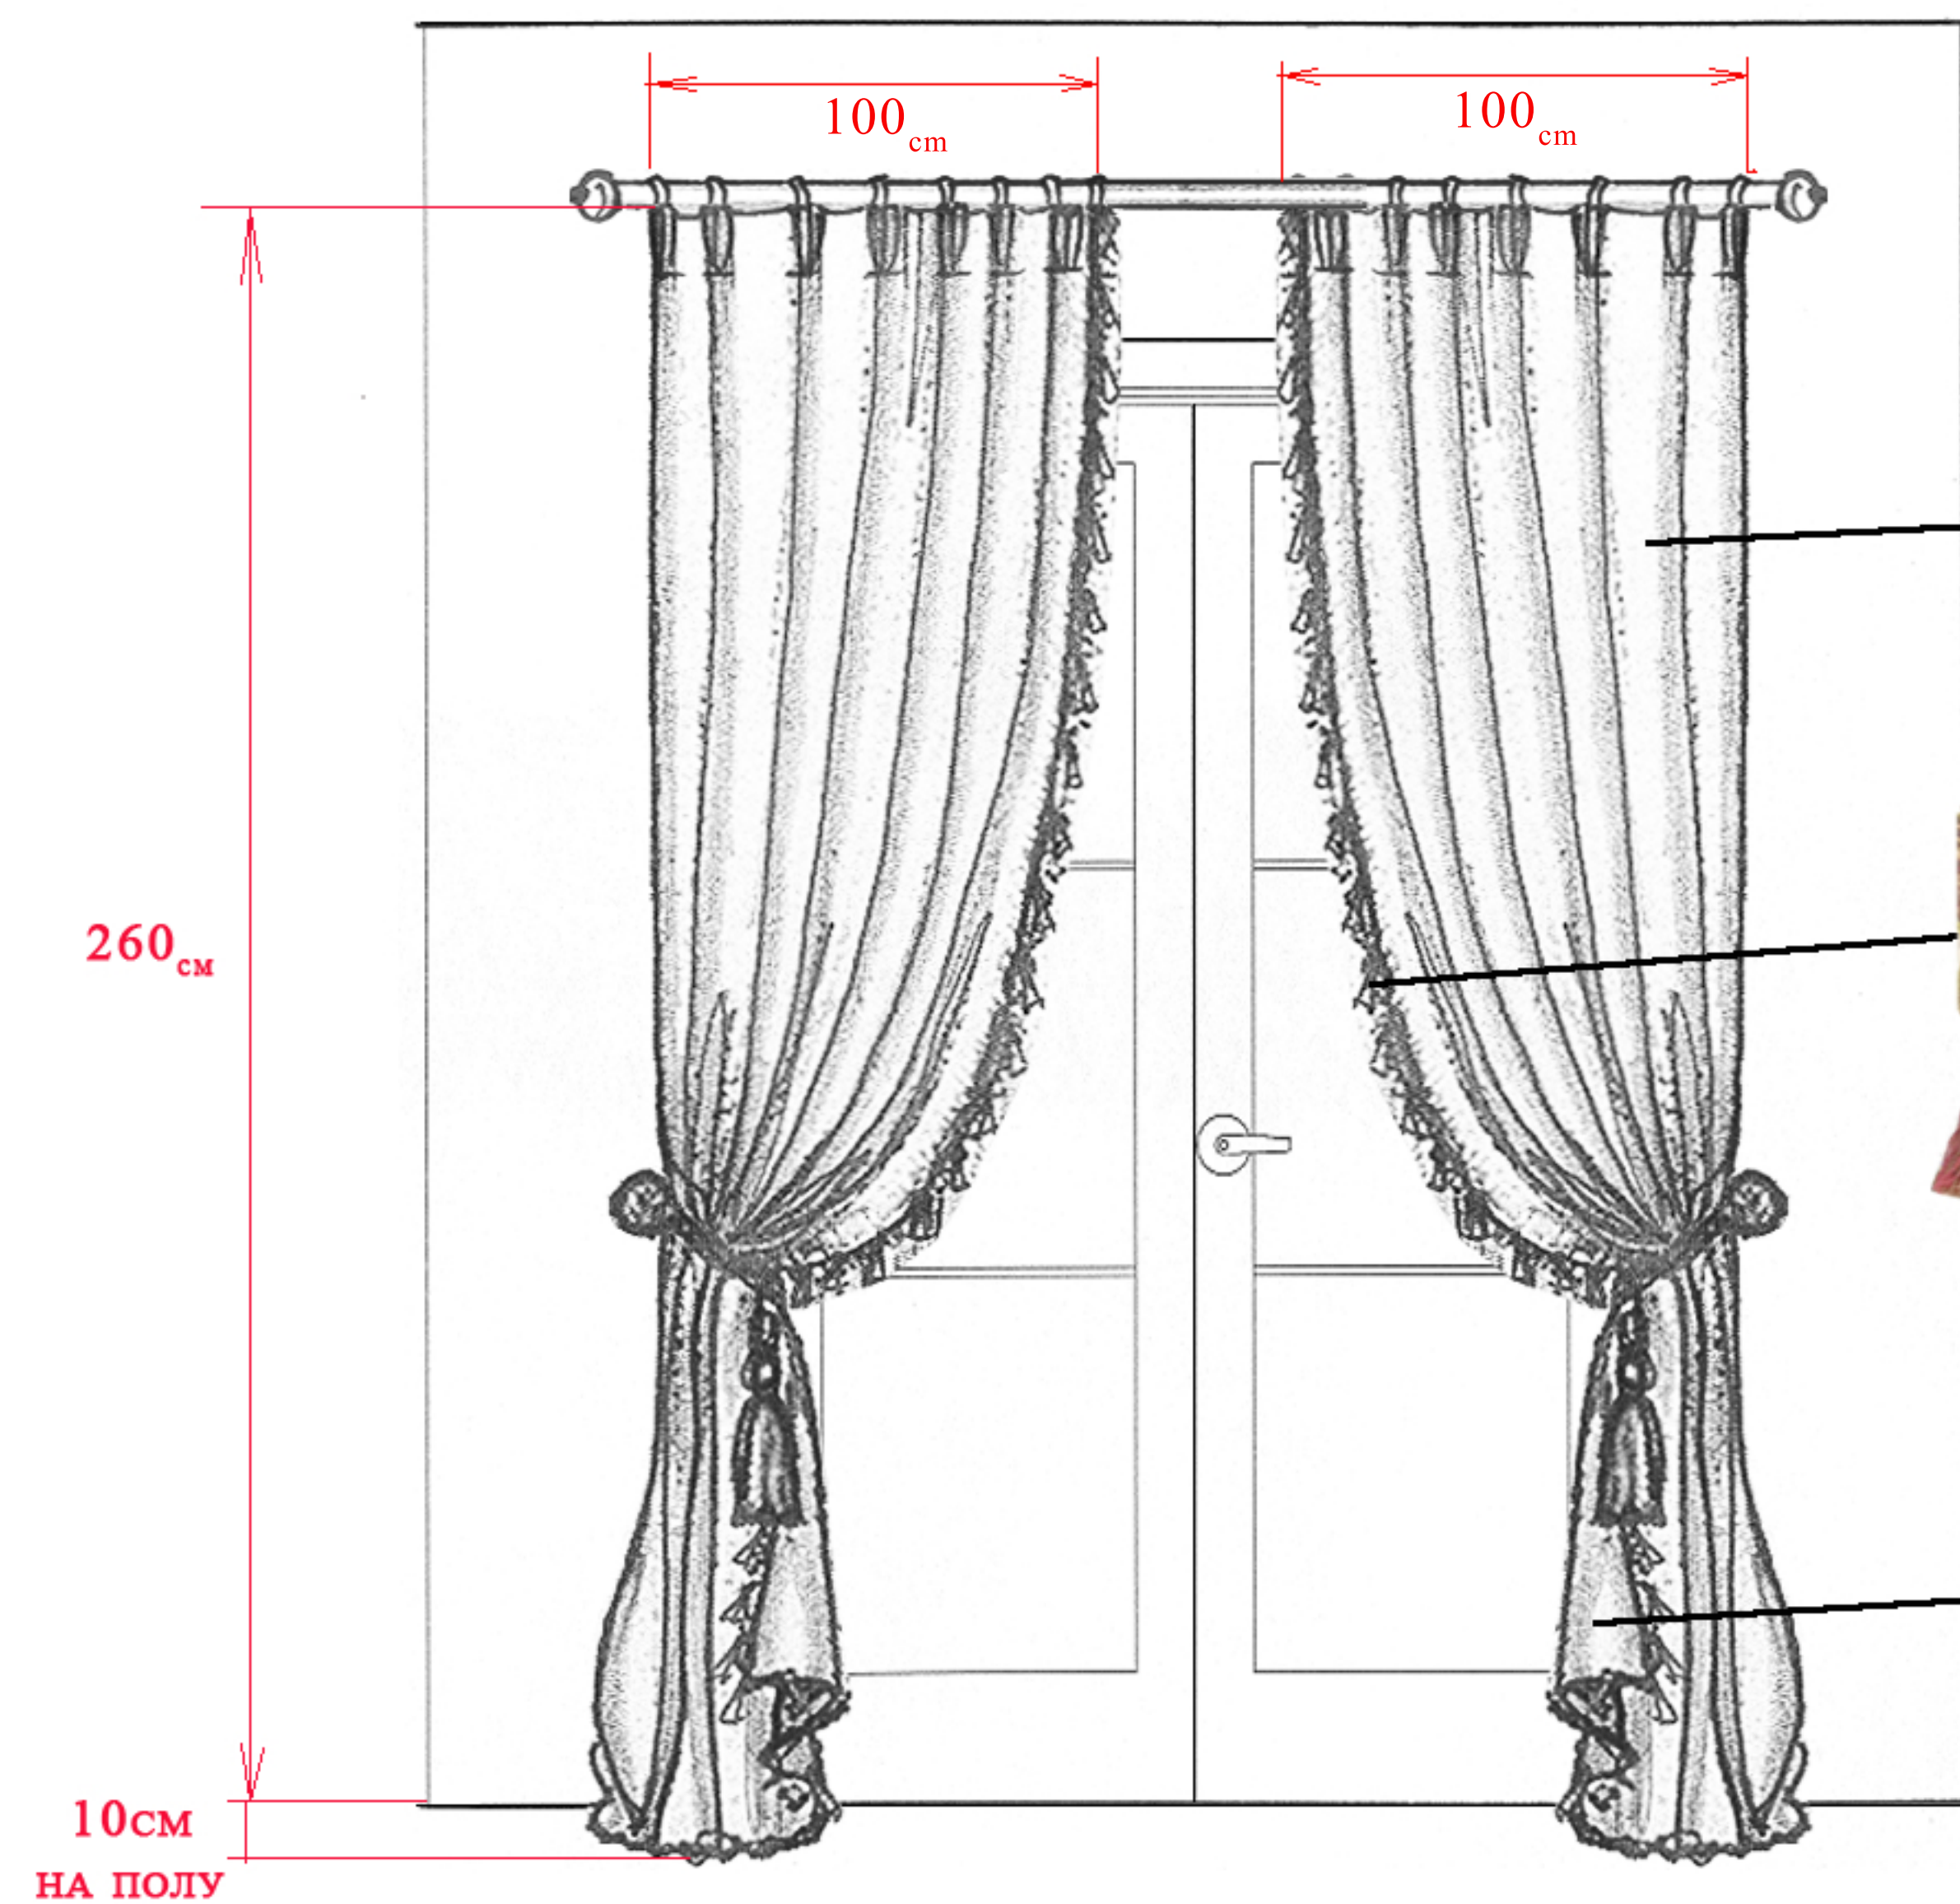


Ткань основная для штор,
100%Matka Silk




Ткань подкладочная,
51%Cotton/Polyester

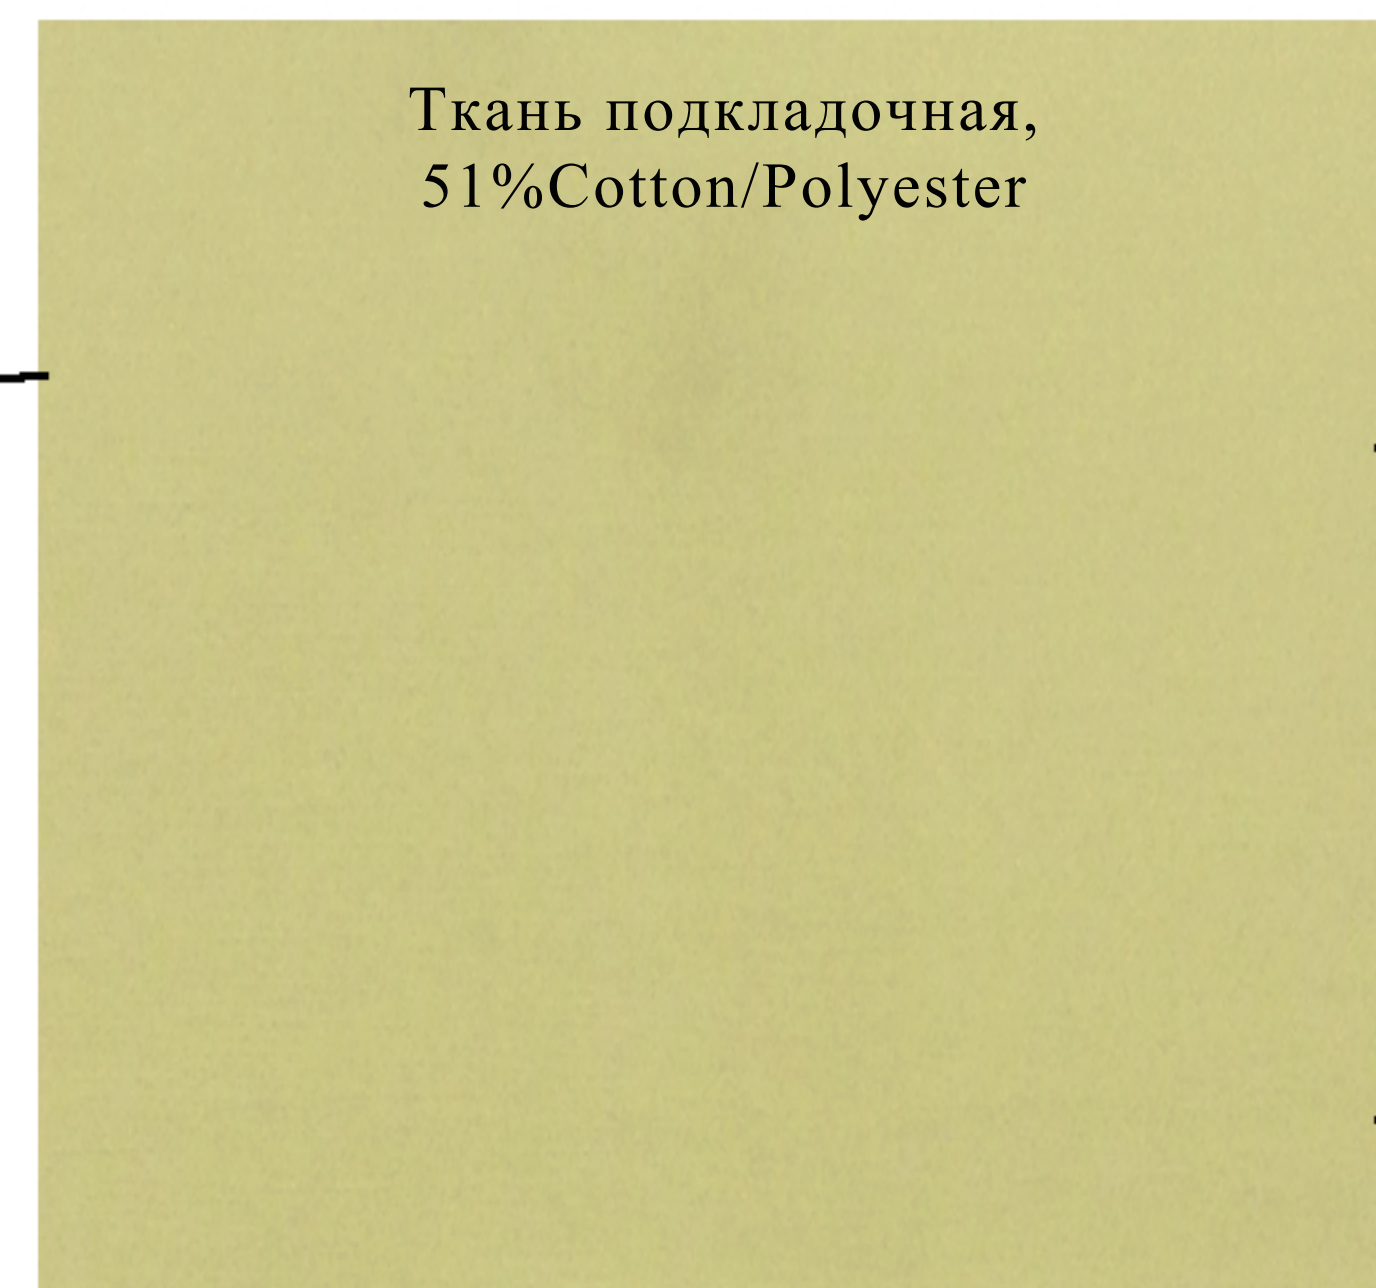

Развёртка стены на плане 2-3

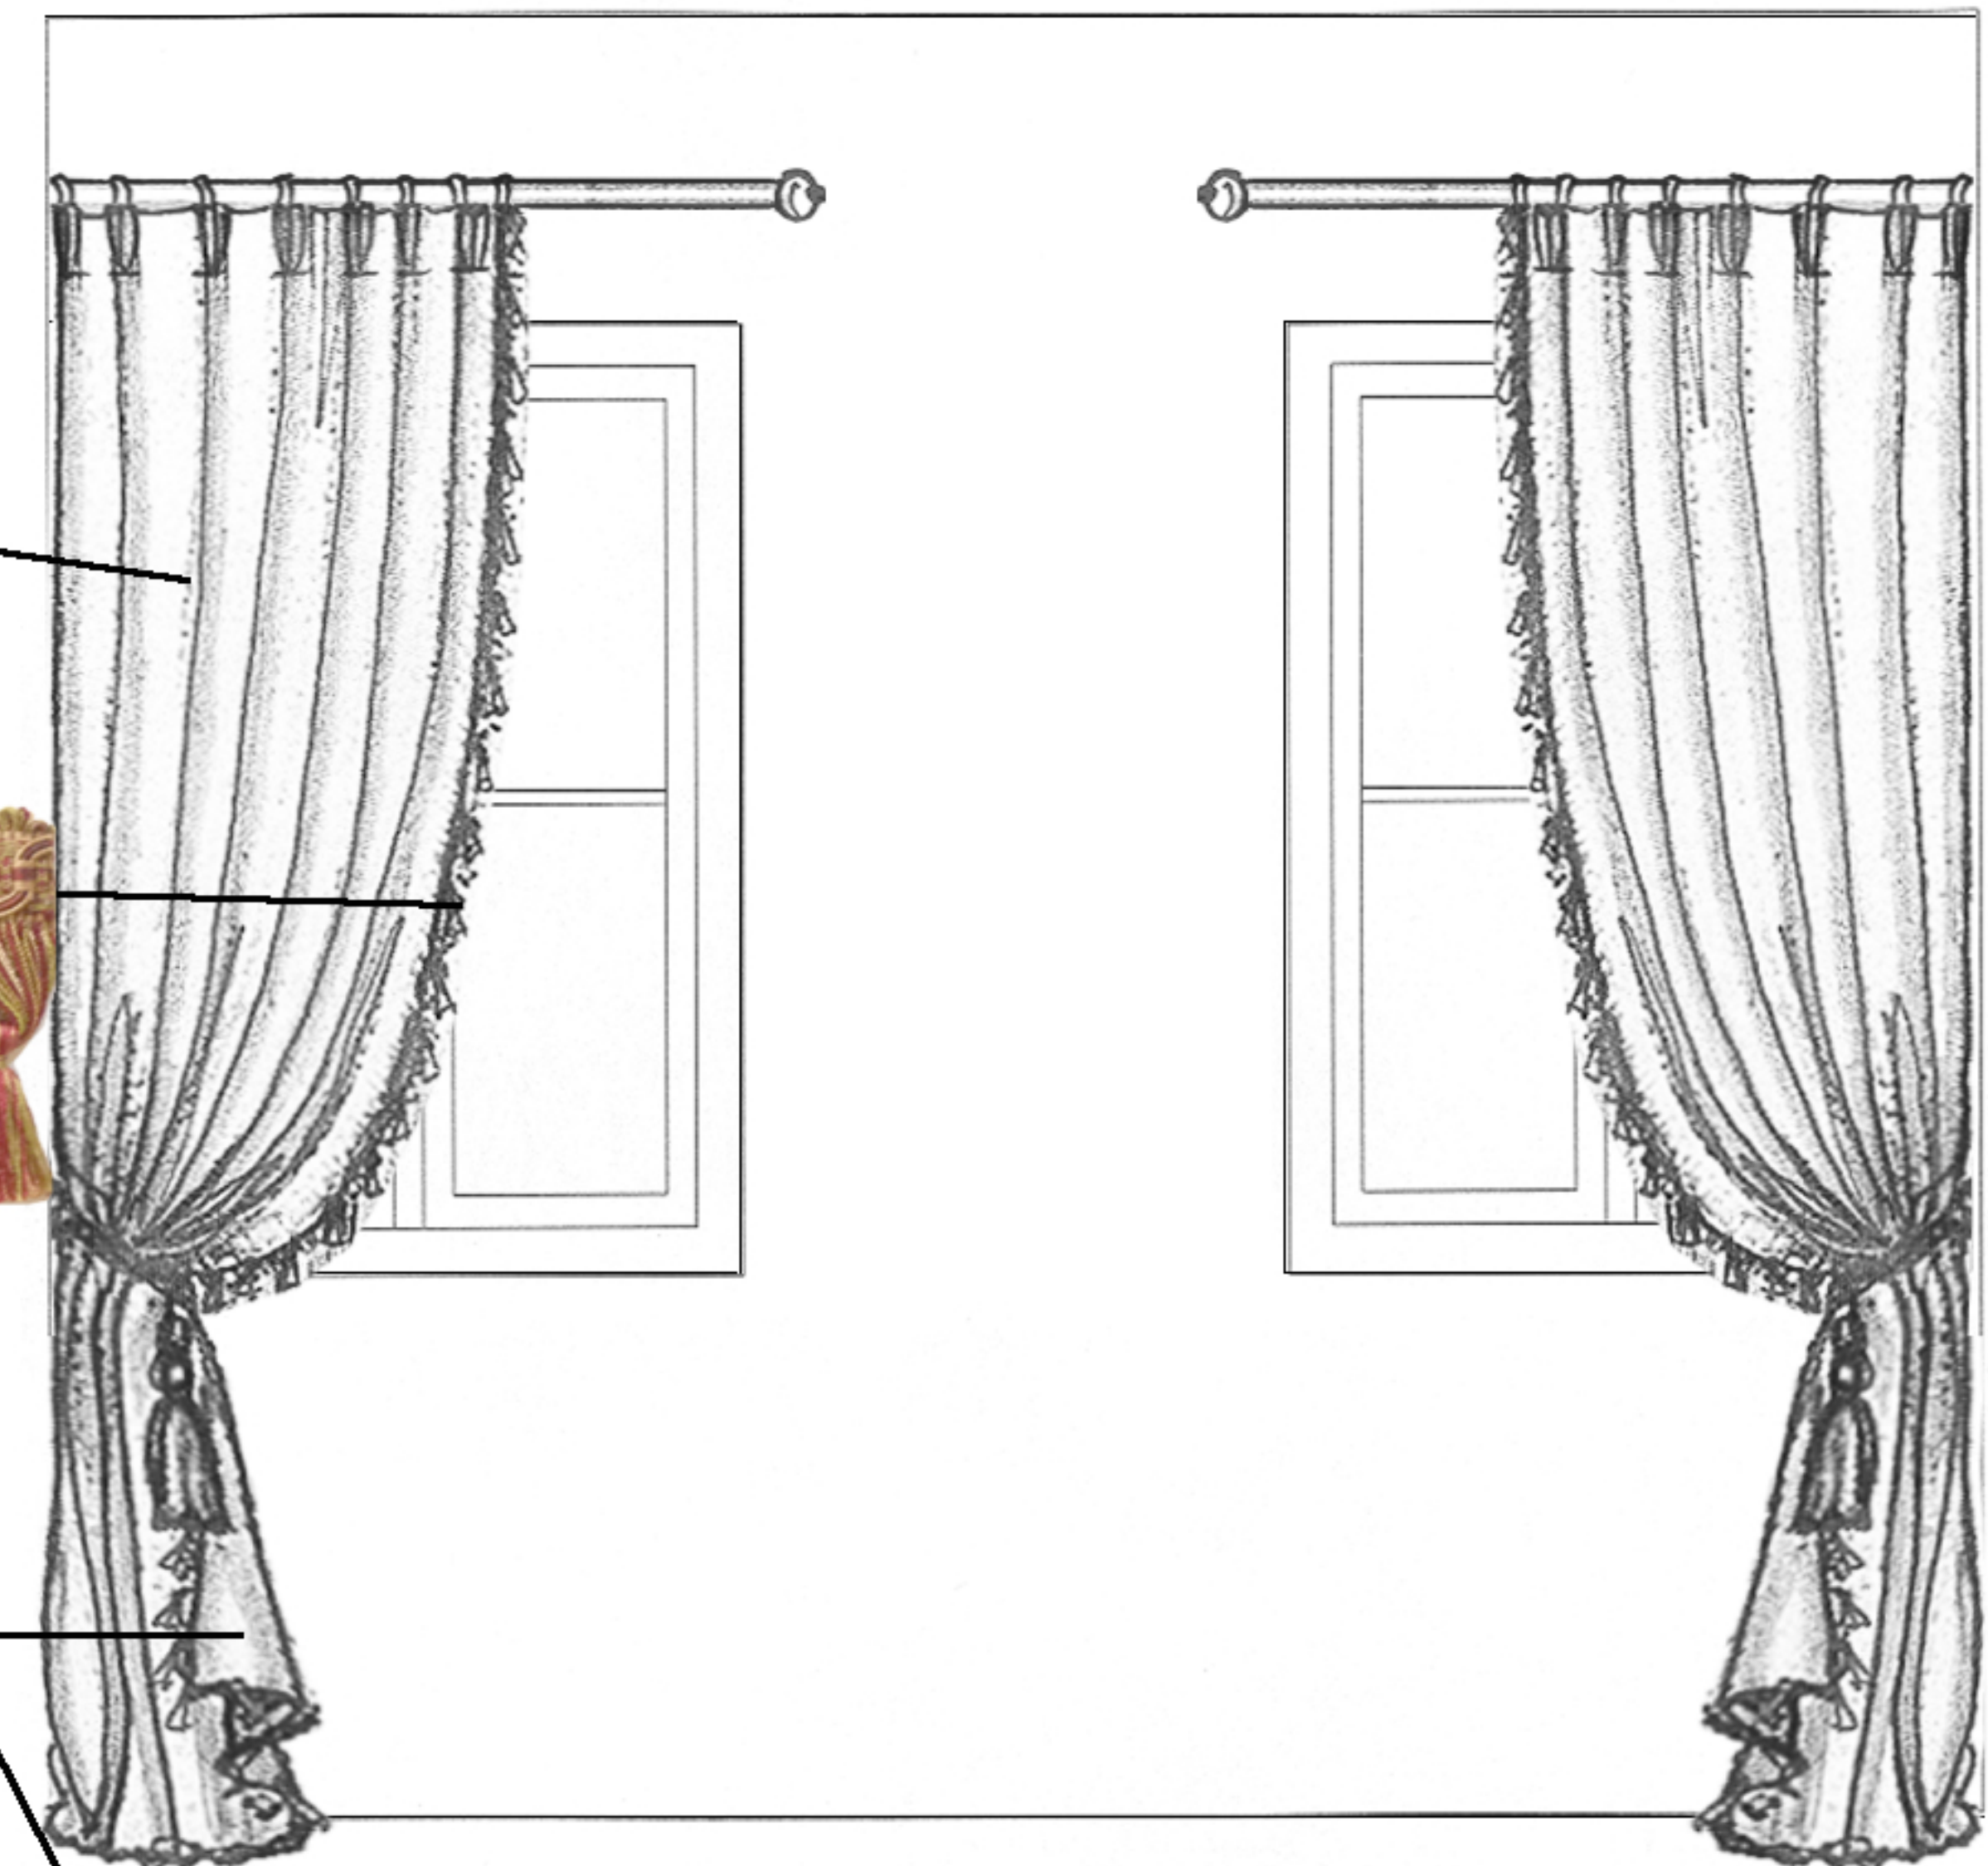


ОБРАБОТКА ВЕРХА - ТРОЙНАЯ ФРАНЦУЗСКАЯ СКЛАДКА,
КОЭФФИЦИЕНТ СБОРКИ - 2,5

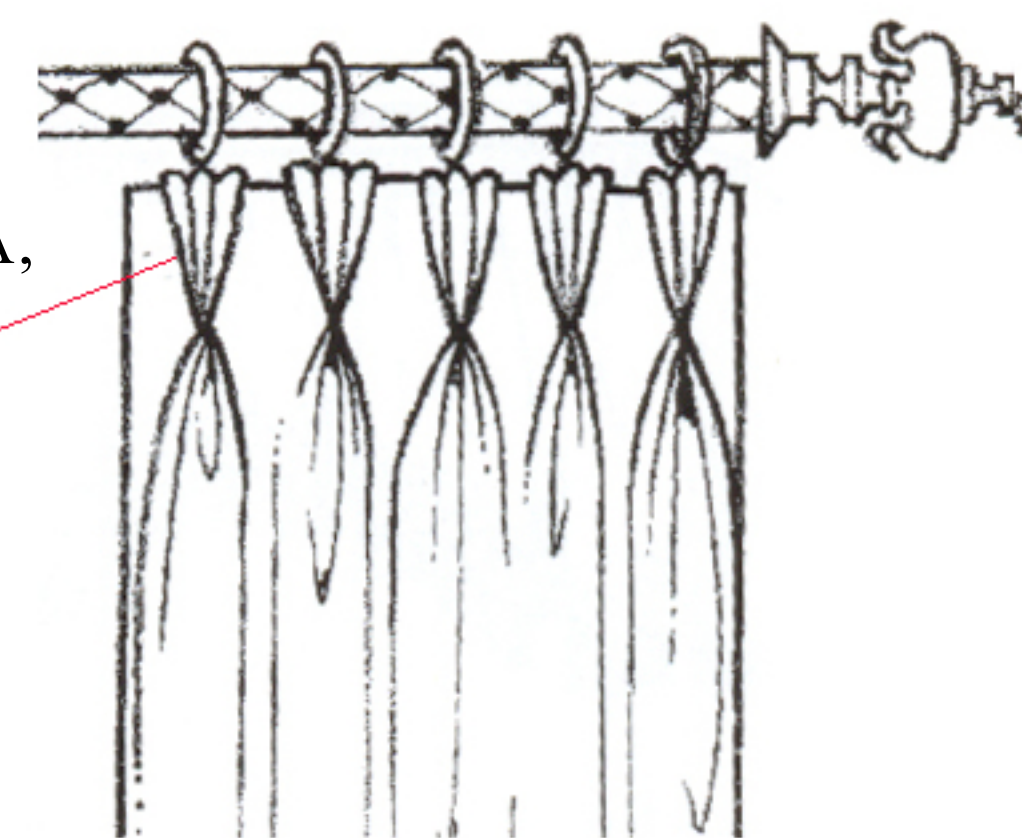



НА 1 ПОРТЬЕРУ - 2 ШИРИНЫ ТКАНИ

План Гостиной-Столовой.

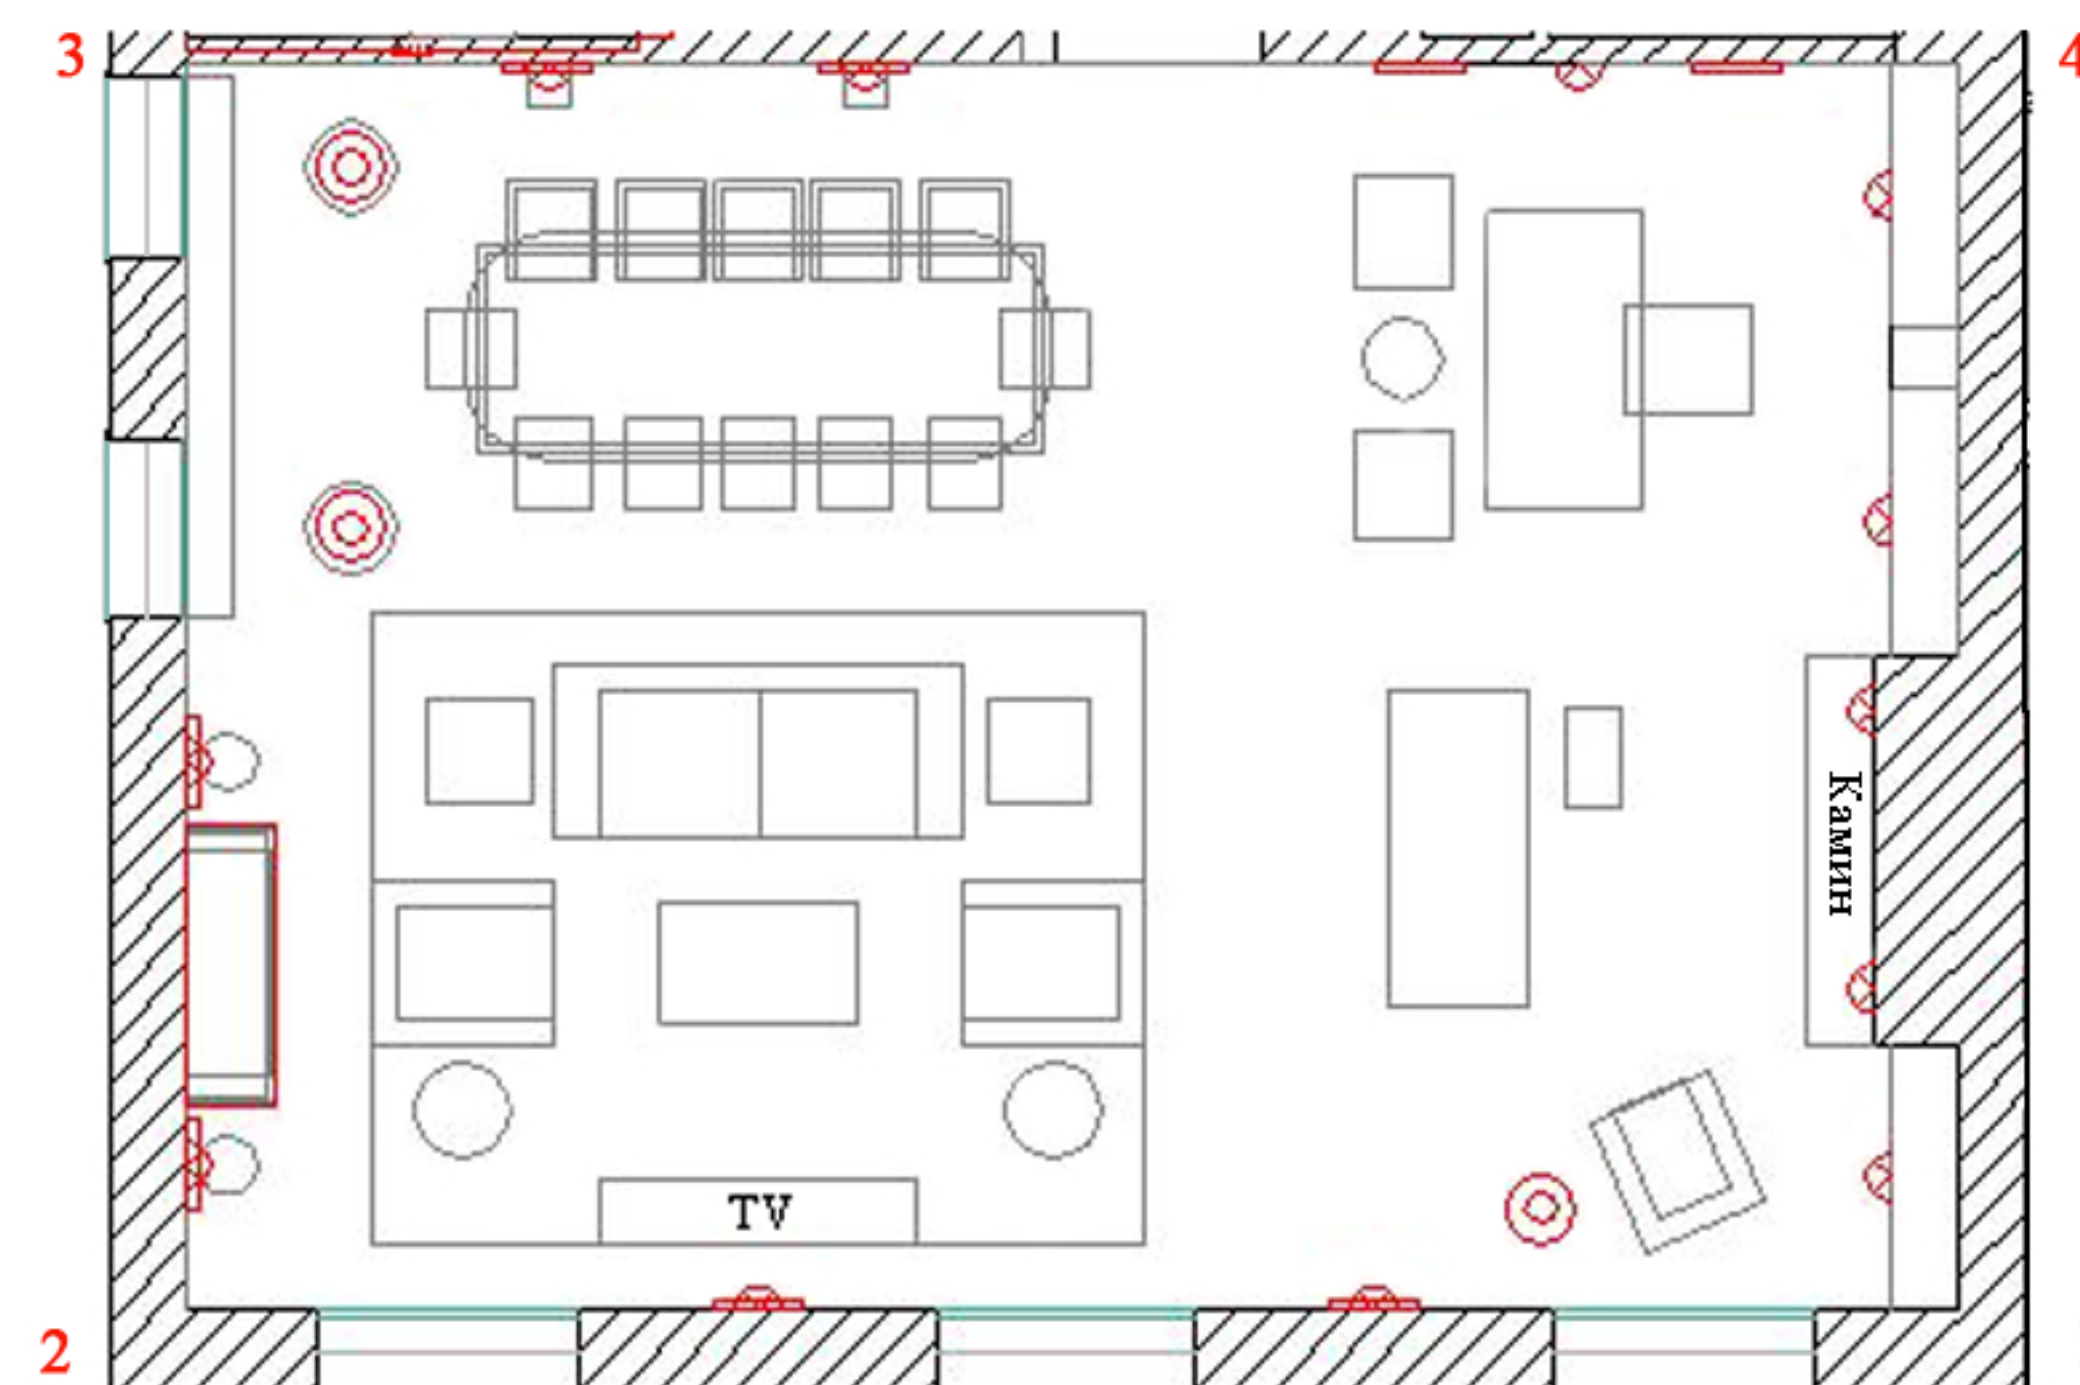

!!! Указанные размеры являются приблизительными,
шить строго после замеров на объекте.

COTTON INTERLINING
137cm (54") width

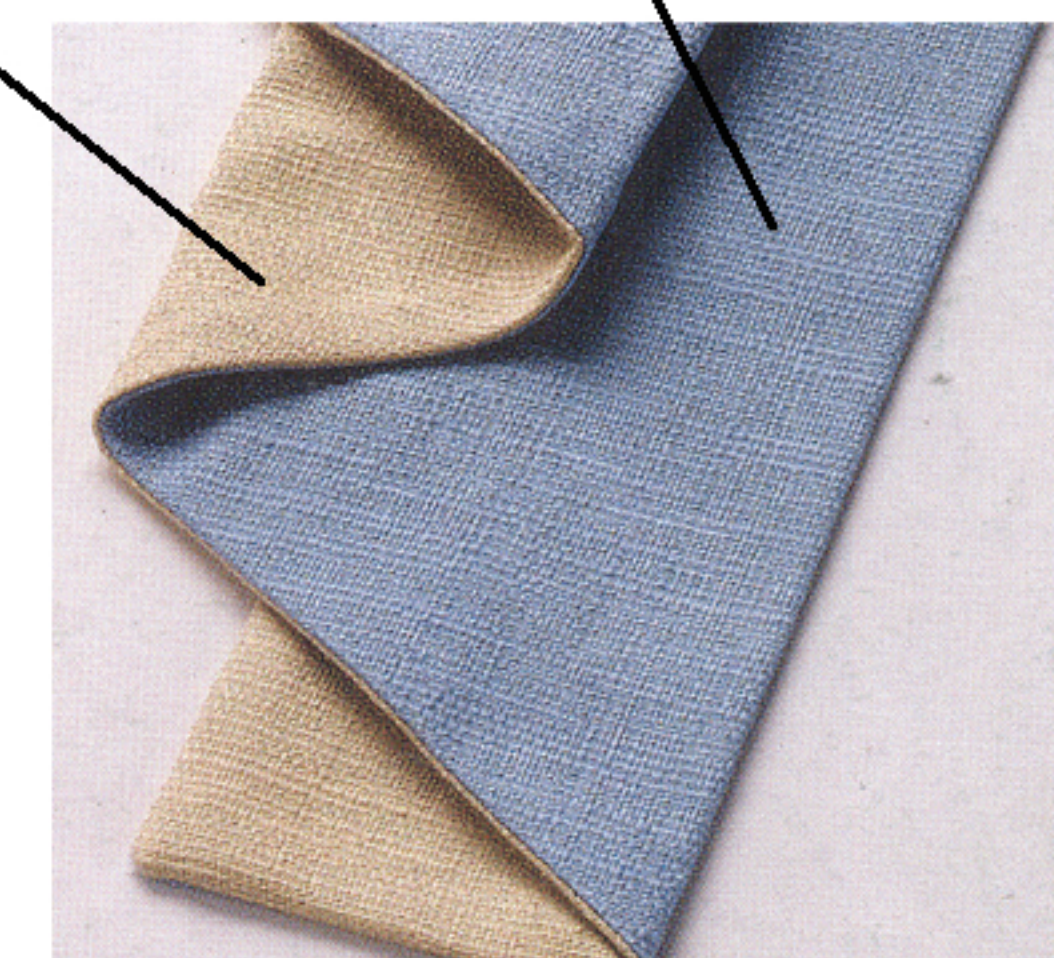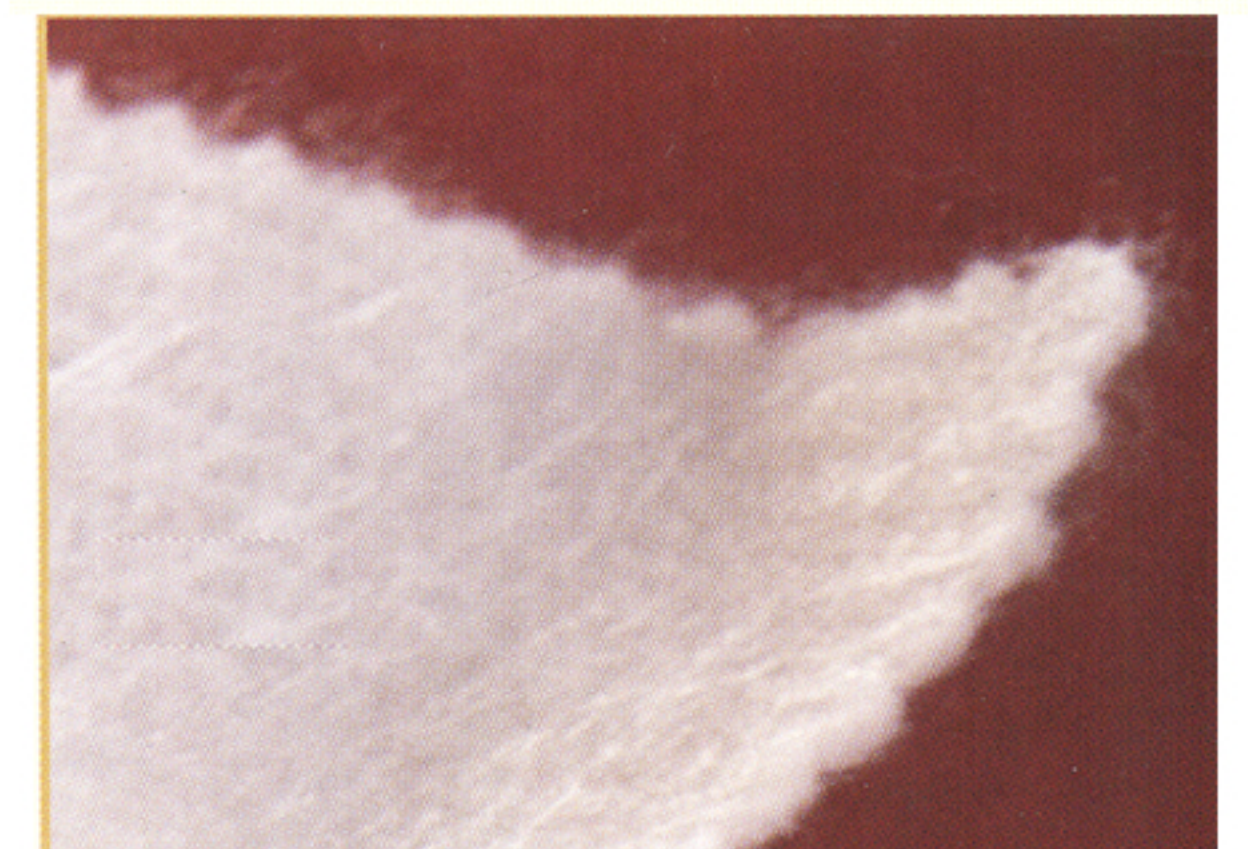

ТИП - МЕШОК

ПРОКЛАДКА МЕЖДУ ОСНОВНОЙ
ТКАНЬЮ И ПОДКЛАДОЧНОЙ.

						Шифр: PDM	АИ		
						Заказчик: Частное лицо			
						Адрес: Palma de Mallorca, Avenida Bendinat, 27, TM Calvia			
Изм.	Кол.уч.	Лист	№ док.	Дата	Подп.	ЖИЛОЙ ДОМ	Стадия	Лист	Листов
Рук.проекта							ДП		
Дизайнер							ООО"Чарльз Камерон"		
Менеджер									
						Помещение 1.02. Гостиная - Столовая.			