


Basement floor plan on mark -4,550

План на отметке -4,550

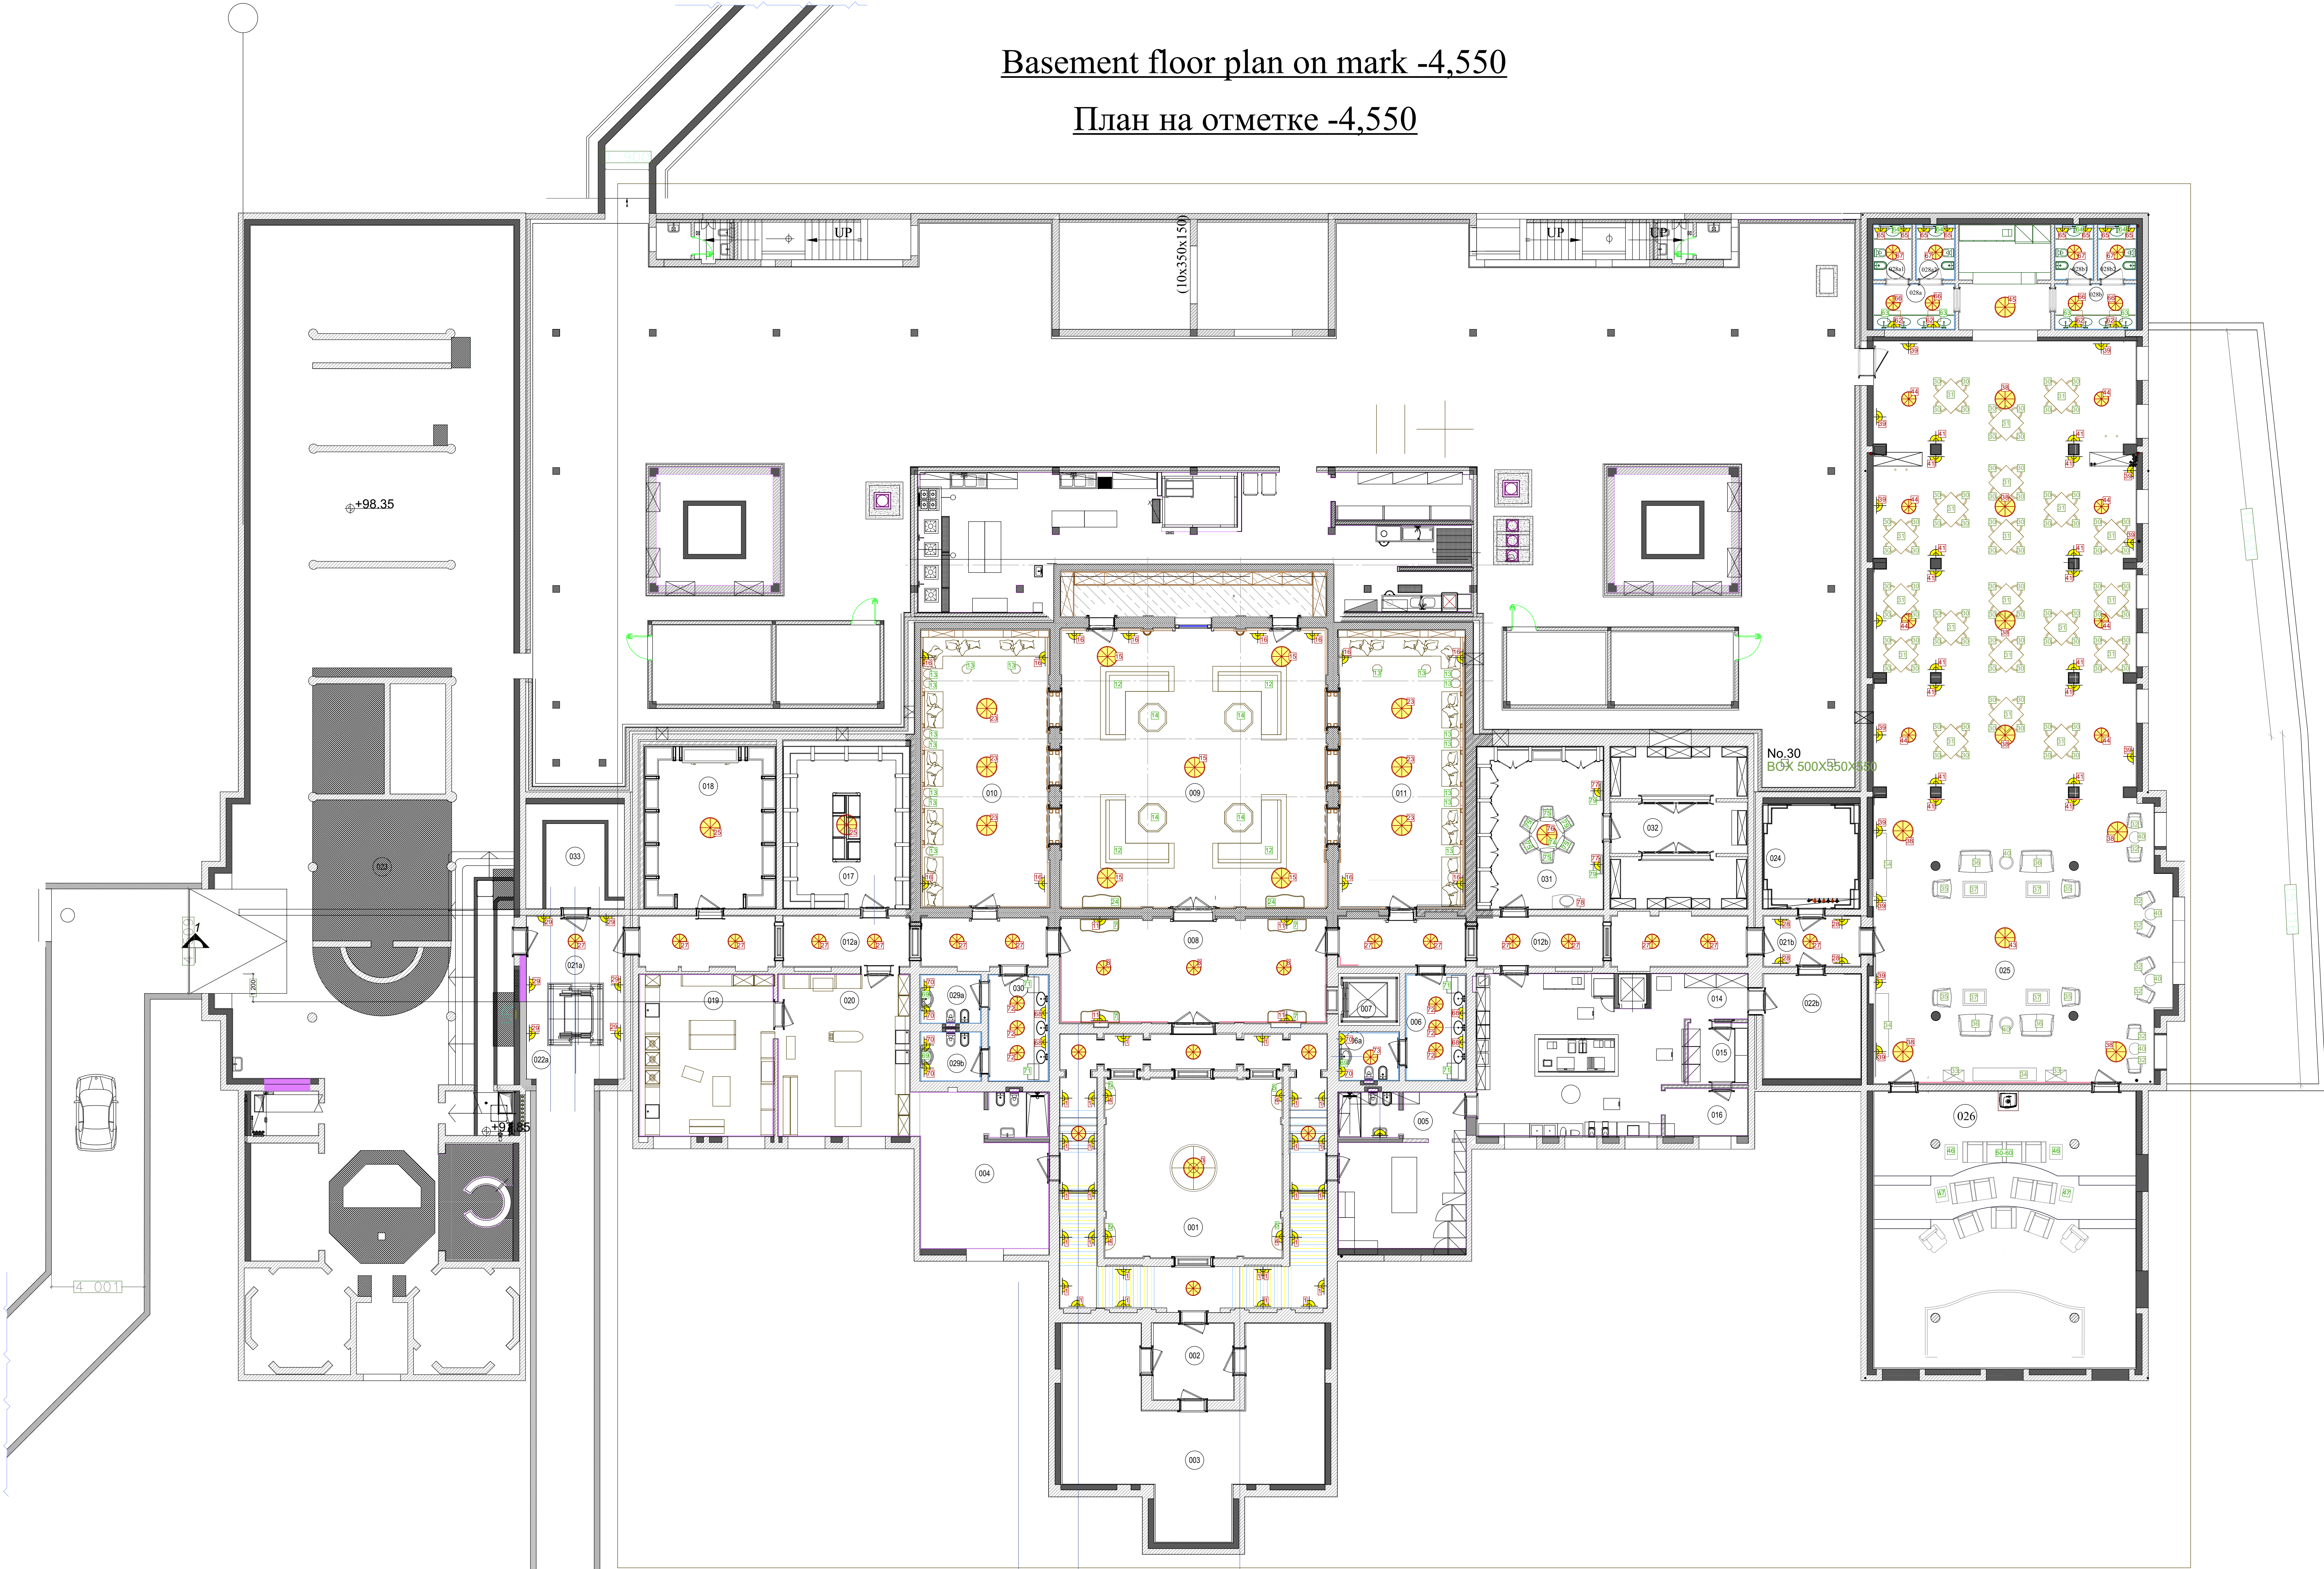

ROOM KEY
ЭКСПЛИКАЦИЯ ПОМЕЩЕНИЙ

NN	ROOM NAME НАИМ. ПОМЕЩЕНИЯ	AREA M ² ПЛОЩАДЬ	NUMBS КОЛ-ВО
001	Холл Hall	138.0	
002	Тамбур Entrance	12.0	
003	Подсобное помещение linen room	70.2	
004	Помещение для хранения Washing & Drying Area		
005	Хранение продуктов Cold room	39.0	
006	С/У WC	12.3	
006a	С/У WC	5.3	
007	Лифт Elevator	5.9	
008	Холл Hall	52.0	
009			
010	Столовая Seating Area	279.4	
011			
012a	Галерея Gallery	37.0	
012b	Галерея Gallery	37.0	
013	Индустриальная кухня Industrial kitchen	63.9	
014			
015	Раздевалка Shower room	4.4	
016	Душевая Shower room	5.7	
017	Гардеробная Cloakroom	39.0	
018	Сейфовая комната Safe room	40.4	
019	Постираочная Ironing room	39.5	
020	Гладильная Laundry	39.5	
021a	Коридор и лестничный холл с лифтом Corridor and staircase with elevator		
021b	Коридор Corridor	9.0	
022a	Лестничный холл с лифтом Stairs	19.4	
022b	Лестничный холл Stairs	19.4	
023	Техническая зона Technical area	570.0	
024	Курительная Smoking room	18.9	
025	Гостиная Dining Area	218.2	
026	Кинотеатр Cinema	136.5	
027			
028a			
028b			
029a	С/У WC	5.7	
029b	С/У WC	5.7	
030	С/У WC	12.2	
031	Дегустационная Tasting room	38.9	
032	Винный погреб Wine cellar	40.0	
033	Техническое помещение Technical area	19.2	
034	Помещение для сервировки Serving room	23.4	
035			
036			
037			
Summary / Итого		2261.0	

УСЛОВНЫЕ ОБОЗНАЧЕНИЯ
СВЕТИЛЬНИКОВ



						Шифр: JORD	
						Заказчик: Частное лицо	
						Адрес: Amman-Jordan 121 Daboug, Al Khawariz 3, land No. 329 Intersection Al Hijaz Street and Princess Inan Street	
						Частный дом	Страна Лист Листов
							ДП
						Basement План с расстановкой мебели и осветительного оборудования	ООО "Чарльз Камерон"
Руководитель	Кушарова						
Дизайнер	Попаратова						
Менеджер	Вайкова						
Архитектор	Ушеникова						

M 1:100