


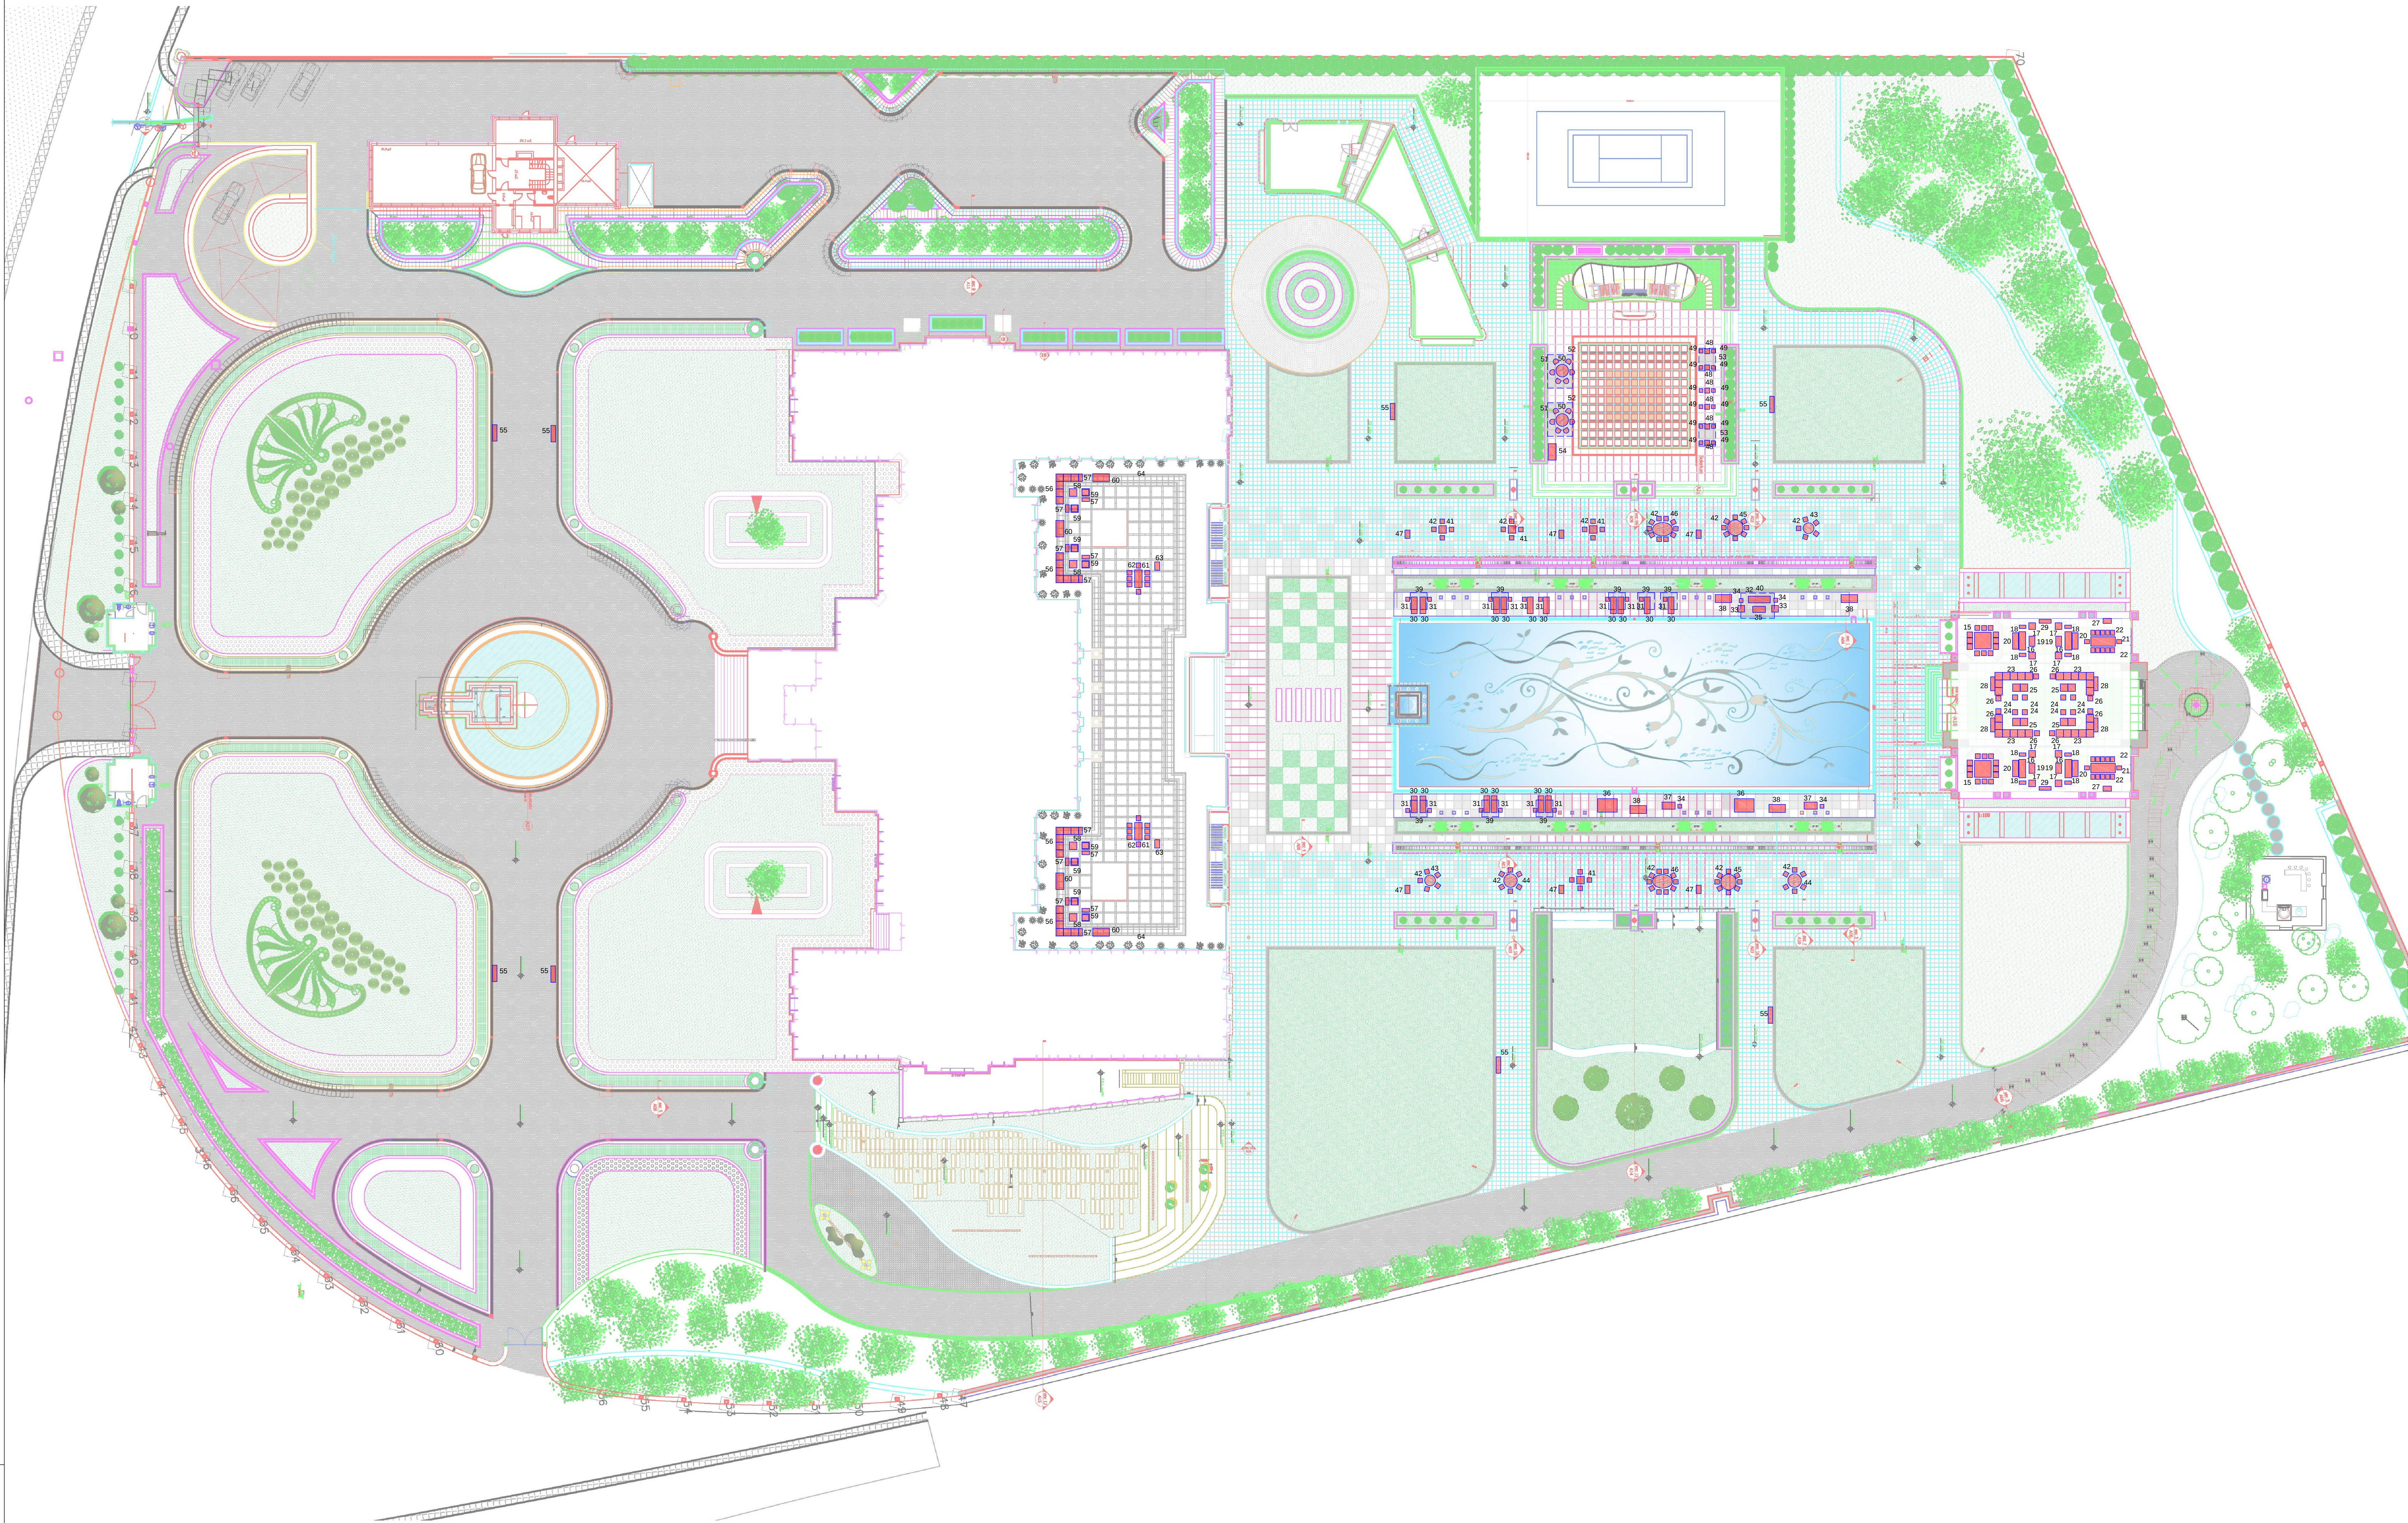

Имя (Инициалы)	Полное имя и фамилия	Дата	Лист	Листов

Шифр: JORD						АИ
Заказчик: Частное лицо						
Amman-Jordan, 121 Dabouq, Al Khawarej 3, land No. 329						
Intersection Al Hijaz Street and Princess Iman Street						
Изм.	Кол. изм.	Лист	№ док.	Дата	Подп.	Стдия
Рис.проектанта	Кушнерова О.В.					Лист
Архитектор	Чепалов П.О.					Лист
Дизайнер	Чепалов П.О.					Лист
Менеджер	Суханкина Е.Л.					Лист
Частный дом.Ландшафт						Лист
Ландшафт.План						Лист
ООО "Чарльз Камерон"						Лист

М 1:250