
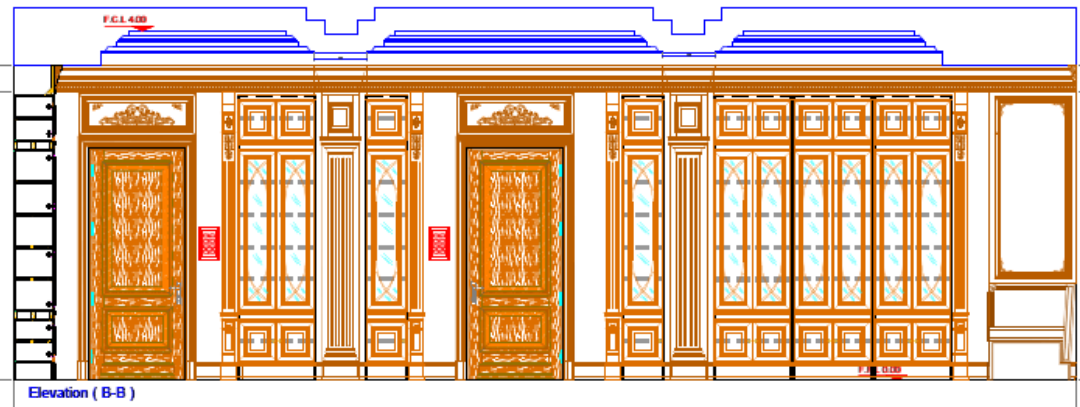
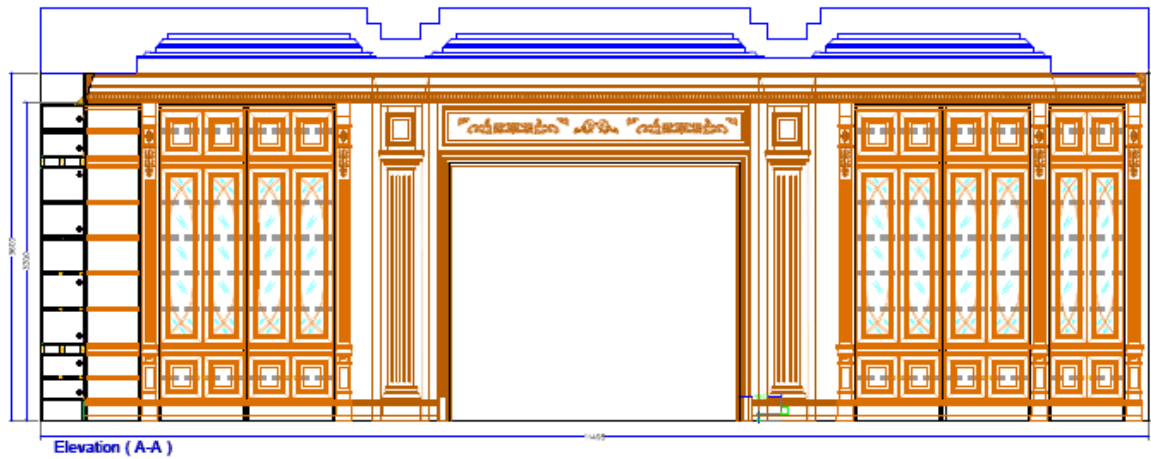


Согласовано:

М. инв. №

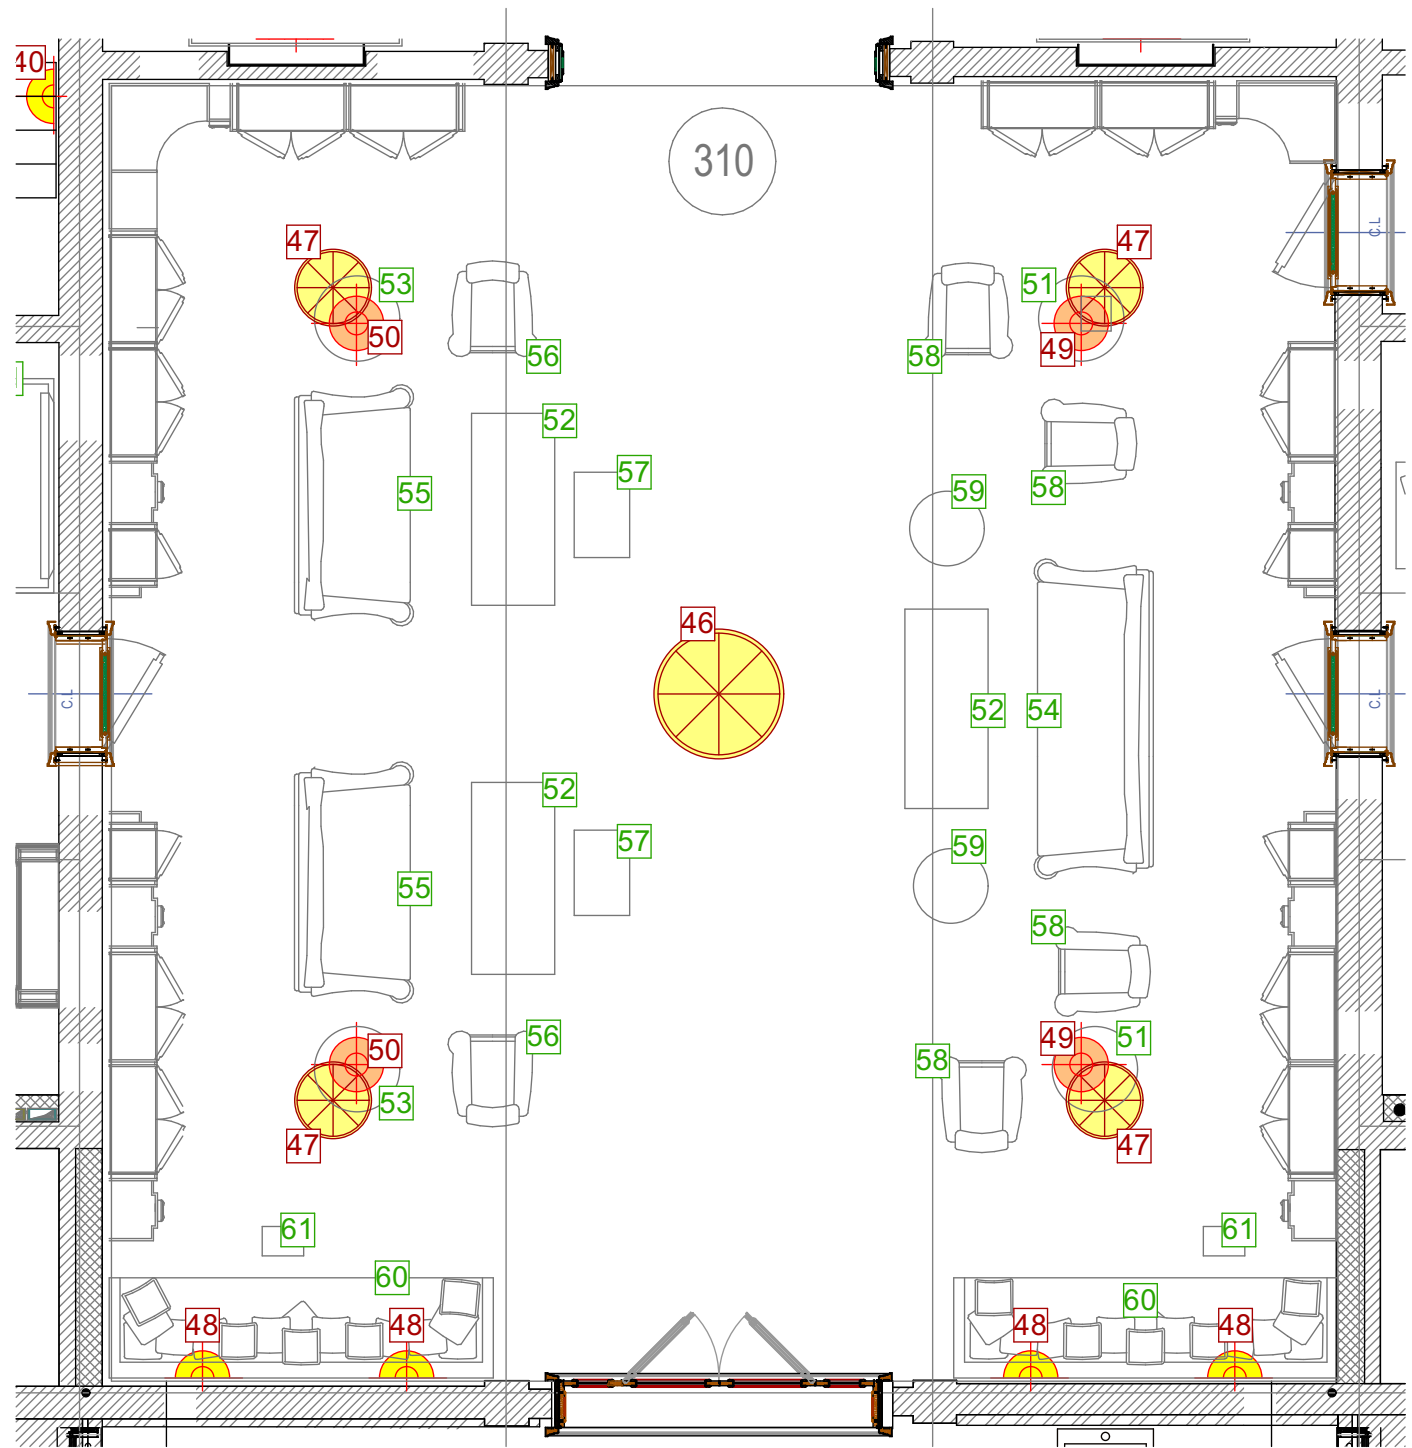

М 1:100

гное лицо

nan-Jordan 121 Dabouq, Al Khawarej 3, land No. 329
section Al Hijaz Street and Princess Iman Street

астный дом

исе№ 310. Библиотека.

Стадия	Лист	Листов
ДП		

ООО"Чарльз Камерон"