


FIRST FLOOR
ПЛАН НА ОТМ. +5,400.

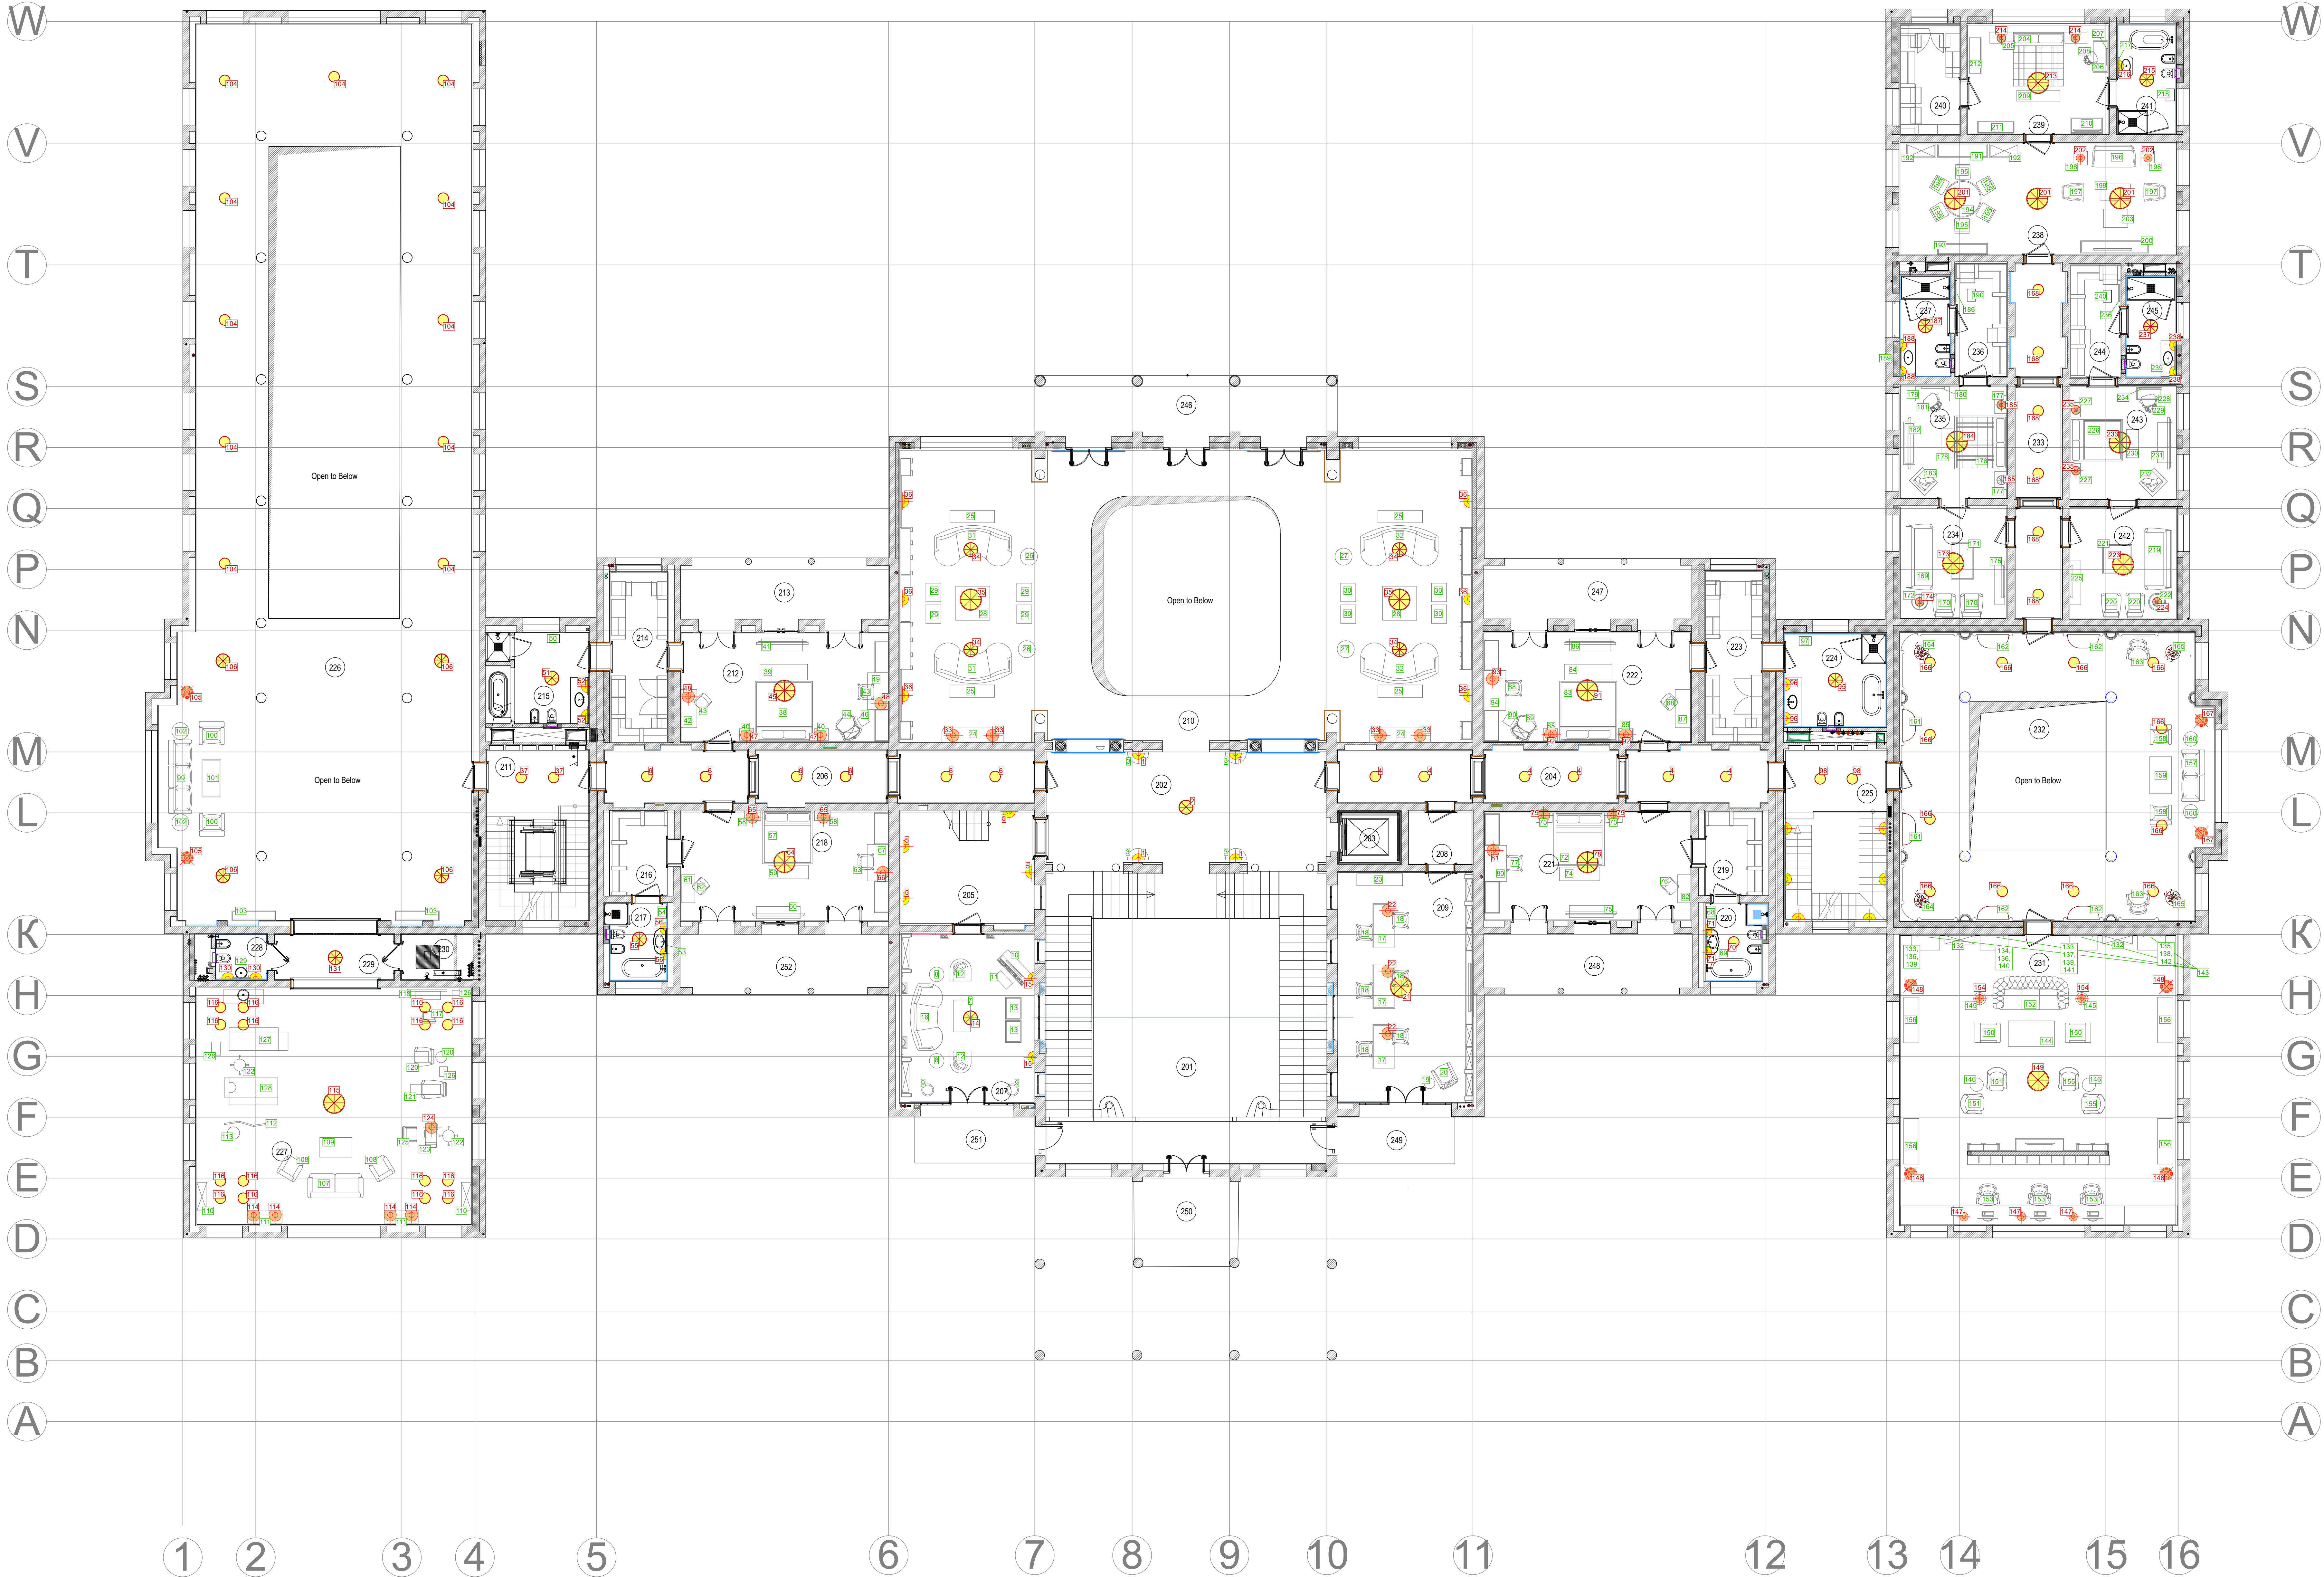

ROOM KEY			
ЭКСПЛИКАЦИЯ ПОМЕЩЕНИЙ			
NN	ROOM NAME НАИМ. ПОМЕЩЕНИЯ	AREA M ² ПЛОЩАДЬ, М2	NUMBS КОЛ-ВО
201	Главная лестница Main stair	138,1	
202	Холл Hall	54,9	
203	Лифт Elevator	5,8	
204	Галерея Gallery	38,7	
205	Лестница Stair	25,9	
206	Галерея Gallery	38,6	
207	Музыкальный класс Musical class	39,4	
208	Коридор Coridor	6,0	
209	Учебный класс Study Room	53,2	
210	Семейная гостиная Family living room	200,2	
211	Лестничный холл с лифтом Stair	30,1	
212	Спальня Bedroom	38,8	
213	Балкон Balcony		
214	Гардеробная Walk in Closet	16,9	
215	Ванная комната Bathroom	19,2	
216	Гардеробная Wardrobe	9,2	
217	Ванная комната Bathroom	7,7	
218	Спальня Bedroom	39,0	
219	Гардеробная Walk in Closet	8,4	
220	Ванная комната Bathroom	7,6	
221	Спальня Bedroom	39,0	
222	Спальня Bedroom	39,0	
223	Гардеробная Walk in Closet	17,0	
224	Ванная комната Bathroom	19,4	
225	Лестница Stair	11,3	
226	Обходная галерея Circuluous Gallery	307,0	
227	Массажная и парикмахерская Massage&Hairdresser's ParLOUR	111,9	
228	С/У WC	5,7	
229	Холл Hall	9,5	
230	Душевая Shower room	5,7	
231	Игровая Playing-room	136,5	
232	Обходная галерея Circuluous Gallery	149,2	
233	Галерея Gallery	29,0	
234	Гостиная Living Room	20,7	
235	Спальня Bedroom	21,0	
236	Гардеробная Walk in Closet	10,2	
237	Ванная комната Bathroom	10,0	
238	Гостиная Living Room	53,4	
239	Спальня Bedroom	26,4	
240	Гардеробная Wardrobe	11,5	
241	Ванная комната Bathroom	11,3	
242	Гостиная Living Room	20,7	
243	Спальня Bedroom	21,0	
244	Гардеробная Walk in Closet	10,2	
245	Ванная комната Bathroom	9,8	
246	Балкон Balcony		

УСЛОВНЫЕ ОБОЗНАЧЕНИЯ
СВЕТИЛЬНИКОВ.

- лестница
- светильники потолочный/подвесной
- точечный светильник
- подсветка картин
- лампа настольная
- торшер

						Шифр: JORD
						Заказчик: Частное лицо
						Адрес: Amman-Jordan 121 Daboug, Al Khawarej 3, land No. 329 Intersection Al Hijaz Street and Princess Inan Street
Имя	Кол.уч.	Лист	Жанр	Дата	Полн.	Частный дом
Реконструкция						Статья
Дизайнер						Лист
Архитектор						Листов
Менеджер						ДП
						План расстановки мебели и осветительного оборудования. First floor.
						ООО"Чарльз Камерон"