



CHARLES.CAMERON

ARCHITECTURE & DESIGN

1•7•7•9

ЧАСТНЫЙ ДОМ

ПО АДРЕСУ: Amman-Jordan, 121 Dabouq, Al Khawarej 3, land No. 329
Intersection Al Hijaz Street and Princess Iman Street

ДЕКОРАЦИОННОЕ ПРЕДЛОЖЕНИЕ ПО ЛАНДШАФТУ


РАЗДЕЛ ДР

РУКОВОДИТЕЛЬ ПРОЕКТА: КУШНАРЕВА О.В.

ДИЗАЙНЕР: ЧАПЛАНОВА П.О.

АРХИТЕКТОР: ЧАПЛАНОВА П.О.

МЕНЕДЖЕР: СУХАНКИНА Е.П.

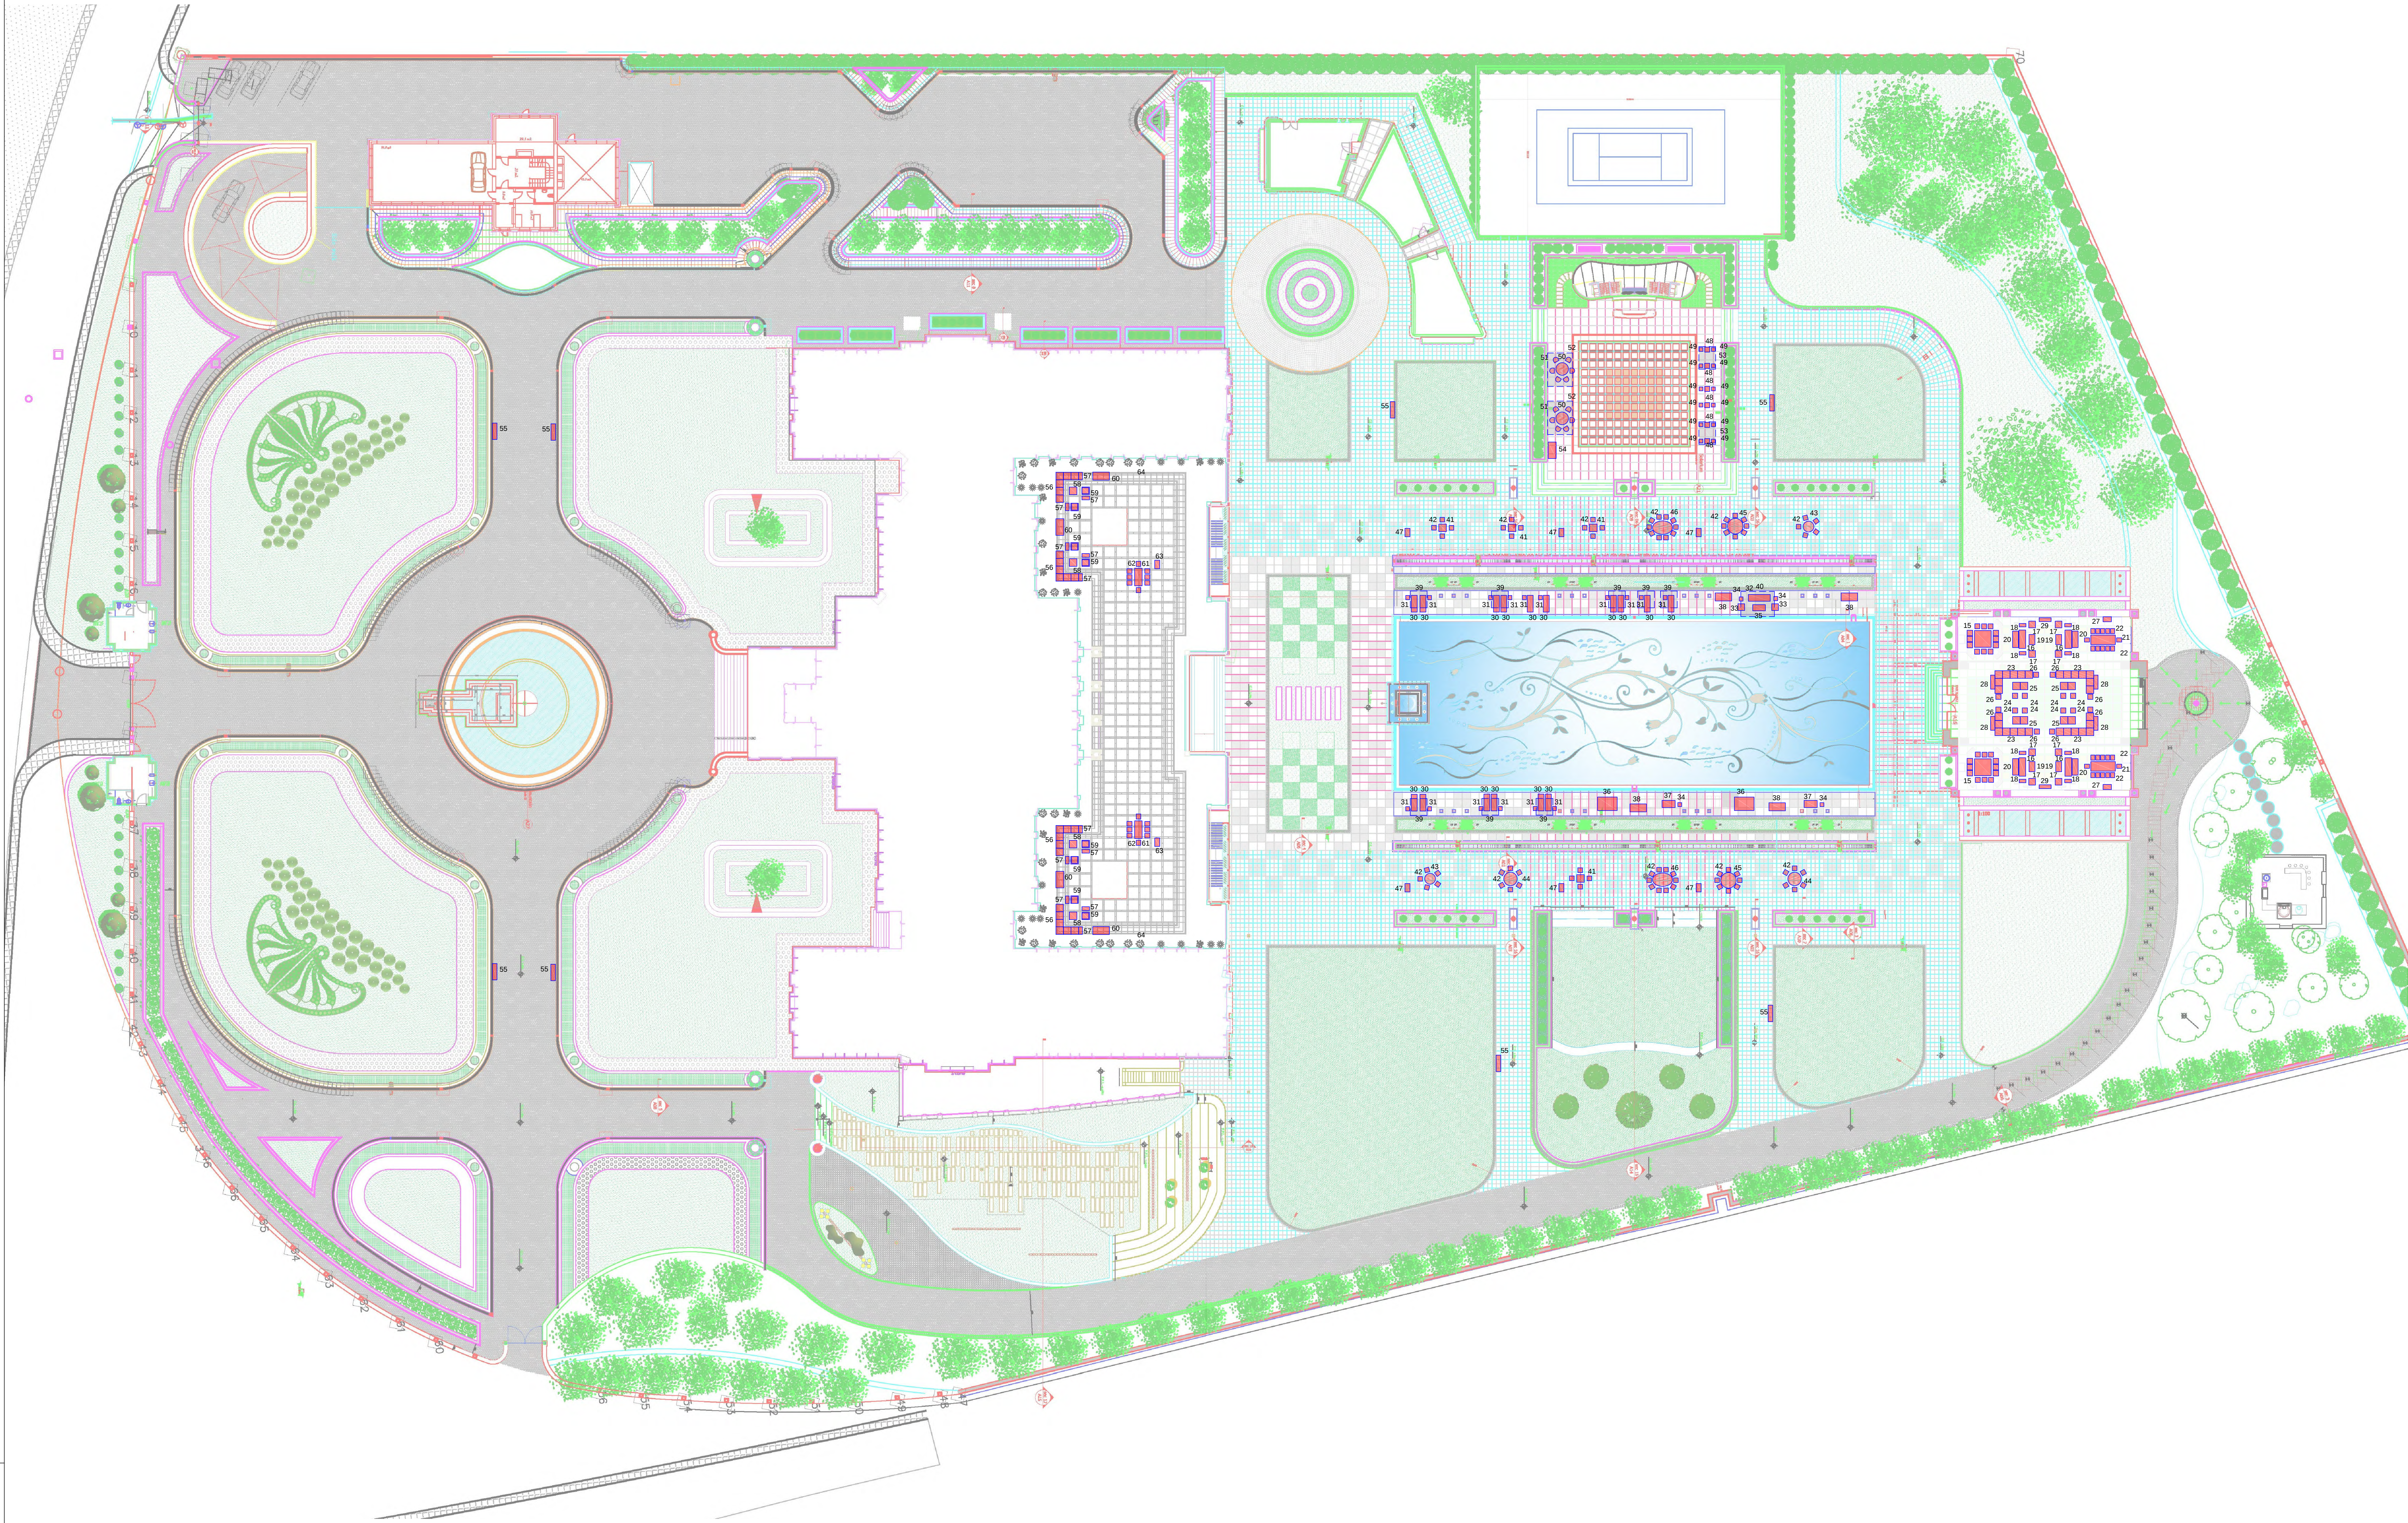

Имя (Имя.Фамилия)	Пол (М/Ж)	Дата (ДД.ММ.ГГ)
Имя (Имя.Фамилия)	Пол (М/Ж)	Дата (ДД.ММ.ГГ)


Имя	Кол. уч.	Лист	№ док.	Дата	Подп.	Шифр: JORD	Заказчик: Частное лицо	М 1:250	АИ
Рис.проект	Кушнерова О.В.						Amman-Jordan, 121 Dabouq, Al Khawarej 3, land No. 329		
Архитектор	Чепалова Т.О.						Intersection Al Hijaz Street and Princess Iman Street		
Дизайнер	Чепалова Т.О.						Частный дом	Стация	Лист
Менеджер	Сушанкина Е.П.						Ландшафт	Лист	Лист
								ООО "Чарльз Камерон"	

Согласовано:

Взам. инв. №

Подпись и дата

Инв. № подл.

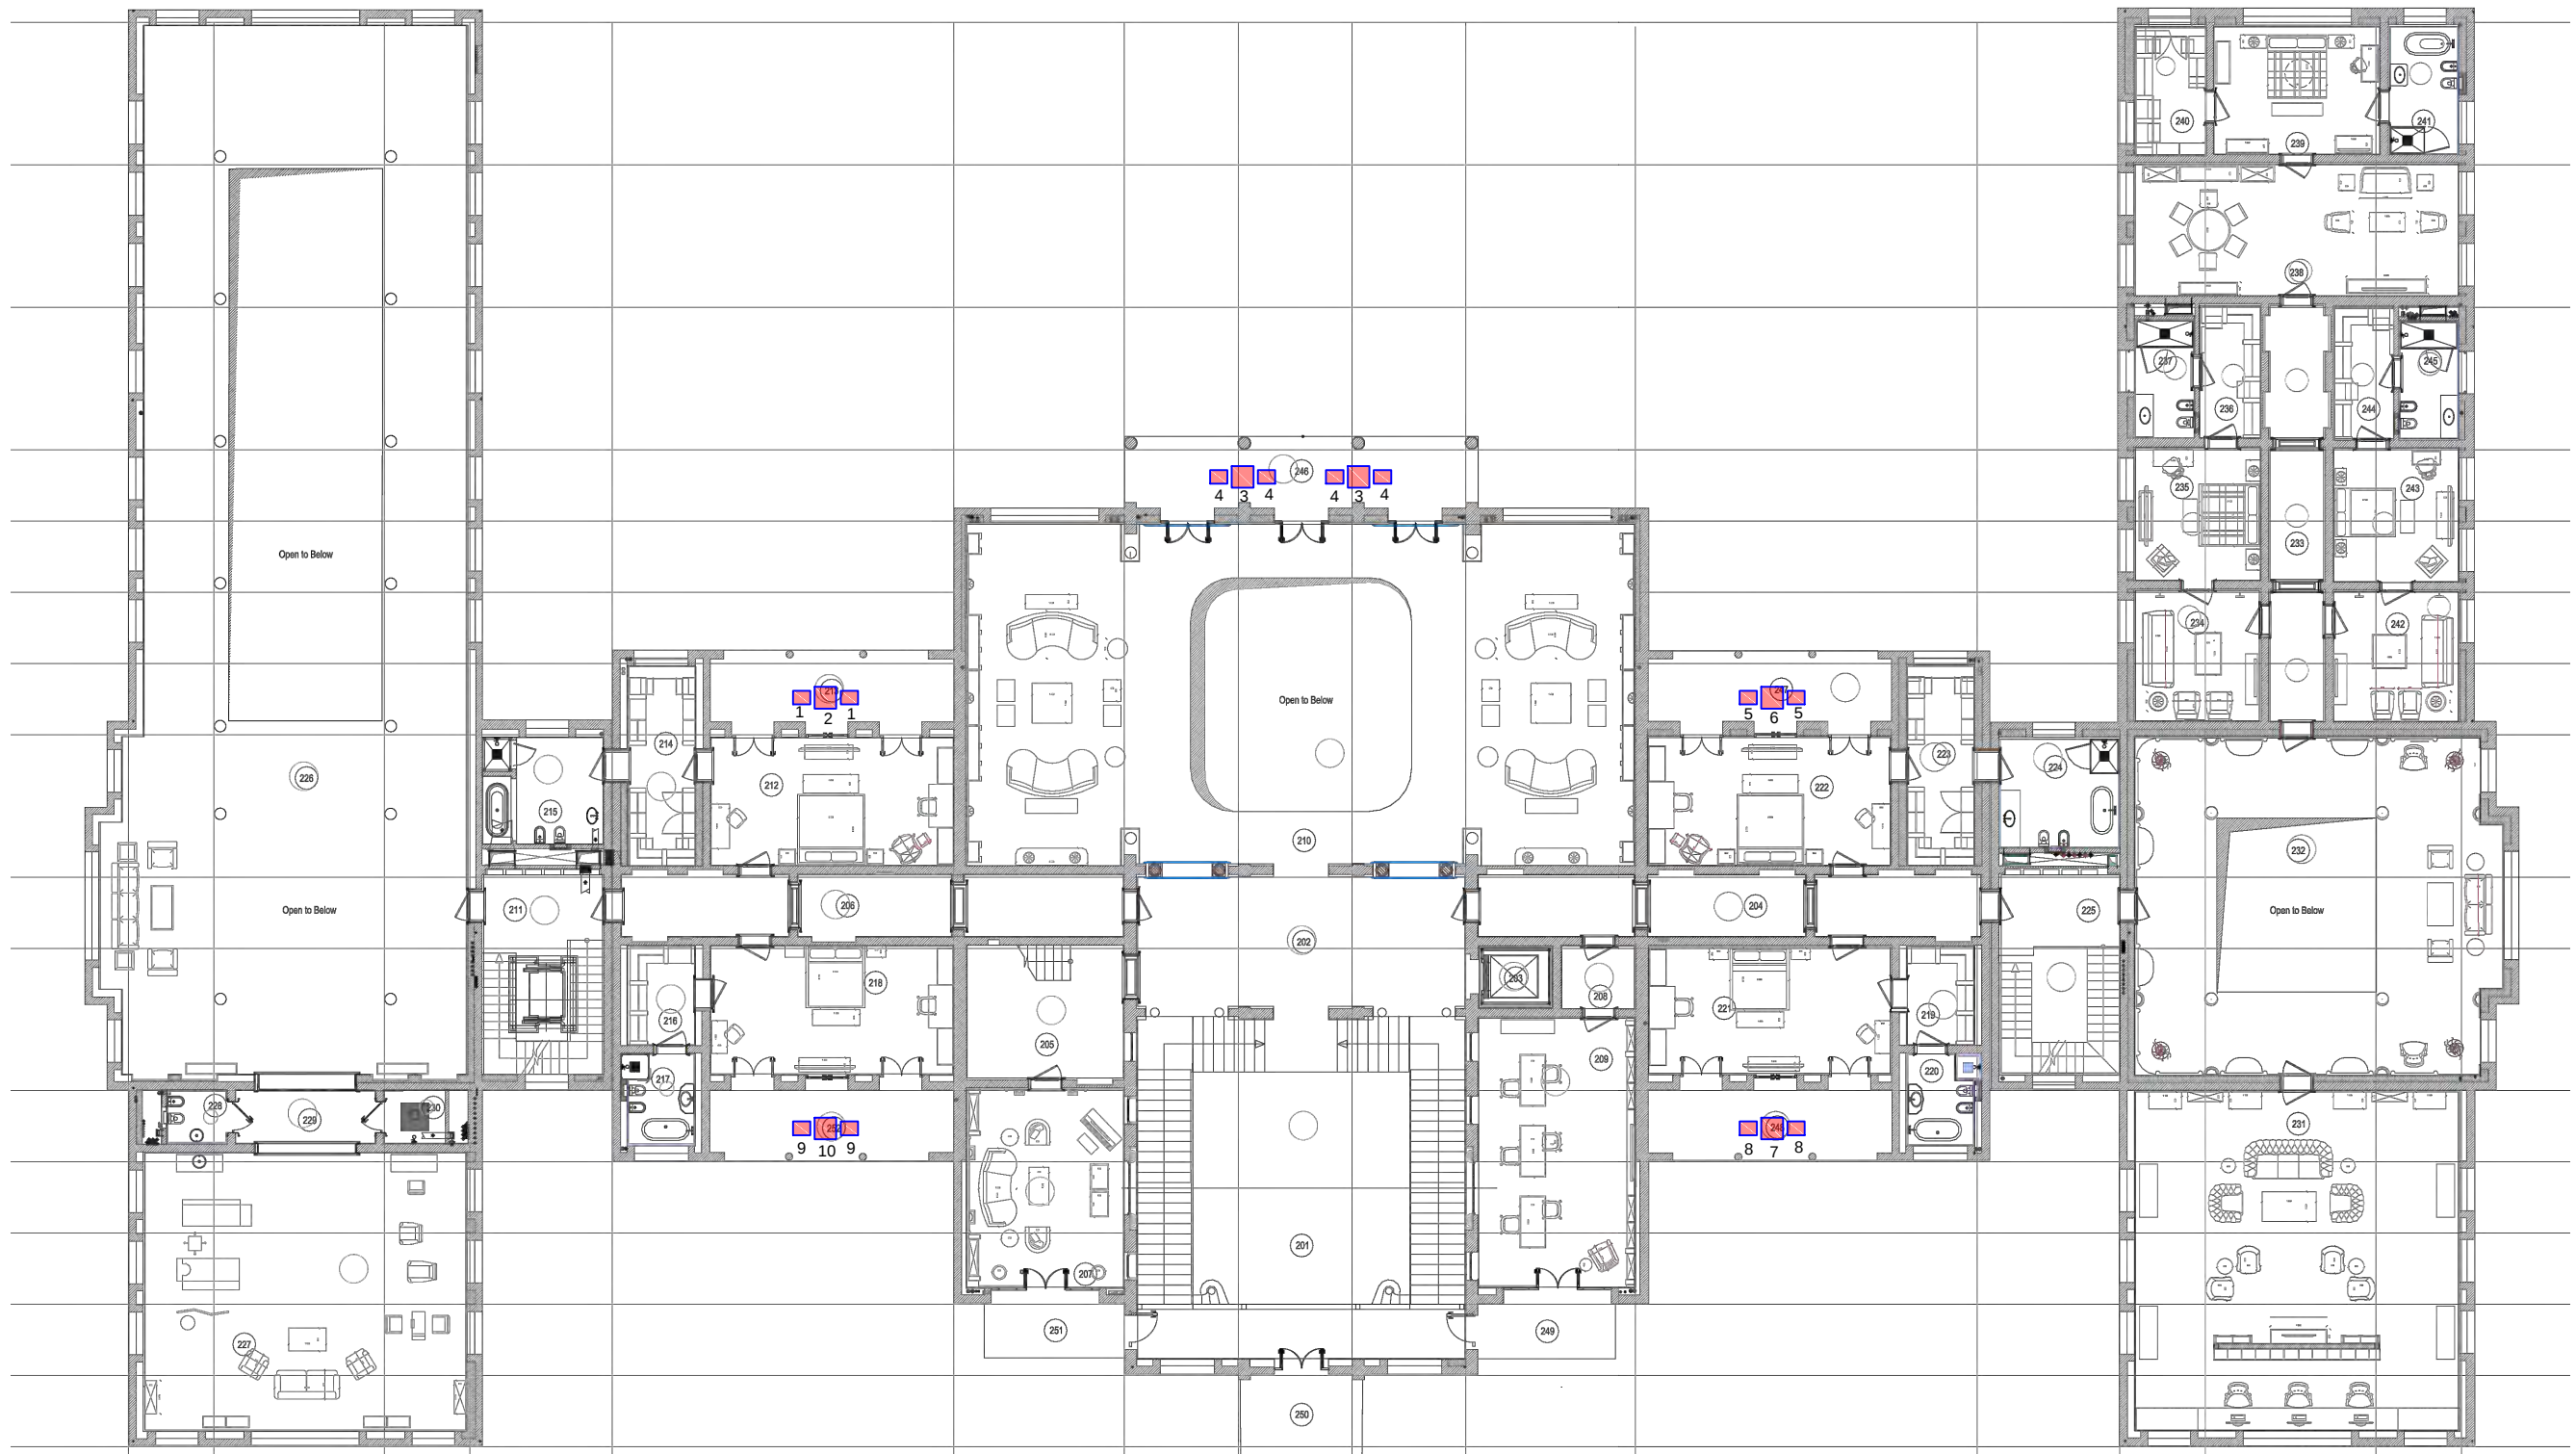

М 1:250

						Шифр: JORD				AI		
						Заказчик: Частное лицо						
						Amman-Jordan, 121 Dabouq, Al Khawarej 3, land No. 329 Intersection Al Hijaz Street and Princess Iman Street						
Изм.	Кол. уч	Лист	№ док	Дата	Подп.	Частный дом				Стадия	Лист	Листов
										РП		
Рук.проекта		Кушнарева О.В				FIRST.Балконы				ООО "Чарльз Камерон"		
Архитектор		Чапанова П.О										
Дизайнер		Чапанова П.О										
Менеджер		Суханкина Е.П										

Согласовано :

Взам.инв.№

Подп. и дата

Иив.№ подл.




						Шифр: JORD				АИ	
						Заказчик: Частное лицо					
						Адрес: Amman-Jordan, 121 Dabouq, Al Khawarej 3, land No. 329 Intersection Al Hijaz Street and Princess Iman Street					
Изм.	Кол.уч	Лист	№док	Дата	Подп.	Частный дом.Ландшафт			Стадия	Лист	Листов
Рук.проекта	Кушпарёва								ДП		
Дизайнер	Чапланова										
Менеджер	Суханкина					Балконы FIRST			ООО"Чарльз Камерон"		
Архитектор	Чапланова										

Согласовано:

Взам. инв. №

Подпись и дата

Инв. № подл.

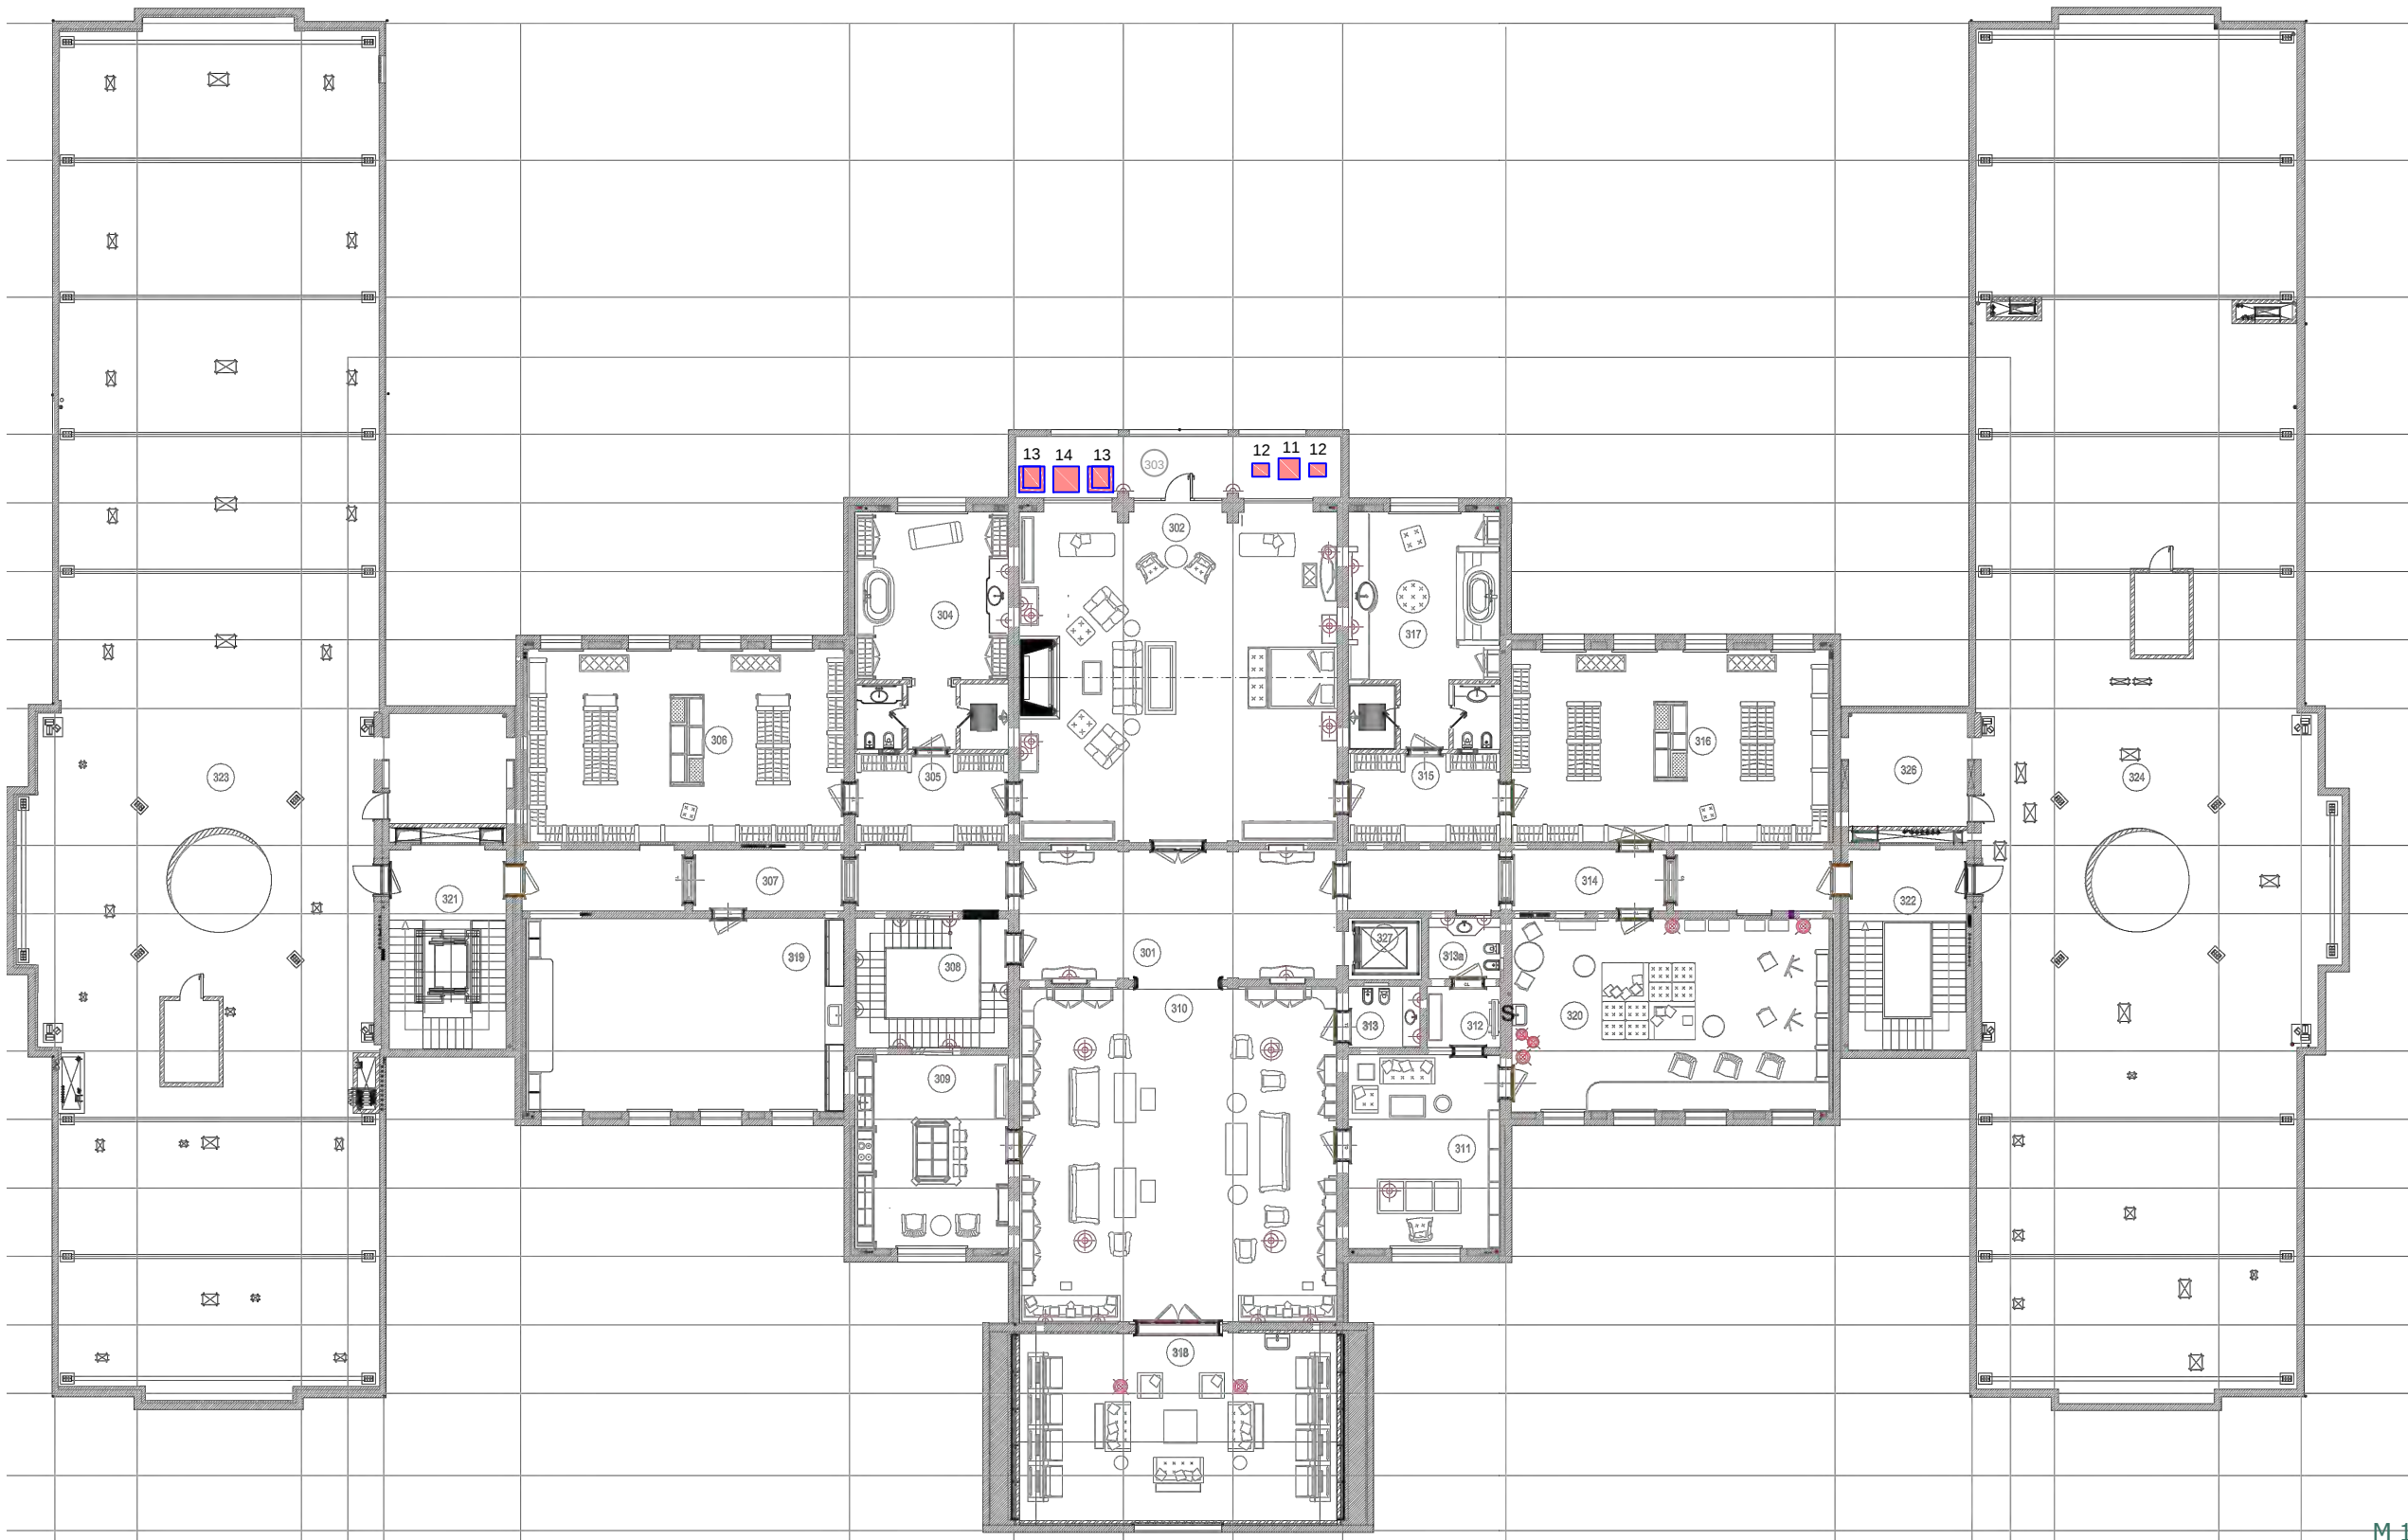

М 1:250

Изм.	Кол. уч	Лист	№ док	Дата	Подп.
Рук.проекта	Кушнарева О.В				
Архитектор	Чапланова П.О				
Дизайнер	Чапланова П.О				
Менеджер	Суханкина Е.П				

Шифр: JORD			АИ		
Заказчик: Частное лицо					
Amman-Jordan, 121 Dabouq, Al Khawarej 3, land No. 329					
Intersection Al Hijaz Street and Princess Iman Street					
Частный дом			Стадия	Лист	Листов
			РП		
ROOF.Балкон			ООО "Чарльз Камерон"		

Согласовано:



13. Кресло 90x90x75h

12. Кресло 58x60x89h

11. Стол 75x75x74h

14. Стол журнальный 90x90x31h



						Шифр: JORD				АИ	
						Заказчик: Частное лицо					
						Адрес: Amman-Jordan, 121 Dabouq, Al Khawarej 3, land No. 329 Intersection Al Hijaz Street and Princess Iman Street					
Изм.	Кол.уч	Лист	№ док	Дата	Подп.	Частный дом.Ландшафт			Стадия	Лист	Листов
Рук.проекта	Кушпарёва								ДП		
Дизайнер	Чапланова					Балконы ROOF			ООО"Чарльз Камерон"		
Менеджер	Суханкина										
Архитектор	Чапланова										

Согласовано:

Иив.№ подл.	Подп. и дата	Взам.иив.№



16. Диван 220x80x75h

17. Кресло 80x80x75h

18. Столик придиванный 80x40x35h

19. Столик журнальный 120x70x35h



29. Консоль 142x46x88h



20. Ящик для подушек 176x70x86h

22. Стул 57x57x93h



21. Стол обеденный 204/292x114x75,5 см



23. Диван угловой 450x270x90h

25. Стол журнальный 90x90x37h

26. Стол придиванный 62x62x34h

24. Пуф 62x62x45h


27. Тележка 100x60x75h



15. Комплект мебели: 200x200x75 (стол+ кресла 6 шт. + пуфы 6 шт)

						Шифр: JORD	АИ
						Заказчик: Частное лицо	
						Адрес: Amman-Jordan, 121 Dabouq, Al Khawarej 3, land No. 329 Intersection Al Hijaz Street and Princess Iman Street	
Изм.	Кол.уч.	Лист	№док	Дата	Подп.	Частный дом.Ландшафт	Стадия
							Лист
							Листов
Рук.проекта	Кушпирёва					Бангало	ДП
Дизайнер	Чапланова						
Менеджер	Суханкина						
Архитектор	Чапланова						




Согласовано:		
Инь.№ подл.	Подпись и дата	Взам. инв.№

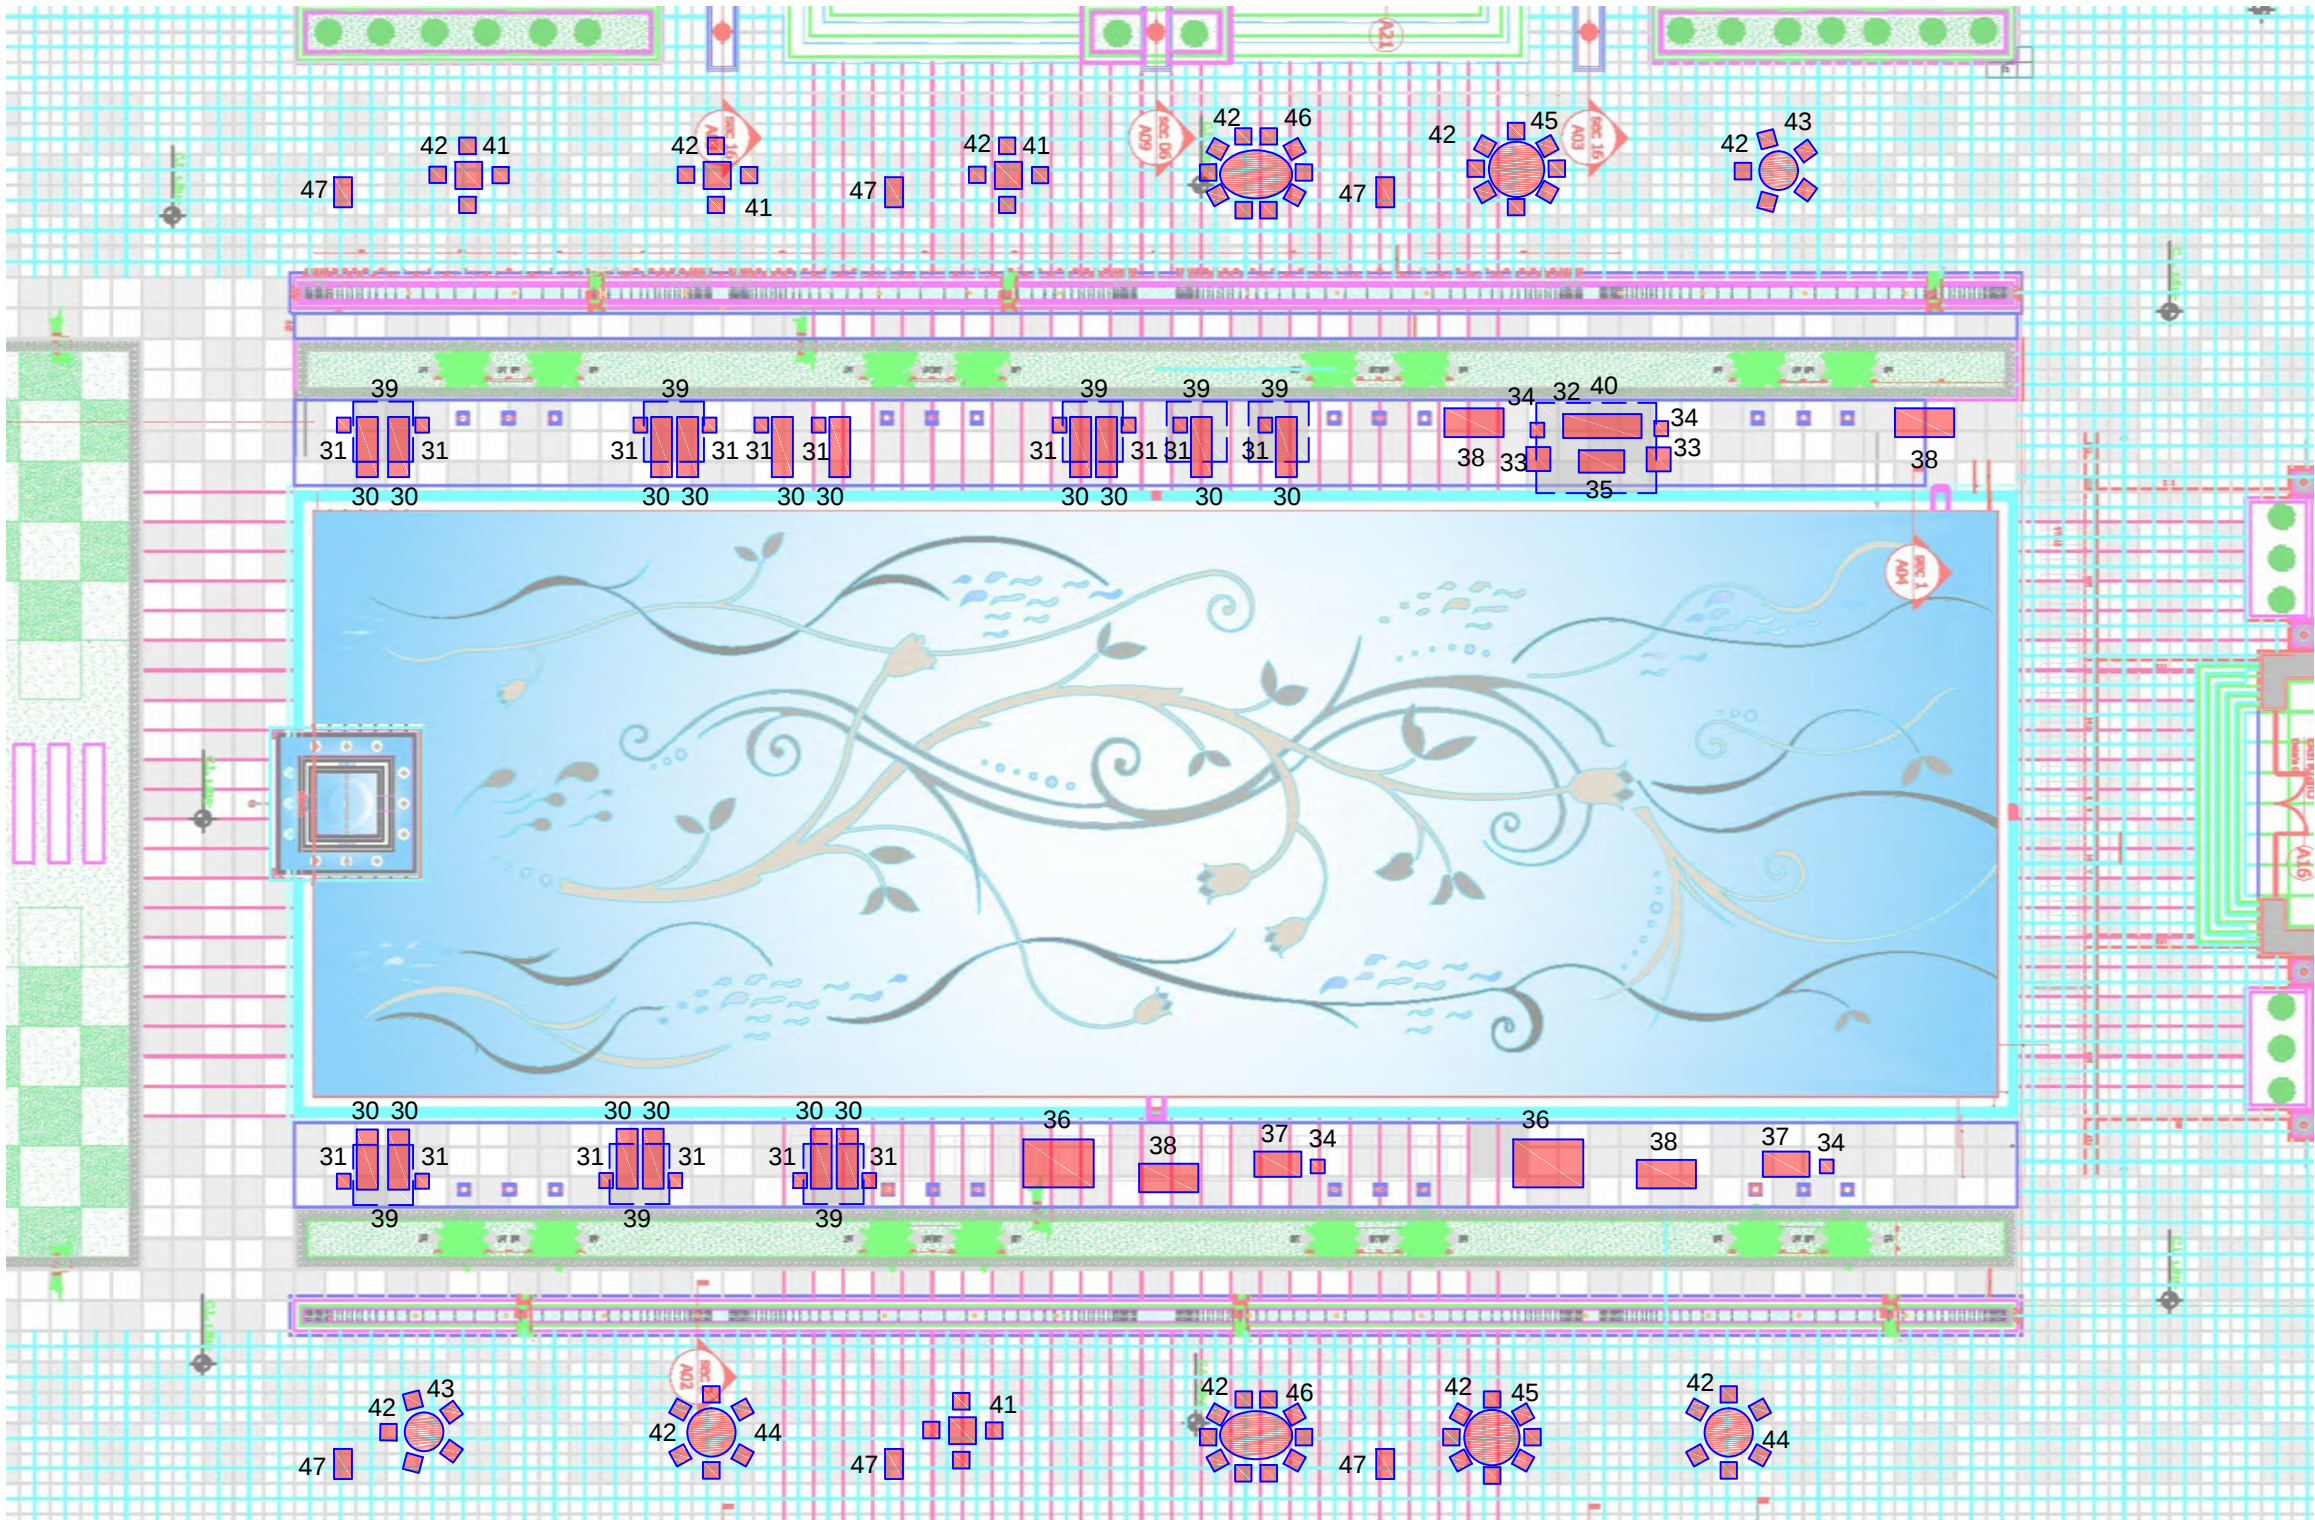


М 1:250

						Шифр: JORD				АИ		
						Заказчик: Частное лицо						
						Amman-Jordan, 121 Dabouq, Al Khawarej 3, land No. 329 Intersection Al Hijaz Street and Princess Iman Street						
Изм.	Кол. уч	Лист	№ док	Дата	Подп.							
										Стадия	Лист	Листов
Рук.проекта		Кушнарева О.В				Частный дом				РП		
Архитектор		Чапанова П.О										
Дизайнер		Чапанова П.О										
Менеджер		Суханкина Е.П				Зона бассейна				ООО "Чарльз Камерон"		

Лист № подл.

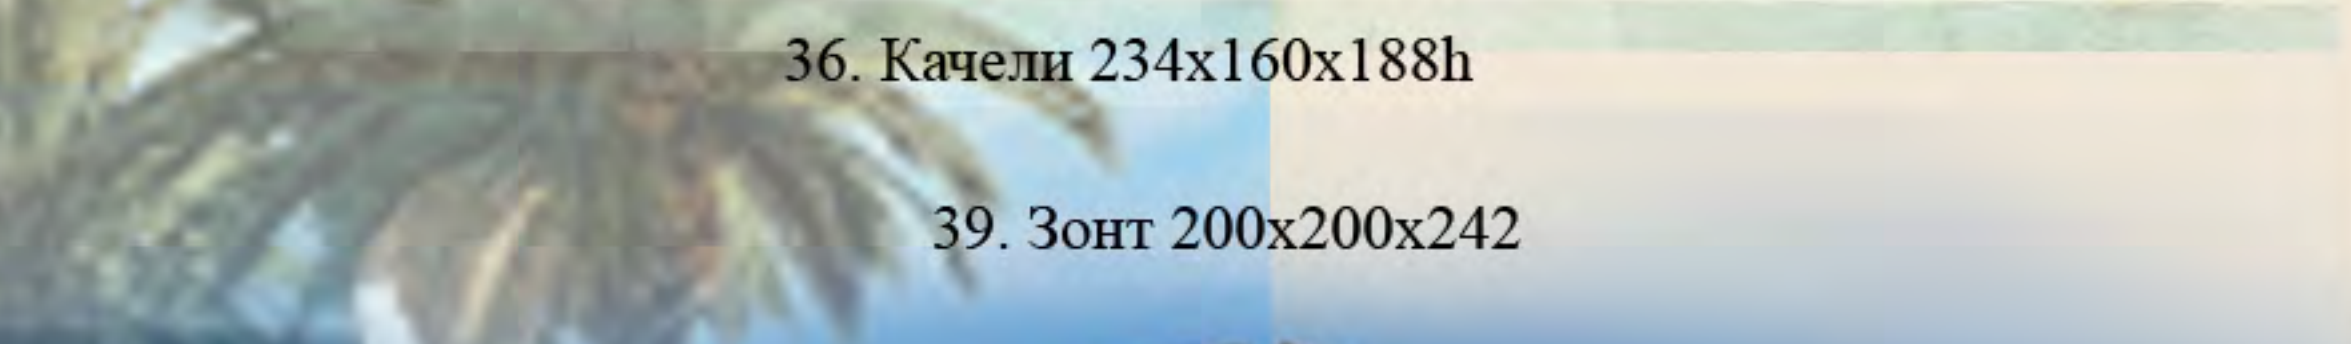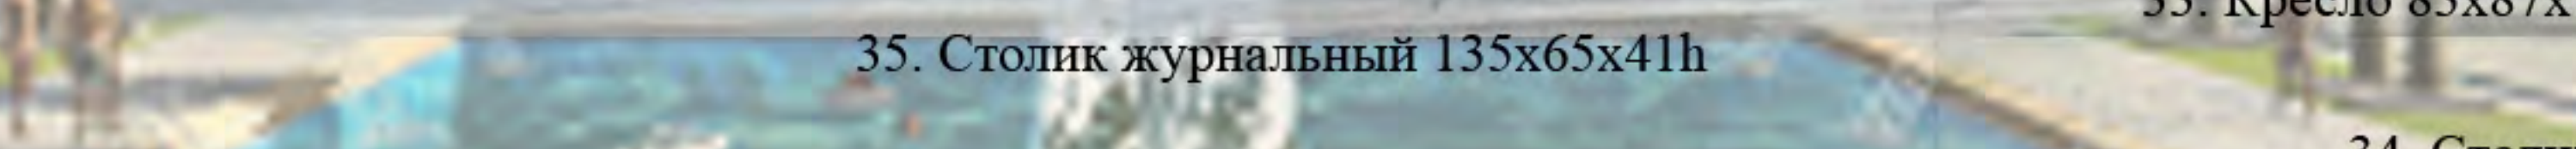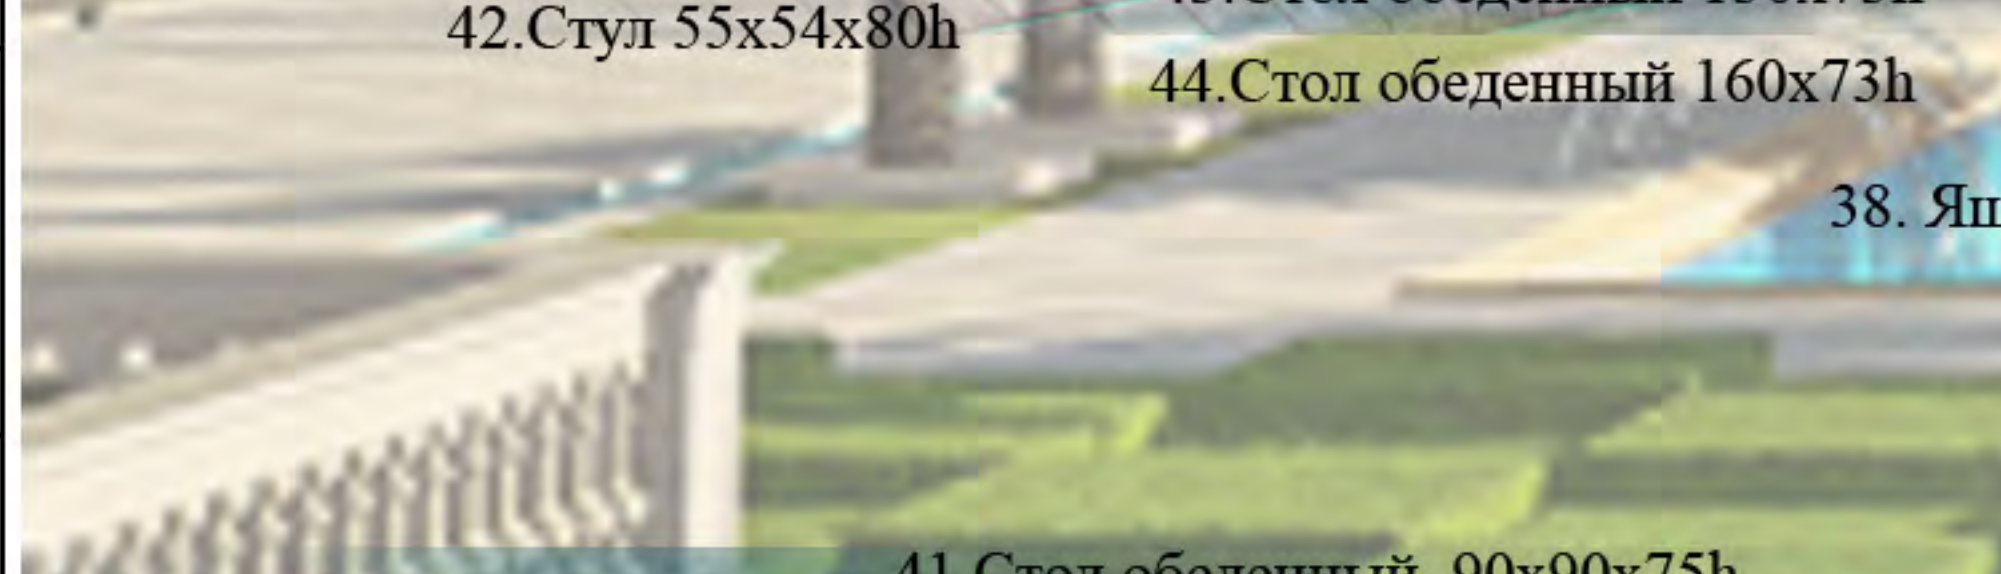

						Шифр : JORD	АИ		
						Заказчик : Частное лицо			
						Адрес : Amman-Jordan, 121 Dabouq, Al Khawarej 3, land No. 329 Intersection Al Hijaz Street and Princess Iman Street			
Изм.	Кол.уч.	Лист	№ док.	Дата	Подп.				
						Частный дом.Ландшафт	Стадия	Лист	Листов
Рук.проекта		Кушнарёва					ДП		
Дизайнер		Чапанова				Зона бассейна	ООО"Чарльз Камерон"		
Мепеджер		Суханкина							
Архитектор		Чапанова							

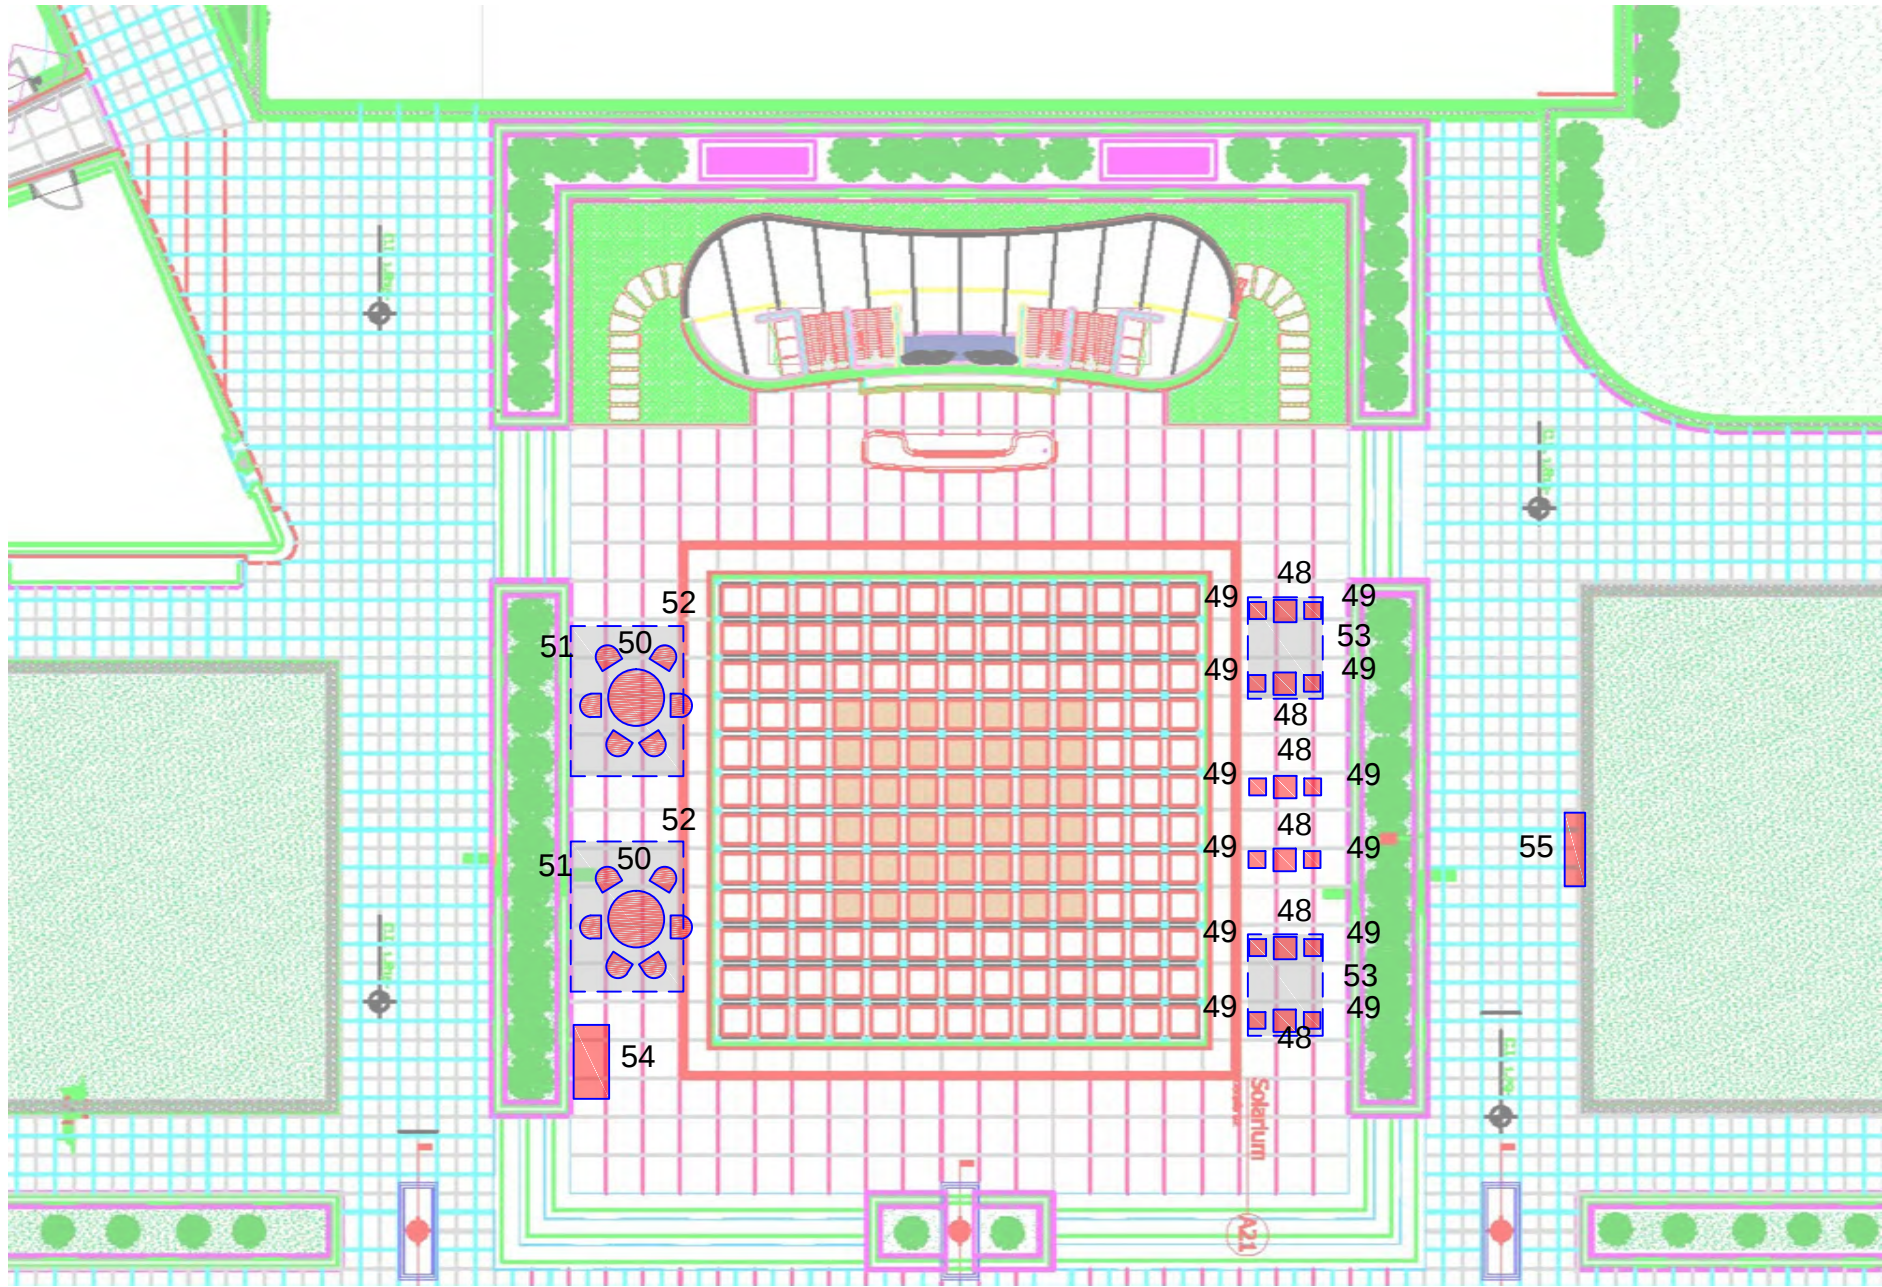

М 1:100

Согласовано:

Инь.№ подл.	Подпись и дата	Взам. инв.№

						Шифр: JORD				АИ		
						Заказчик: Частное лицо						
						Amman-Jordan, 121 Dabouq, Al Khawarej 3, land No. 329 Intersection Al Hijaz Street and Princess Iman Street						
Изм.	Кол. уч	Лист	№ док	Дата	Подп.	Частный дом				Стадия	Лист	Листов
Рук.проекта		Кушнарева О.В								РП		
Архитектор		Чапланова П.О				Зона для загара				ООО "Чарльз Камерон"		
Дизайнер		Чапланова П.О										
Менеджер		Суханкина Е.П										

Согласовано:

Взам. инв. №

Подп. и дата

Инв. № подл.



52. Зонт 300x400x280h

53. Зонт 200x270x280h

48. Стол барный 70x70x110h



49. Стул барный 50x75x112



51. Кресло 62x57x77h

50. Стол обеденный 150x75h



54. Ящик для подушек 176x70x86

						Шифр: JORD				АИ	
						Заказчик: Частное лицо					
						Адрес: Amman-Jordan, 121 Dabouq, Al Khawarej 3, land No. 329 Intersection Al Hijaz Street and Princess Iman Street					
Изм.	Кол.уч	Лист	№ док	Дата	Подп.	Частный дом.Ландшафт			Стадия	Лист	Листов
Рук.проекта		Кушпарёва							ДП		
Дизайнер		Чапланова				Зона для загара			ООО"Чарльз Камерон"		
Менеджер		Суханкина									
Архитектор		Чапланова									

Согласовано :

Взам.инв.№

Подп. и дата


Иив.№ подл.



55. Скамья 196х55х104

						Шифр: JORD				АИ	
						Заказчик: Частное лицо					
						Адрес: Amman-Jordan, 121 Dabouq, Al Khawarej 3, land No. 329					
						Intersection Al Hijaz Street and Princess Iman Street					
Изм.	Кол.уч	Лист	№ док	Дата	Подп.	Частный дом.Ландшафт			Стадия	Лист	Листов
Рук.проекта		Кушпарёва							ДП		
Дизайнер		Чапанова				Скамья			ООО"Чарльз Камерон"		
Менеджер		Суханкина									
Архитектор		Чапанова									

Инв.№подл.	Подпись и дата	Взам. инв.№	Согласовано:

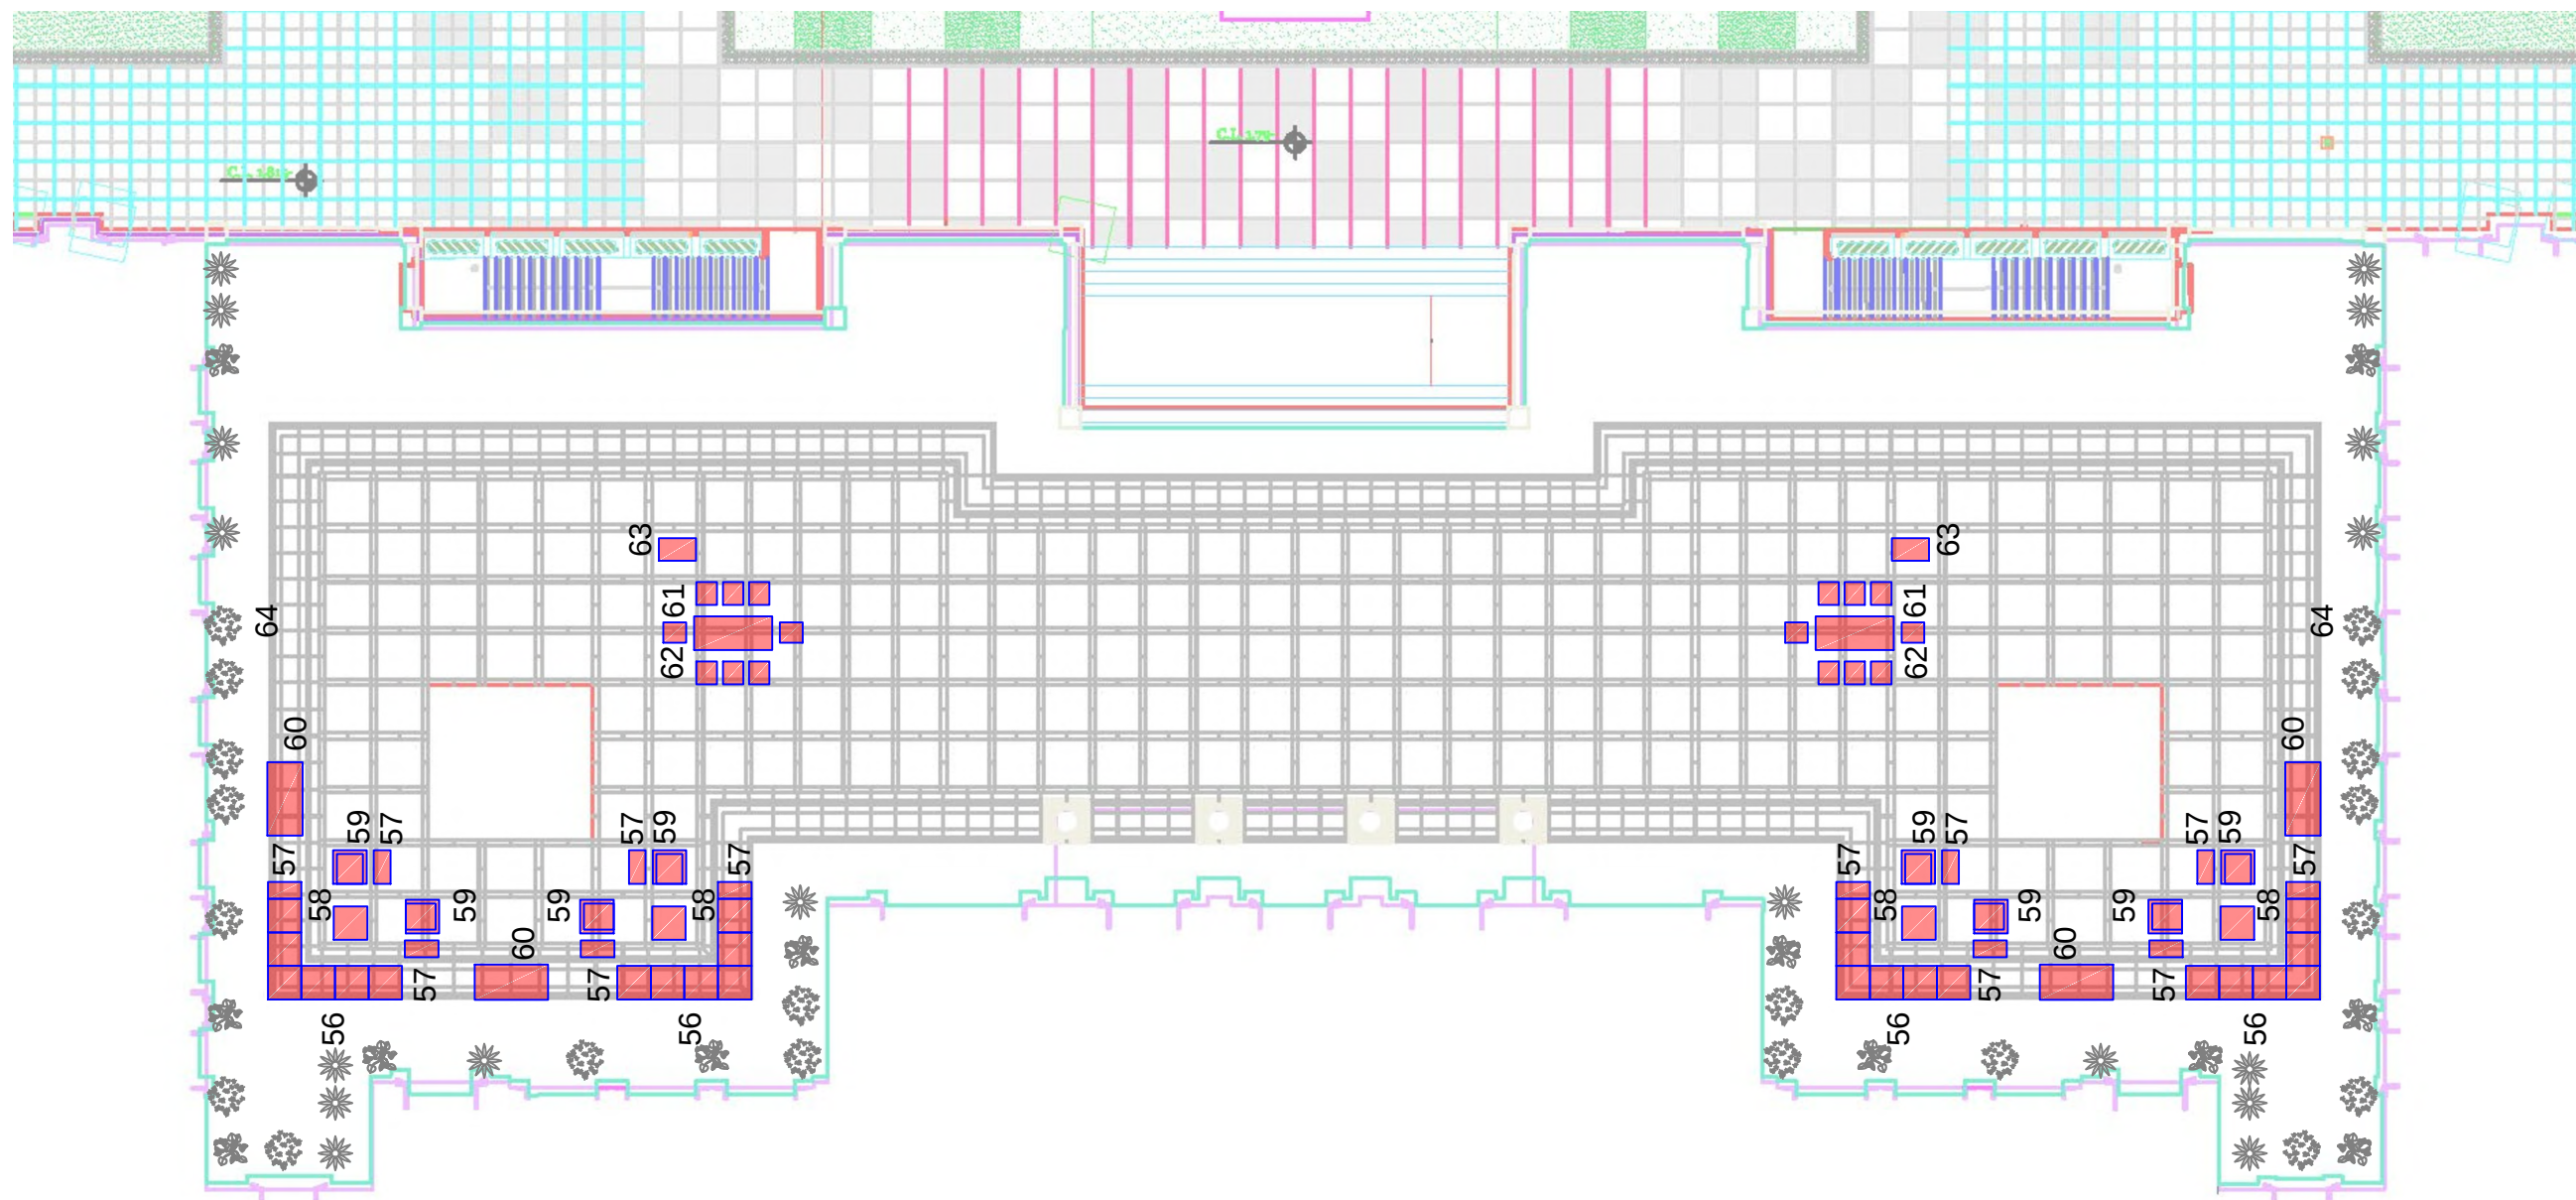

M 1:200

						Шифр: JORD			АИ
						Заказчик: Частное лицо			
						Amman-Jordan, 121 Dabouq, Al Khawarej 3, land No. 329 Intersection Al Hijaz Street and Princess Iman Street			
Изм.	Кол. уч	Лист	№ док	Дата	Подп.				
						Частный дом	Стадия	Лист	Листов
Рук.проекта		Кушнарева О.В					РП		
Архитектор		Чапланова П.О							
Дизайнер		Чапланова П.О				Терраса	ООО "Чарльз Камерон"		
Менеджер		Суханкина Е.П							

Согласовано:

Изм.№ подл.	Подп. и дата	Взам.инв.№



62. Стул 55x61x93h

63. Тележка 100x67x75h

61. Стол обеденный 210x90x74h

64. Кашпо 60x60x70h

60. Ящик для подушек 197x95x96

57. Стол придиванный 90x45x31

58. Стол журнальный 90x90x31h

56. Диван угловой 360x270x75h

59. Кресло 90x90x75h

						Шифр : JORD				АИ	
						Заказчик : Частное лицо					
						Адрес: Amman-Jordan, 121 Dabouq, Al Khawarej 3, land No. 329 Intersection Al Hijaz Street and Princess Iman Street					
Изм.	Кол.уч	Лист	№док	Дата	Подп.	Частный дом.Ландшафт			Стадия	Лист	Листов
Рук.проекта		Кушпарёва							ДП		
Дизайнер		Чапланова				Терраса			ООО"Чарльз Камерон"		
Менеджер		Суханкина									
Архитектор		Чапланова									