


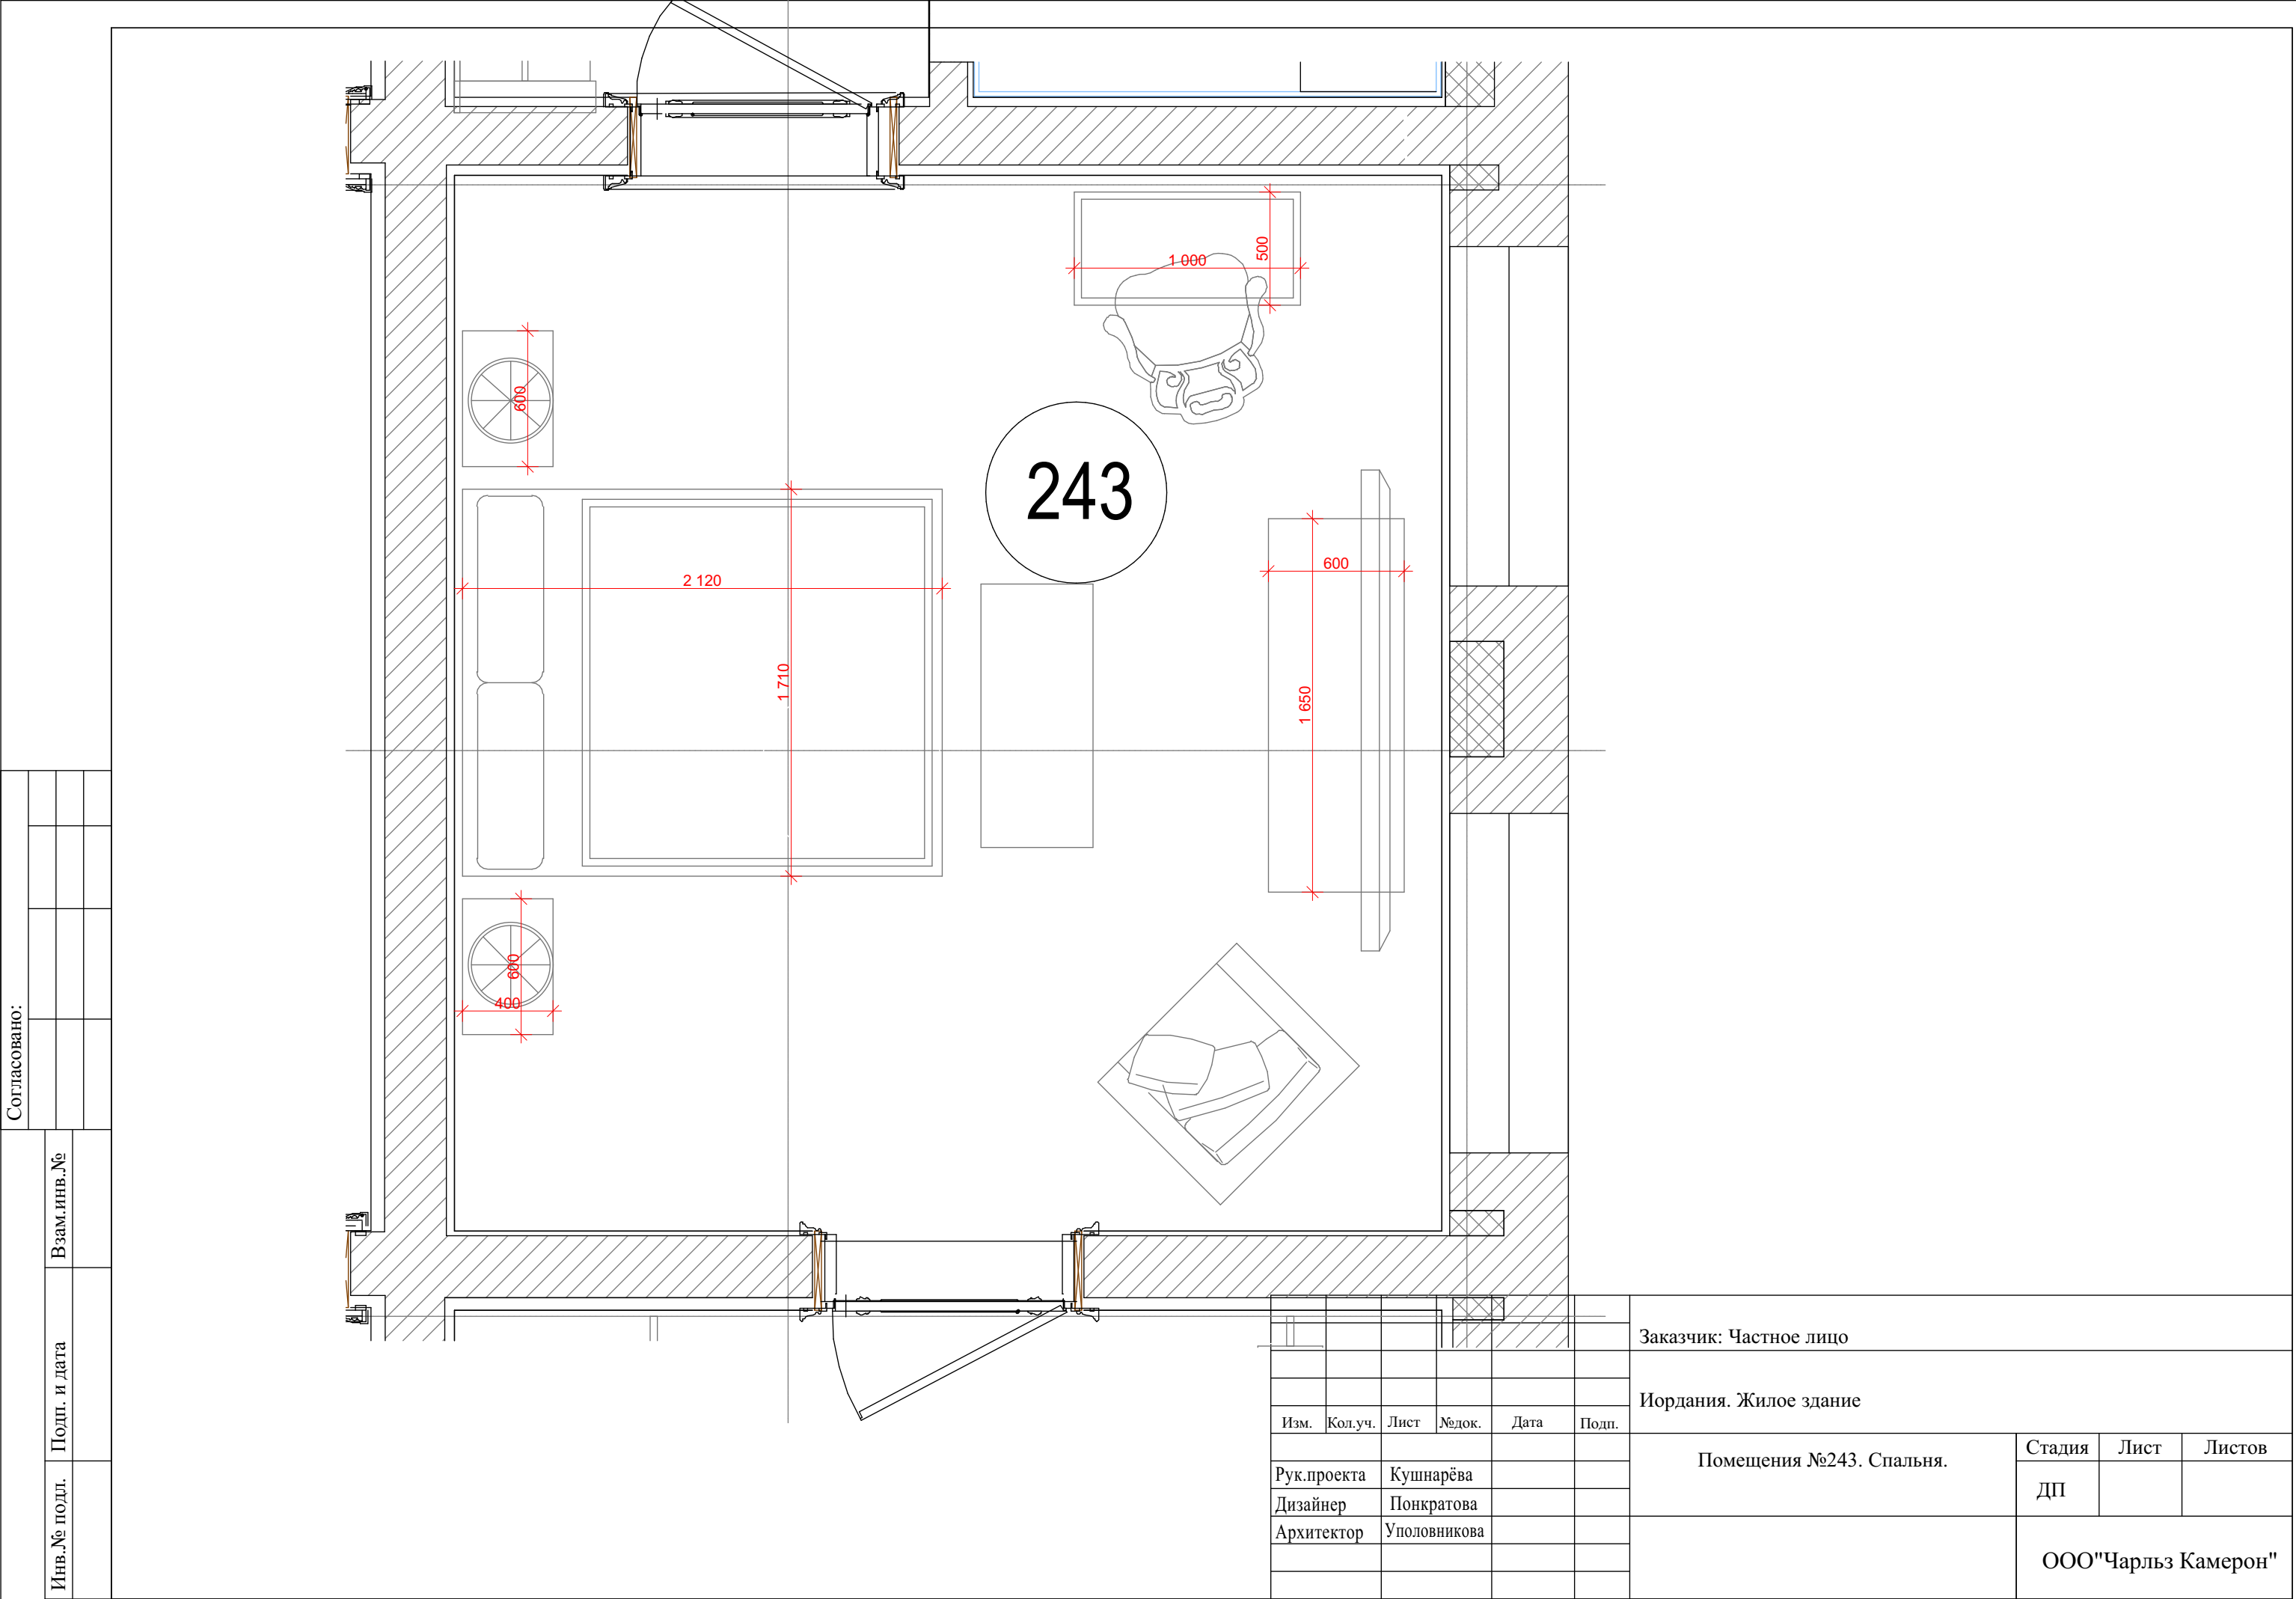

Согласовано:		Взам. инв. №	
Инв. № подл.	Подп. и дата		

						Заказчик: Частное лицо			
						Иордания. Жилое здание			
Изм.	Кол.уч.	Лист	№ док.	Дата	Подп.	Помещения №243. Спальня.	Стадия	Лист	Листов
Рук.проекта	Кушнарёва						ДП		
Дизайнер	Понкратова								
Архитектор	Уполовникова					ООО "Чарльз Камерон"			