


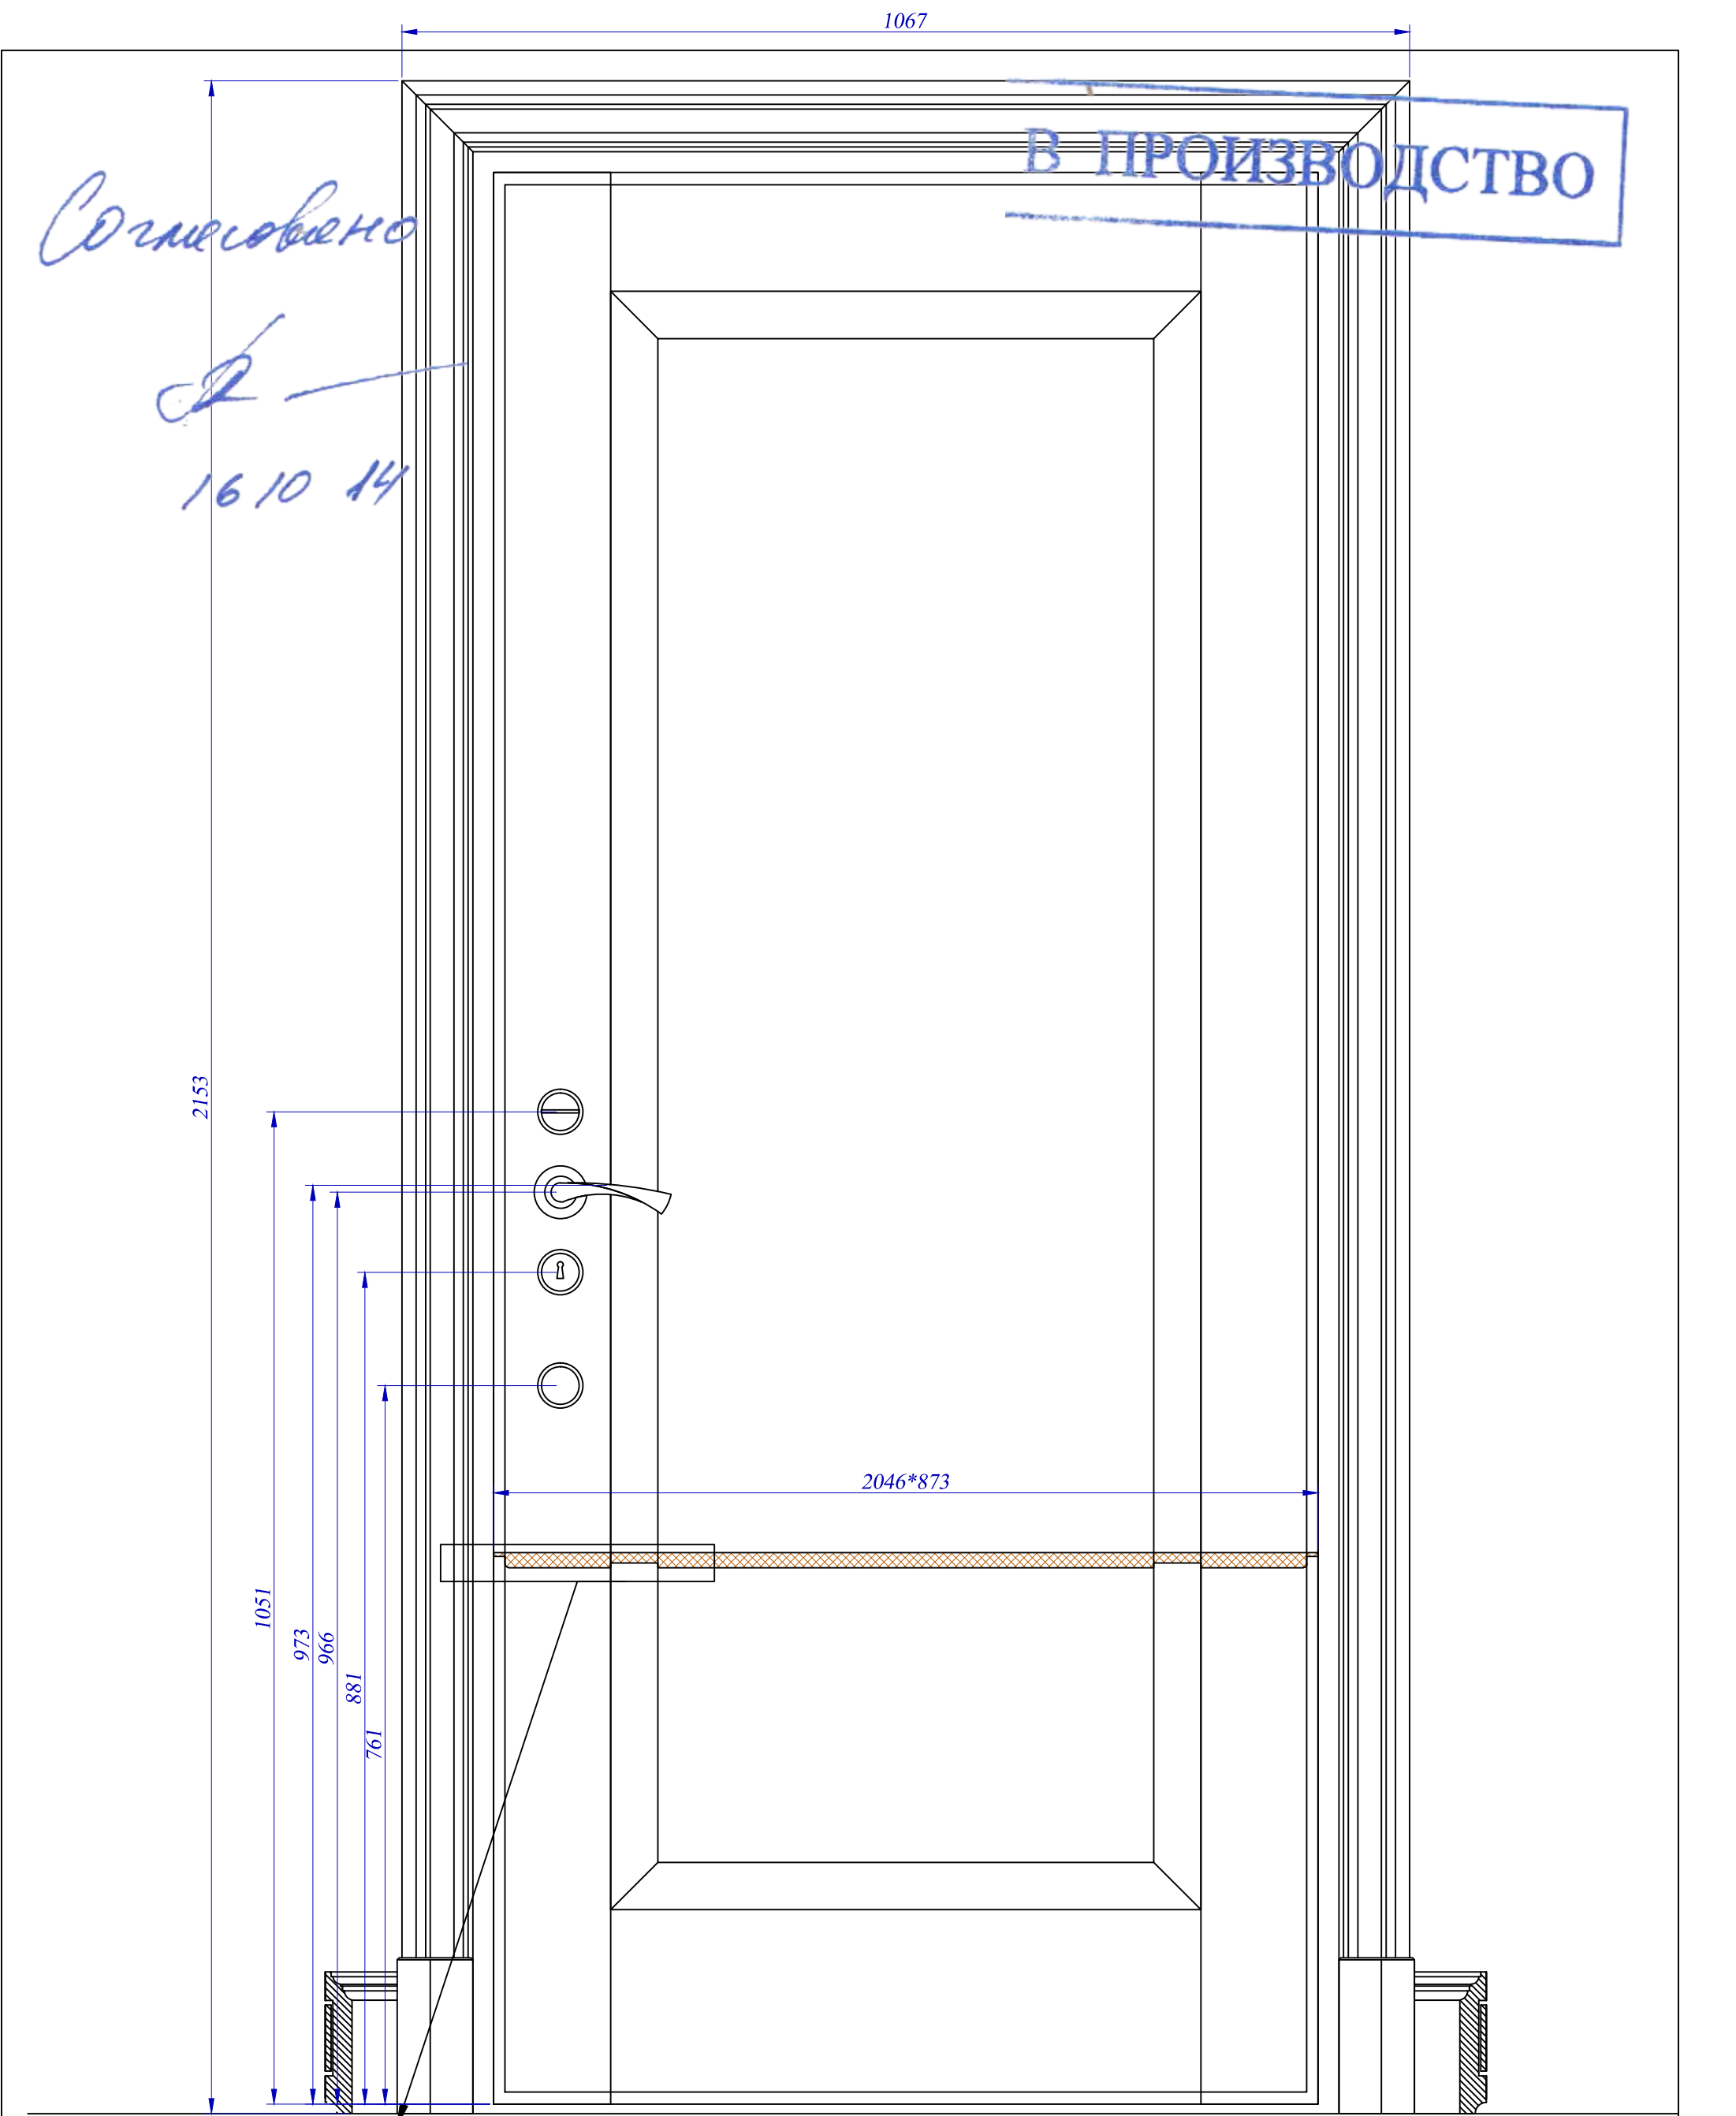

4

16

12

112

R4

профиль по реальной двери

Изм.	Лист	Ном. докум.	Подп.	Дата
Разраб.	Бирюков НС			
Пров.				
Т.Контр.				
Н.контр.				
Утв.				

Н.новгород

накладка входной двери


Лит.	Масса	Масштаб
Лист 1	Листов 2	

Согласовано



16 10 14

В ПРОИЗВОДСТВО

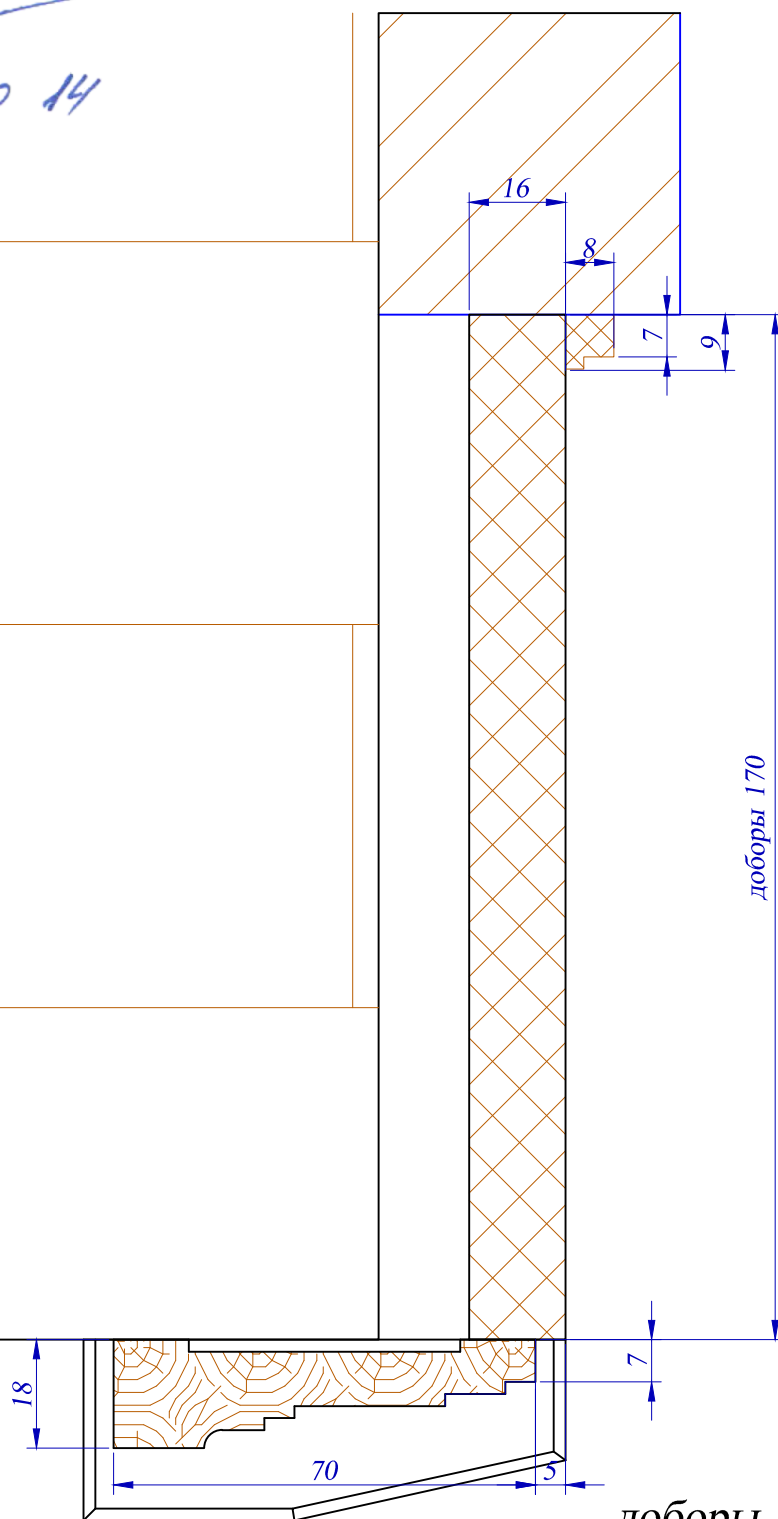

доборы
2100*170*16-2 шт
900*170*16-1 шт
наличник
2200*70*18-2 шт
1100*70*18-1 шт

		Бирюков НС		
Изм.	Лист	Ном.докум.	Подп.	Дата

Н.новгород
доборы входной двери

Лист

2