






Экраны в Гостиную в кол-ве 2 шт.
 материал:мдф 16 мм,инженерный массив 30х30 мм
 декоративная мет.решётка 266х493-2 шт.
 шариковая защёлка-8 шт.
 мебельный уголок- 12 шт.
 отделка эмаль цвет по образцу

A

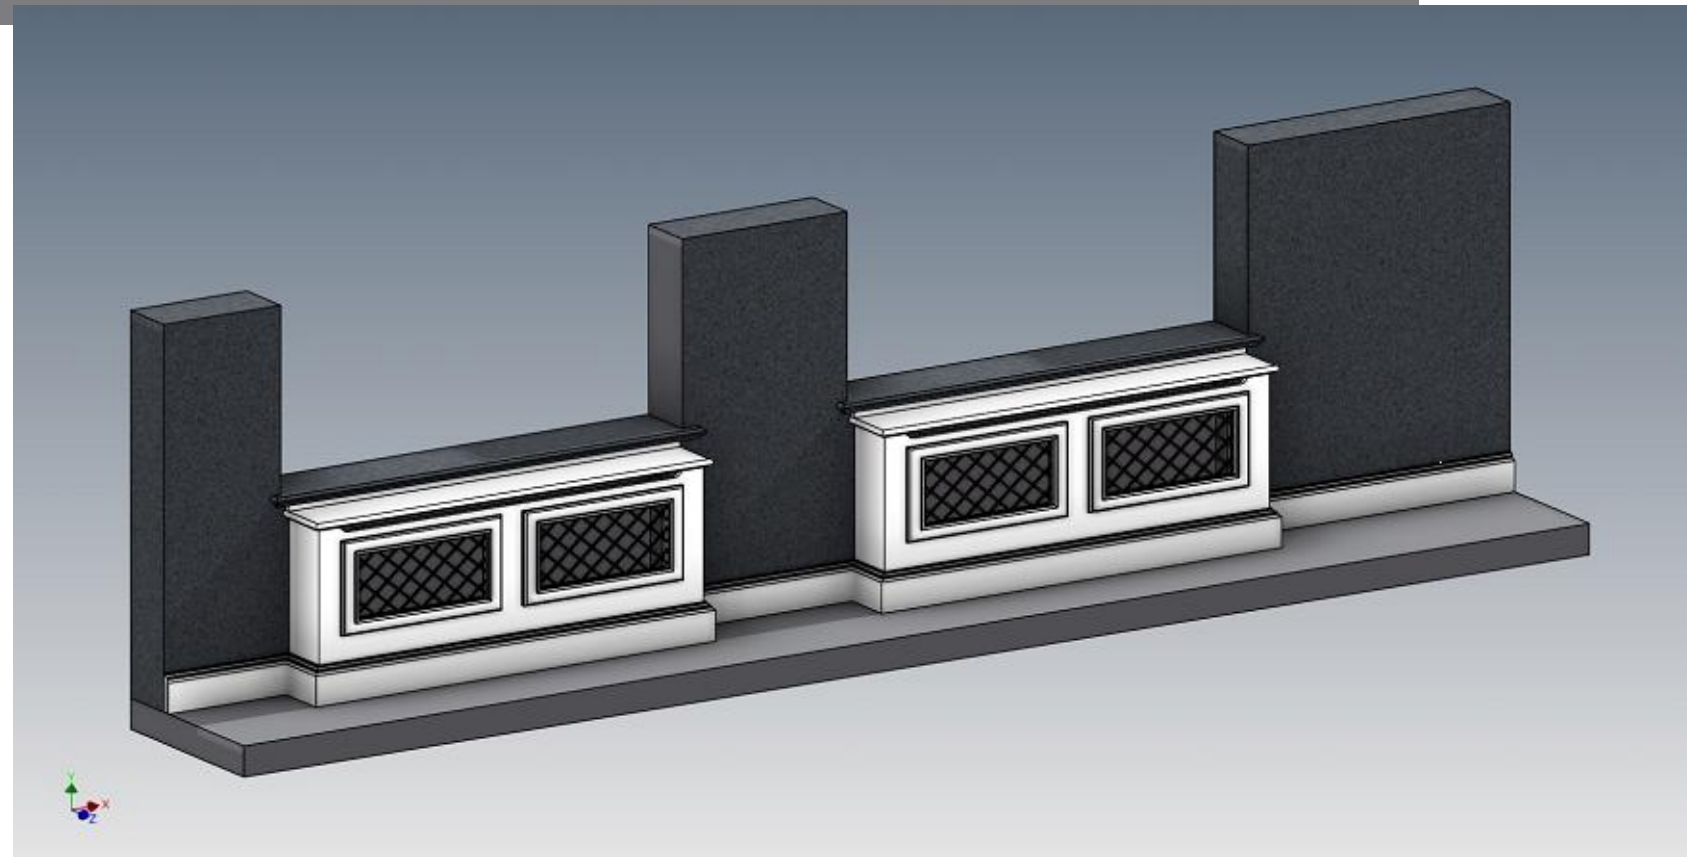

A


					радиаторные решётки гостиная		
					г.Н.Новгород,ул.Горького,д.77,кв.83		
Изм.	Лист	№ докум.	Подп.	Дата	В работу	Лит.	Лист
Разраб.		Поздняков.Н.Н.		09.09.2014			Листов
Пров.							1
							6
Н. контр.							
Утв.							

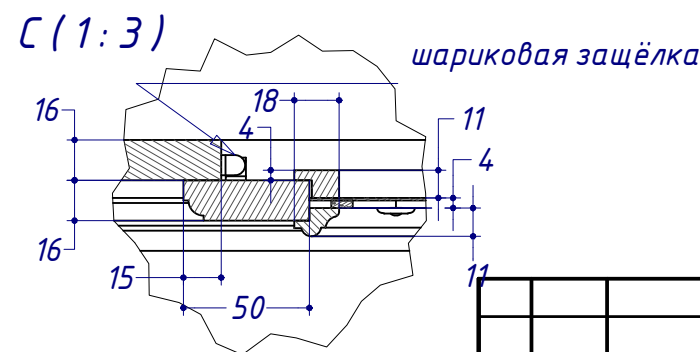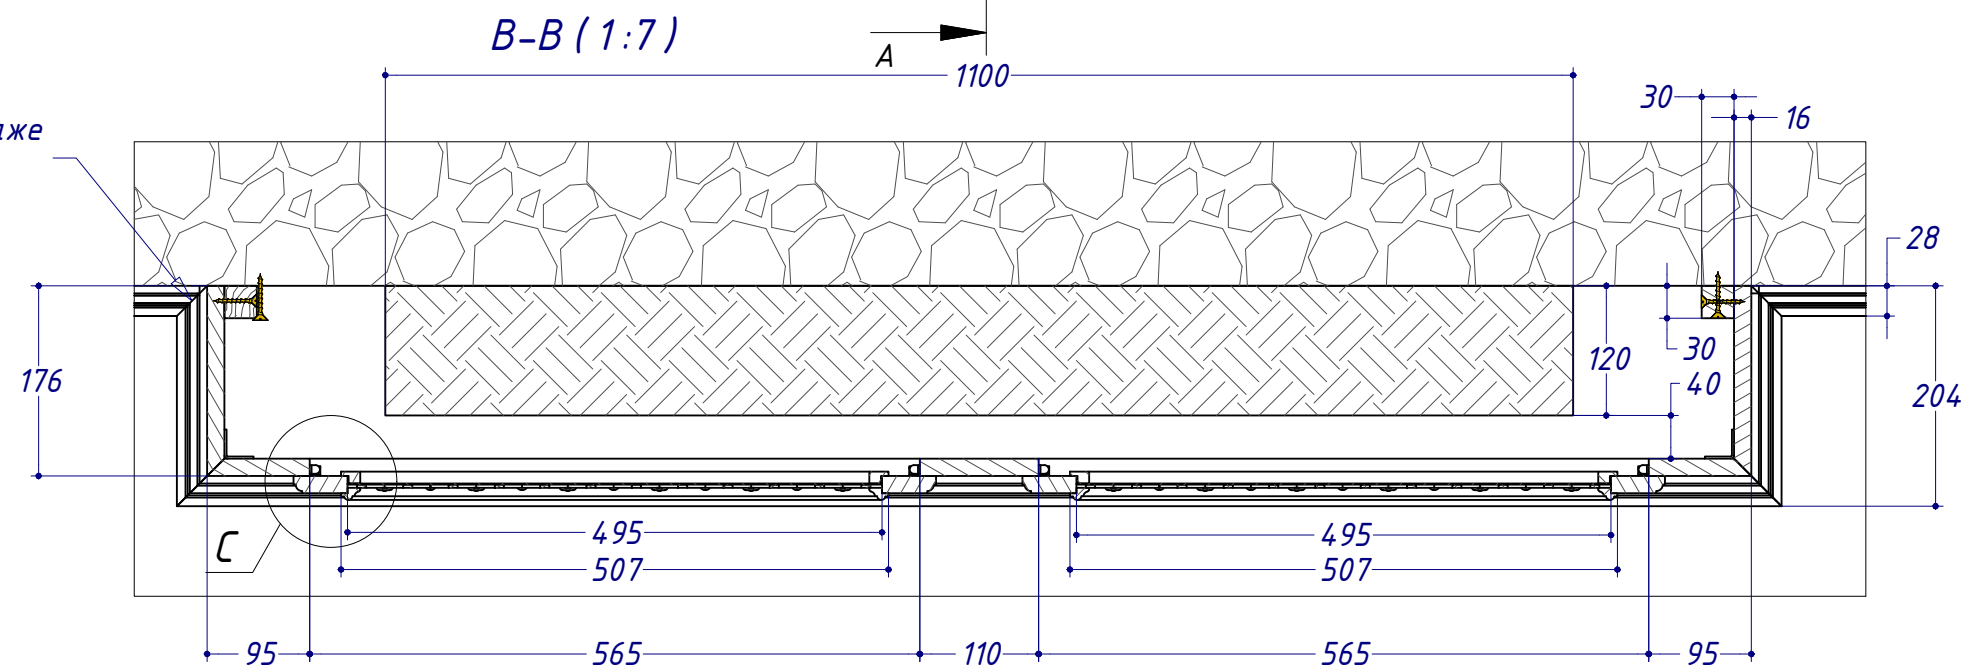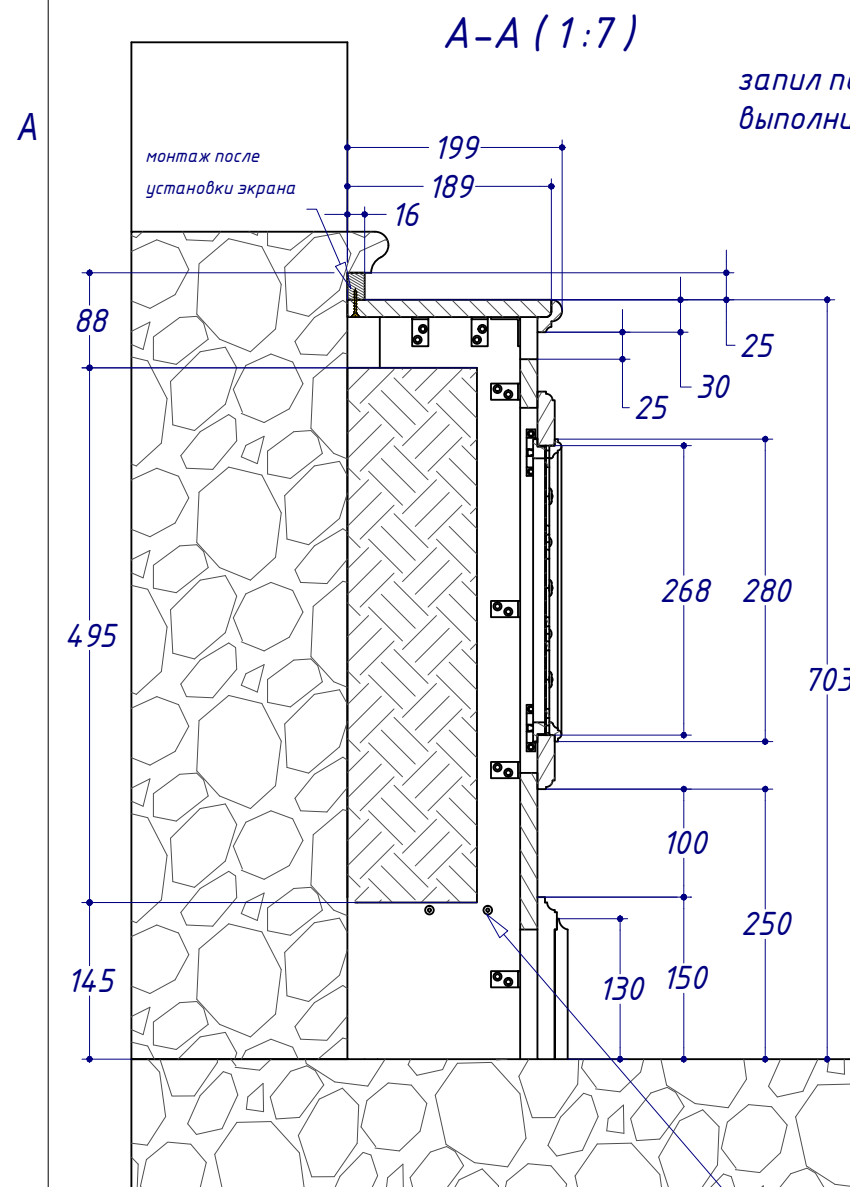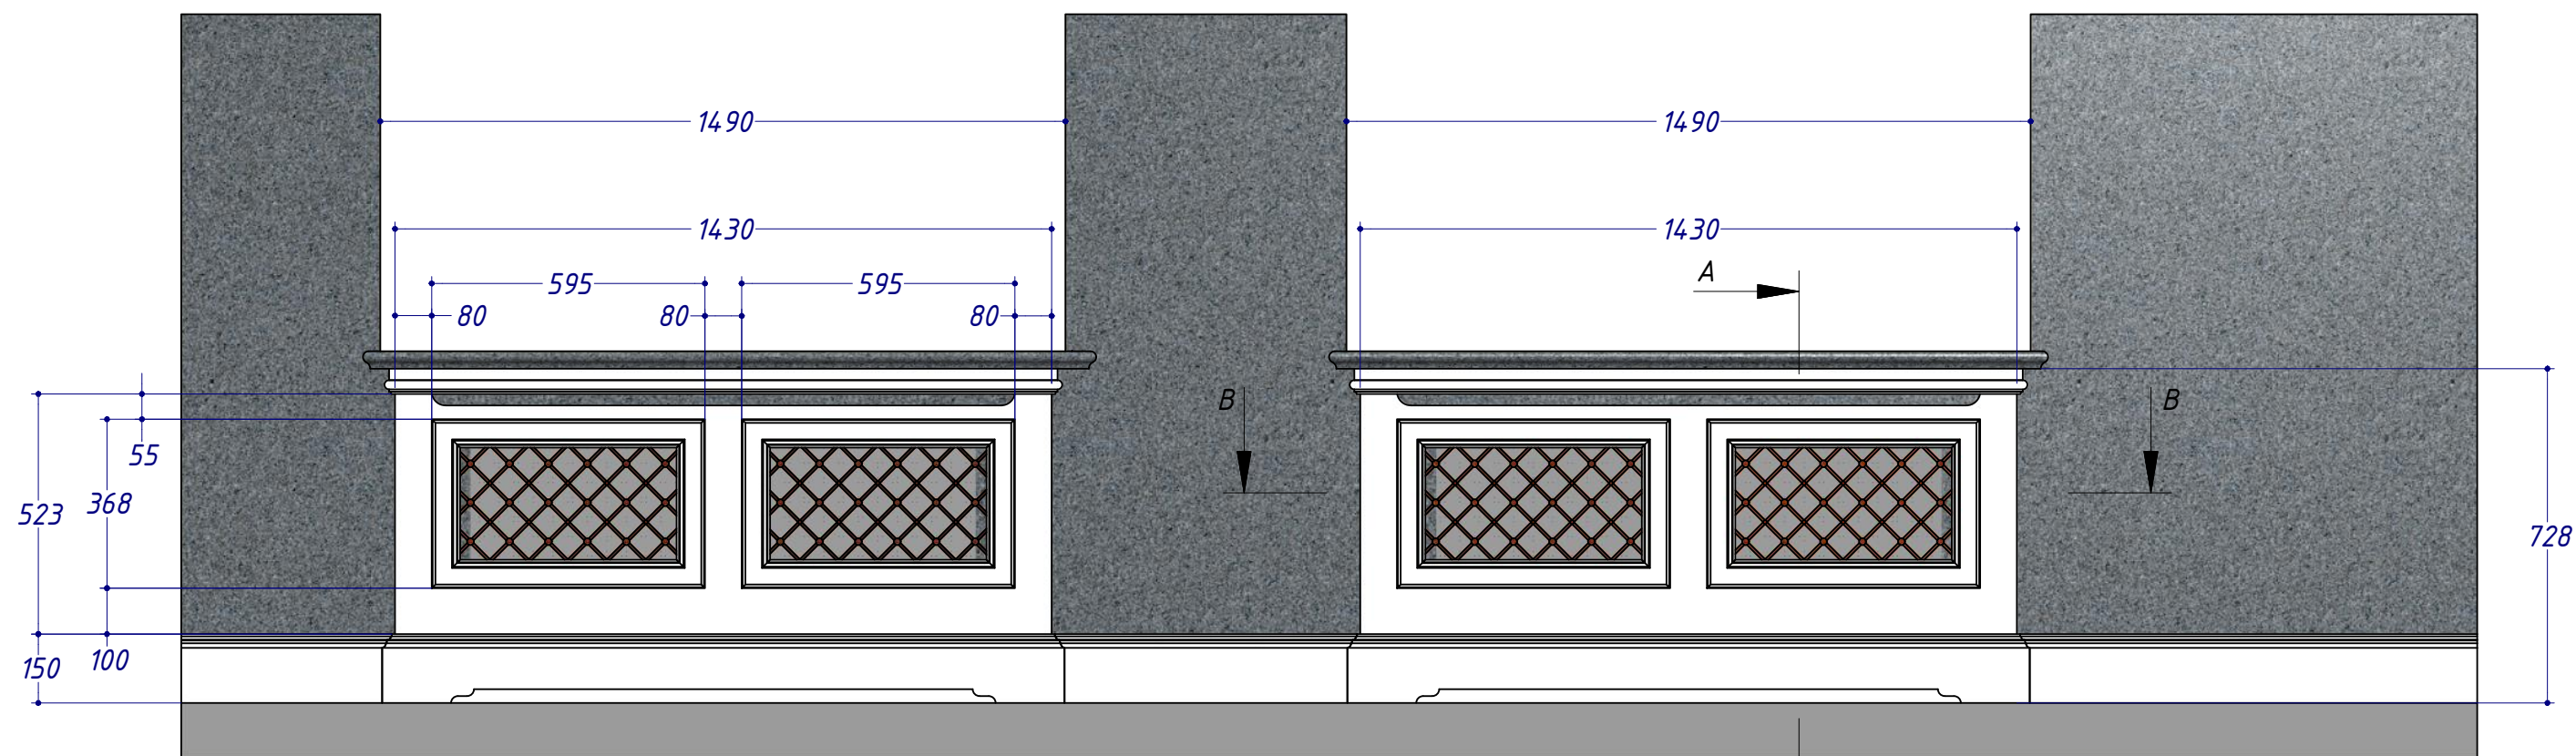

предварительно выполненные
засверловка под крепление плинтусного блока,
монтаж плинтусного блока выполнить совместно
с монтажом плинтуса по стенам

					радиаторные решётки гостиной						
					г.Н.Новгород, ул.Горького, д.77, кв.83						
Изм.	Лист	№ докум.	Подп.	Дата	В работу			Лит.	Лист	Листов	
Разраб.		Поздняков.Н.Н.		09.09.2014						2	6
Пров.											
Н. контр.											
Утв.											

А

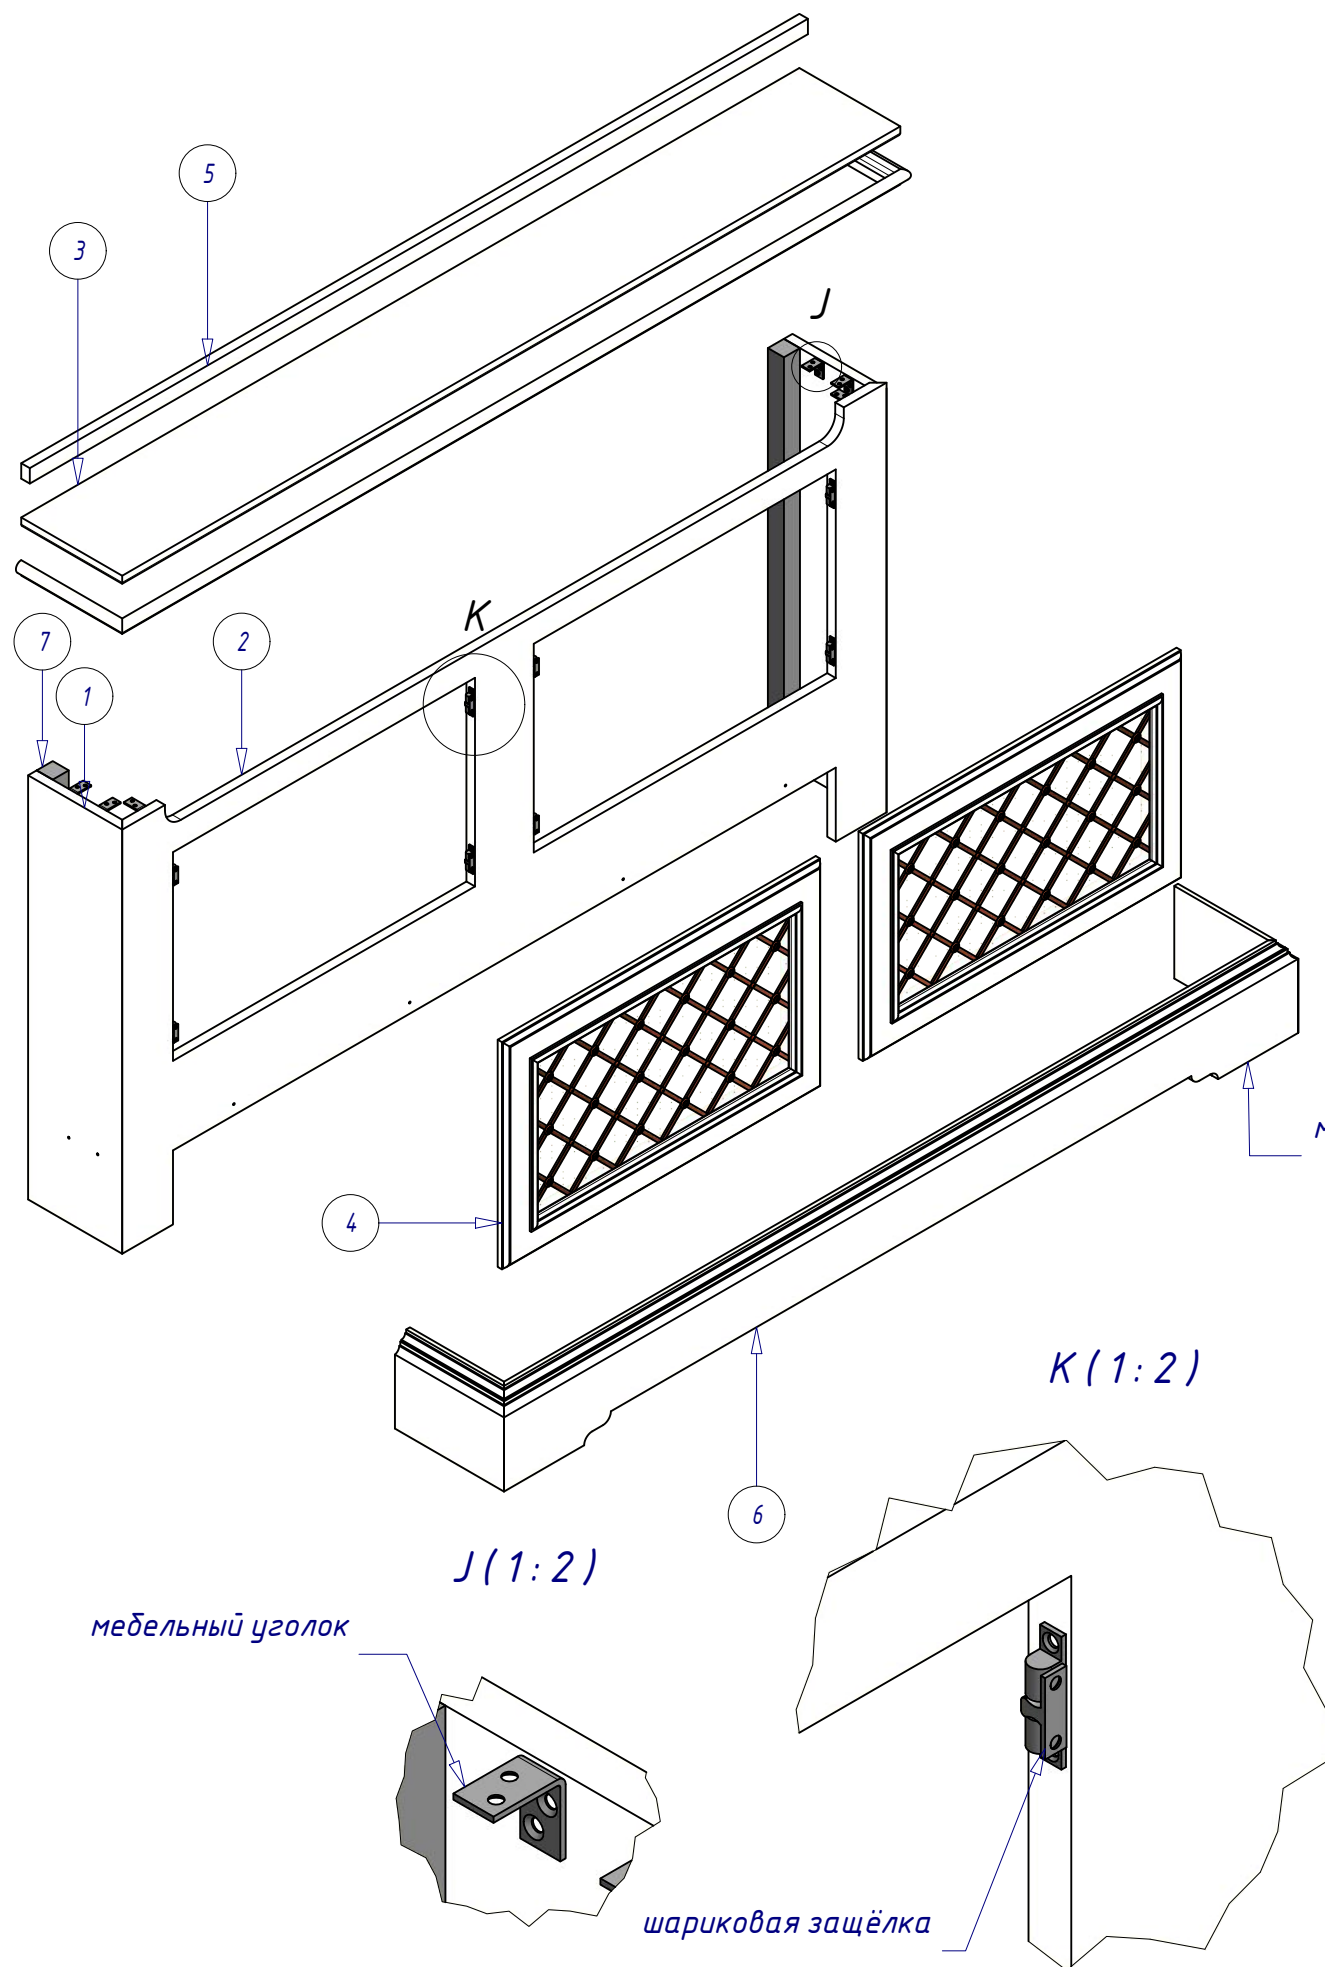

2

1

СПЕЦИФИКАЦИЯ

ПОЗ	ДЛИНА	ШИРИНА	ТОЛЩИНА	КОЛ	МАТЕРИАЛ
1	687 мм	176 мм	16 мм	2	МДФ
2	1430 мм	696 мм	16 мм	1	МДФ
3	1456 мм	189 мм	16 мм	1	МДФ
4	595 мм	368 мм	16 мм	2	МДФ
5	1456 мм	25 мм	16 мм	1	МДФ
6	*Разные*	130 мм	12 мм	1894	МДФ
7	687 мм	30 мм	30 мм	2	Дерево

*-спецификация дана на один экран


А

					радиаторные решётки гостиная		
					г.Н.Новгород, ул.Горького, д.77, кв.83		
Изм.	Лист	№ докум.	Подп.	Дата	В работу		
Разраб.	Поздняков.Н.Н.			09.09.2014			
Пров.							
Н. контр.							
Утв.							
					Лит.	Лист	Листов
						3	6

В работу


1 Копировал

Формат А3

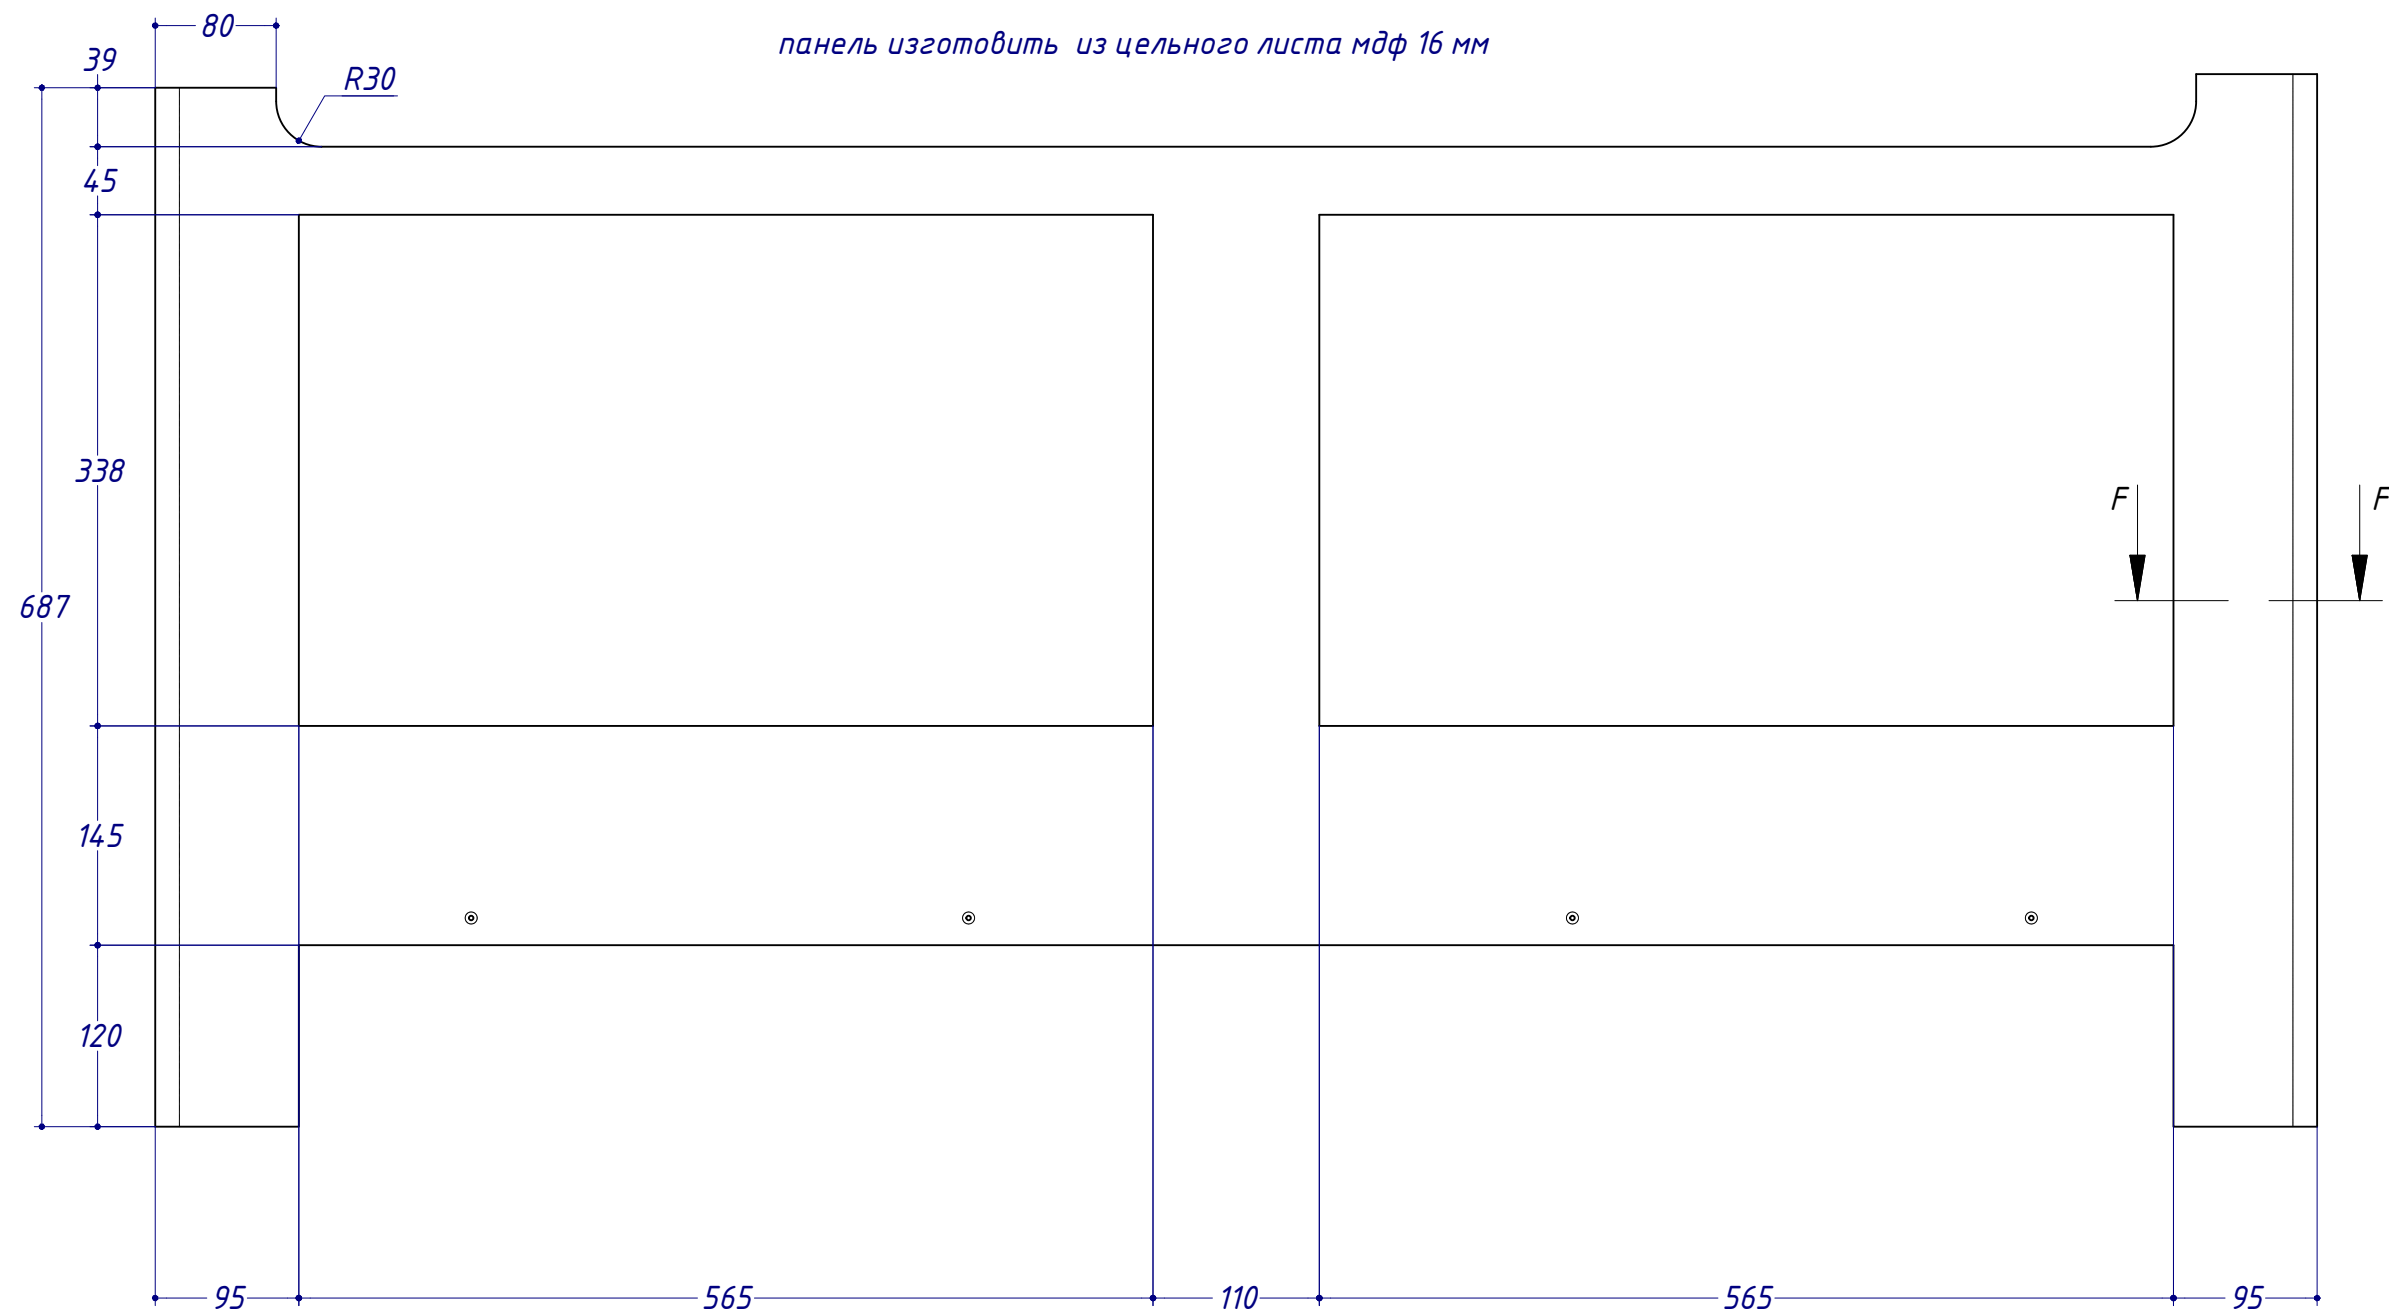


панель изготовить из цельного листа мдф 16 мм

F-F (1:5)

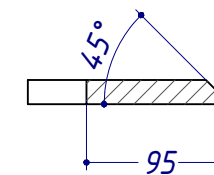

					радиаторные решётки гостинная г.Н.Новгород, ул.Горького, д.77, кв.83		
Изм.	Лист	№ докум.	Подп.	Дата			
Разраб.		Поздняков.Н.Н.		09.09.2014	В работу		
Пров.							
Н. контр.							
Утв.							
					Лит.	Лист	Листов
						4	6

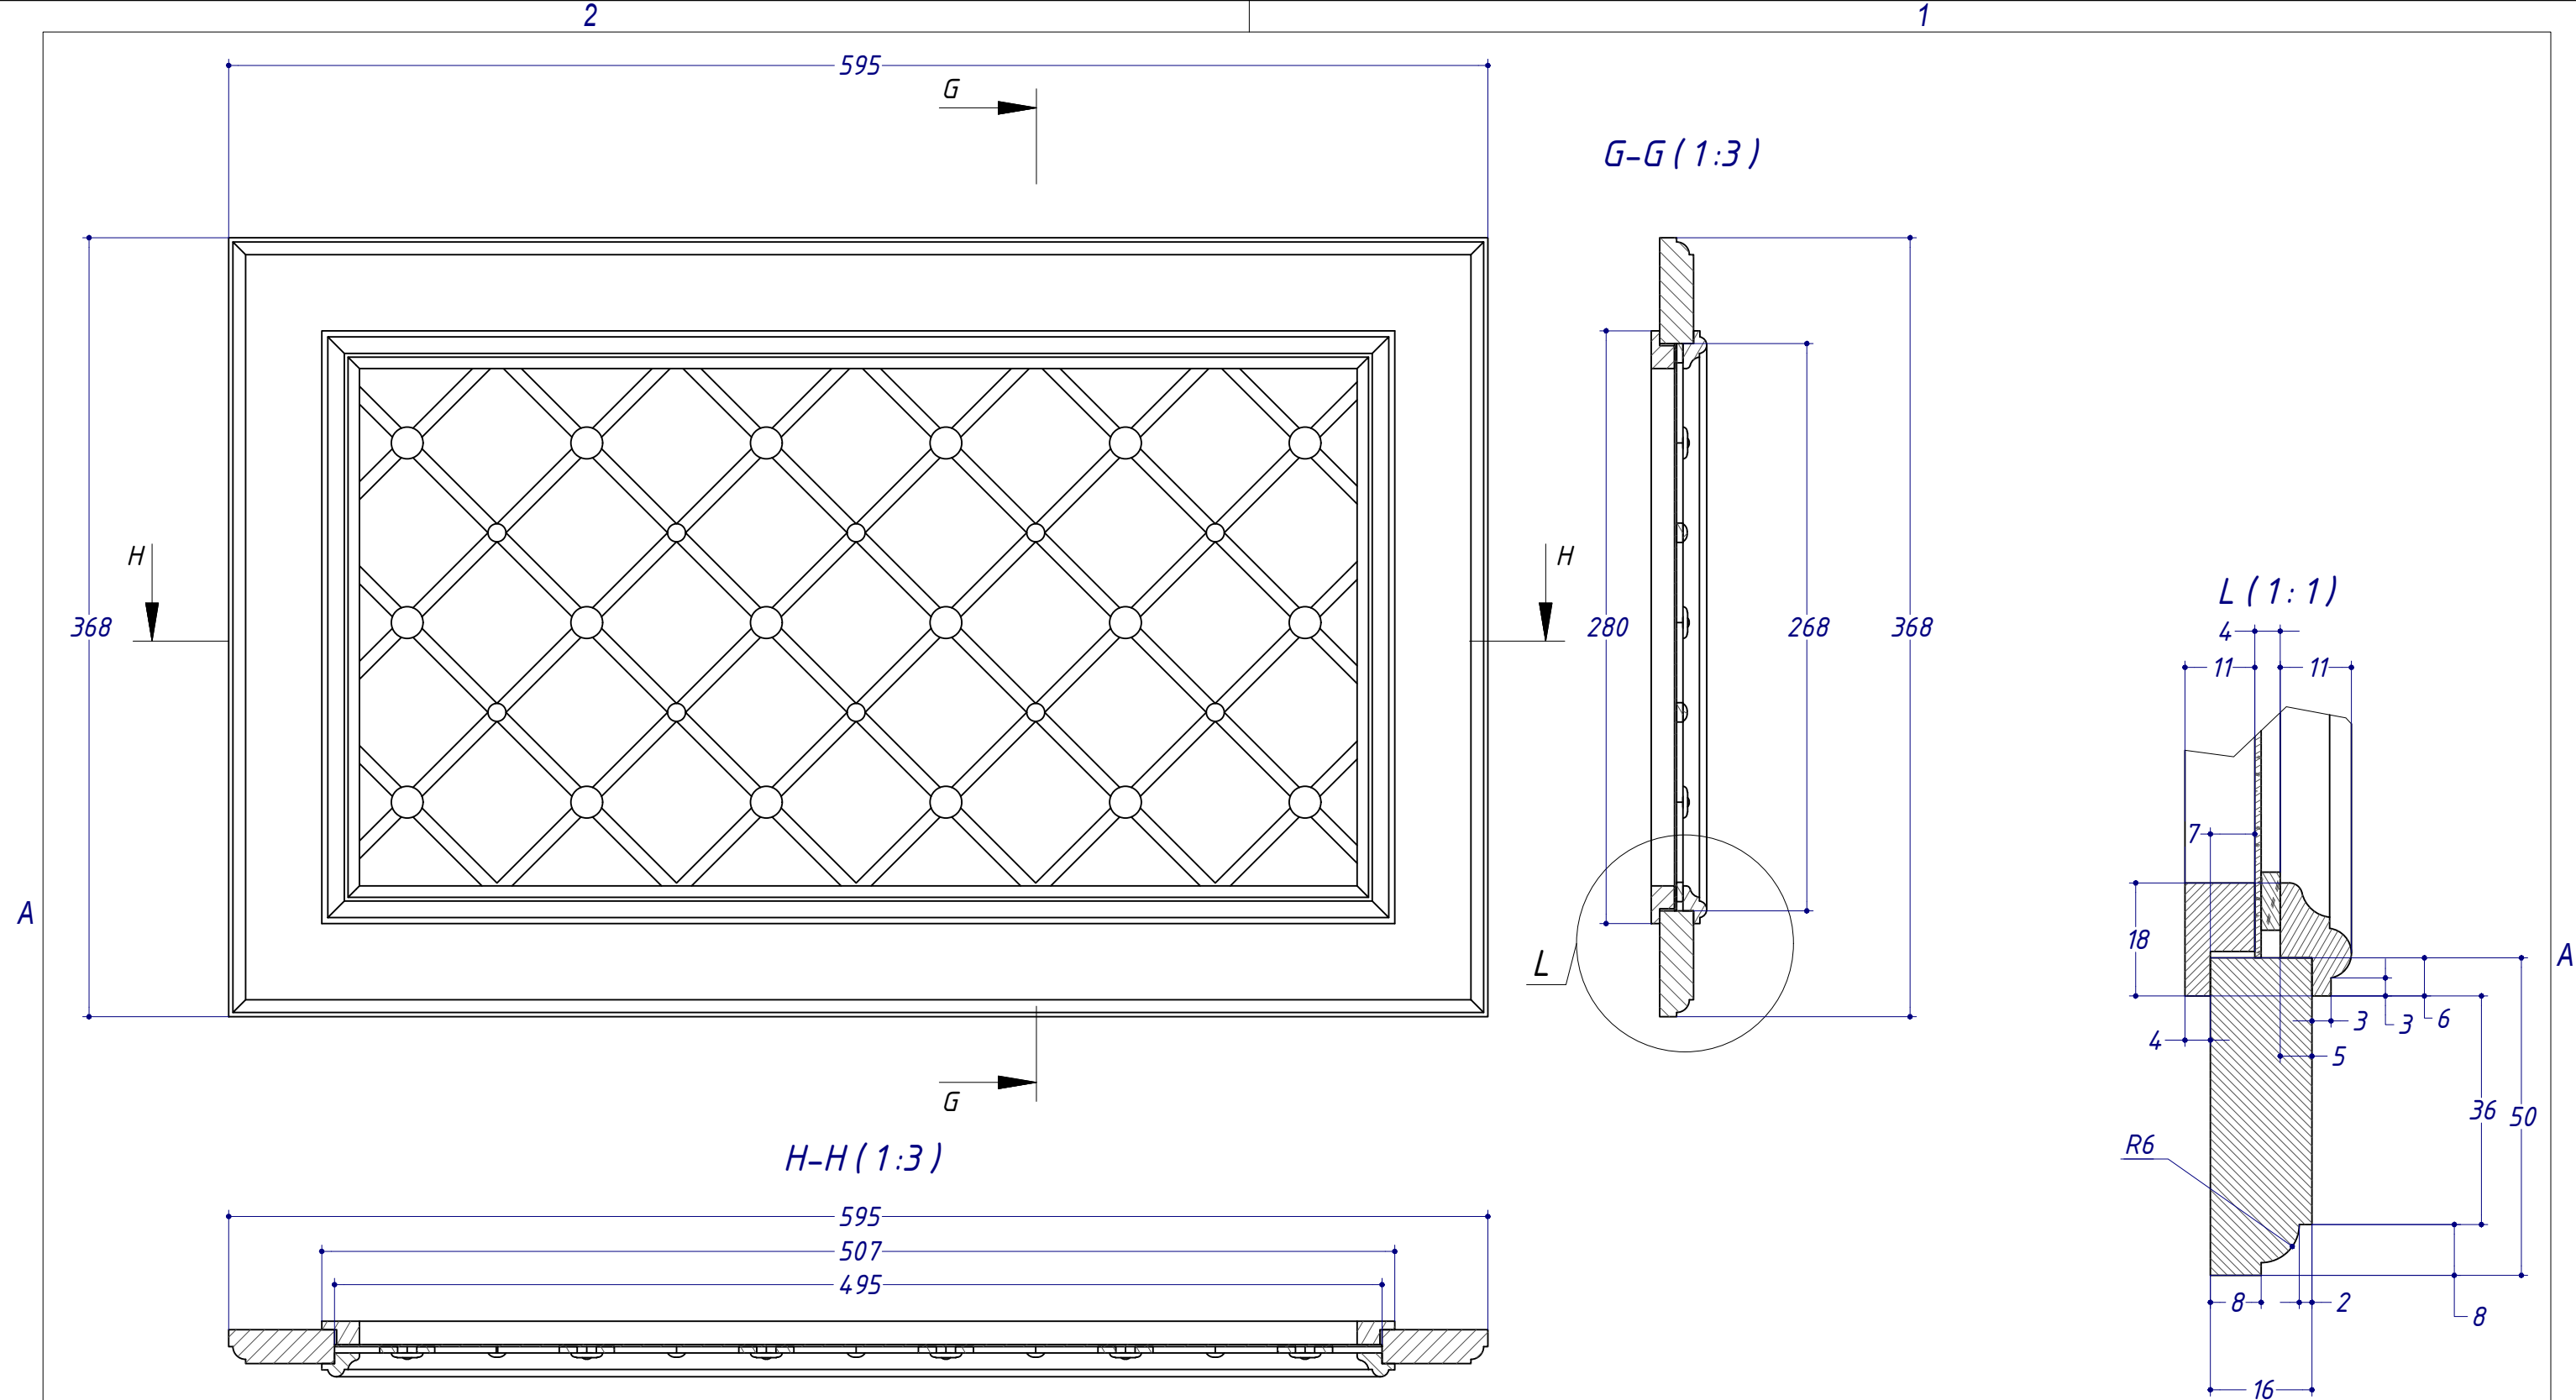

					радиаторные решётки гостинная			
					г.Н.Новгород, ул.Горького, д.77, кв.83			
Изм.	Лист	№ докум.	Подп.	Дата	В работу	Лит.	Лист	Листов
Разраб.		Поздняков.Н.Н.		09.09.2014				
Пров.							5	6
Н. контр.								
Утв.								

