



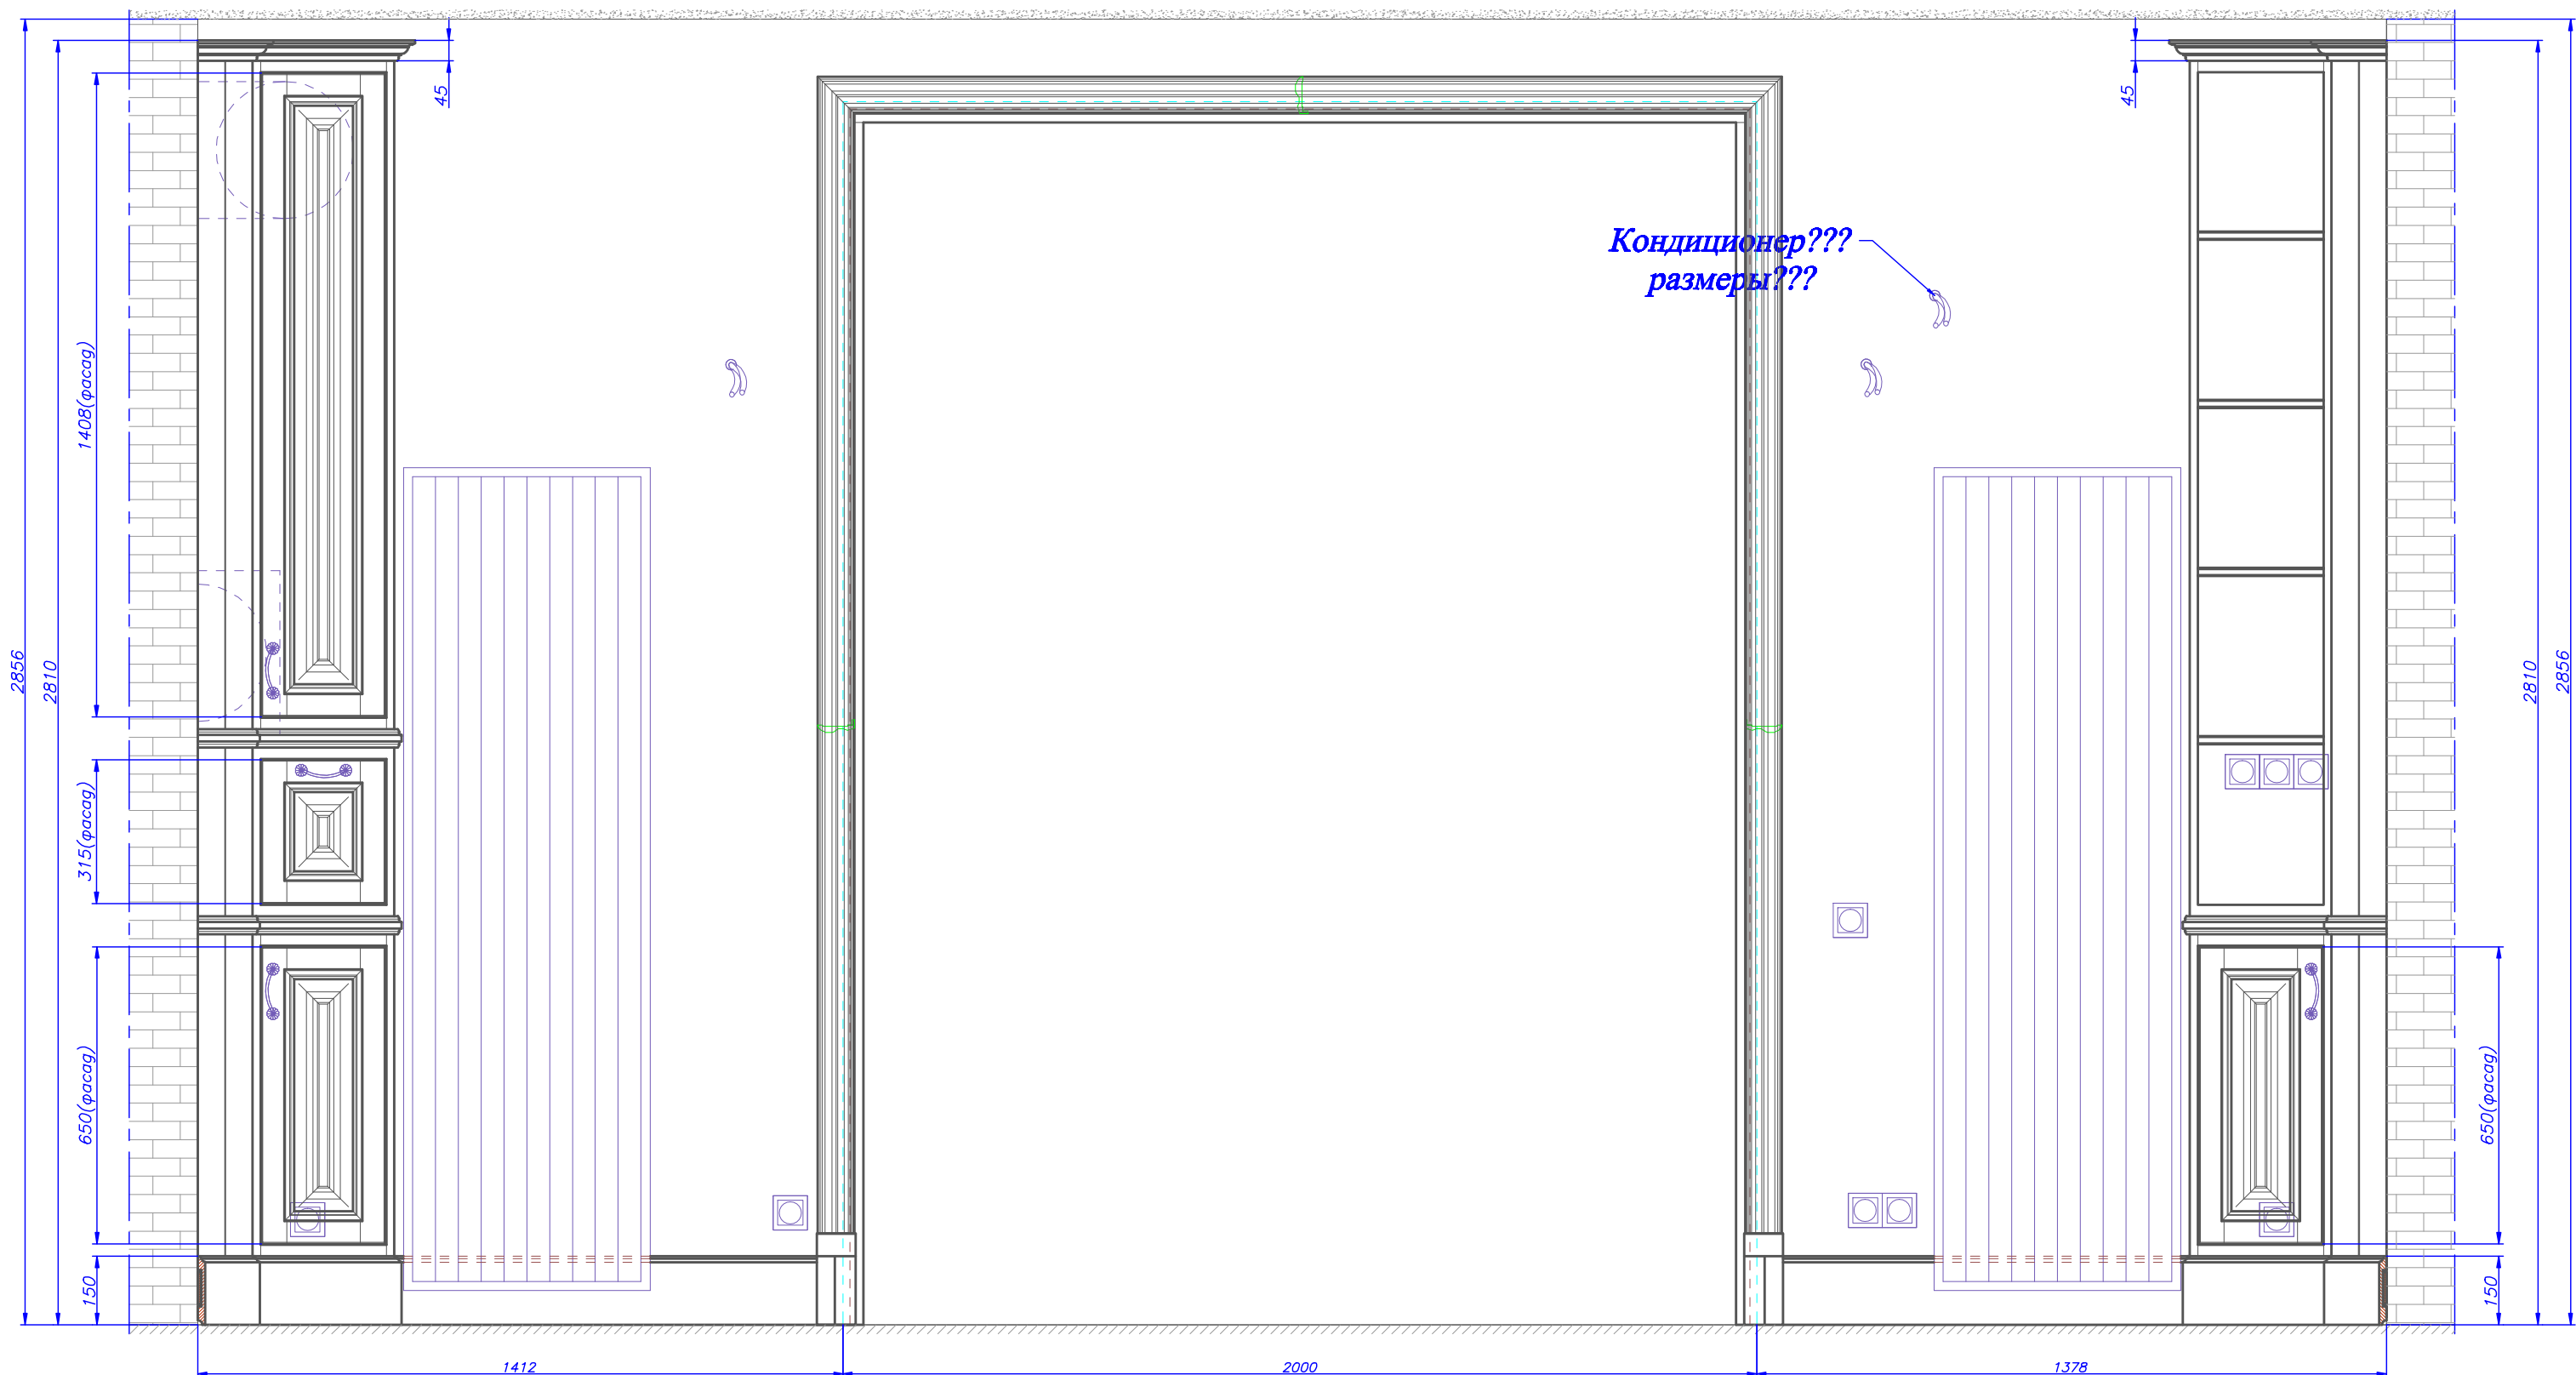


1. Материал : МДФ(гол) + Массив сосны.
2. Финиш : Покраска на производстве , патина, лак. Цвет по образцу.

	Ф.И.О.	Дата	Подпись
Ген. директор	Маркушин А.Г.		
Тех. директор	Вознесенский В.И.		
Архитектор			
Конструктор	Щитов М.В.		
Согласовано			
	Ф.И.О.	Дата	Подпись

Шкафы на балконе при детской девочки

Стадия	Лист	Листов
РД	1	4
г. Нижний Новгород, ул. Горького, дом 77, квартира 83.		
КЛАССИКА СТОЛЯРНЫЕ МАСТЕРСКИЕ		

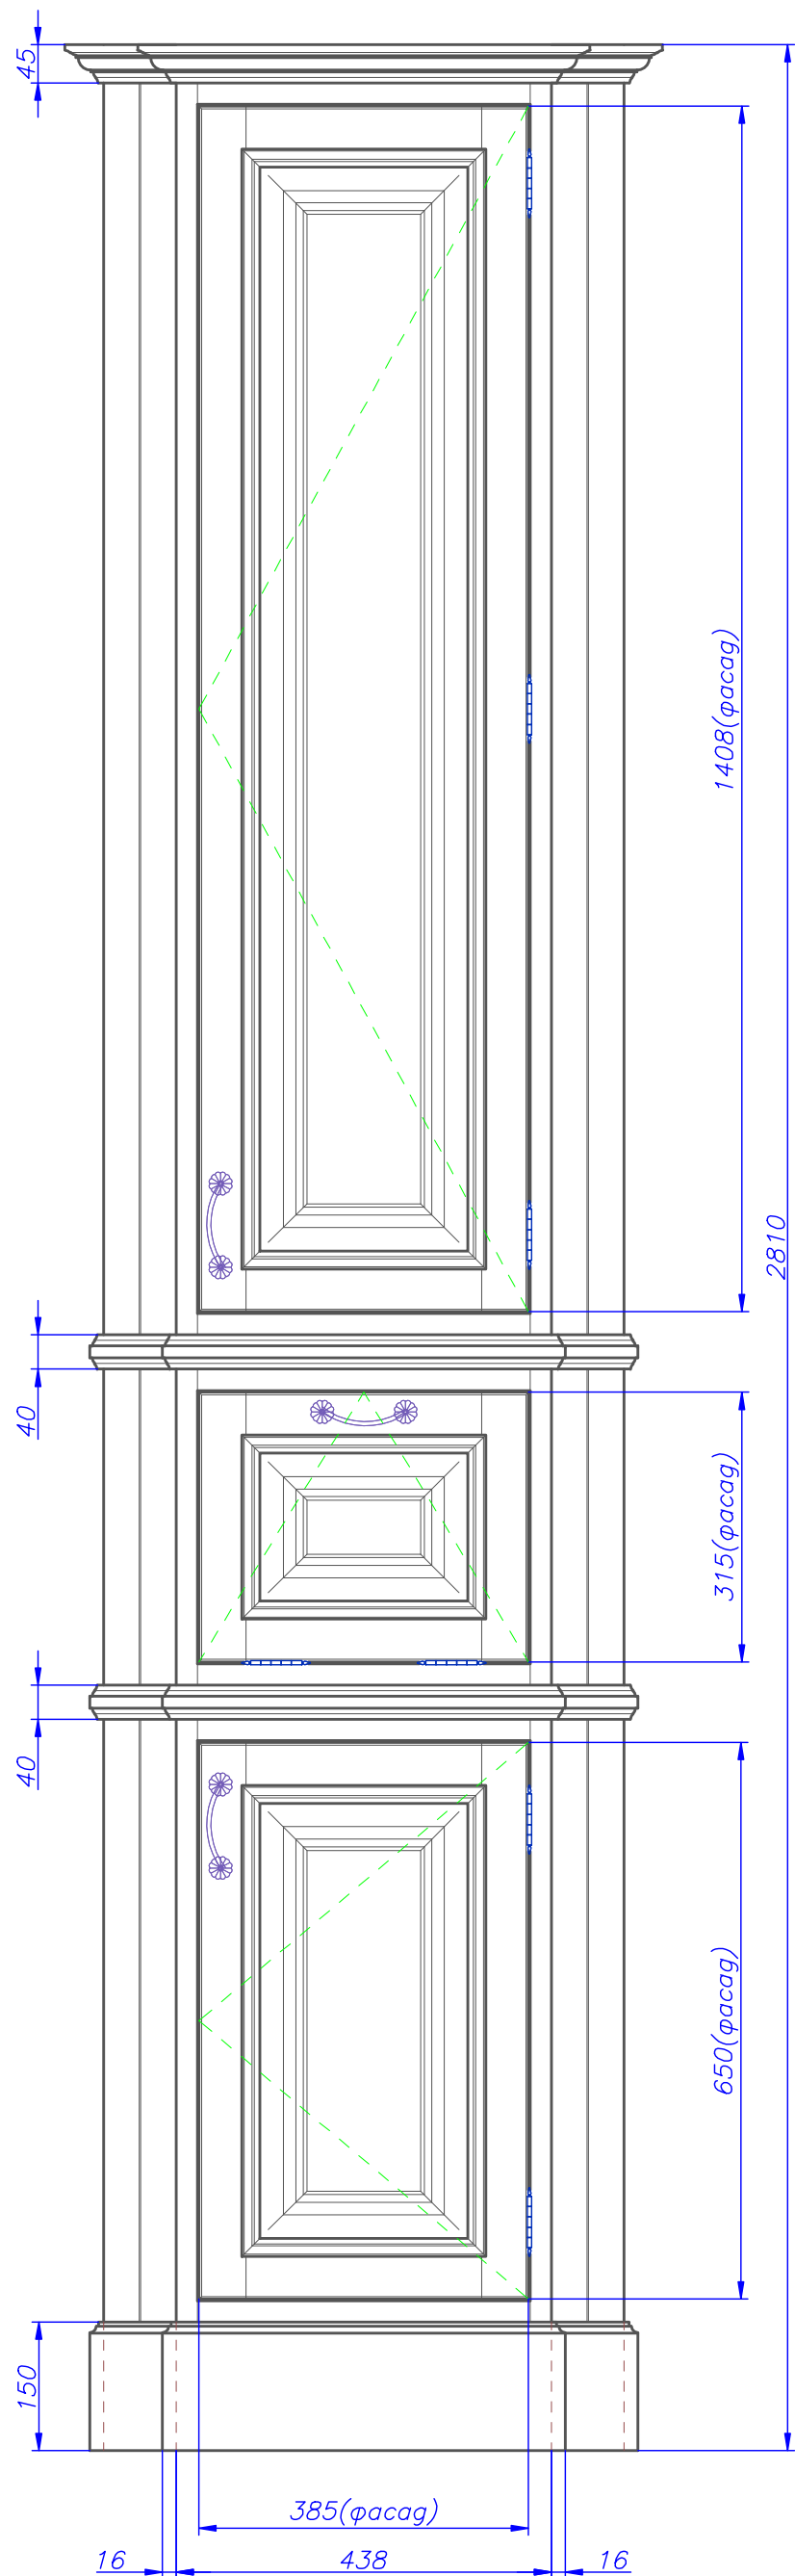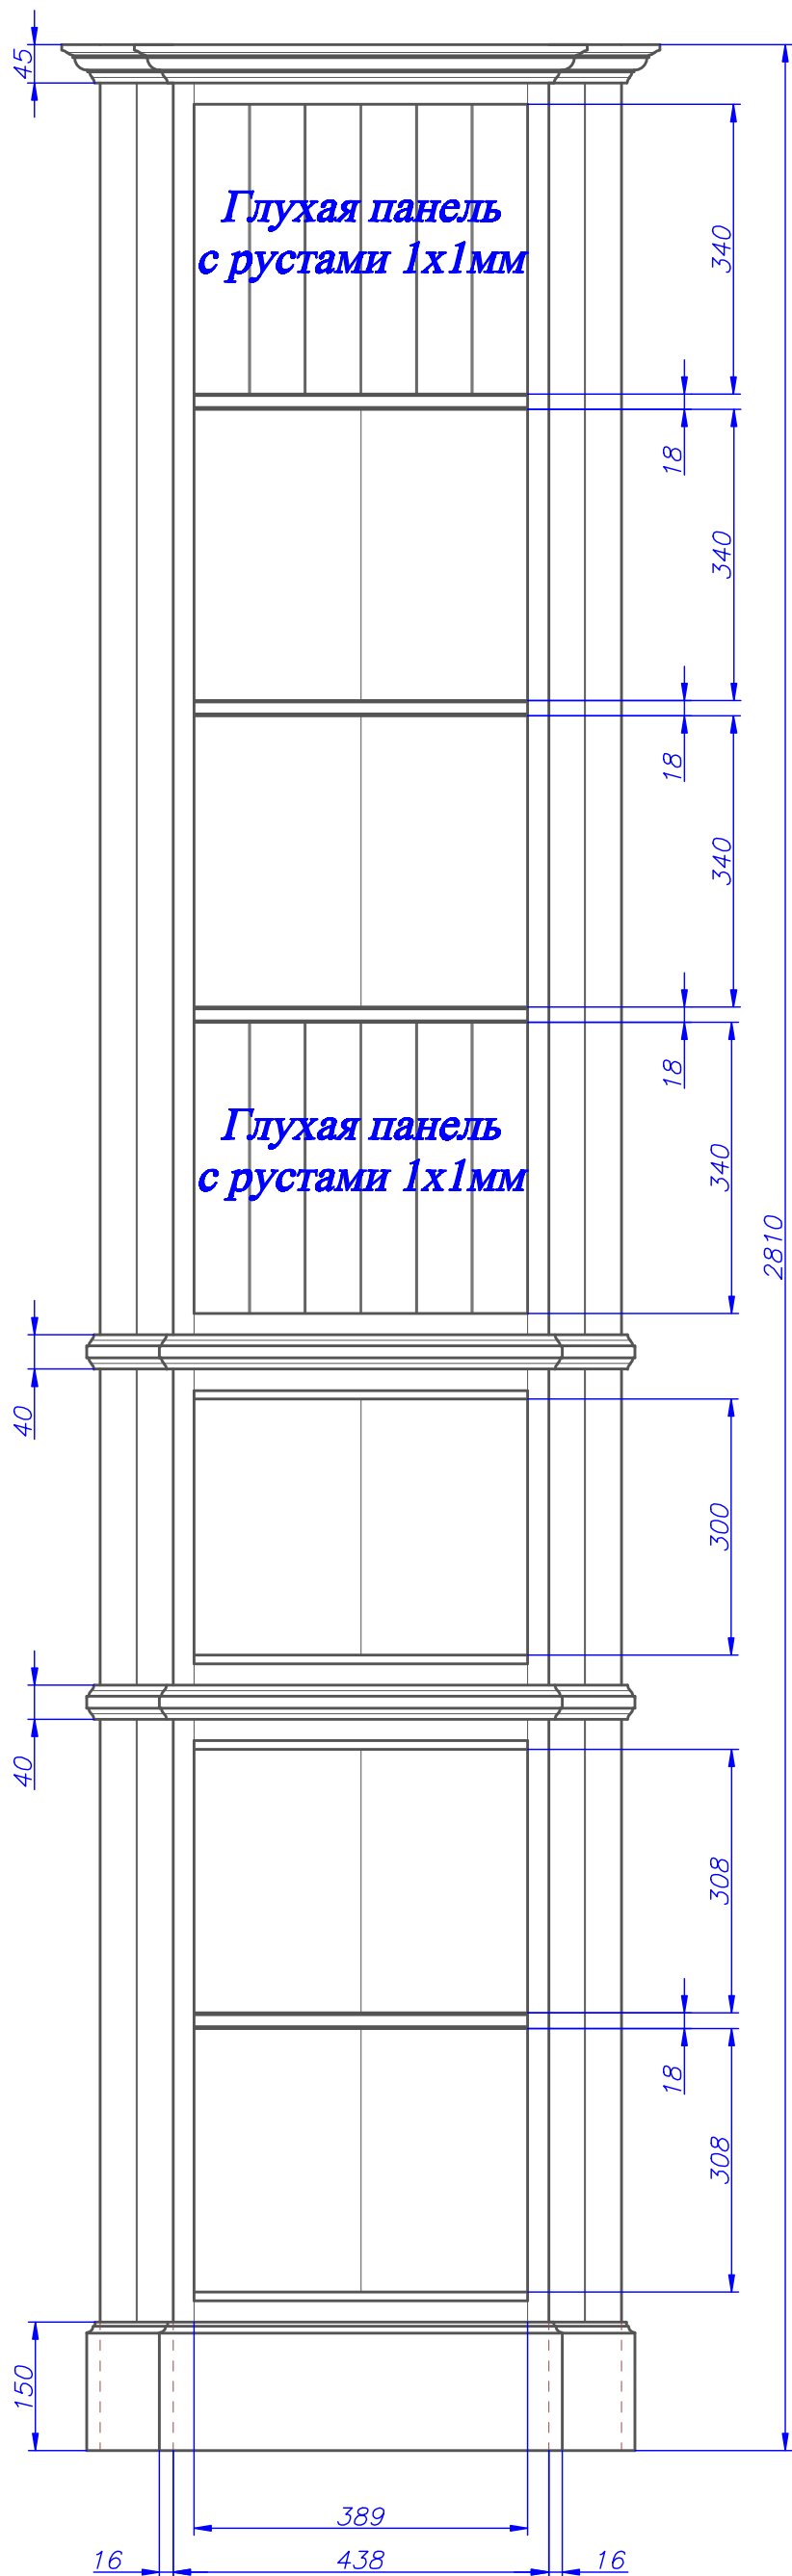

1. Материал : МДФ(гол) + Массив сосны.
2. Финиш : Покраска на производстве ,пatina,лак.
Цвет по образцу.

	Ф.И.О.	Дата	Подпись
Ген.директор	Меркулов А.Г.		
Тех.директор	Воскресенский В.Н.		
Архитектор			
Конструктор	Щипов М.В.		
Согласовано			
	Ф.И.О.	Дата	Подпись



Внешний Вид и Вид без фасадов

Шкаф на балконе слева

г. Нижний Новгород, ул. Горького,
дом 77,квартира 83.

Стадия	Лист	Листов
РД	3	



КЛАССИКА
СТОЛЯРНЫЕ МАСТЕРСКИЕ

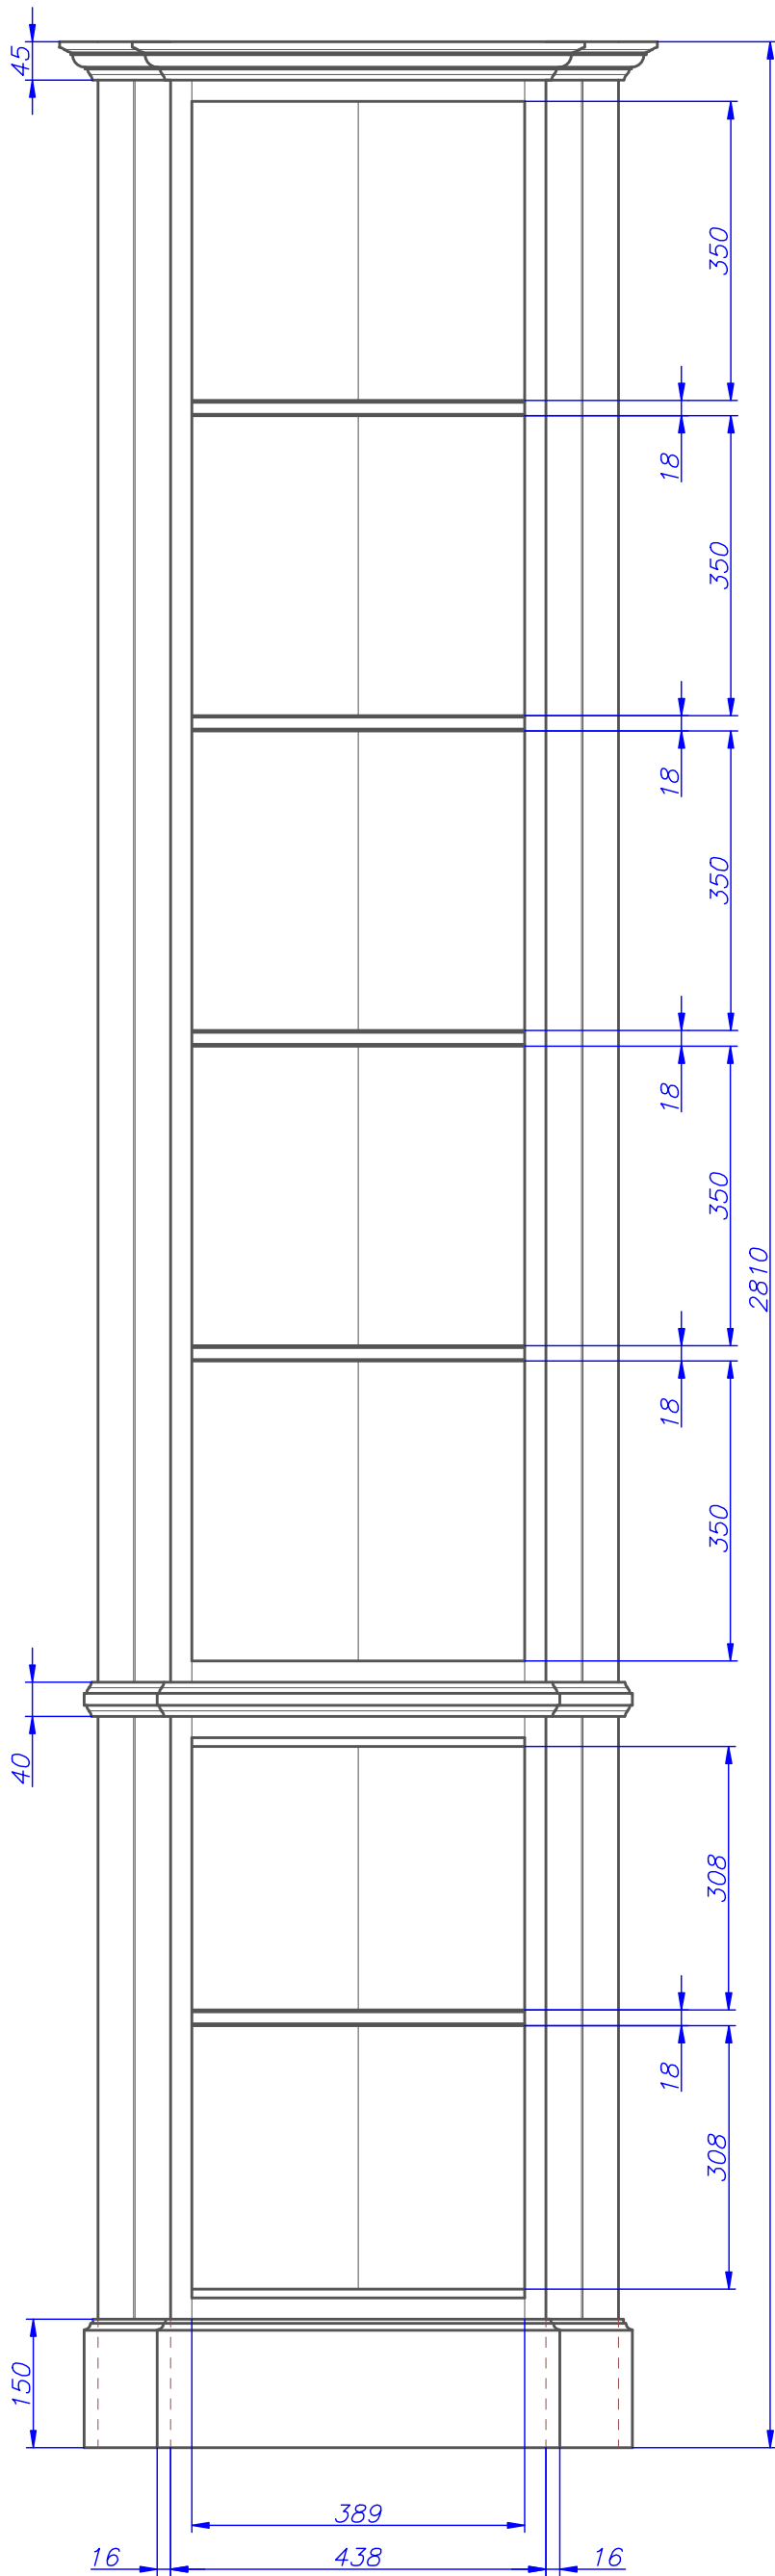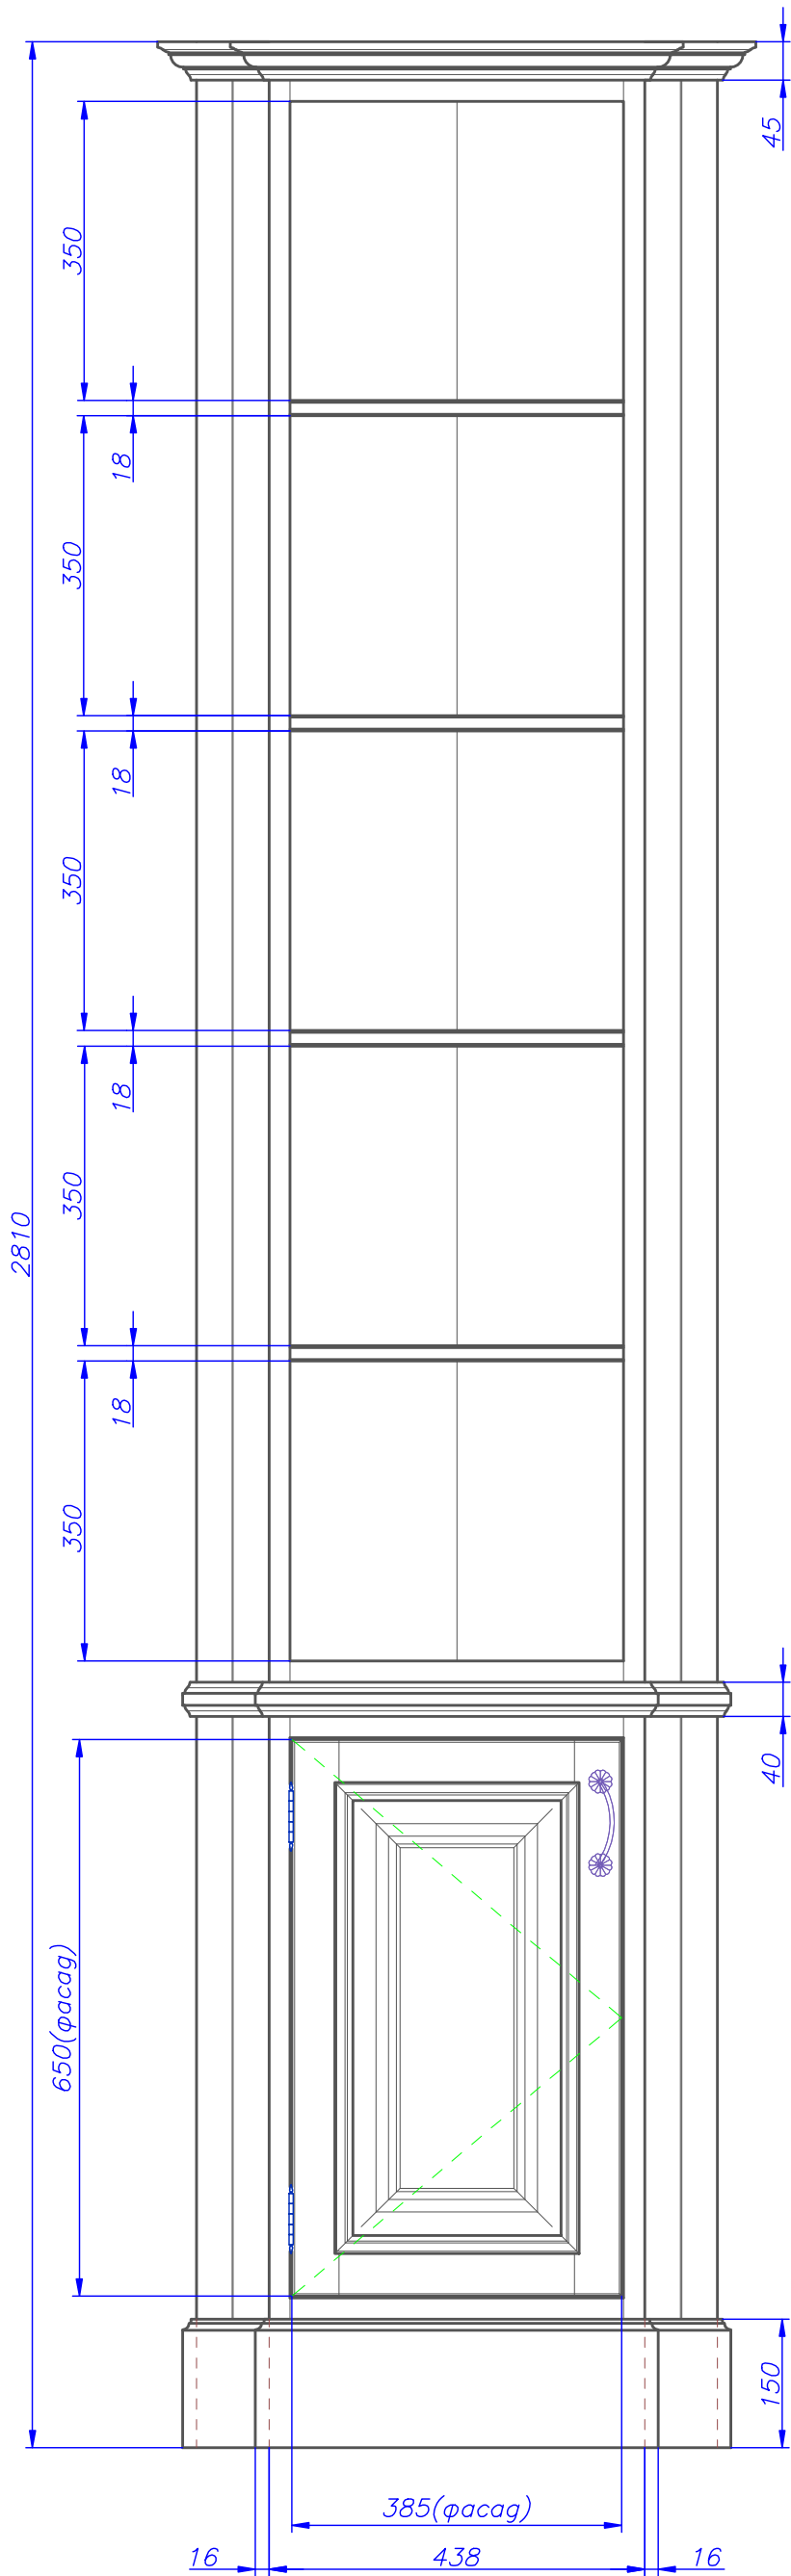

1. Материал : МДФ(гол) + Массив сосны.
2. Финиш : Покраска на производстве ,пatina,лак.
Цвет по образцу.

	Ф.И.О.	Дата	Подпись						
Ген.директор	Меркулов А.Г.			<i>Внешний Вид и Вид без фасадов</i>					
Тех.директор	Воскресенский В.Н.								
Архитектор									
Конструктор	Щипов М.В.								
Согласовано				<i>Шкаф на балконе справа</i>		Стадия	Лист	Листов	
	Ф.И.О.	Дата	Подпись			РД	4		
				<i>г. Нижний Новгород, ул. Горького, дом 77,квартира 83.</i>				КЛАССИКА СТОЛЯРНЫЕ МАСТЕРСКИЕ	

Вид со стороны детской девочки

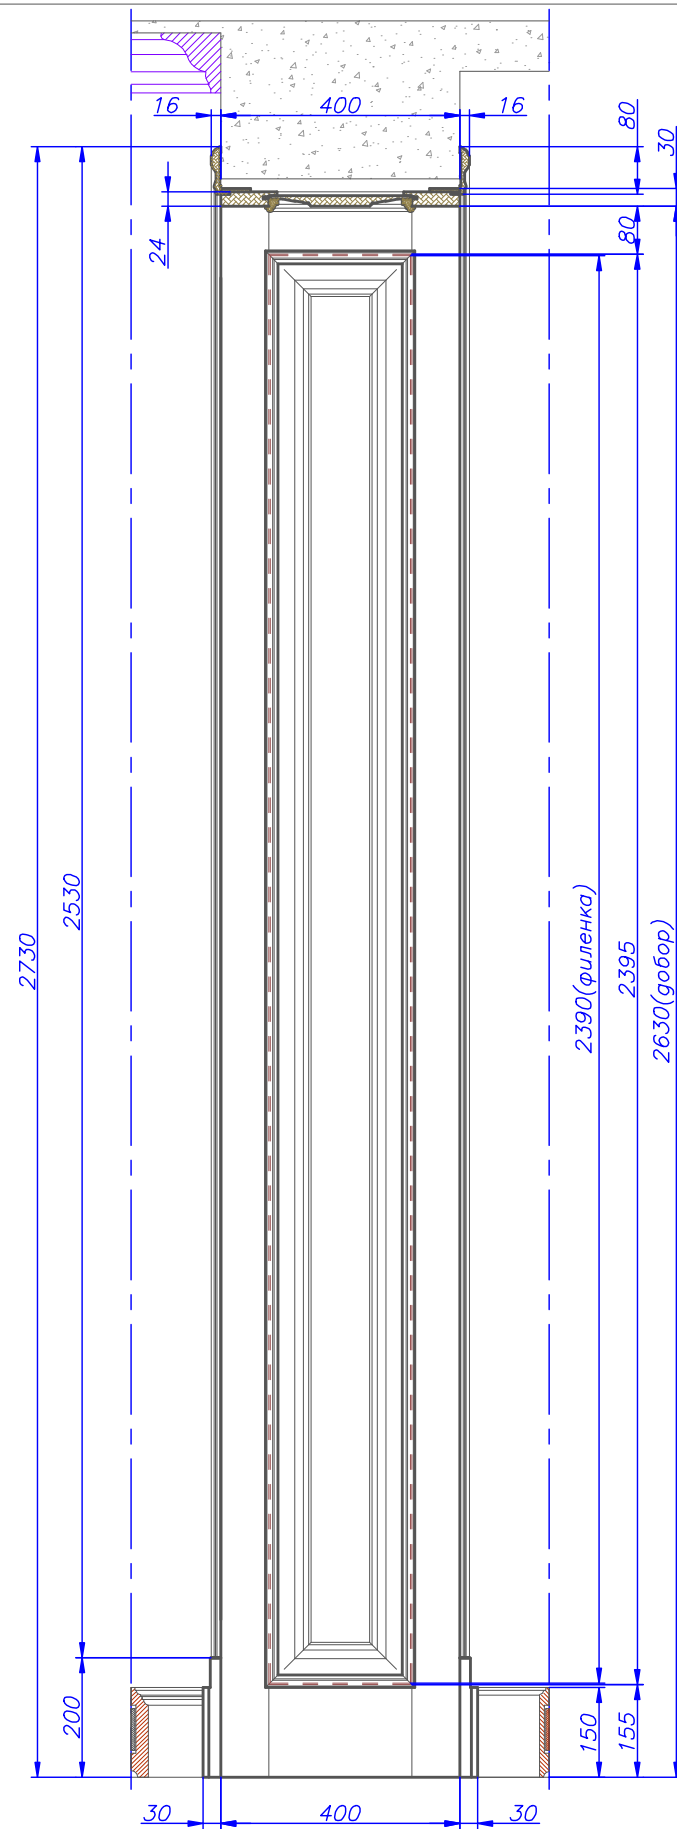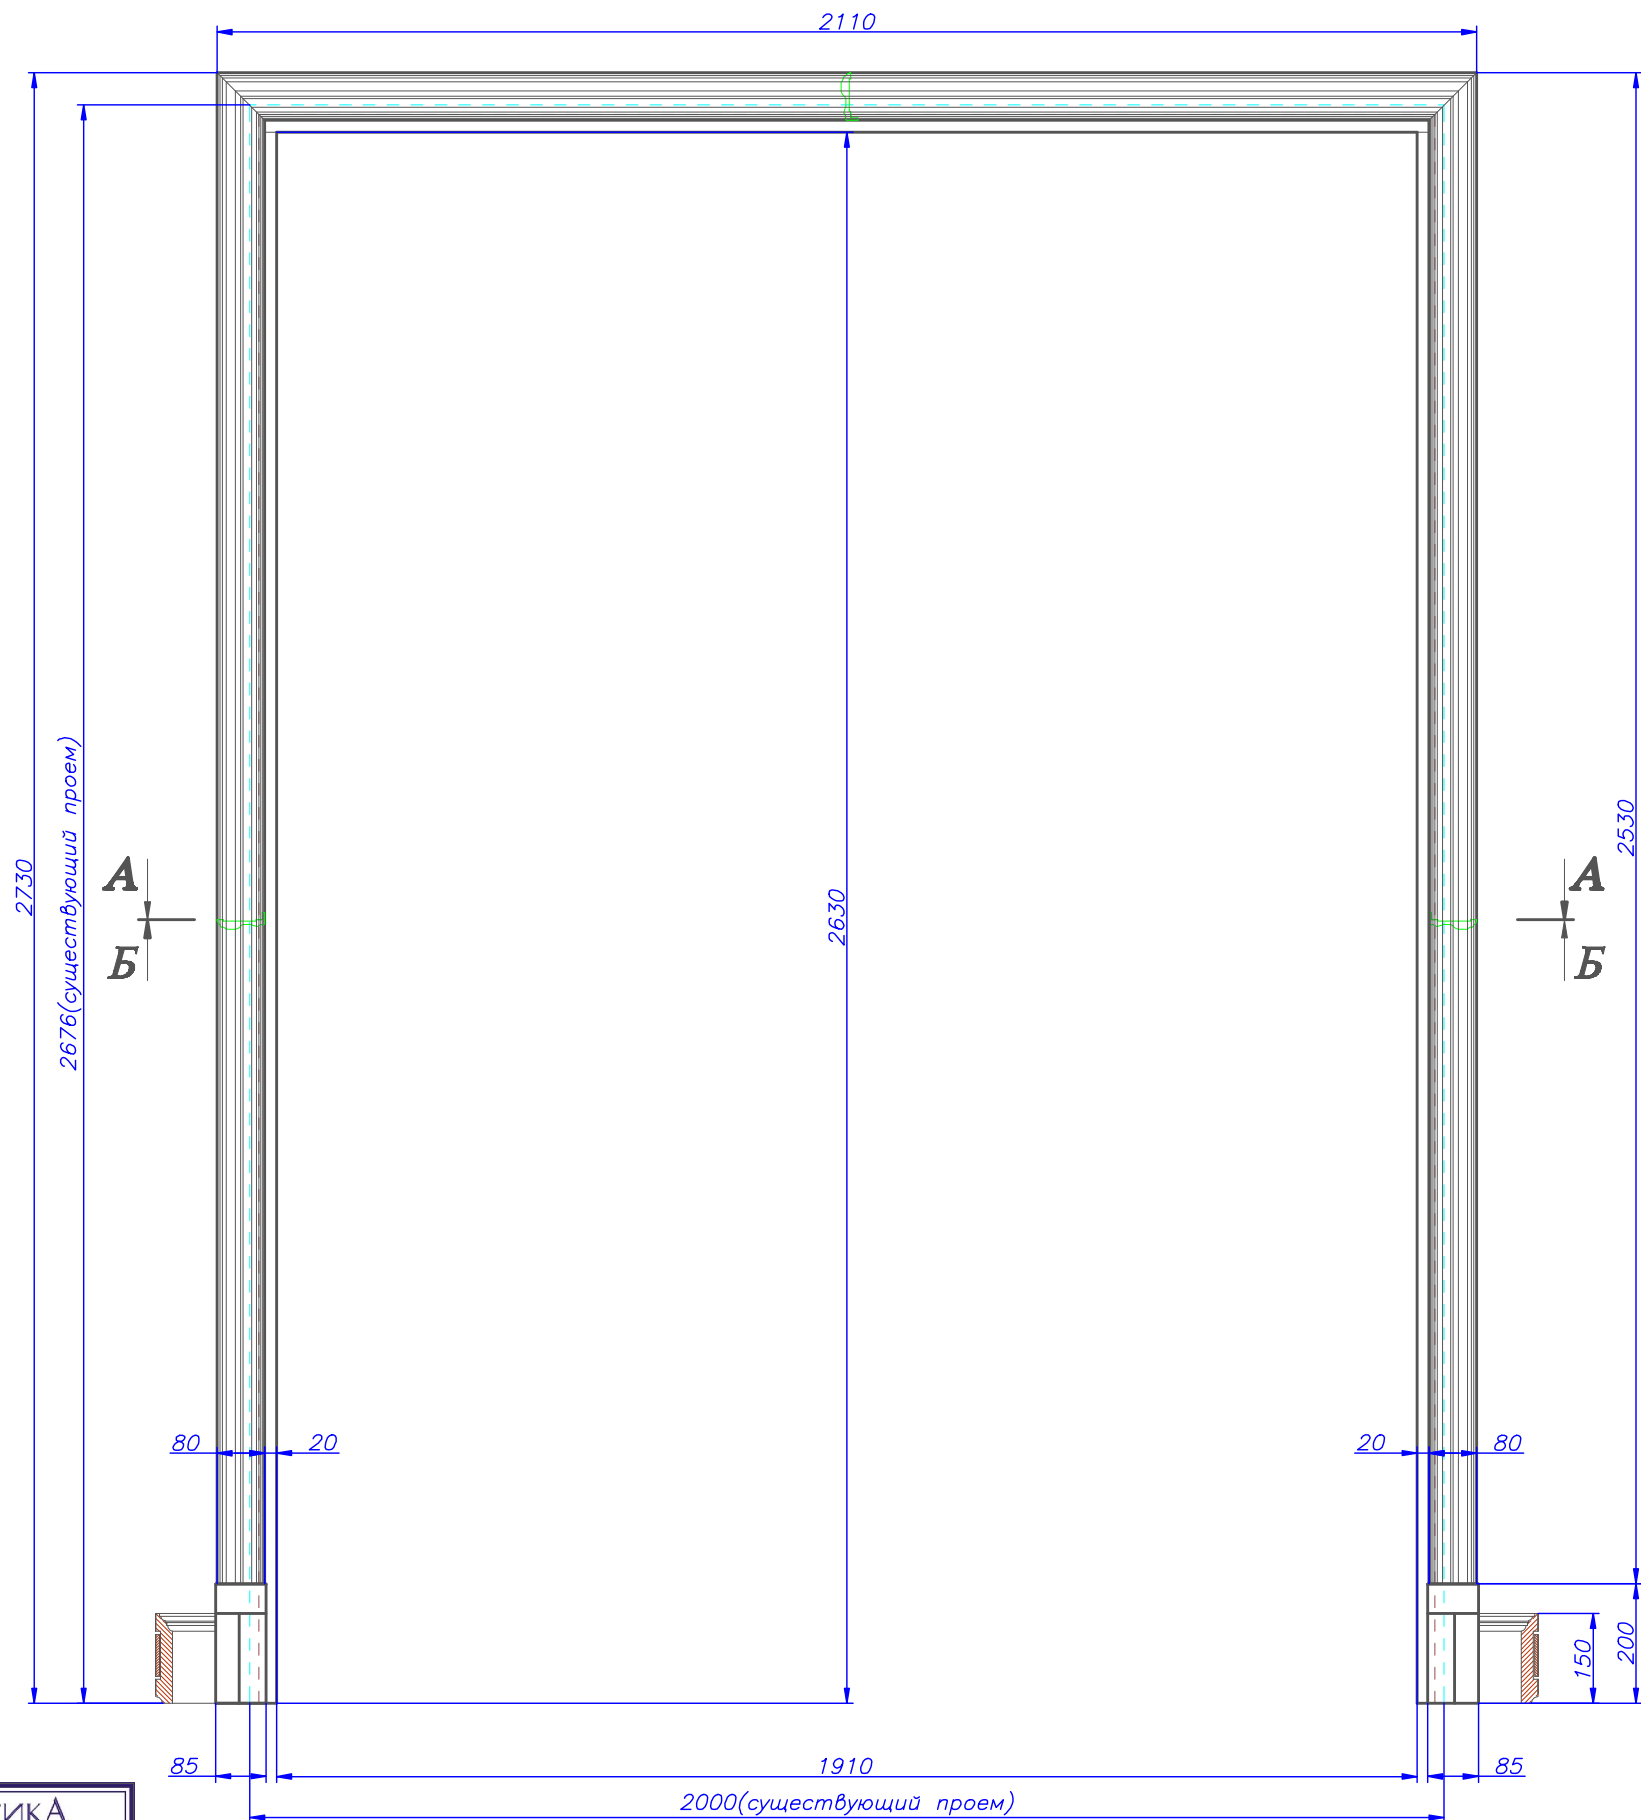

	Ф.И.О.	Дата	Подпись
Ген. директор	Моргунов А.Г.		
Тех. директор	Васильевский В.Н.		
Архитектор			
	Ф.И.О.	Дата	Подпись

Портал в детской девочки



Стадия	Лист	Листов
РД	1	2

г. Нижний Новгород, ул. Горького,
дом 77,квартира 83.


КЛАССИКА
СТОЛЯРНЫХ МАСТЕРСКИХ

1. **Материал** : МДФ(гол) +Массив сосны.
2. **Финиш** : Покраска на производстве ,пatina,лак. Цвет по образцу.

Сечение А - А (М 2:1)

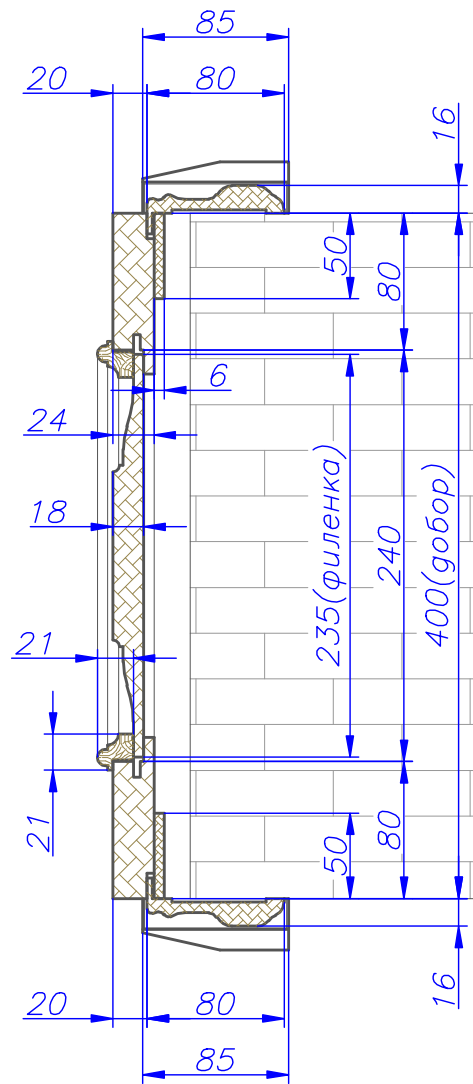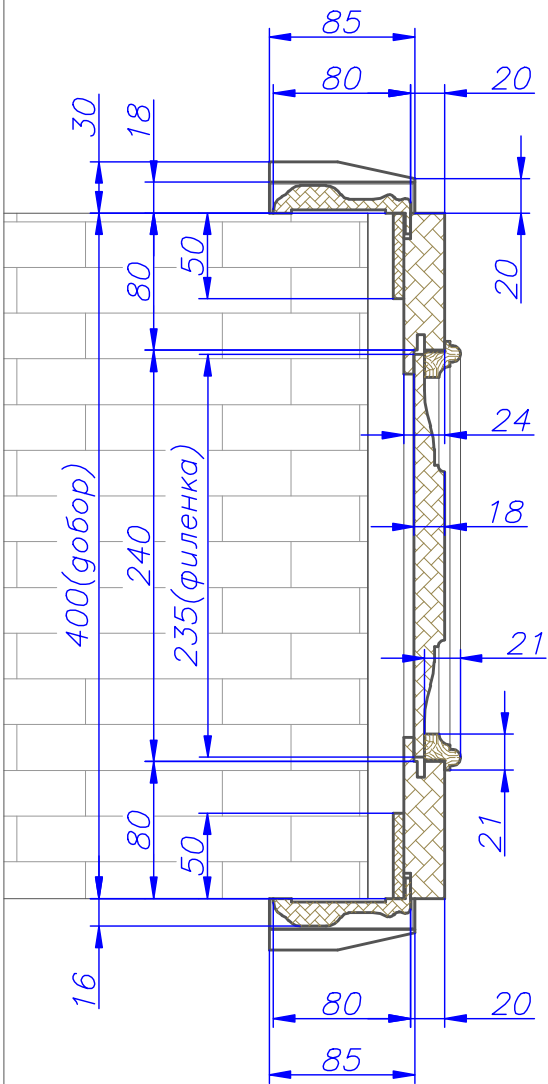

Сечение Б - Б

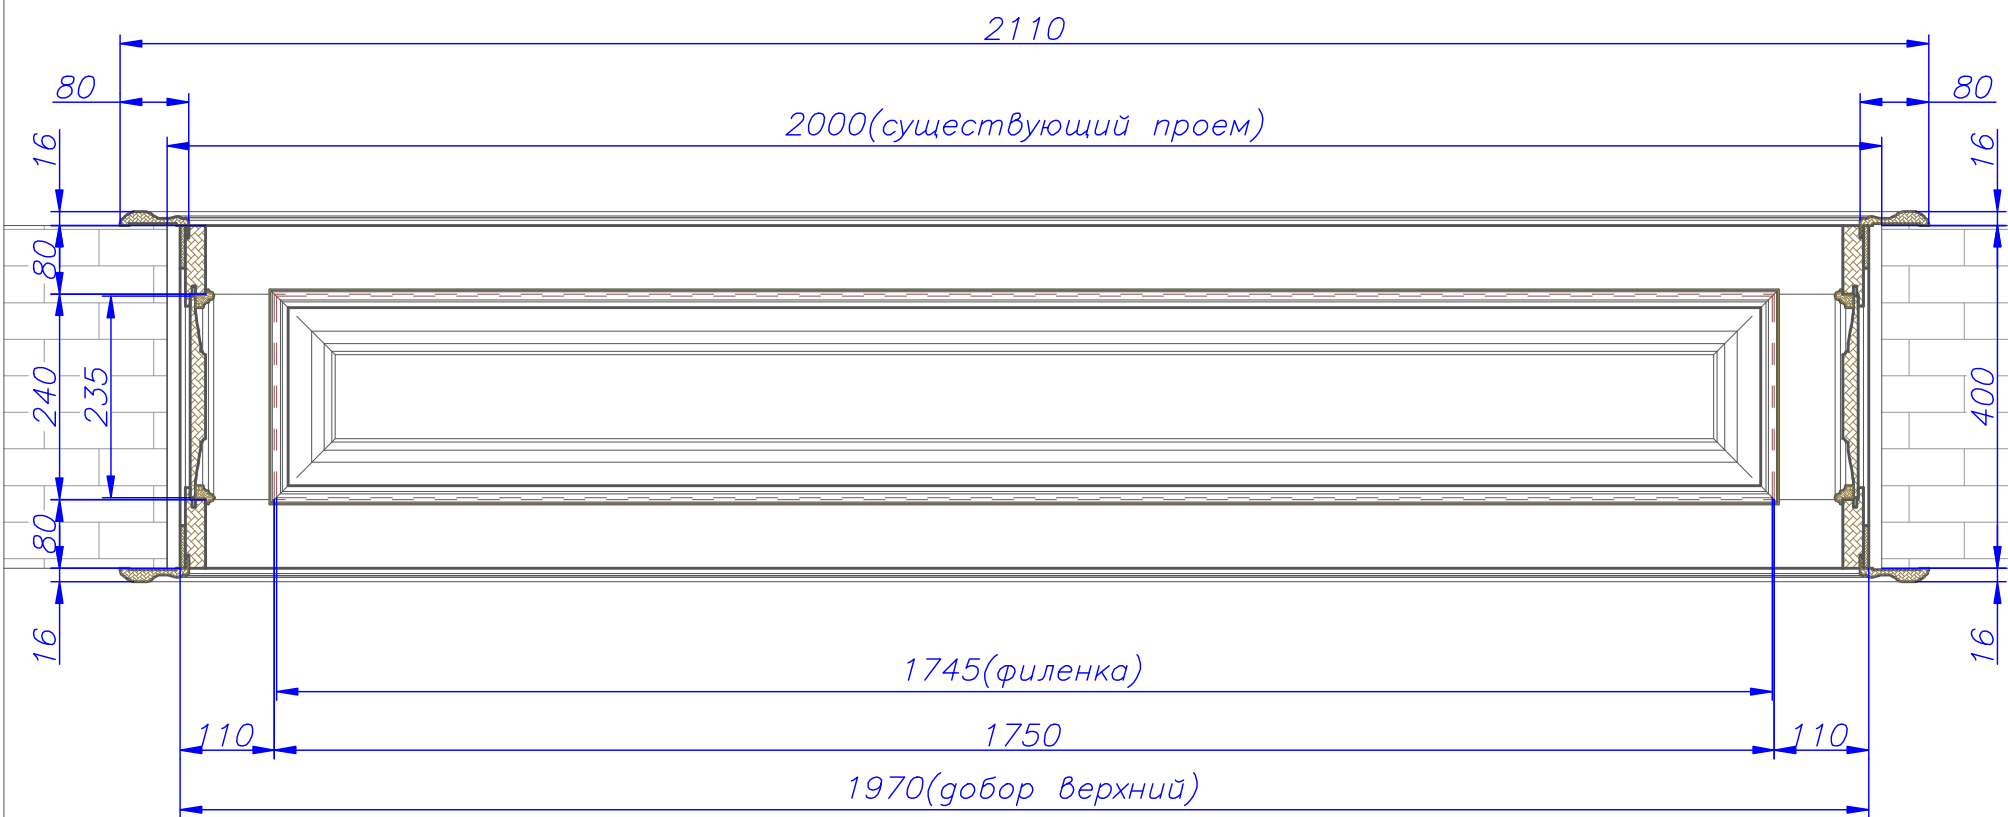

1. Материал : МДФ(гол) + Массив сосны.
2. Финиш : Покраска на производстве , патина , лак.
Цвет по образцу.

	Ф.И.О.	Дата	Подпись	Портал в детской девочки		
Ген.директор	Меркуленков А.Г.					
Тех.директор	Вознесенский В.Н.					
Архитектор						
Конструктор	Щипшев М.В.			г. Нижний Новгород, ул. Горького, дом 77, квартира 83.		
Согласовано						
	Ф.И.О.	Дата	Подпись			
				Стадия	Лист	Листов
				РД	2	2
				КЛАССИКА СТОЛЯРНЫЕ МАСТЕРСКИЕ		