


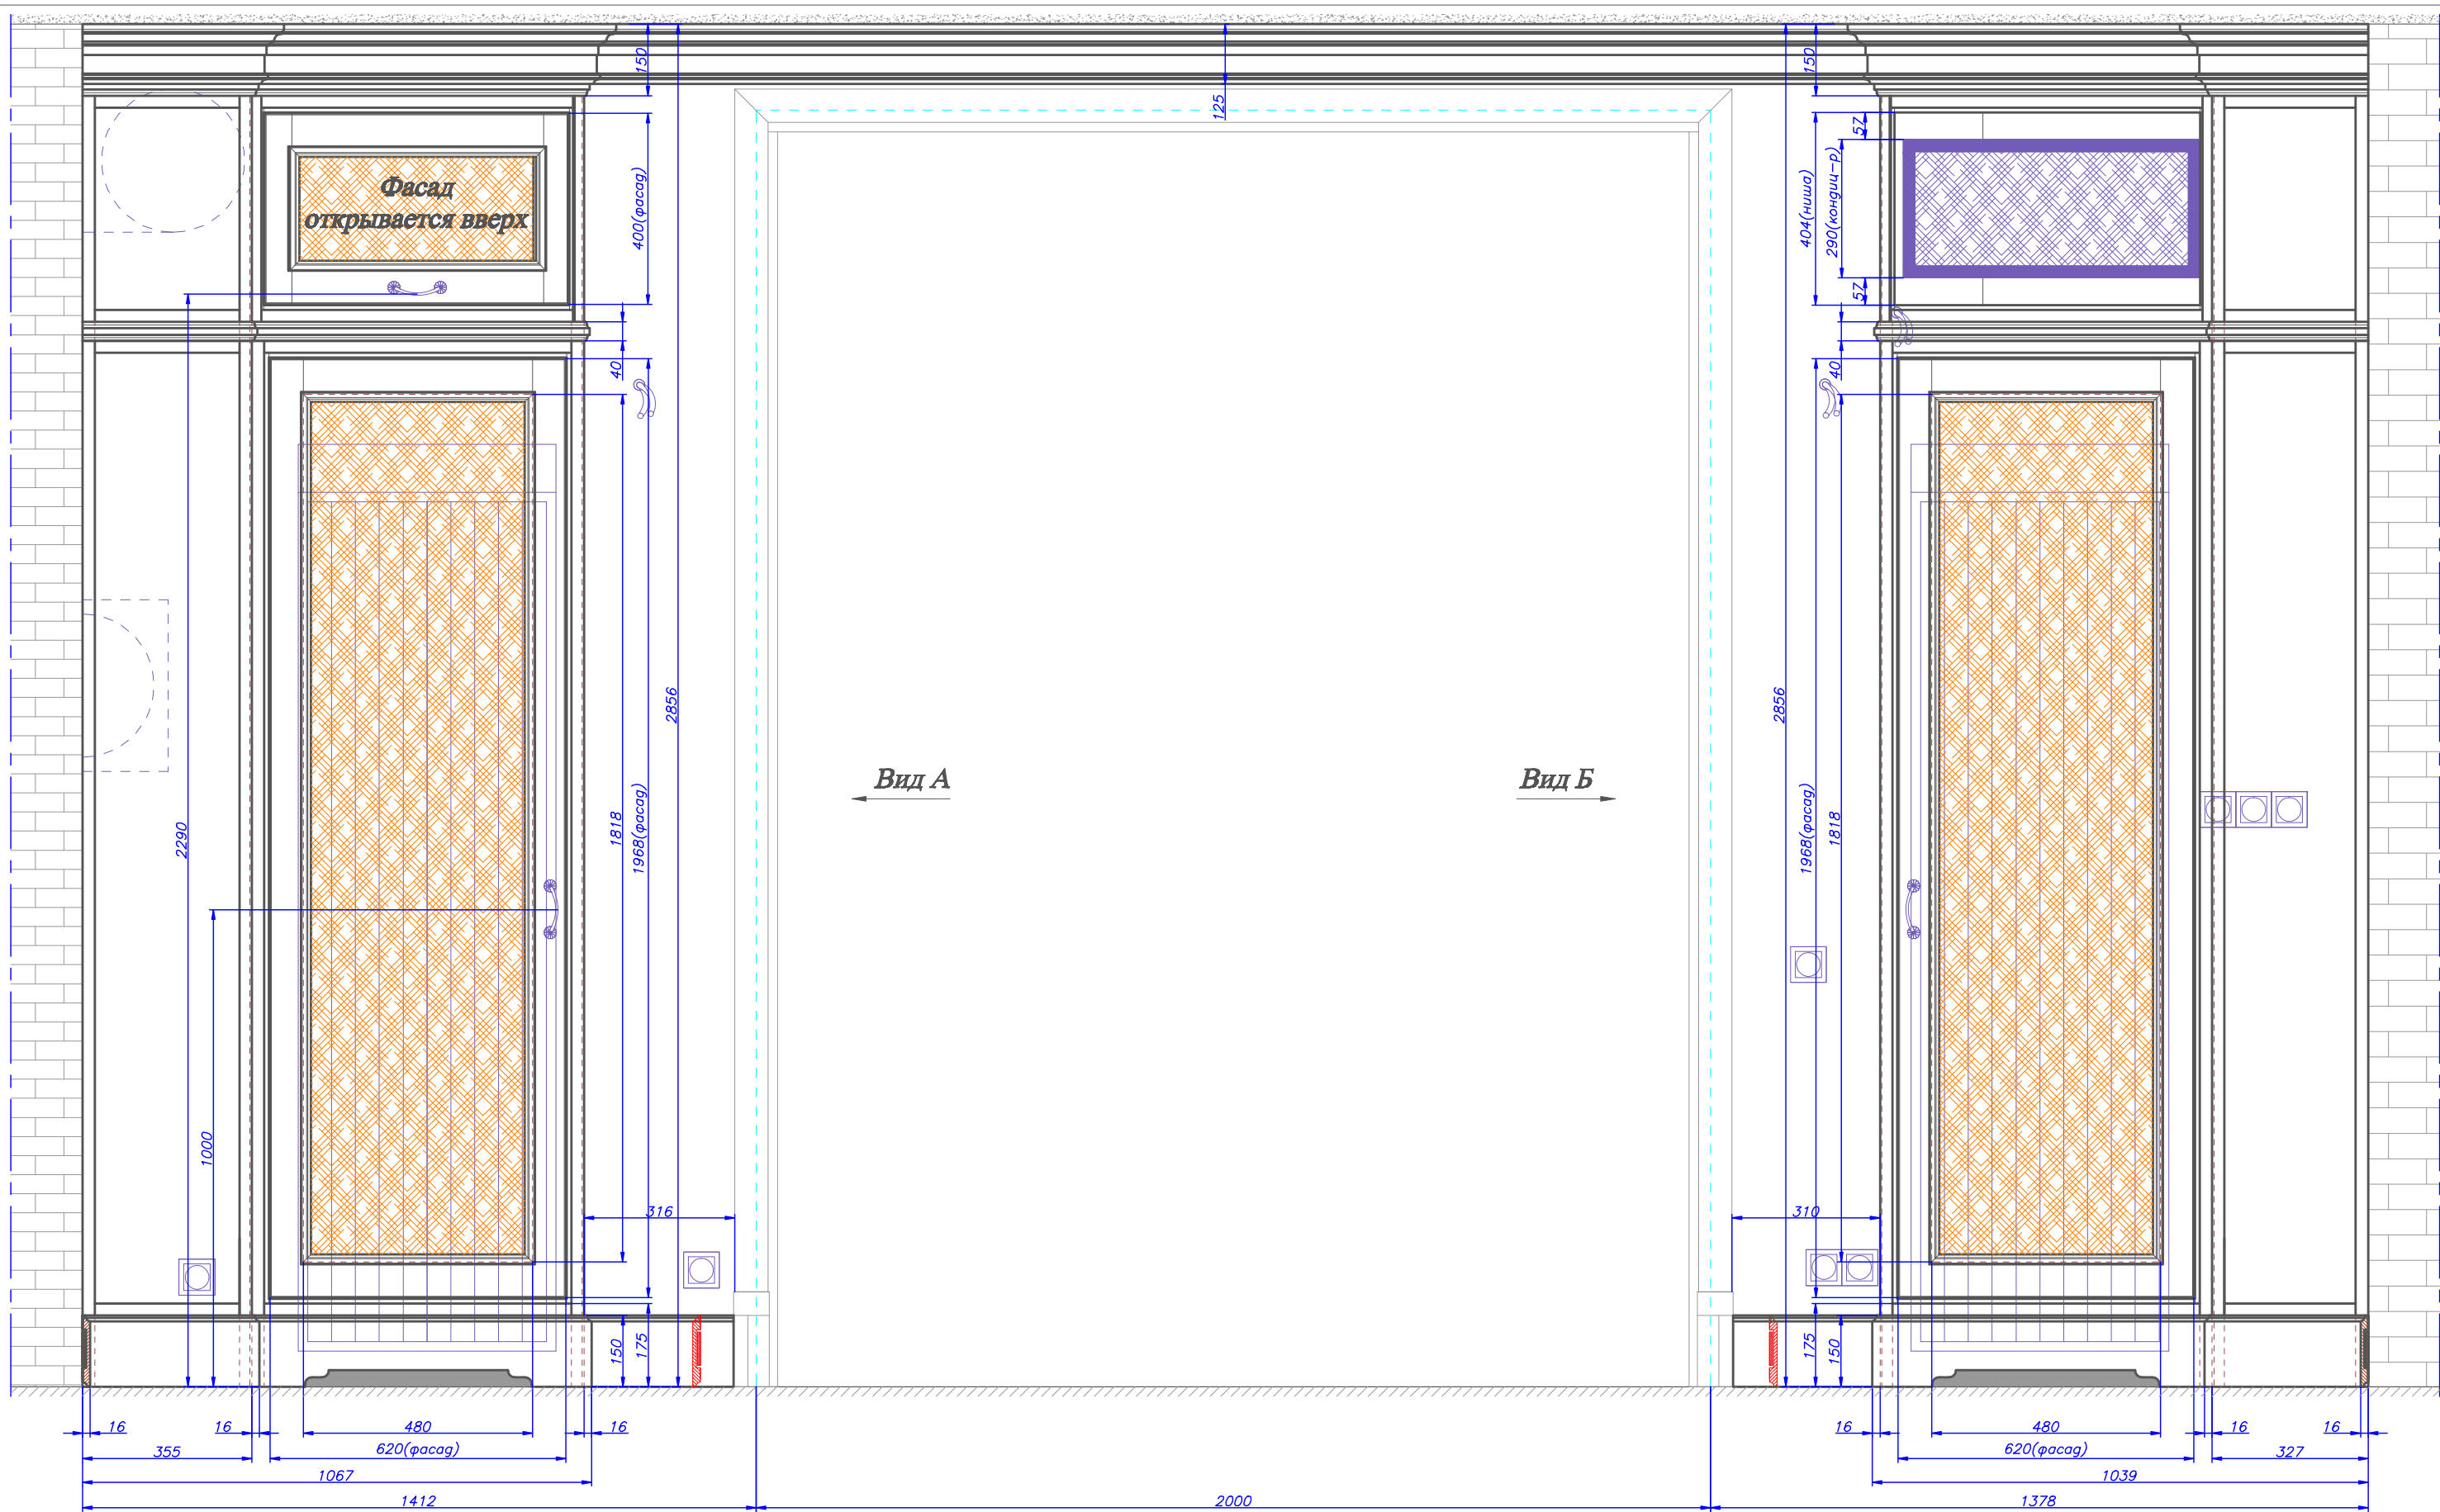


КЛАССИКА
СТОЛЯРНЫЕ МАСТЕРСКИЕ
Рассмотрев и получив все
необходимые разъяснения
**ПРИНИМАЮ И
СОГЛАСОВЫВАЮ**
ДАТА _____ 200 г. ПОДПИСЬ _____

1. Материал : МДФ(гол) + Массив сосны.
2. Финиш : Покраска на производстве , патина , лак. Цвет по образцу.

Ф.И.О.	Долг	Подпись
Генеральный директор	Михайлов А.Г.	
Технический директор	Васильев В.И.	
Архитектор	Петров М.В.	
Инженер	Сидоров М.В.	
Специалист	Ф.И.О.	Долг

Шкафы на балконе при детской девочки

Страница	Лист	Листов
РД	1	5
г. Нижний Новгород, ул. Горького, дом 77, квартира 83.		
КЛАССИКА СТОЛЯРНЫЕ МАСТЕРСКИЕ		



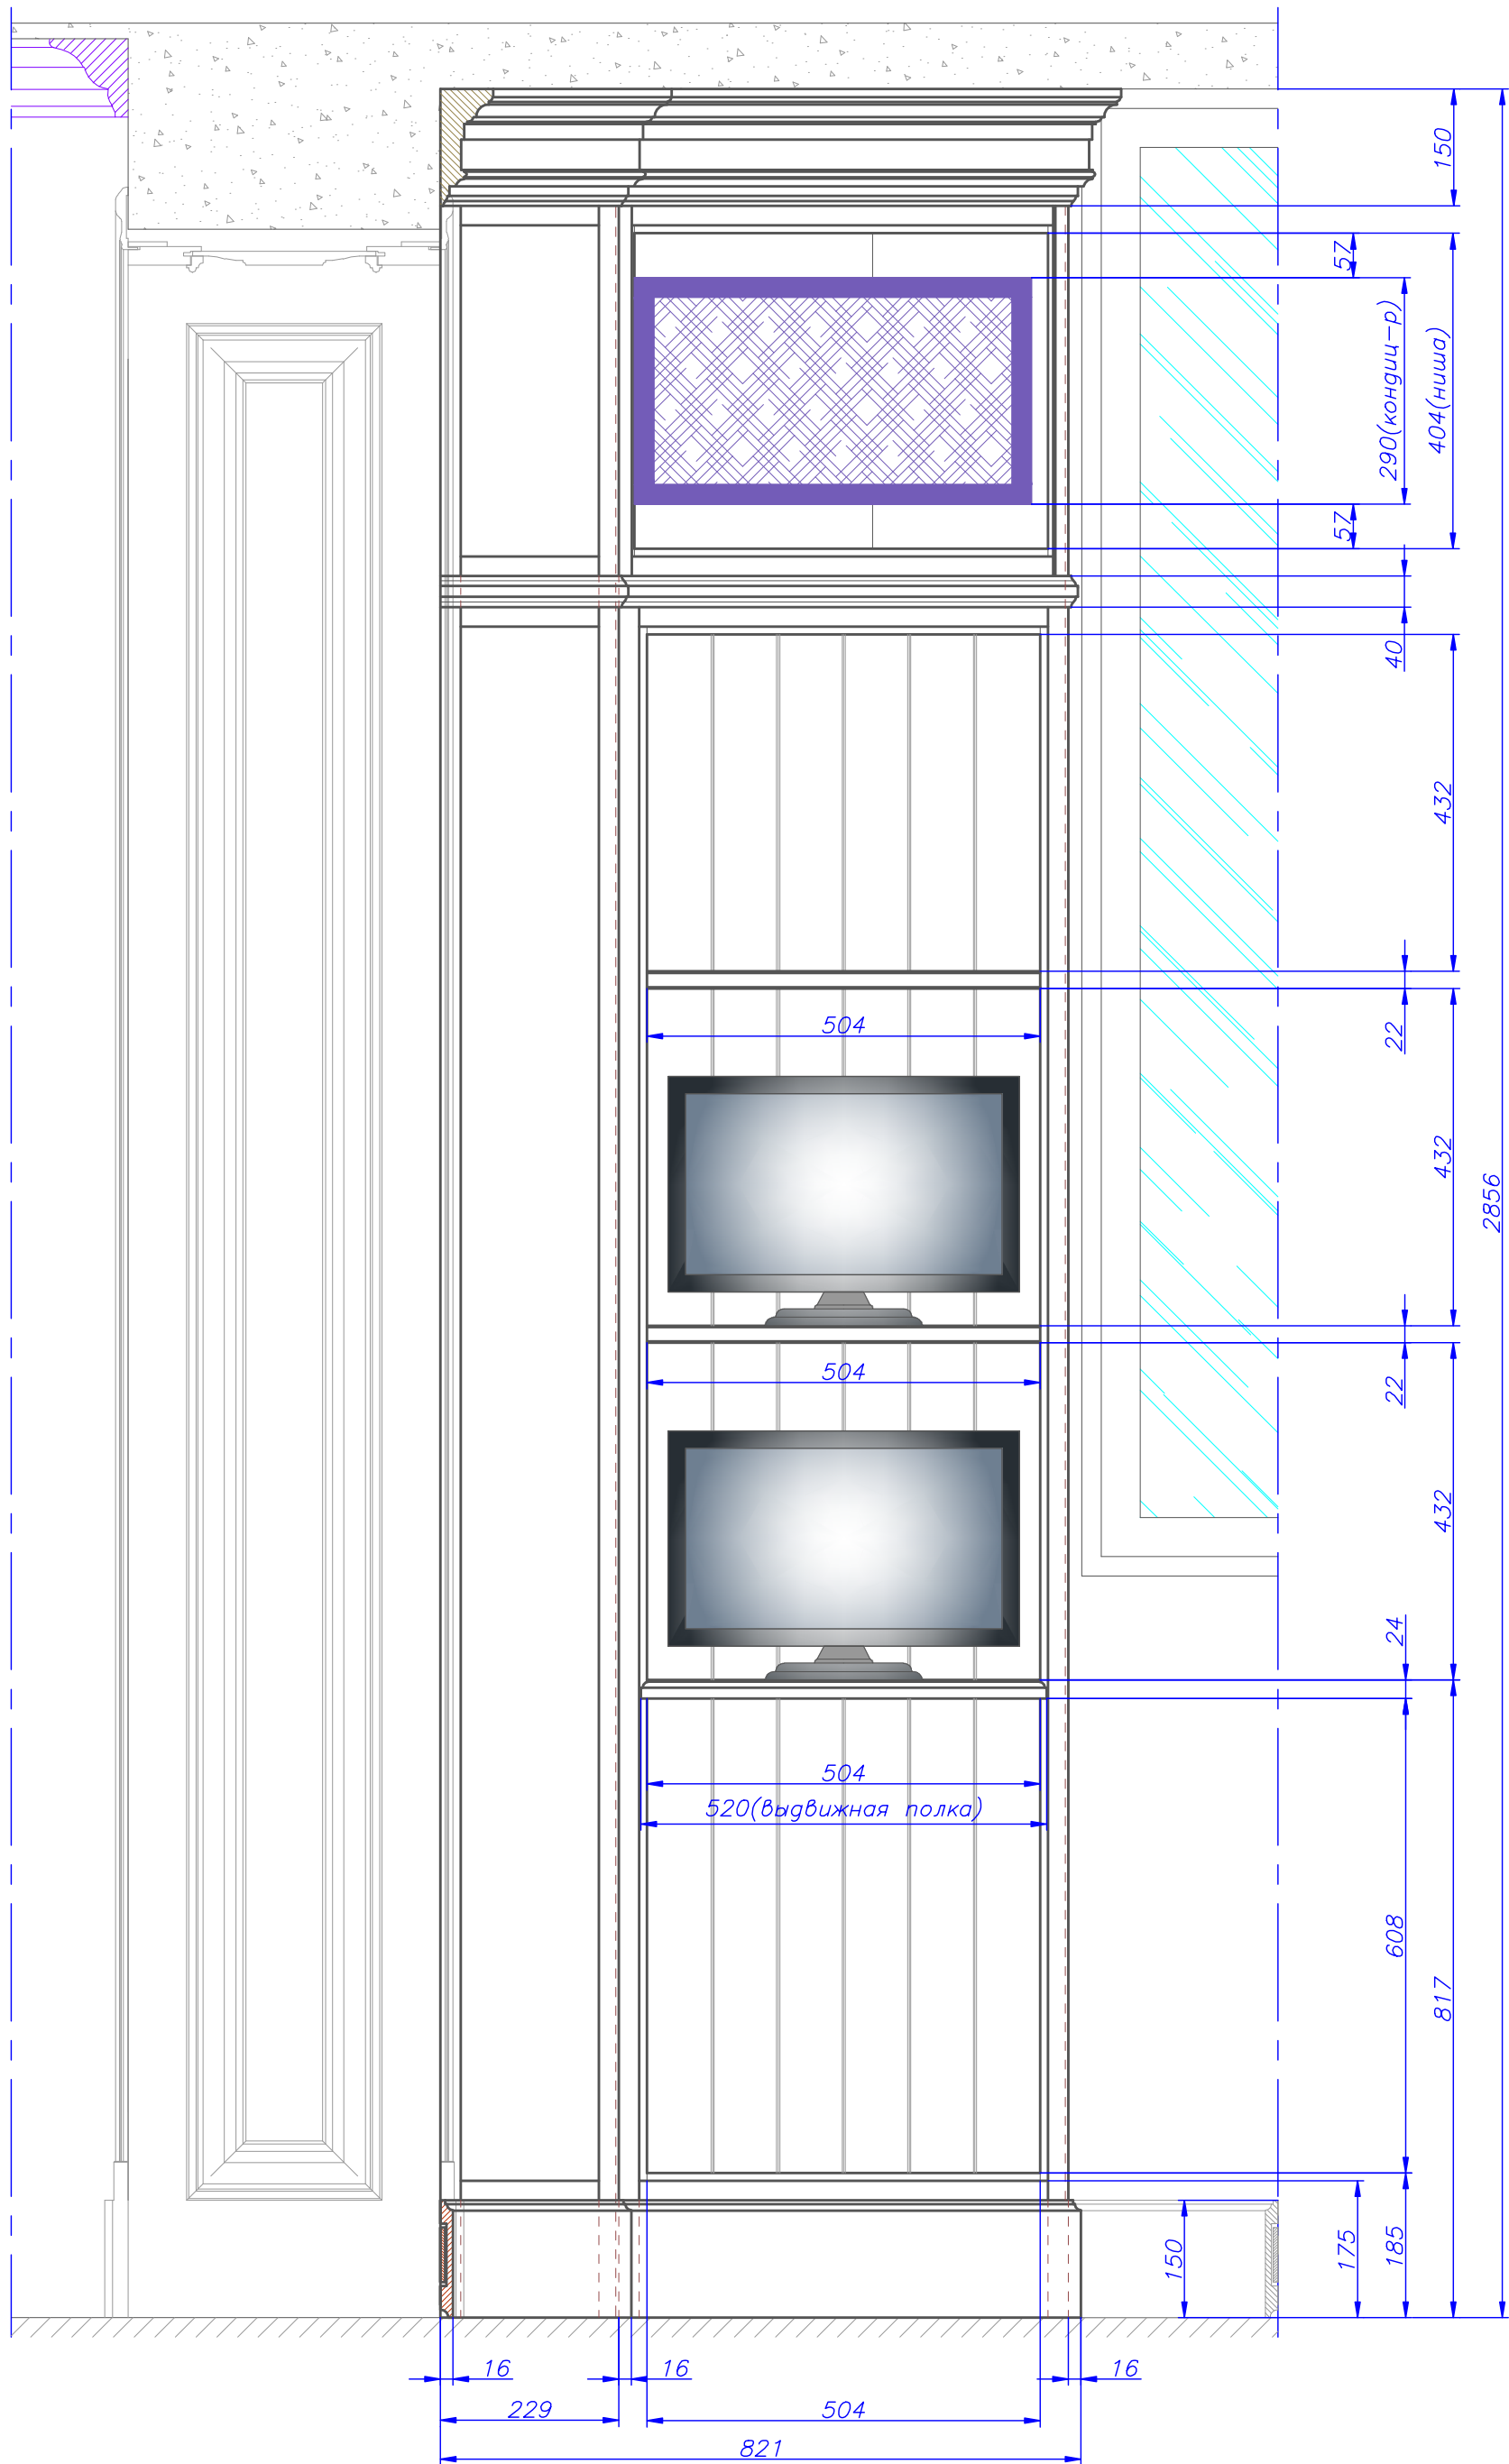


1. Материал : МДФ(гол) + Массив сосны.
2. Финиш : Покраска на производстве , патина, лак.
Цвет по образцу.

Ф.И.О.	Долг	Подпись
Генеральный директор	Михайлов А.Г.	
Технический директор	Воскобойников В.Н.	
Дизайнер		
Конструктор	Шинин М.В.	
Специалист		
Ф.И.О.	Долг	Подпись

Вид Б

Страница	Лист	Листов
РД	3	
г. Нижний Новгород, ул. Горького, дом 77, квартира 83.		
КЛАССИКА СТОЛЯРНЫЕ МАСТЕРСКИЕ		

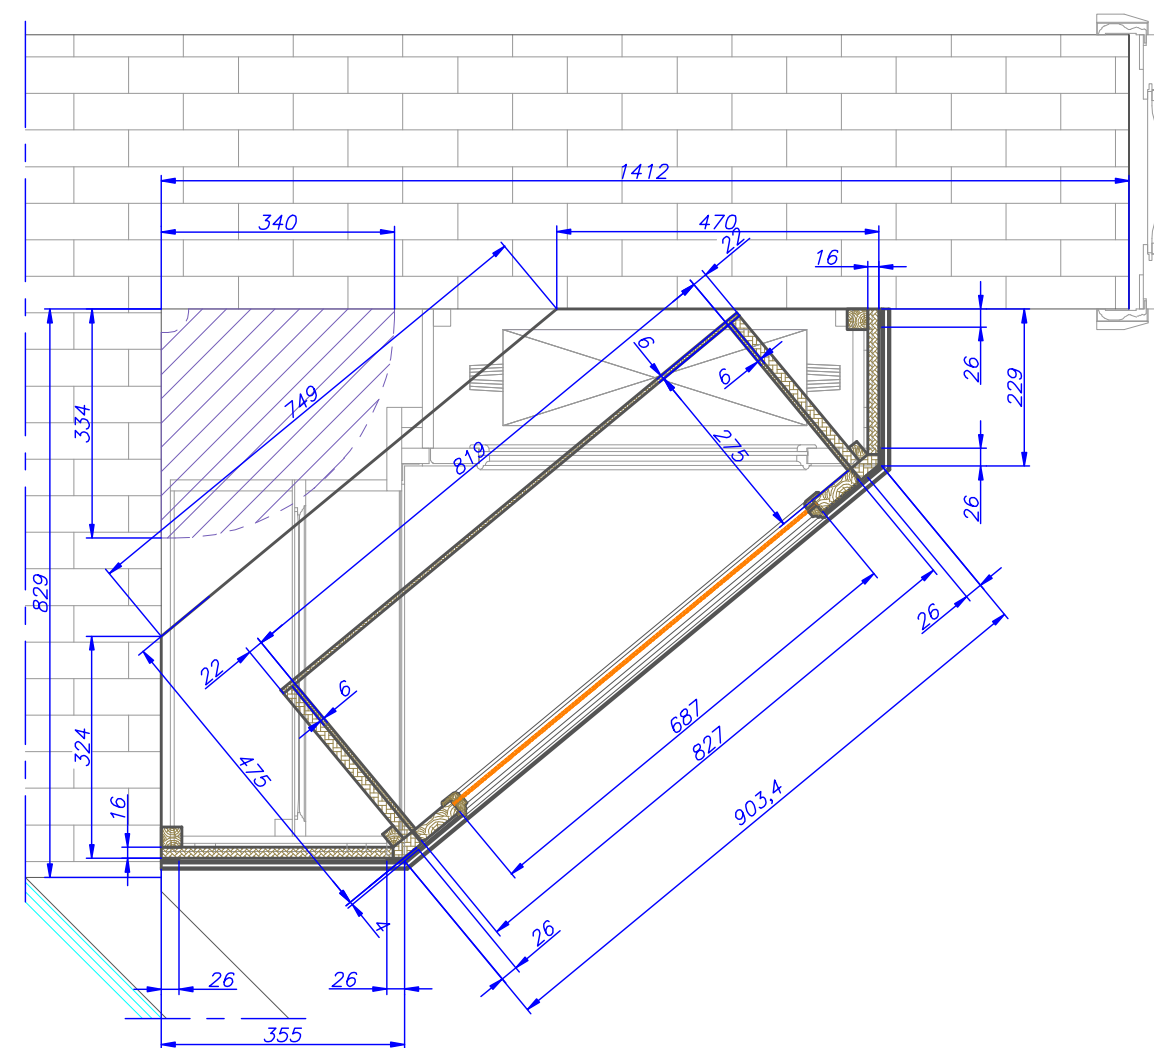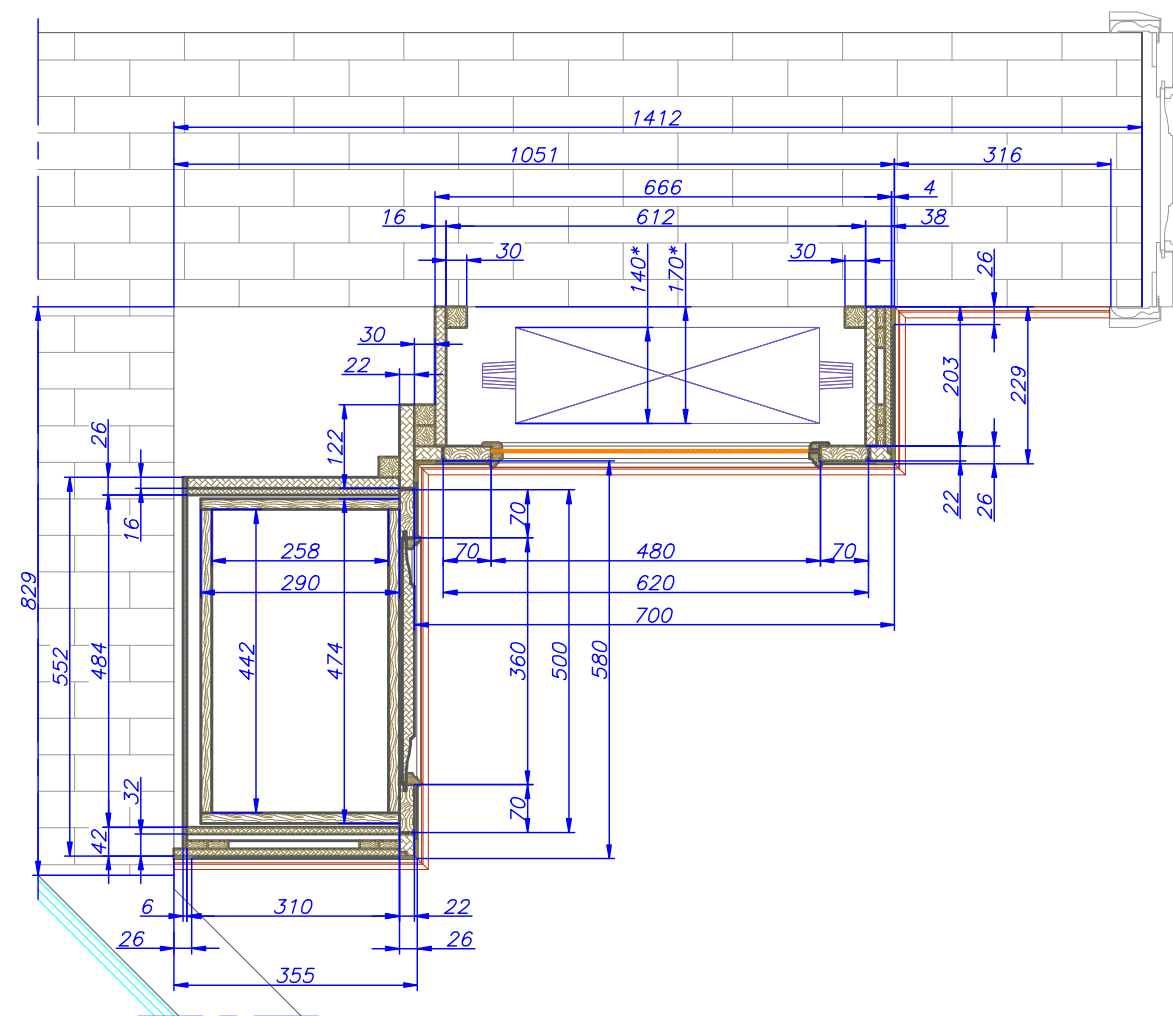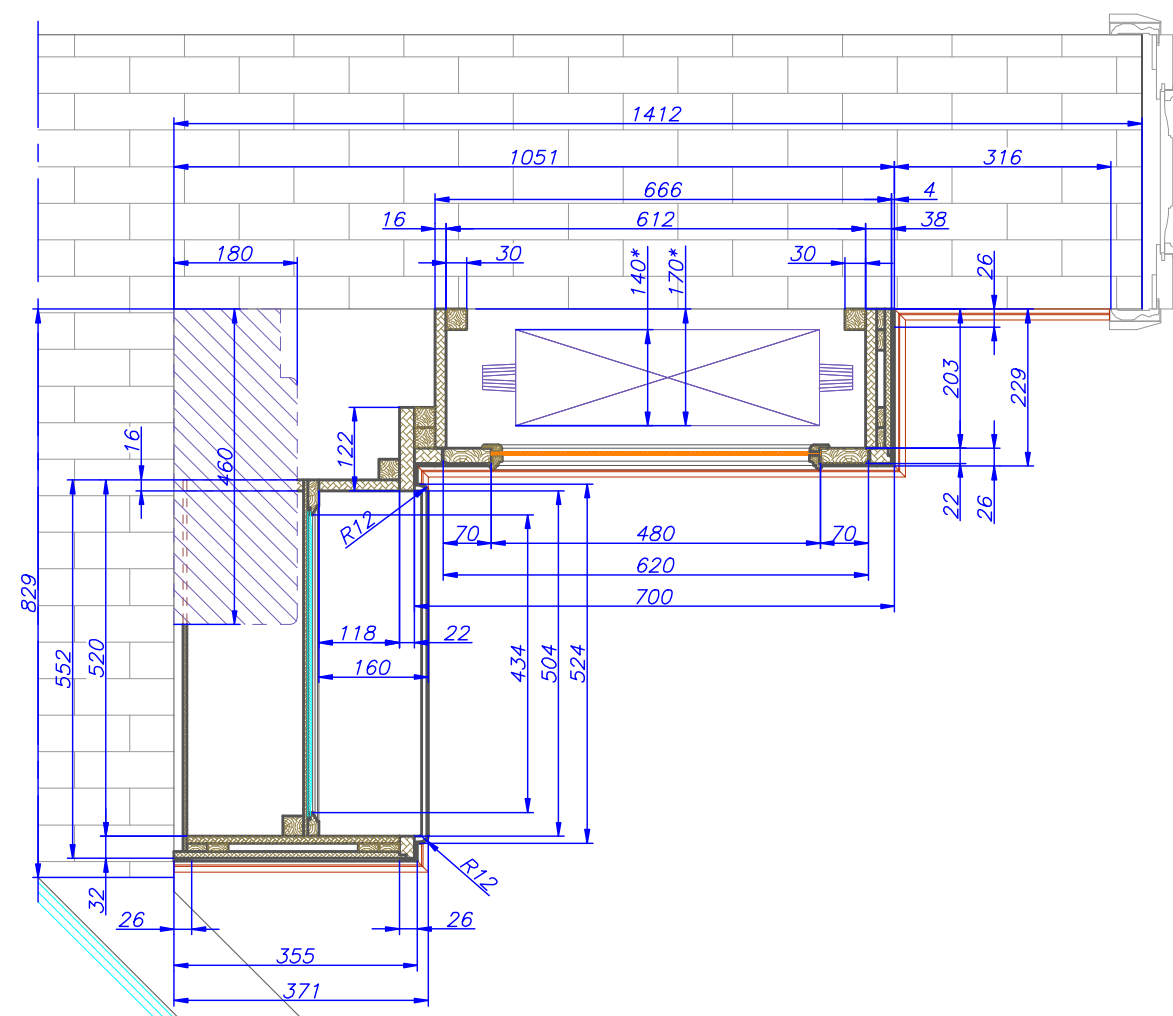

1. Материал : МДФ(гол) + Массив сосны.
2. Финиш : Покраска на производстве , патина, лак.
Цвет по образцу.






Ф.И.О.	Дата	Подпись
Ген. директор Меркуленков А.Г.		
Тех. директор Вознесенский В.Н.		
Архитектор		
Конструктор Щипачев М.В.		
Согласовано		
Ф.И.О.	Дата	Подпись

Шкафы на балконе при детской девочки

Сечения левого шкафа

г. Нижний Новгород, ул. Горького,
дом 77, квартира 83.

Стадия	Лист	Листов
РД	4	
КЛАССИКА СТОЛЯРНЫЕ МАСТЕРСКИЕ		

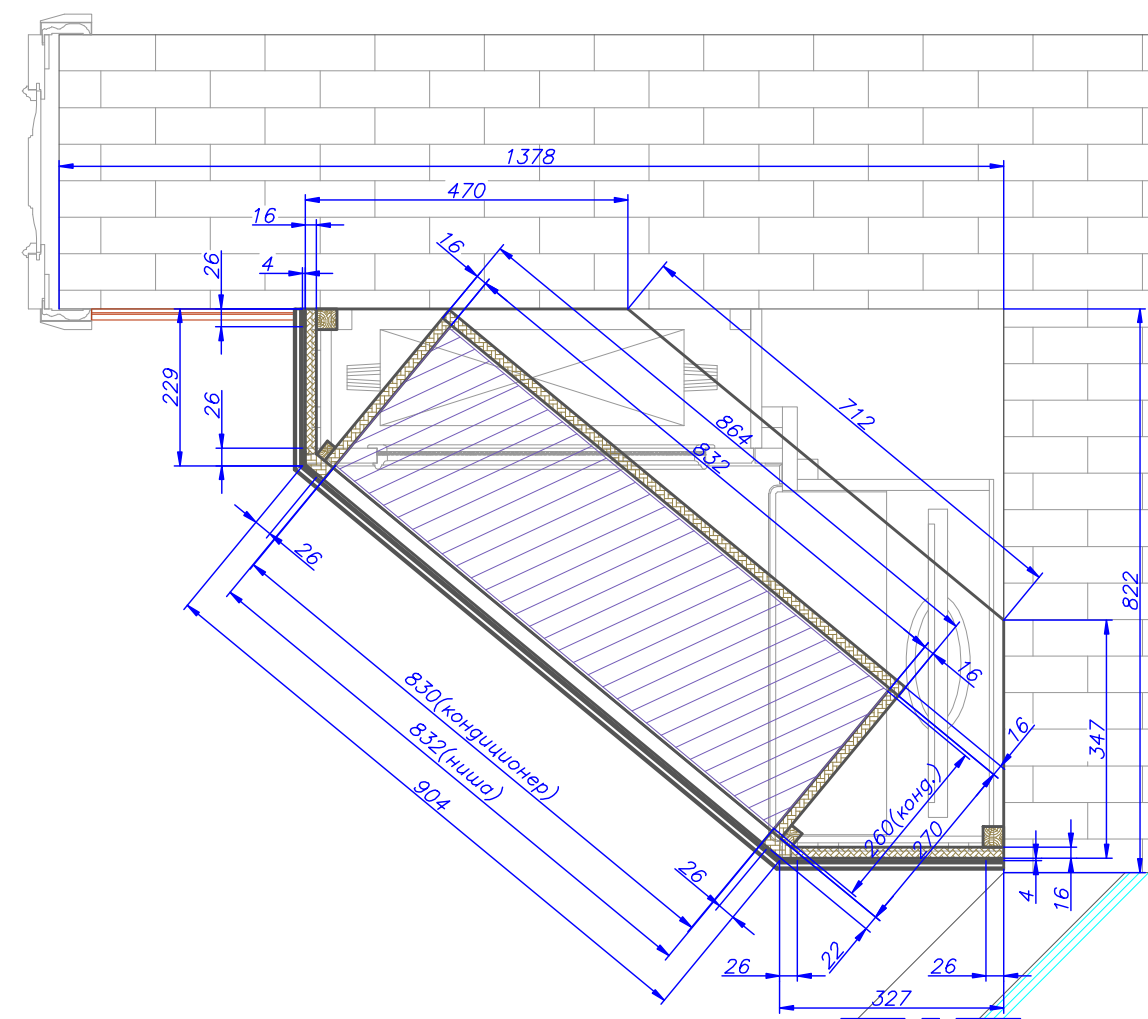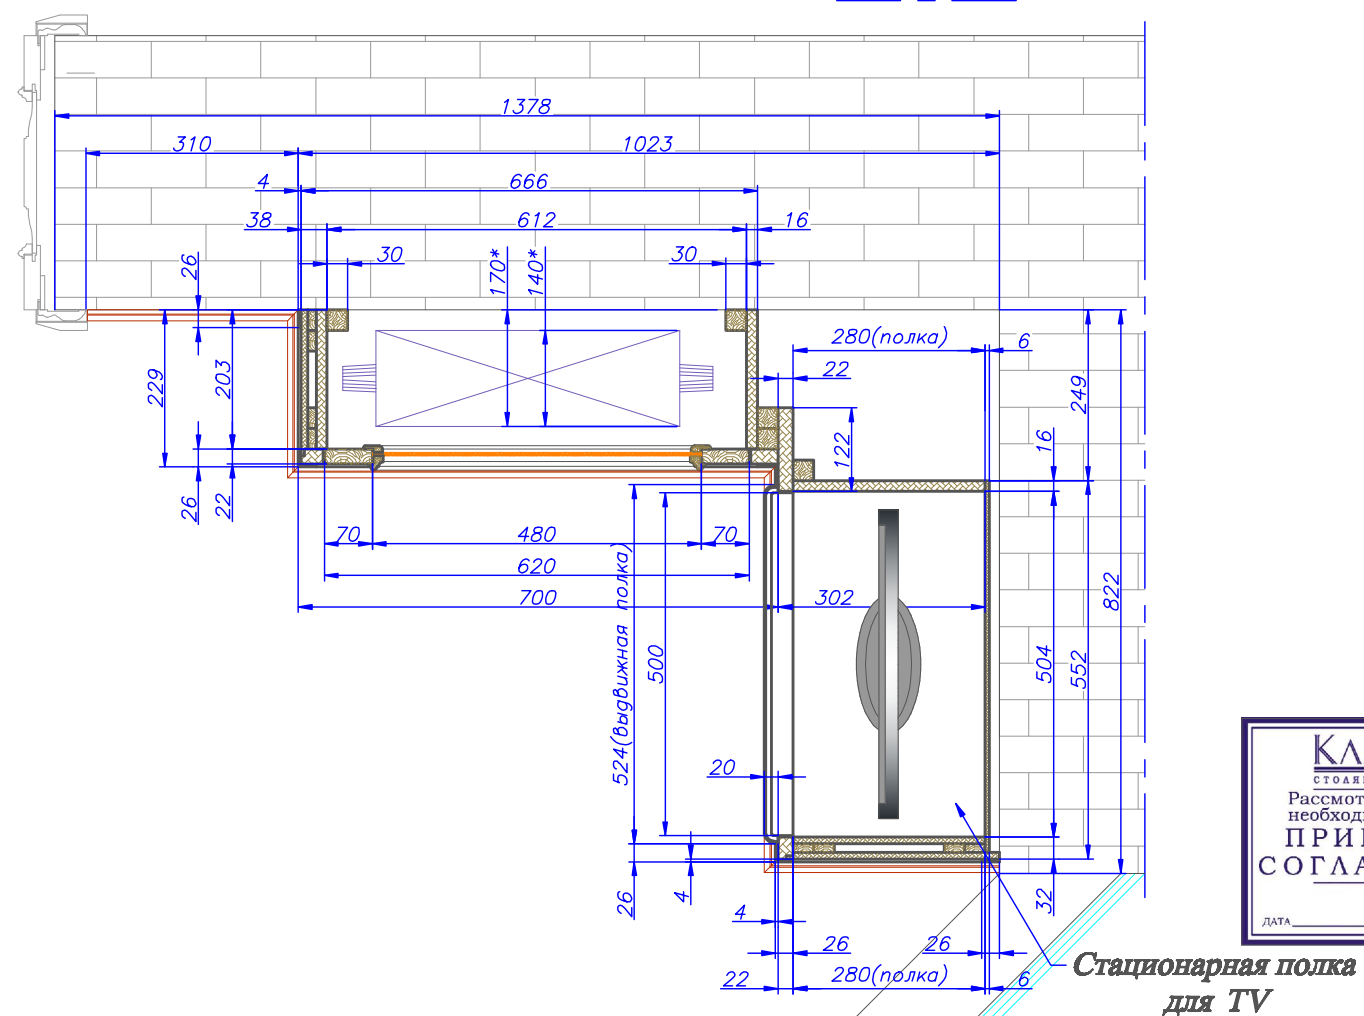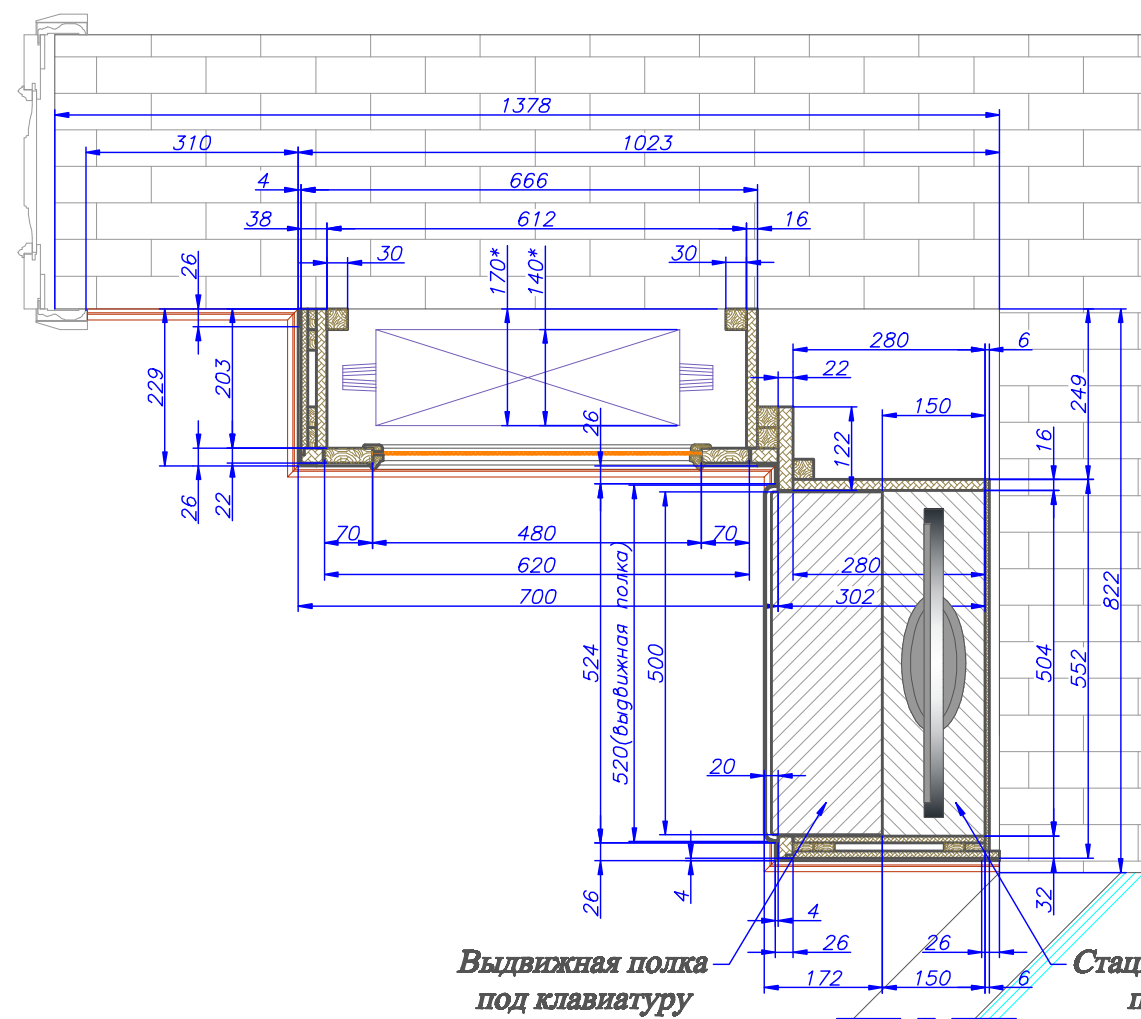

1. Материал : МДФ(гол) + Массив сосны.
2. Финиш : Покраска на производстве , патина, лак.
Цвет по образцу.



	Ф.И.О.	Дата	Подпись
Ген. директор	Меркуленков А.Г.		
Тех. директор	Вознесенский В.Н.		
Архитектор			
Конструктор	Шушнев М.В.		
Согласовано			
	Ф.И.О.	Дата	Подпись

Шкафы на балконе при детской девочки

Сечения правого шкафа

г. Нижний Новгород, ул. Горького,
дом 77, квартира 83.

Стадия	Лист	Листов
РД	5	5

КЛАССИКА
СТОЛЯРНЫЕ МАСТЕРСКИЕ