
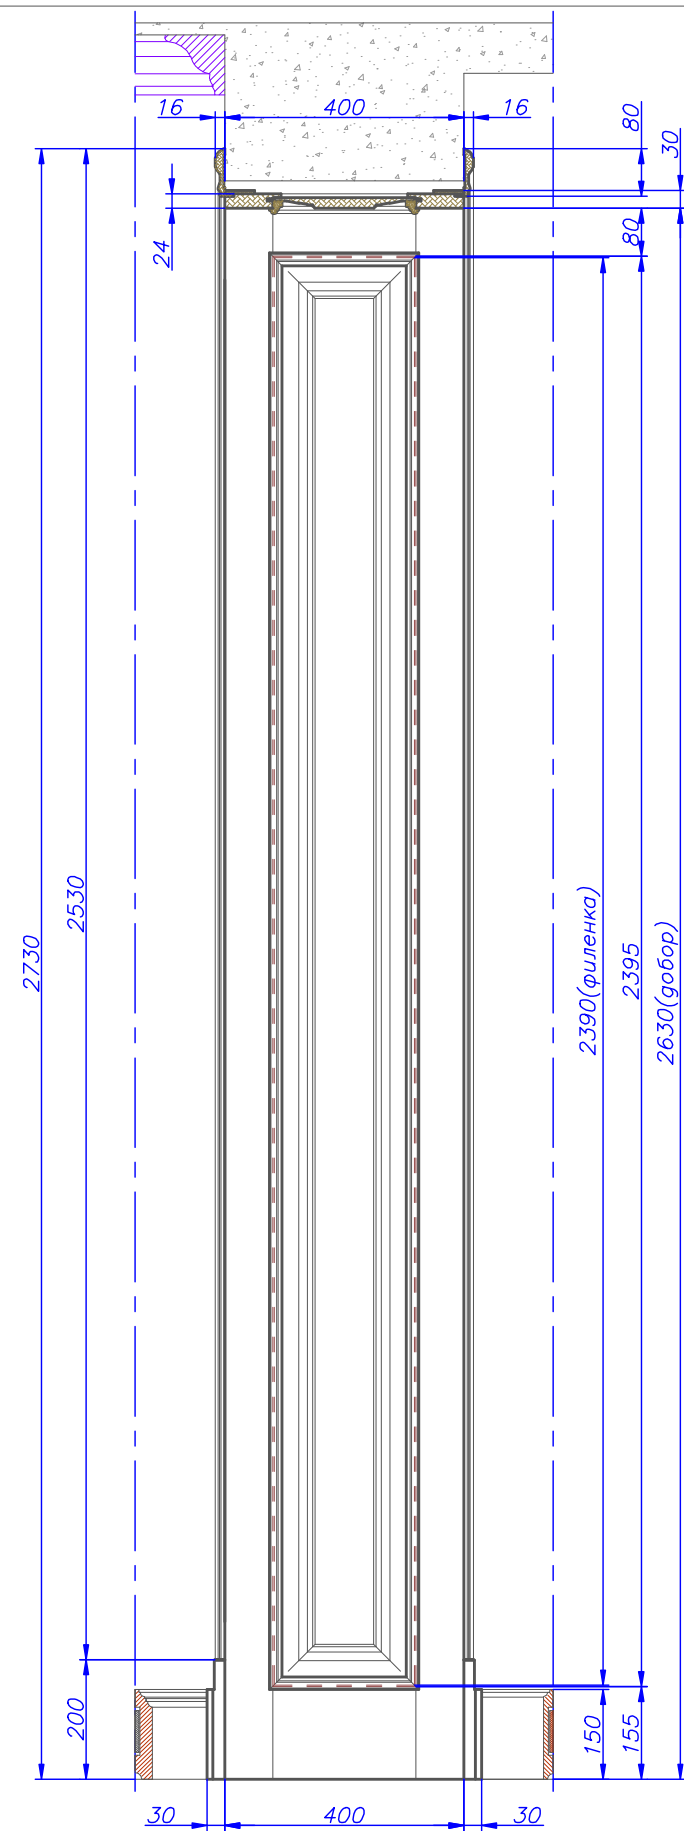


Вид со стороны детской девочки

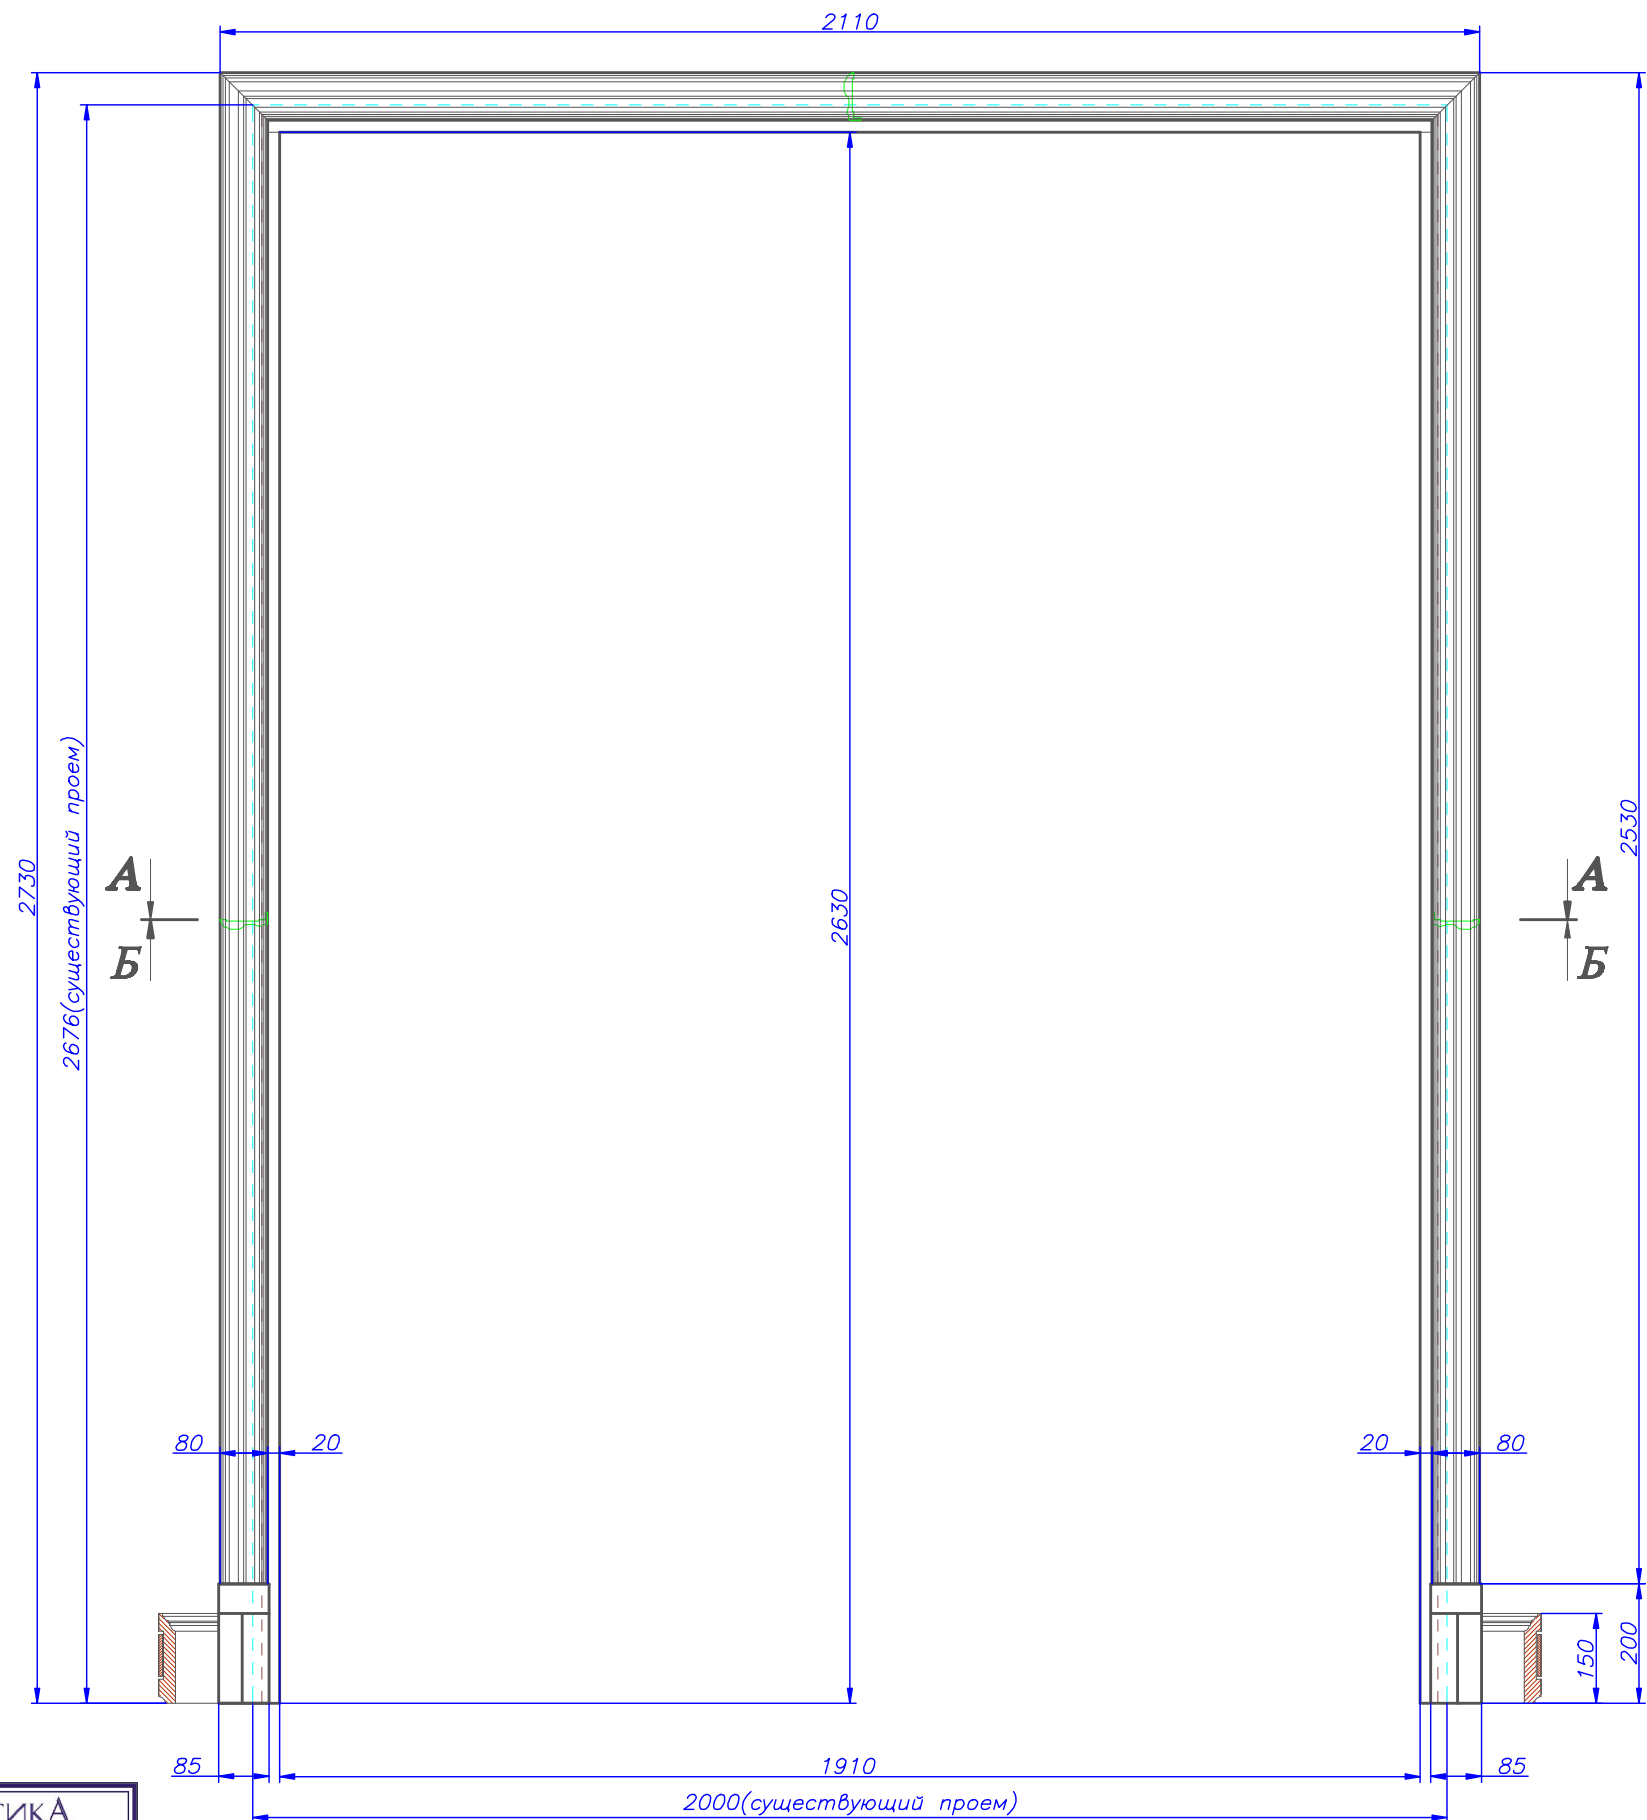

КЛАССИКА
СТОЛЯРНЫЕ МАСТЕРСКИЕ
Рассмотрев и получив все
необходимые разъяснения
ПРИНИМАЮ И
СОГЛАСОВЫВАЮ
ДАТА _____ 200 г. ПОДПИСЬ _____

1. Материал : МДФ(гол) + Массив сосны.
2. Финиш : Покраска на производстве , патина, лак. Цвет по образцу.

Ф.И.О.	Дата	Подпись
Ген. директор	Меркулов А.Г.	
Тех. директор	Волосинский В.Н.	
Архитектор		
Инженер	Цыганов М.В.	
Специалист		
Ф.И.О.	Дата	Подпись

Портал в детской девочки		
Страница	Лист	Листов
РД	1	2
г. Нижний Новгород, ул. Горького, дом 77, квартира 83.		
КЛАССИКА СТОЛЯРНЫЕ МАСТЕРСКИЕ		