



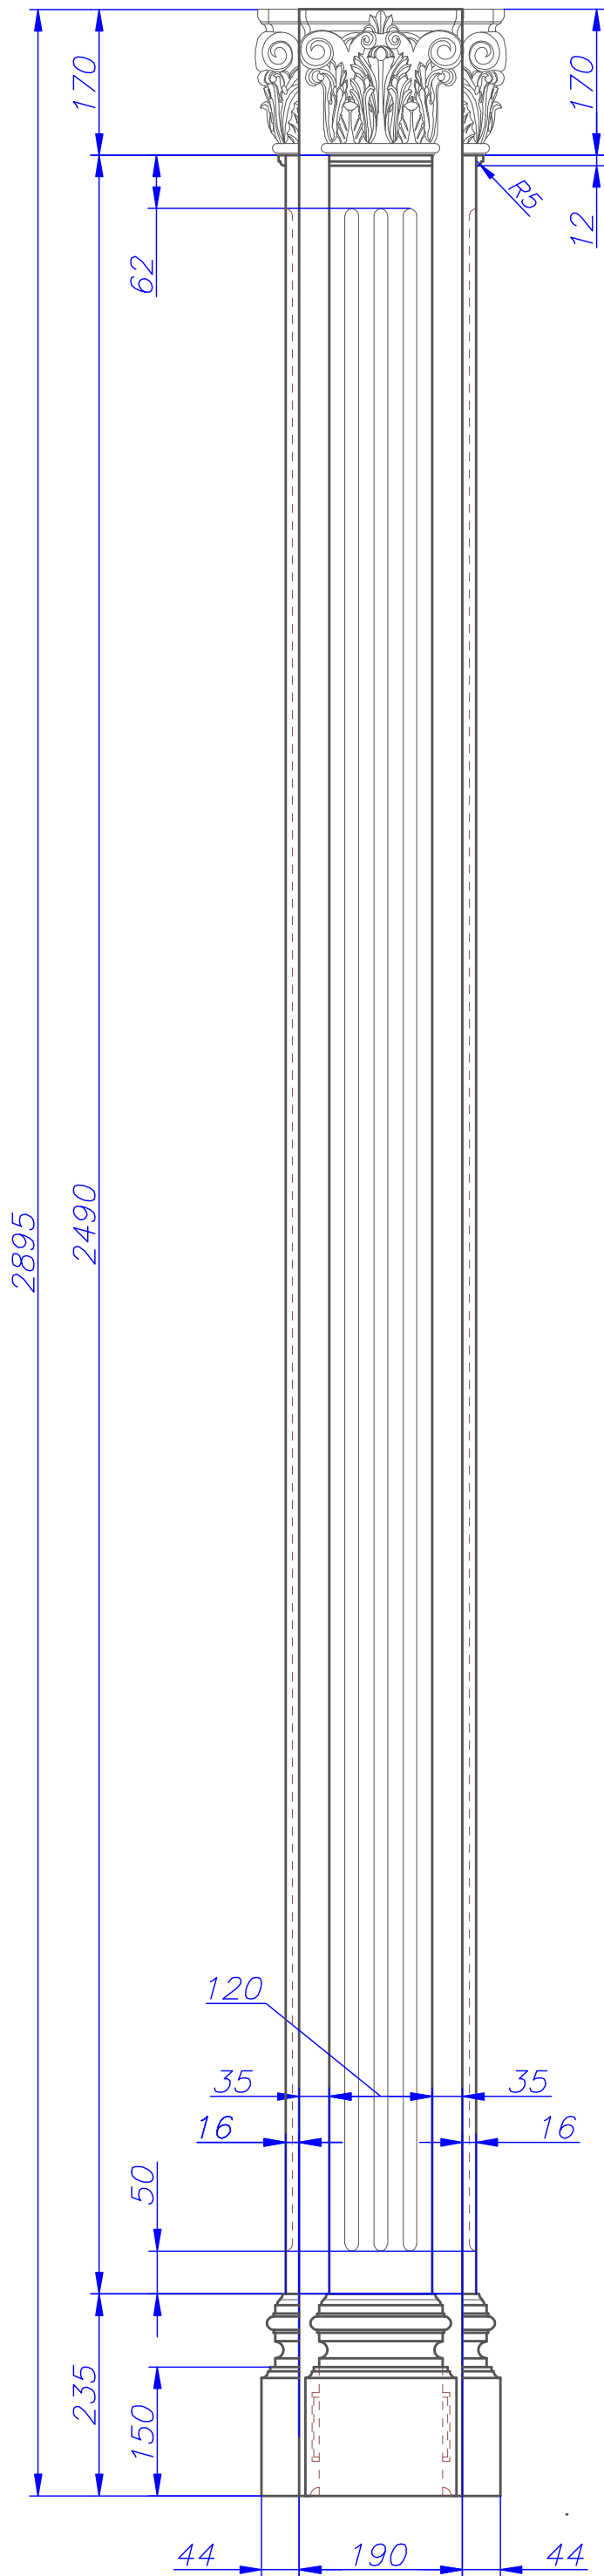


Согласовано
Четвергов
15.09.14г.

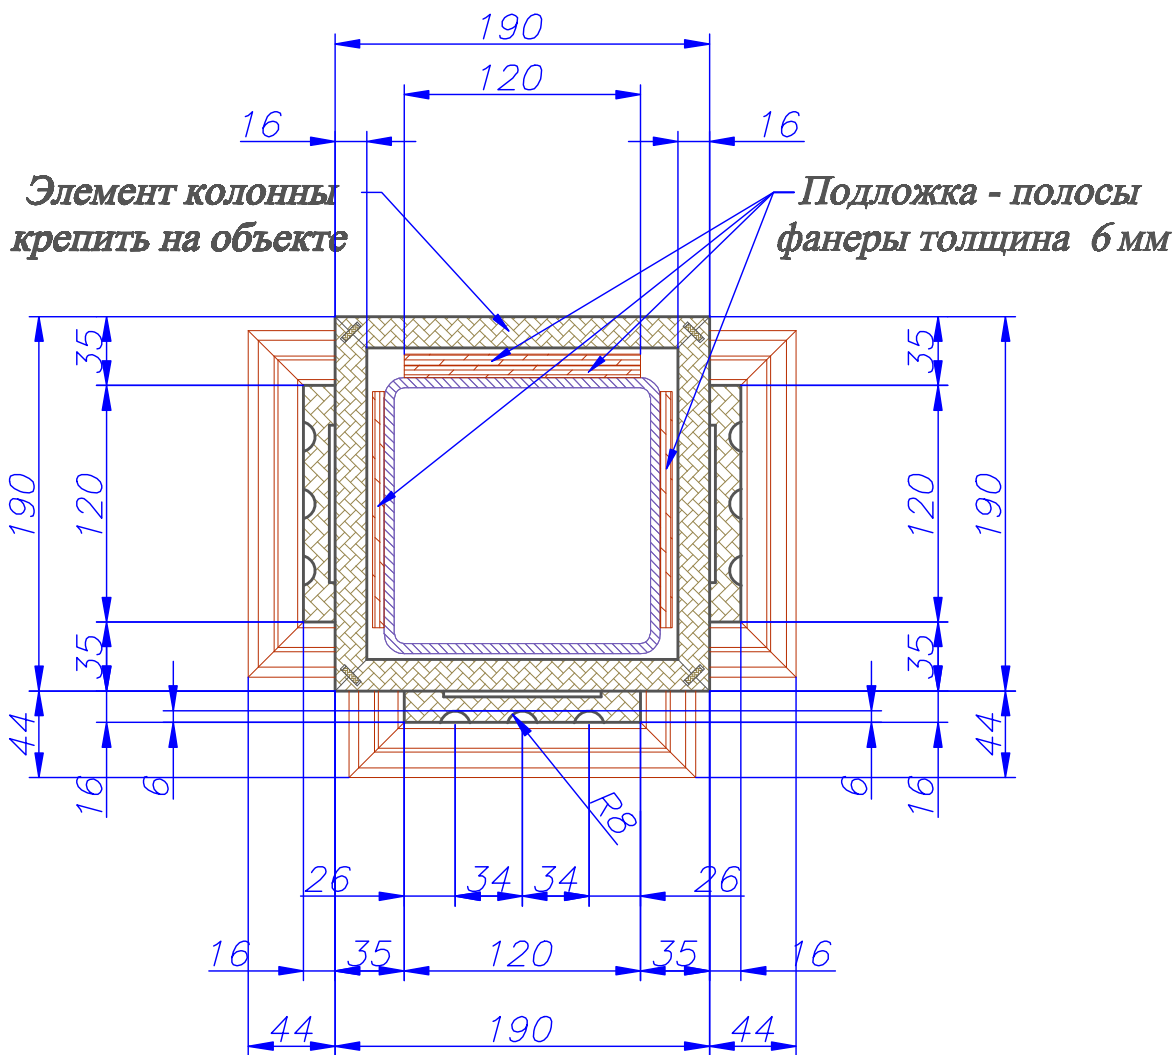

КЛАССИКА
СТОЛЯРНЫЕ МАСТЕРСКИЕ
Рассмотрев и получив все
необходимые разъяснения
**ПРИНИМАЮ И
СОГЛАСОВЫВАЮ**
ДАТА _____ 200 г. ПОДПИСЬ _____


1. Материал : МДФ(гол) + Массив сосны.
2. Финиш : Покраска на производстве , патина , лак.
Цвет по образцу.
3. Количество : 2шт.

Ф.И.О.	Дата	Подпись	Колонны в столовой		
Ген. директор	Меркулов А.Г.				
Тех. директор	Воскресенский В.Н.		г. Нижний Новгород, ул. Горького, дом 77, квартира 83.		
Архитектор					
Конструктор	Щипов М.В.		КЛАССИКА СТОЛЯРНЫЕ МАСТЕРСКИЕ		
Согласовано					
Ф.И.О.	Дата	Подпись	Стадия	Лист	Листов
			РД	2	

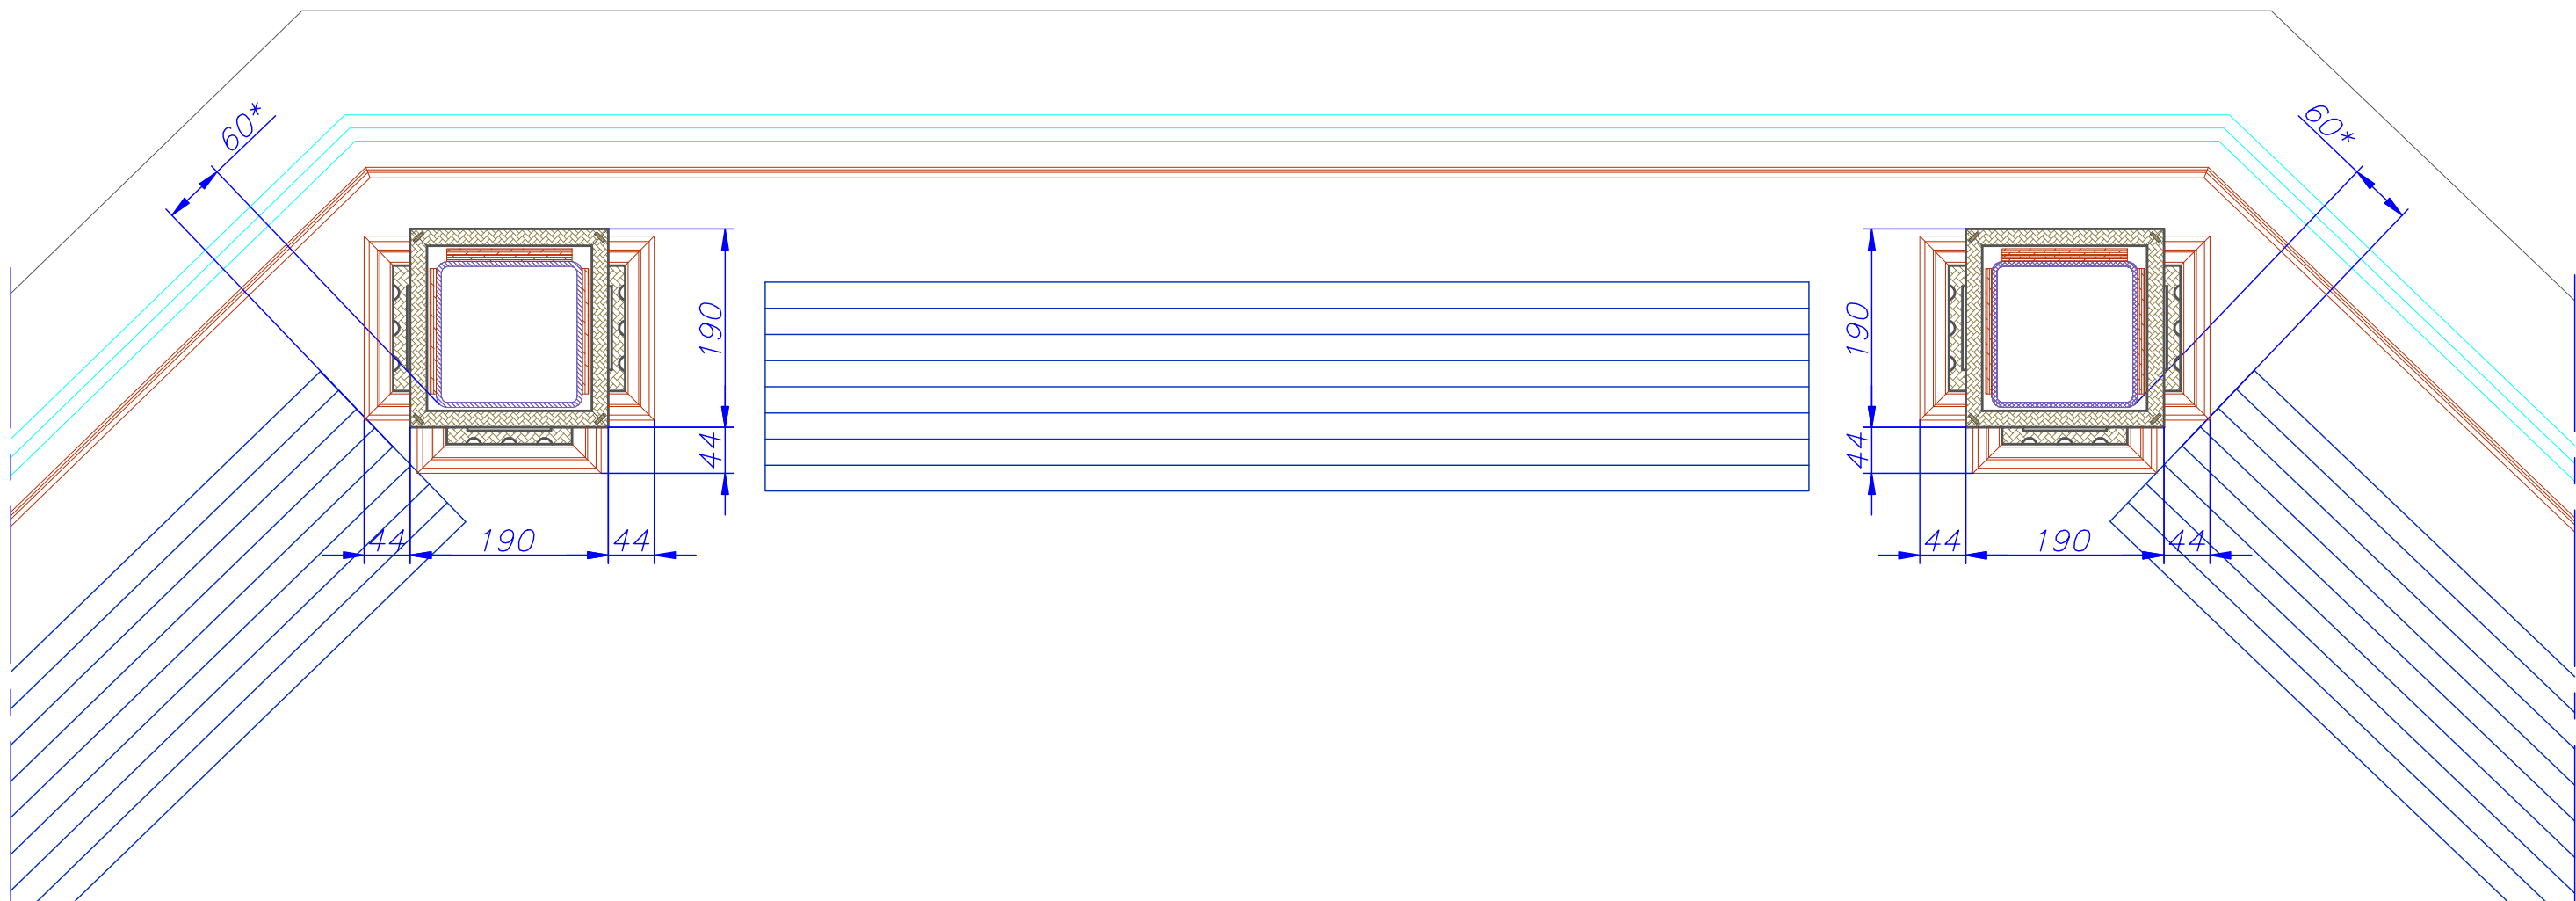

Согласовано
Четвергов
15.08.14г.

Плинтус по краю оконной рамы
≈ 8 м.п.

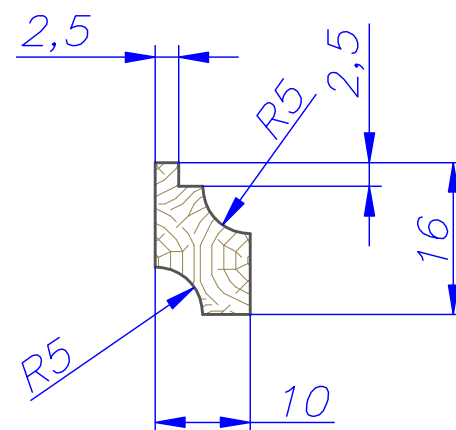

КЛАССИКА
СТОЛЯРНЫЕ МАСТЕРСКИЕ
Рассмотрев и получив все
необходимые разъяснения
ПРИНИМАЮ И
СОГЛАСОВЫВАЮ
ДАТА _____ 200 г. ПОДПИСЬ _____

1. Материал : МДФ(гол) + Массив сосны.
2. Финиш : Покраска на производстве , патина, лак. Цвет по образцу.



	Ф.И.О.	Дата	Подпись
Ген. директор	Моргунов А.Г.		
Тех. директор	Вознесенский В.Н.		
Архитектор			
Конструктор	Щукин М.В.		
Согласовано			
	Ф.И.О.	Дата	Подпись

Колонны в столовой

г. Нижний Новгород, ул. Горького,
дом 77, квартира 83.

Стадия	Лист	Листов
РД	1	2
КЛАССИКА СТОЛЯРНЫЕ МАСТЕРСКИЕ		


Вид со стороны столовой (Вид со стороны кухни идентичен)

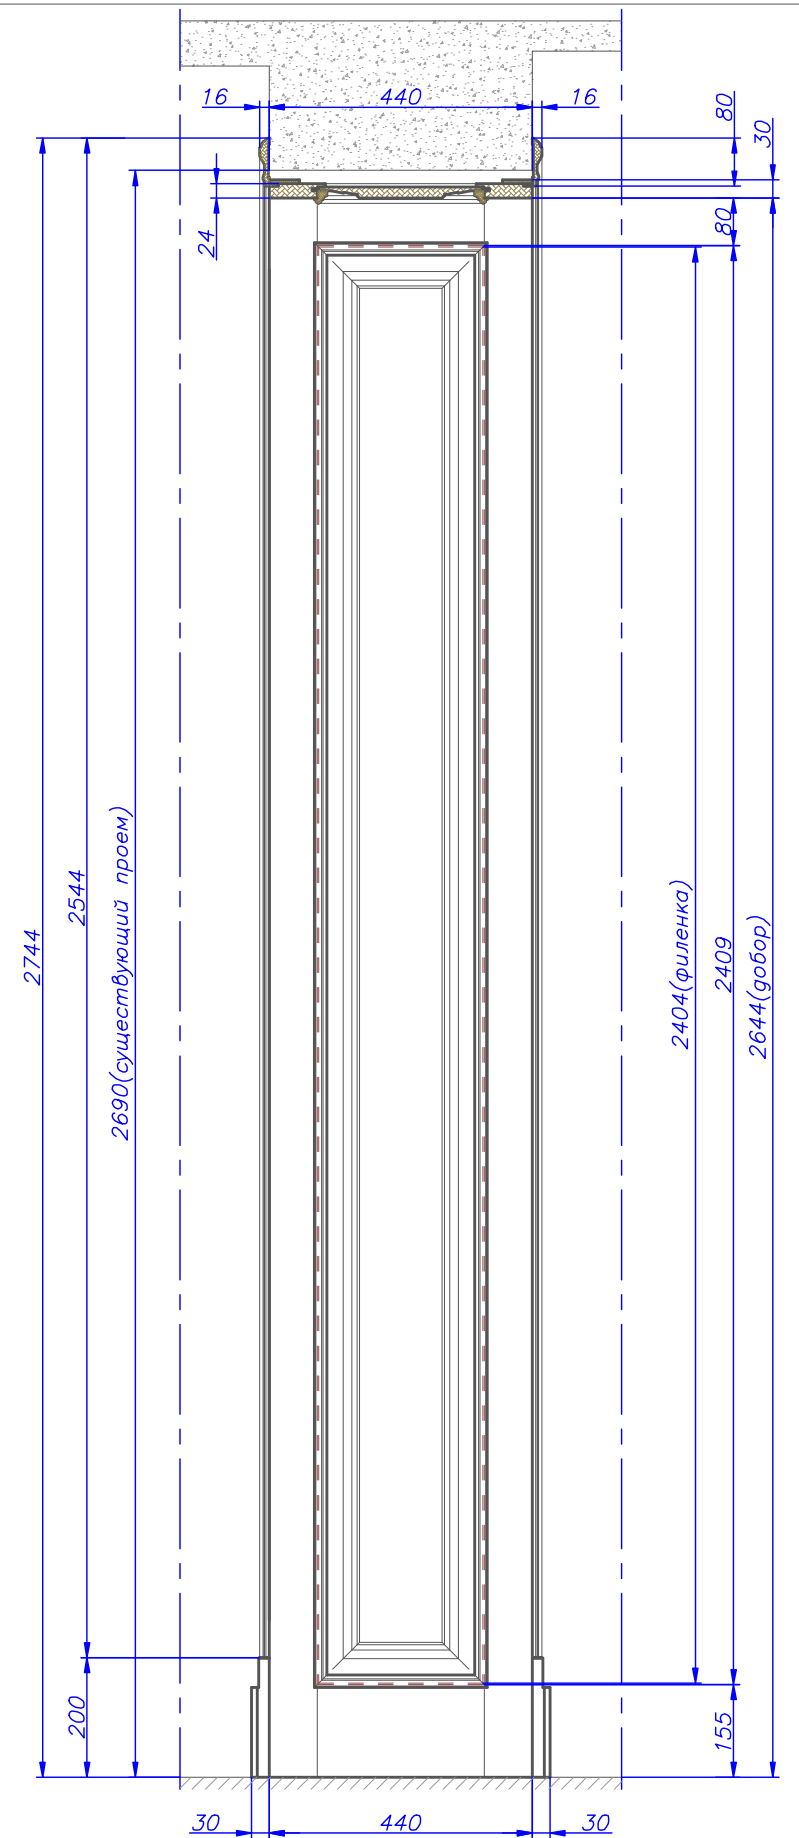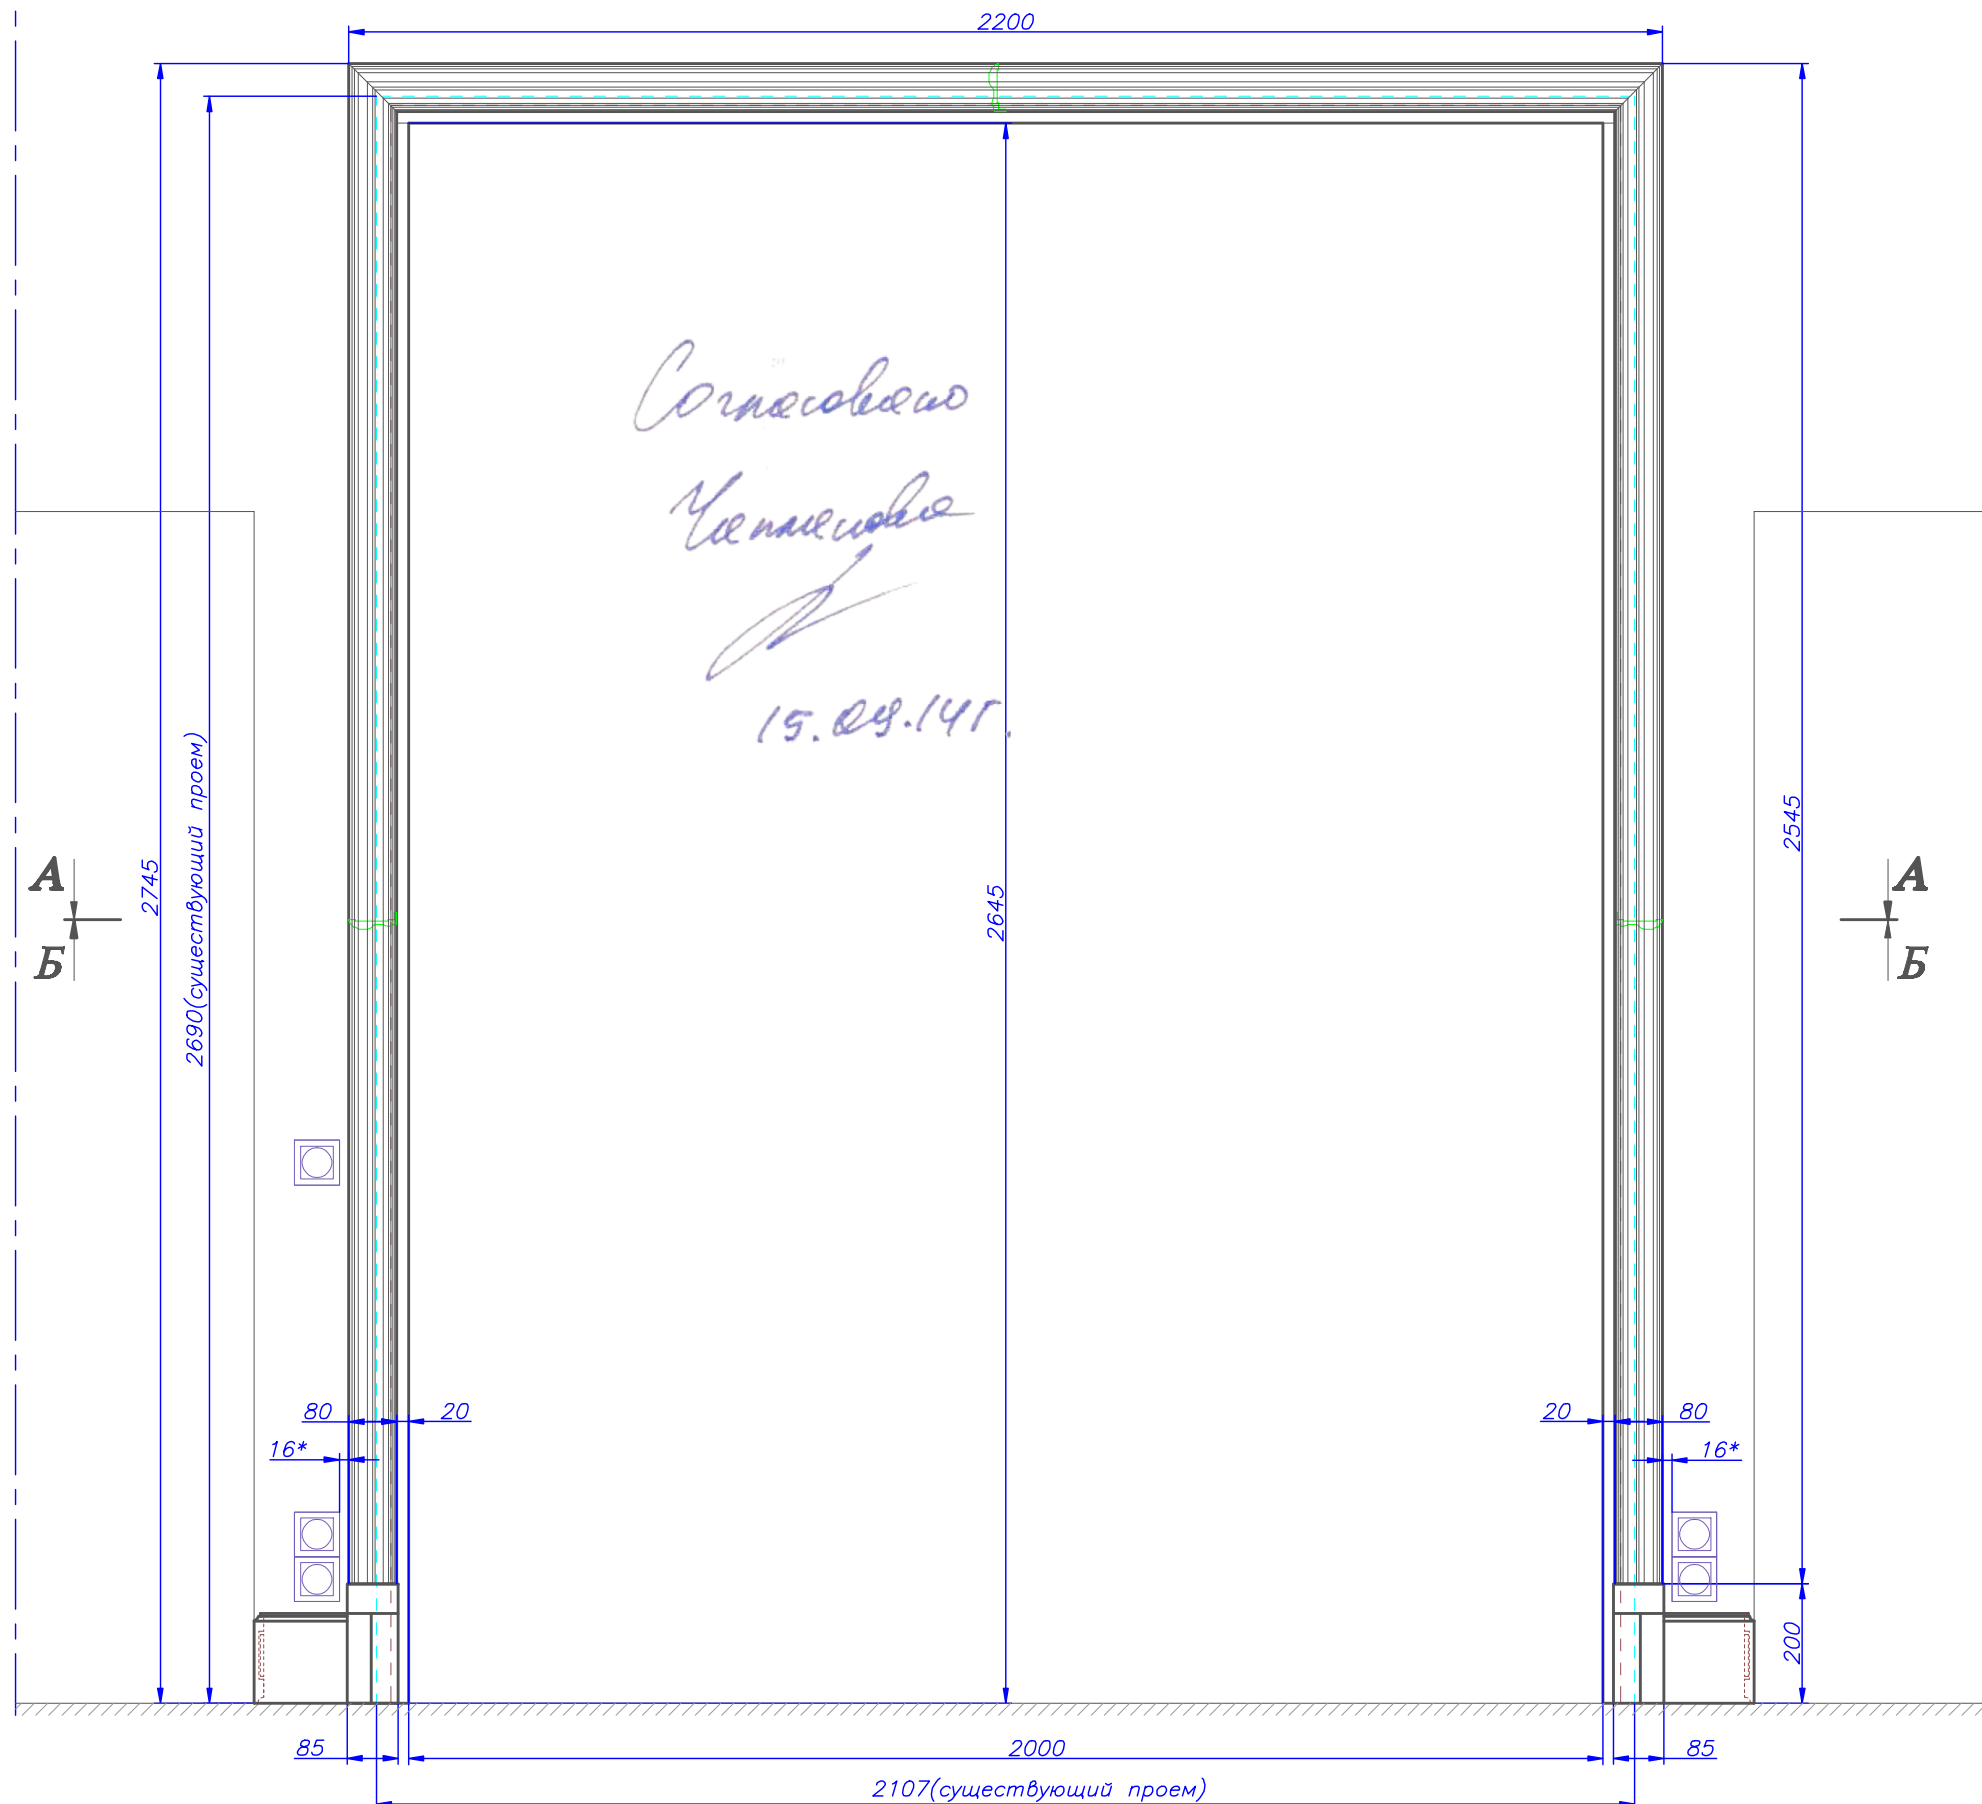


				г. Нижний Новгород, ул. Горького, дом 77, квартира 83.						

1. **Материал** : МДФ(гол) +Массив сосны.
2. **Финиш** : Покраска на производстве ,пatina,лак. Цвет по образцу.


Сечение А - А (М 2:1)

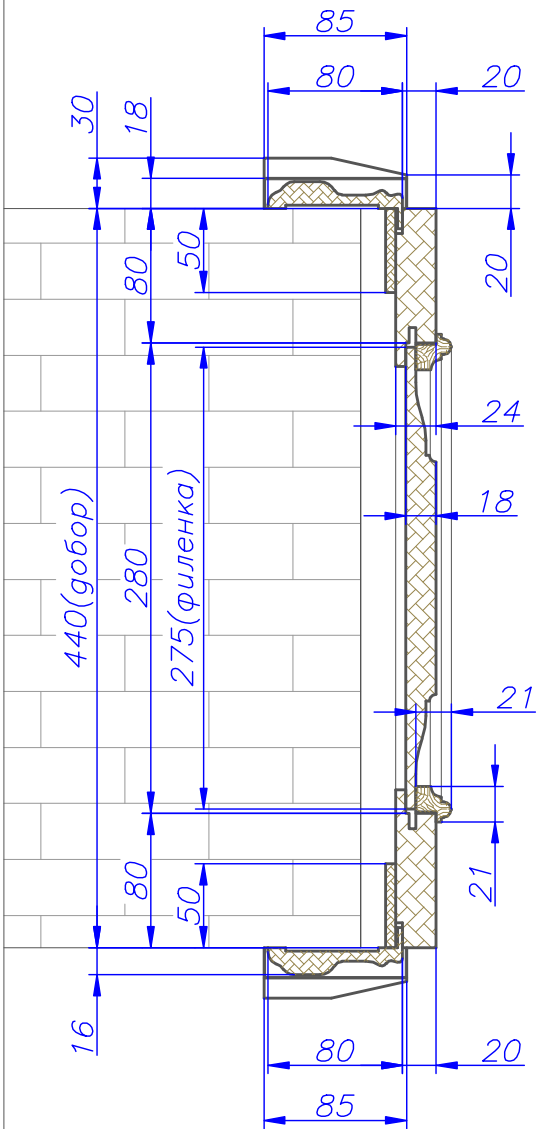

Согласовано
Чепицкая
15.08.14г.

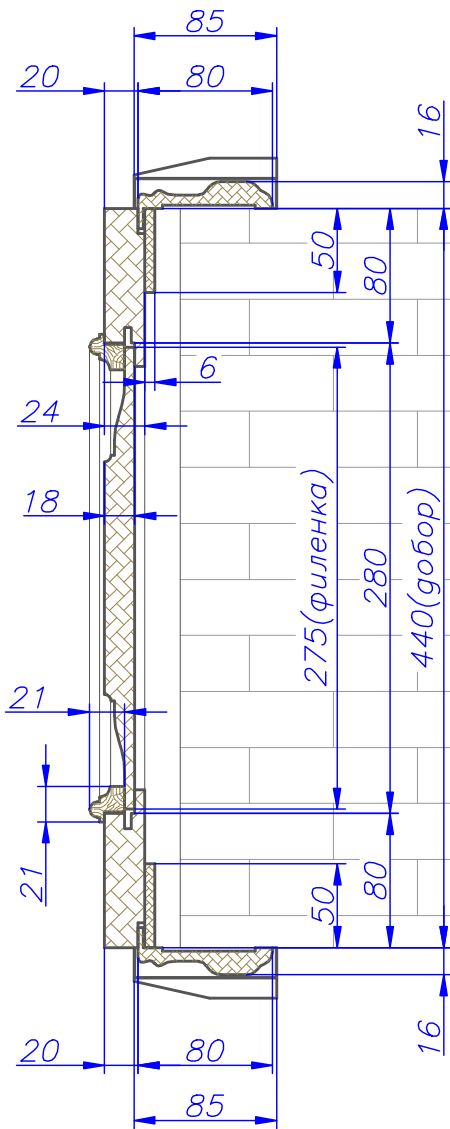

Сечение Б - Б

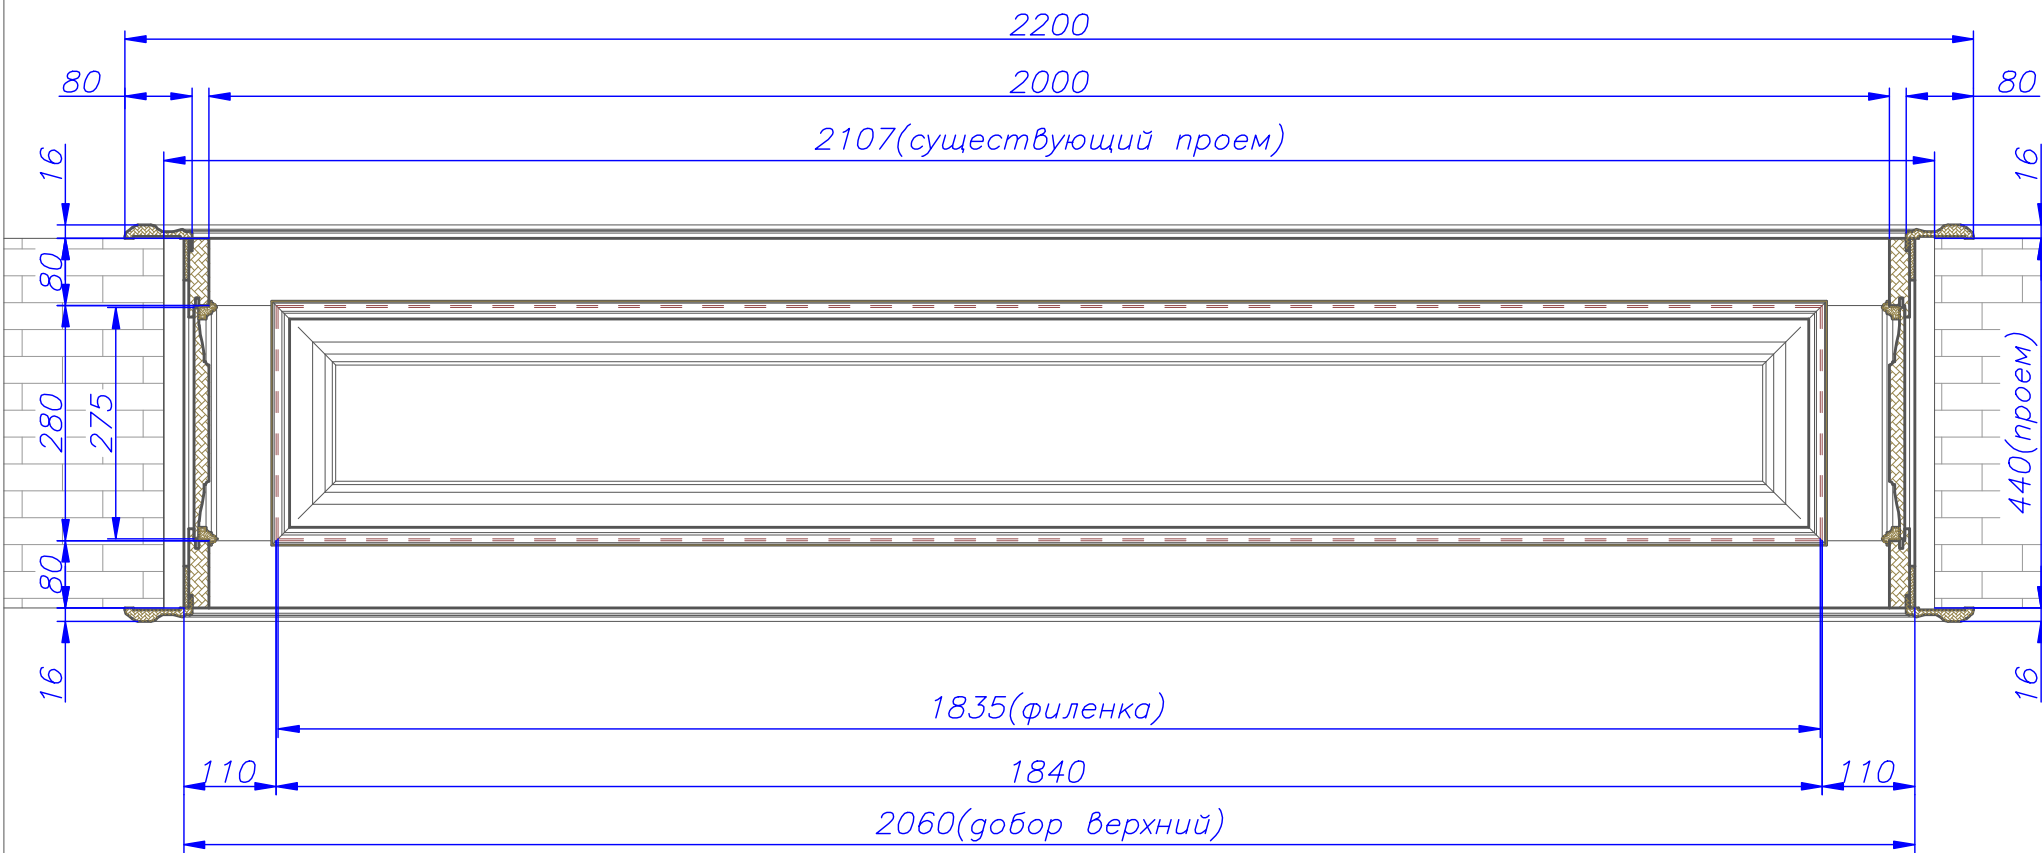

1. Материал : МДФ(гол) + Массив сосны.
2. Финиш : Покраска на производстве , патина, лак.
Цвет по образцу.



	Ф.И.О.	Дата	Подпись
Ген. директор	Меркуленков А.Г.		
Тех. директор	Вознесенский В.Н.		
Архитектор			
Конструктор	Щипцов М.В.		
Согласовано			
	Ф.И.О.	Дата	Подпись

Портал "кухня-столовая"

г. Нижний Новгород, ул. Горького,
дом 77, квартира 83.

Стадия	Лист	Листов
РД	2	2

КЛАССИКА
СТОЛЯРНЫЕ МАСТЕРСКИЕ