

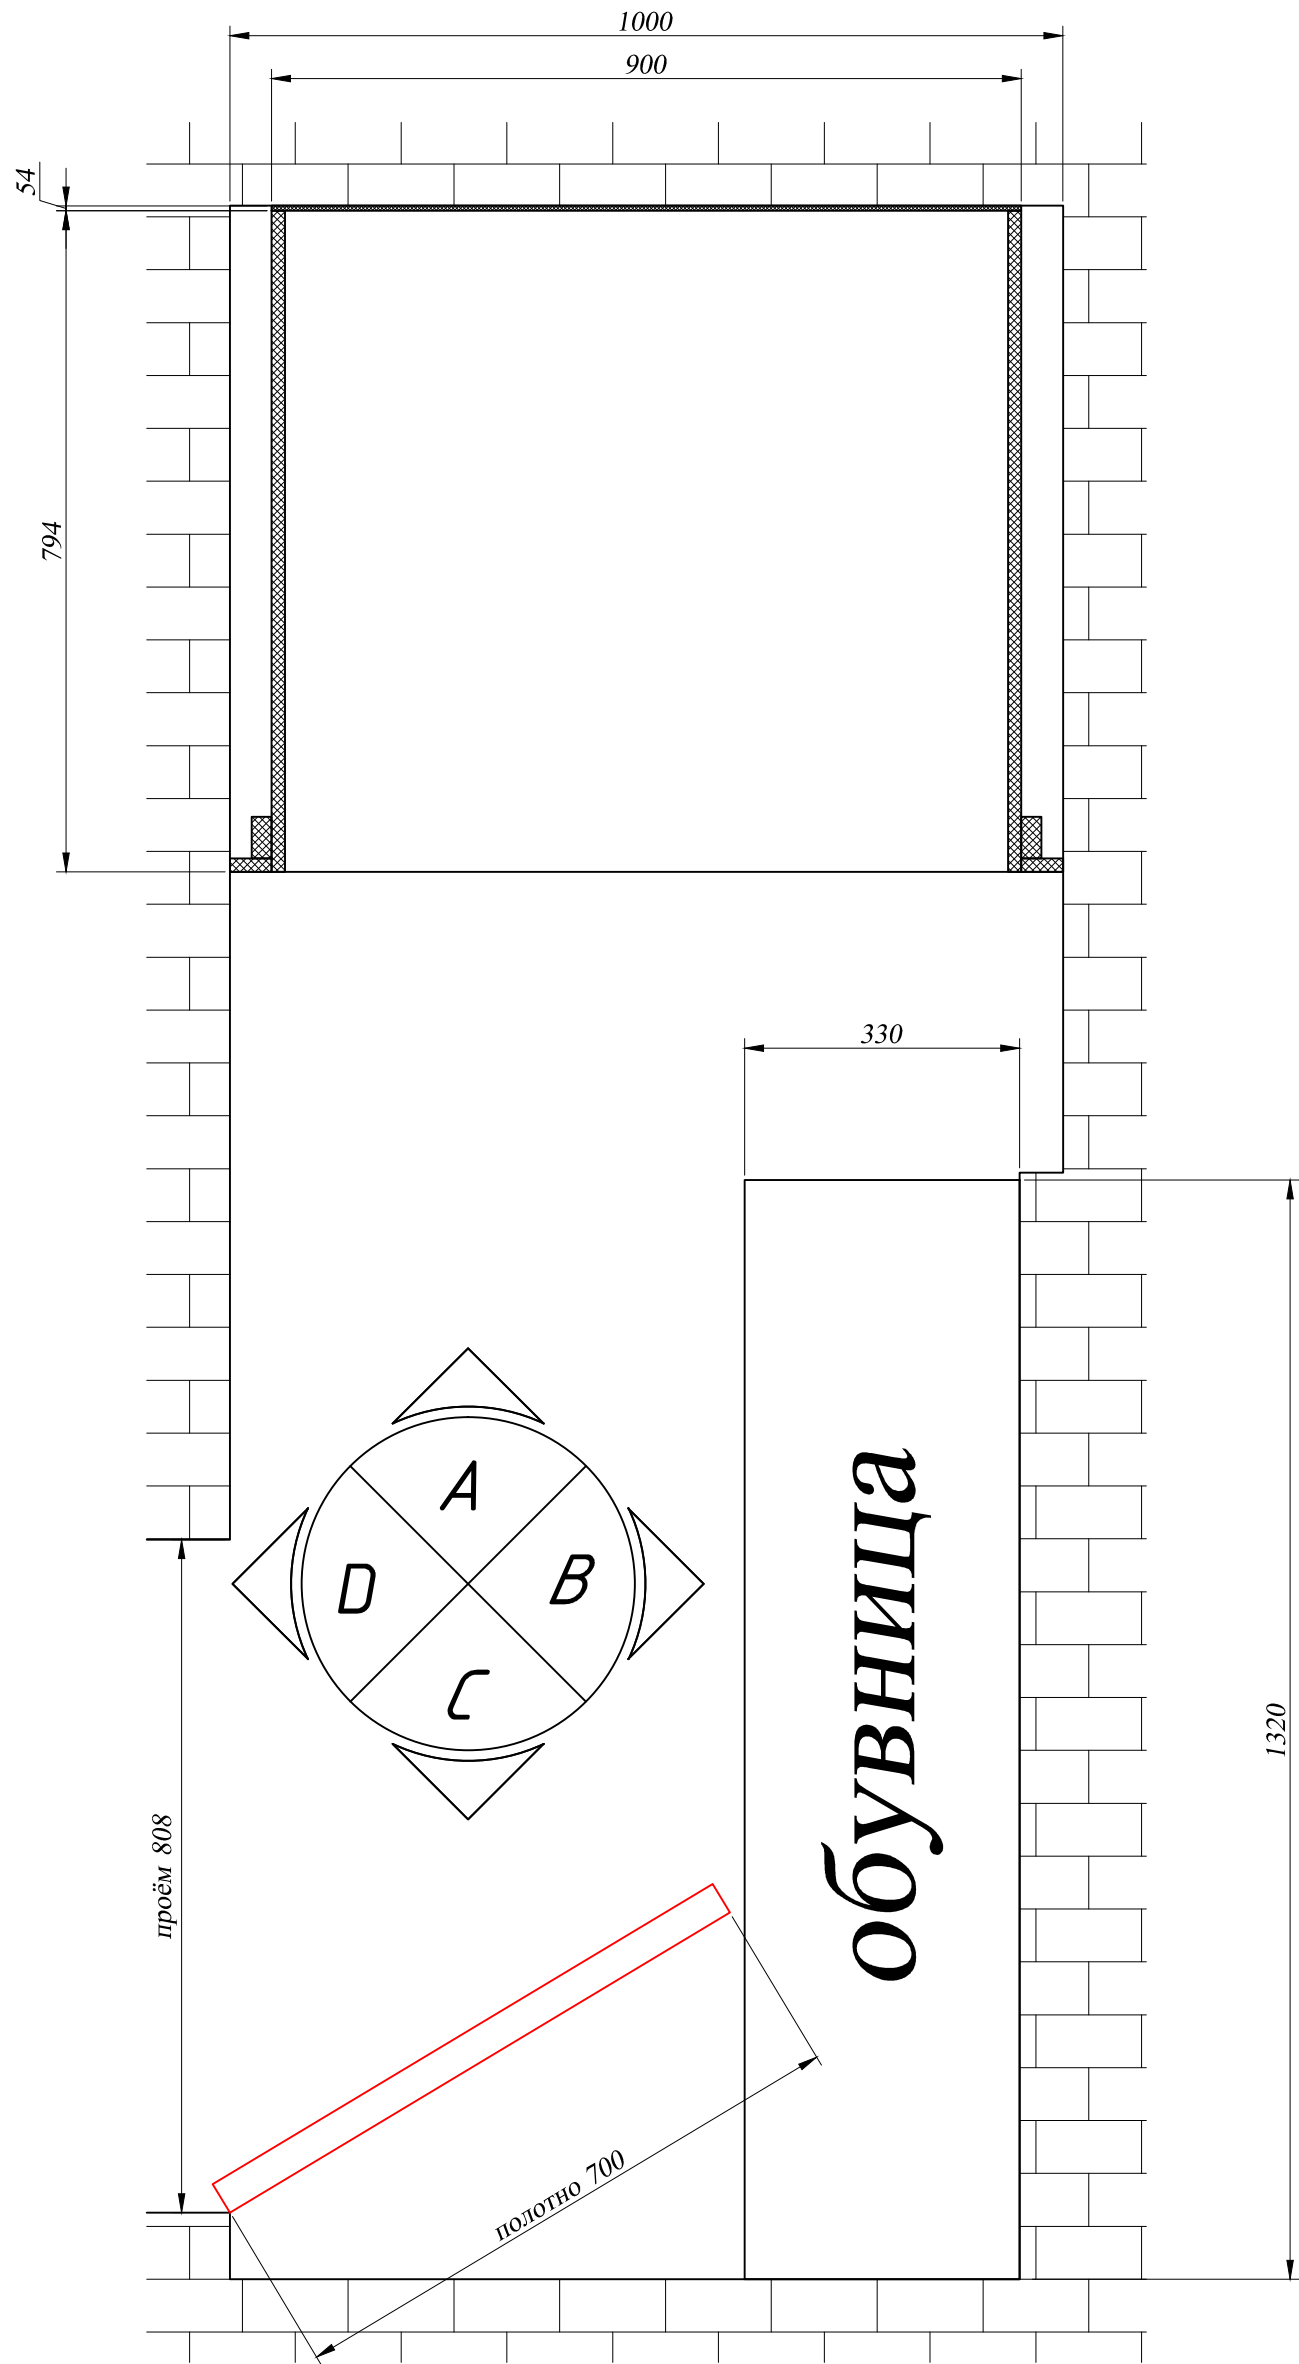


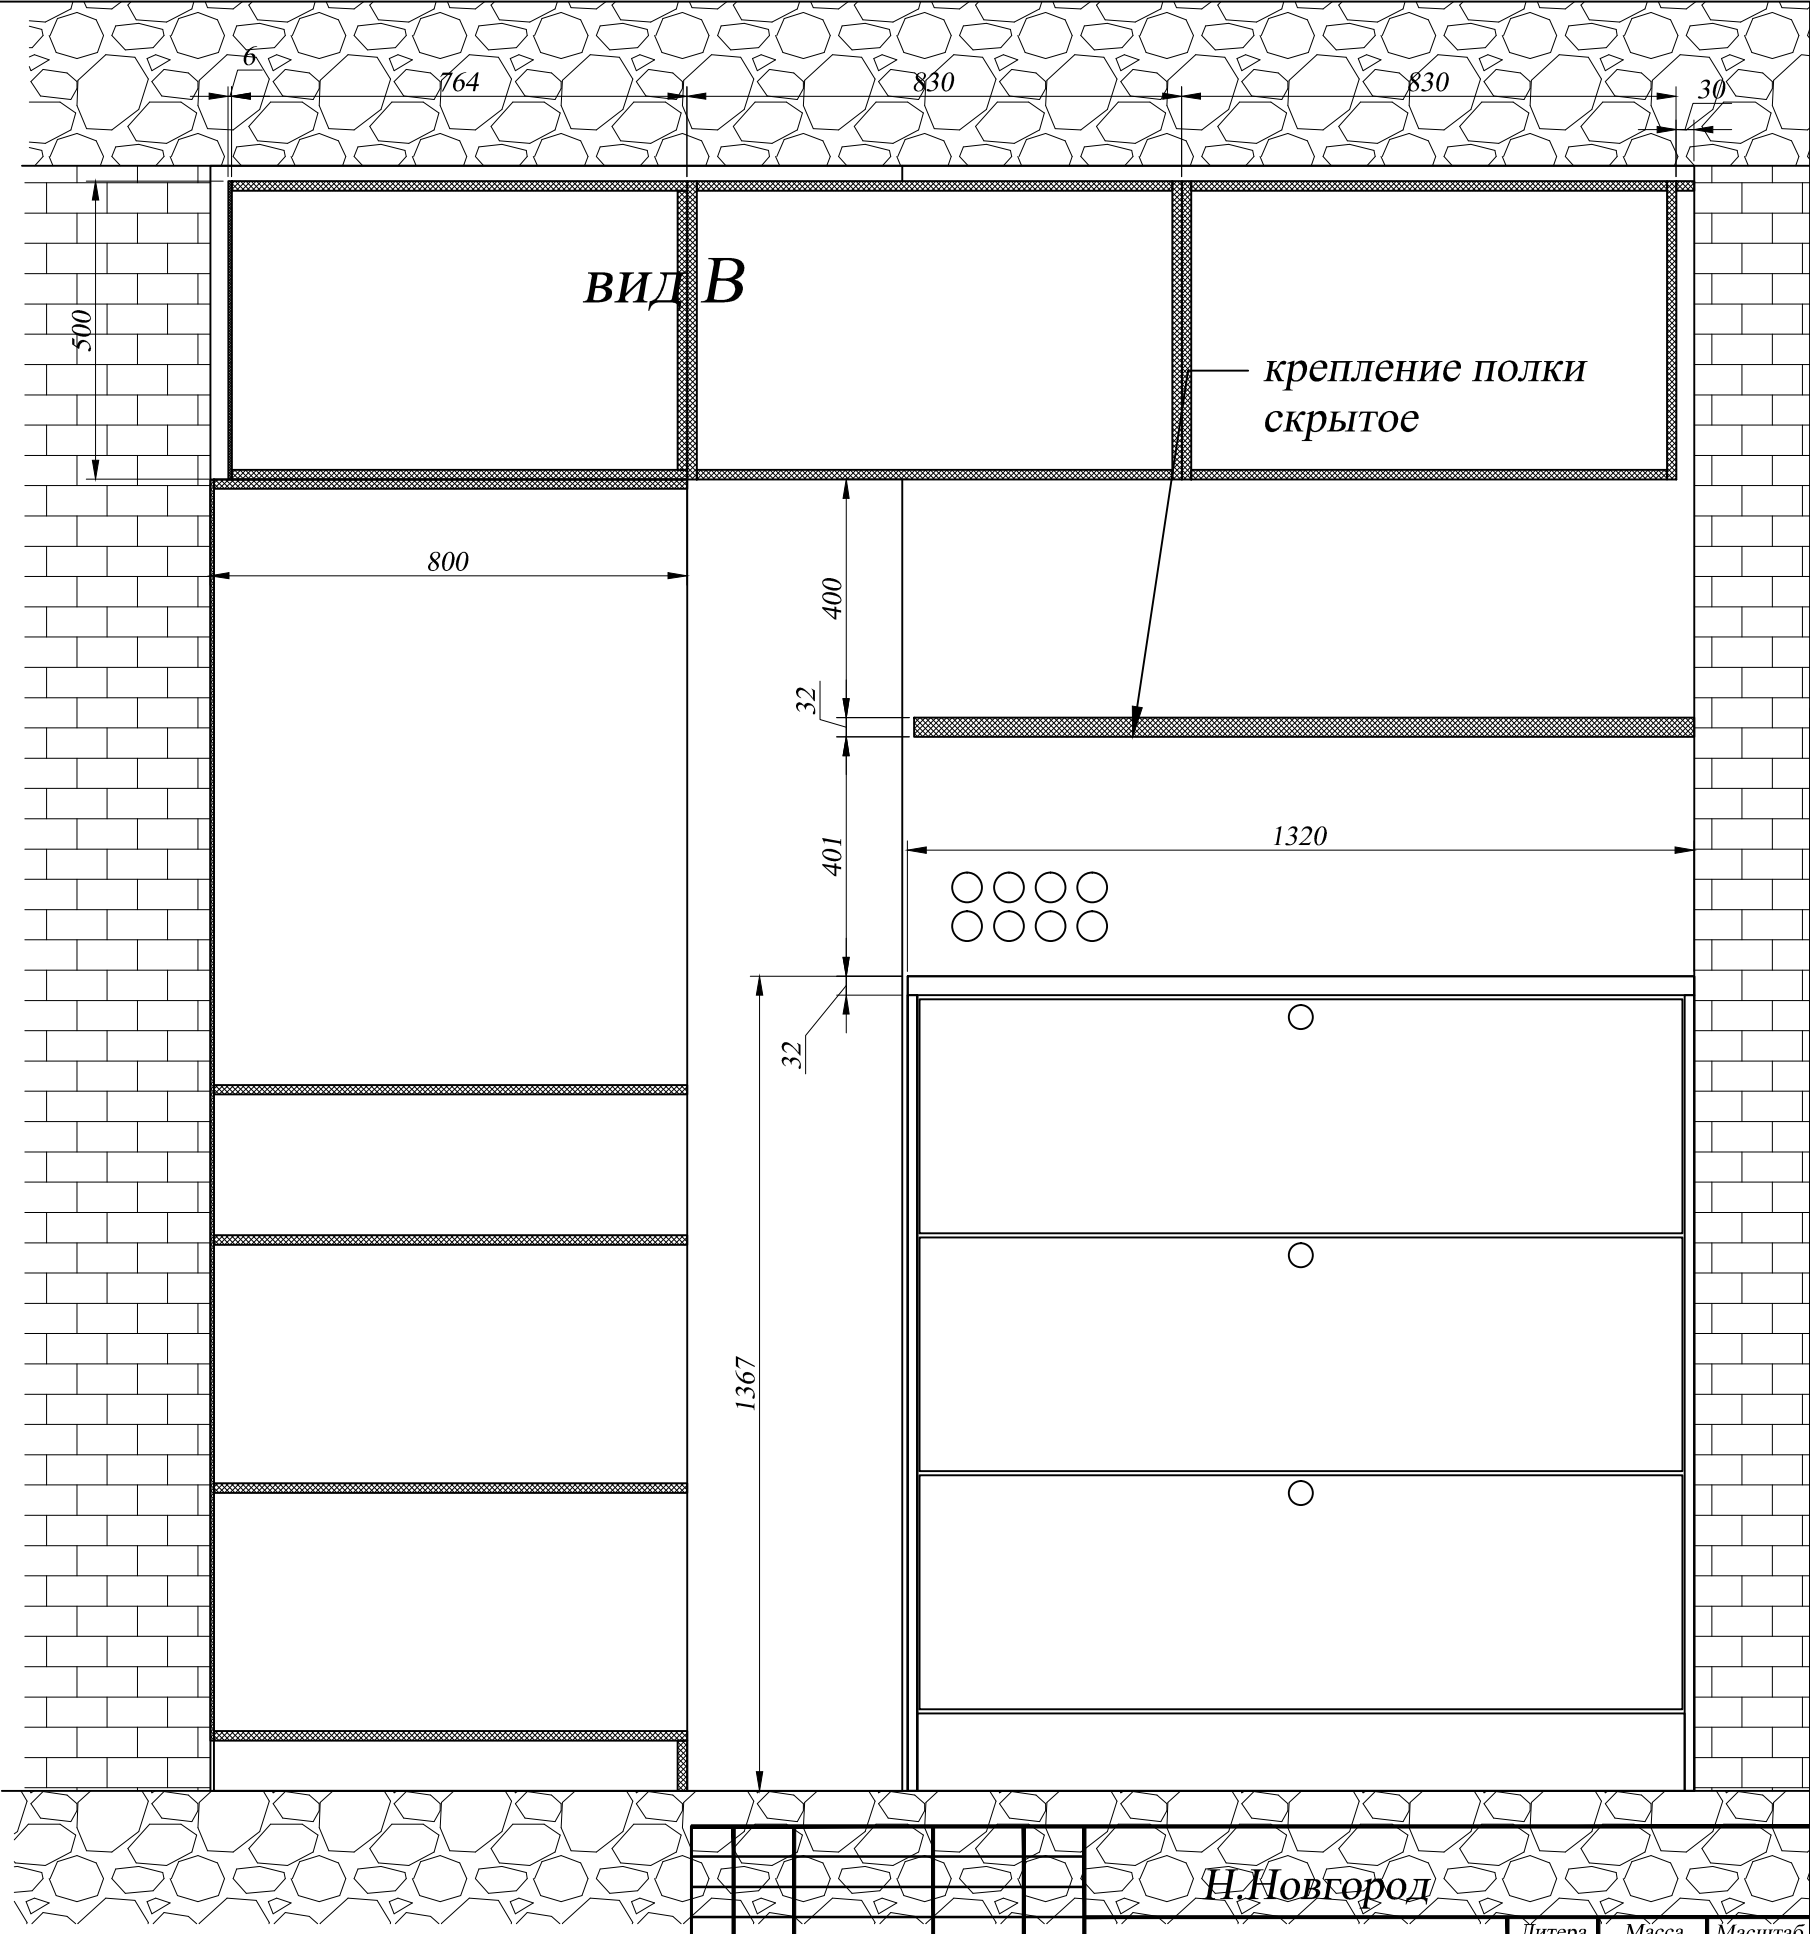


изготовление МДФ+эмаль
финиш на производстве

					Н.Новгород						
					Подсобное помещение	Литера		Масса		Масштаб	
Изм.	Лист	N документа	Подпись	Дата							
Разраб.		Бирюков НС									
Пров.											
						Лист 01		Листов 03			
Утв.											

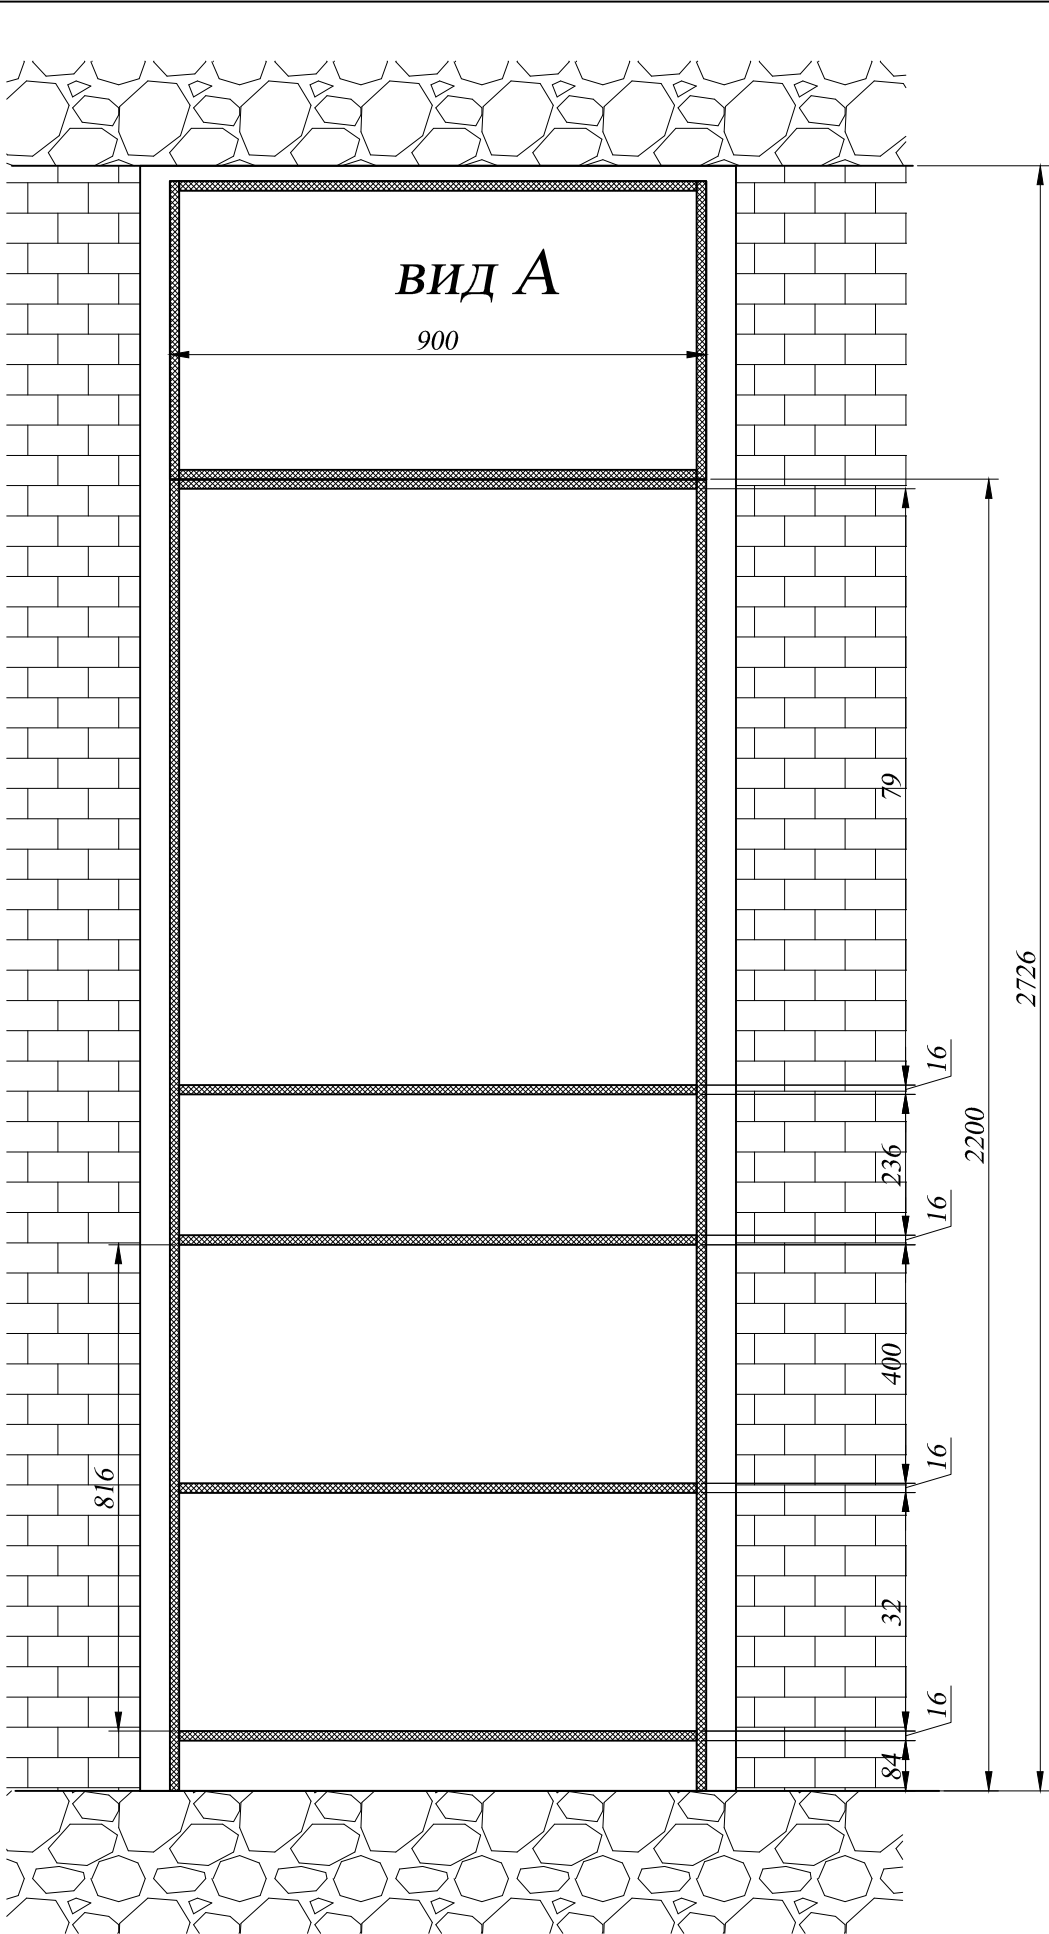


Изм.					Н.Новгород				
Лист	Разраб.	Н документа	Подпись	Дата	Подсобное помещение				
Пров.	Бирюков НС								
Утв.									

развертка

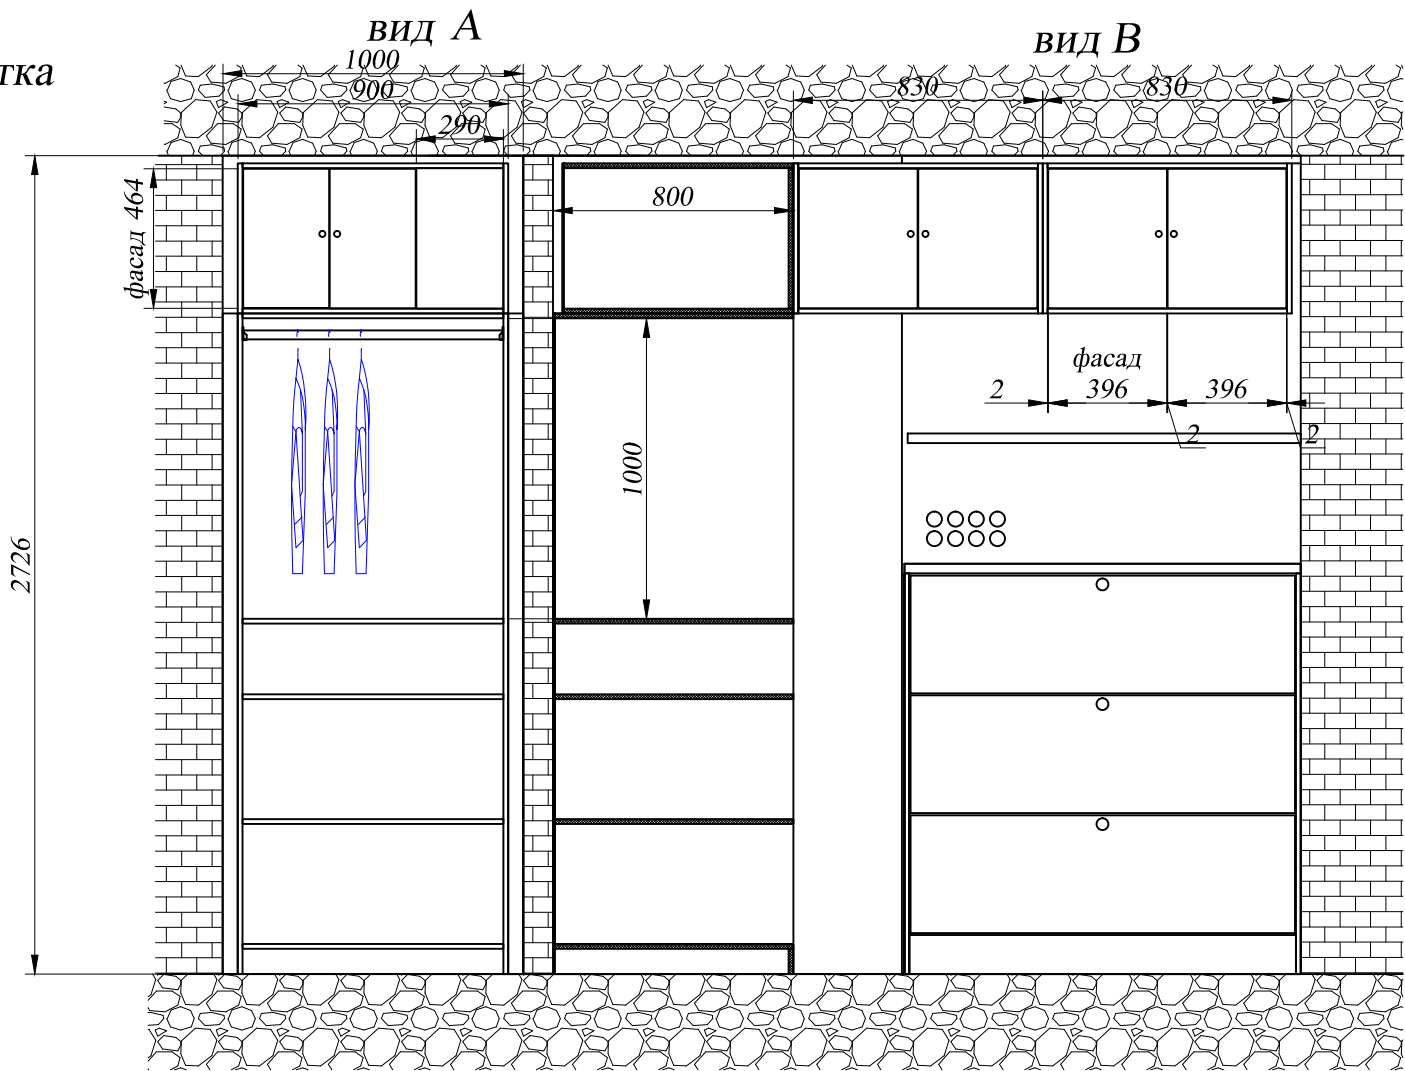

сечение
обувницы

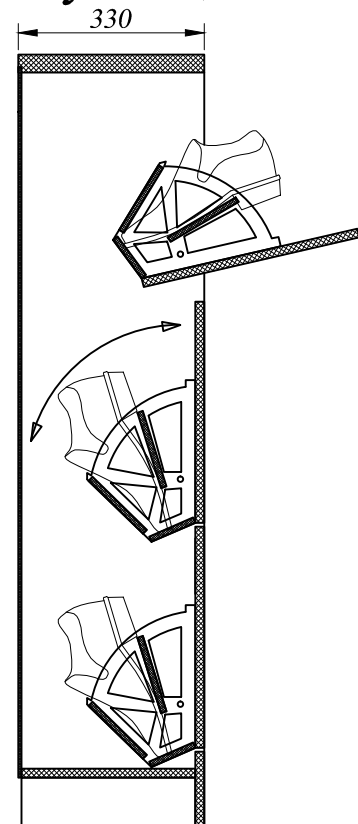

					Н.Новгород							
					Подсобное помещение	Литера			Масса		Масштаб	
Изм	Лист	N документа	Подпись	Дата								
Разраб.		Бирюков НС										
Пров.												
						Лист 03			Листов 03			
Утв.												