
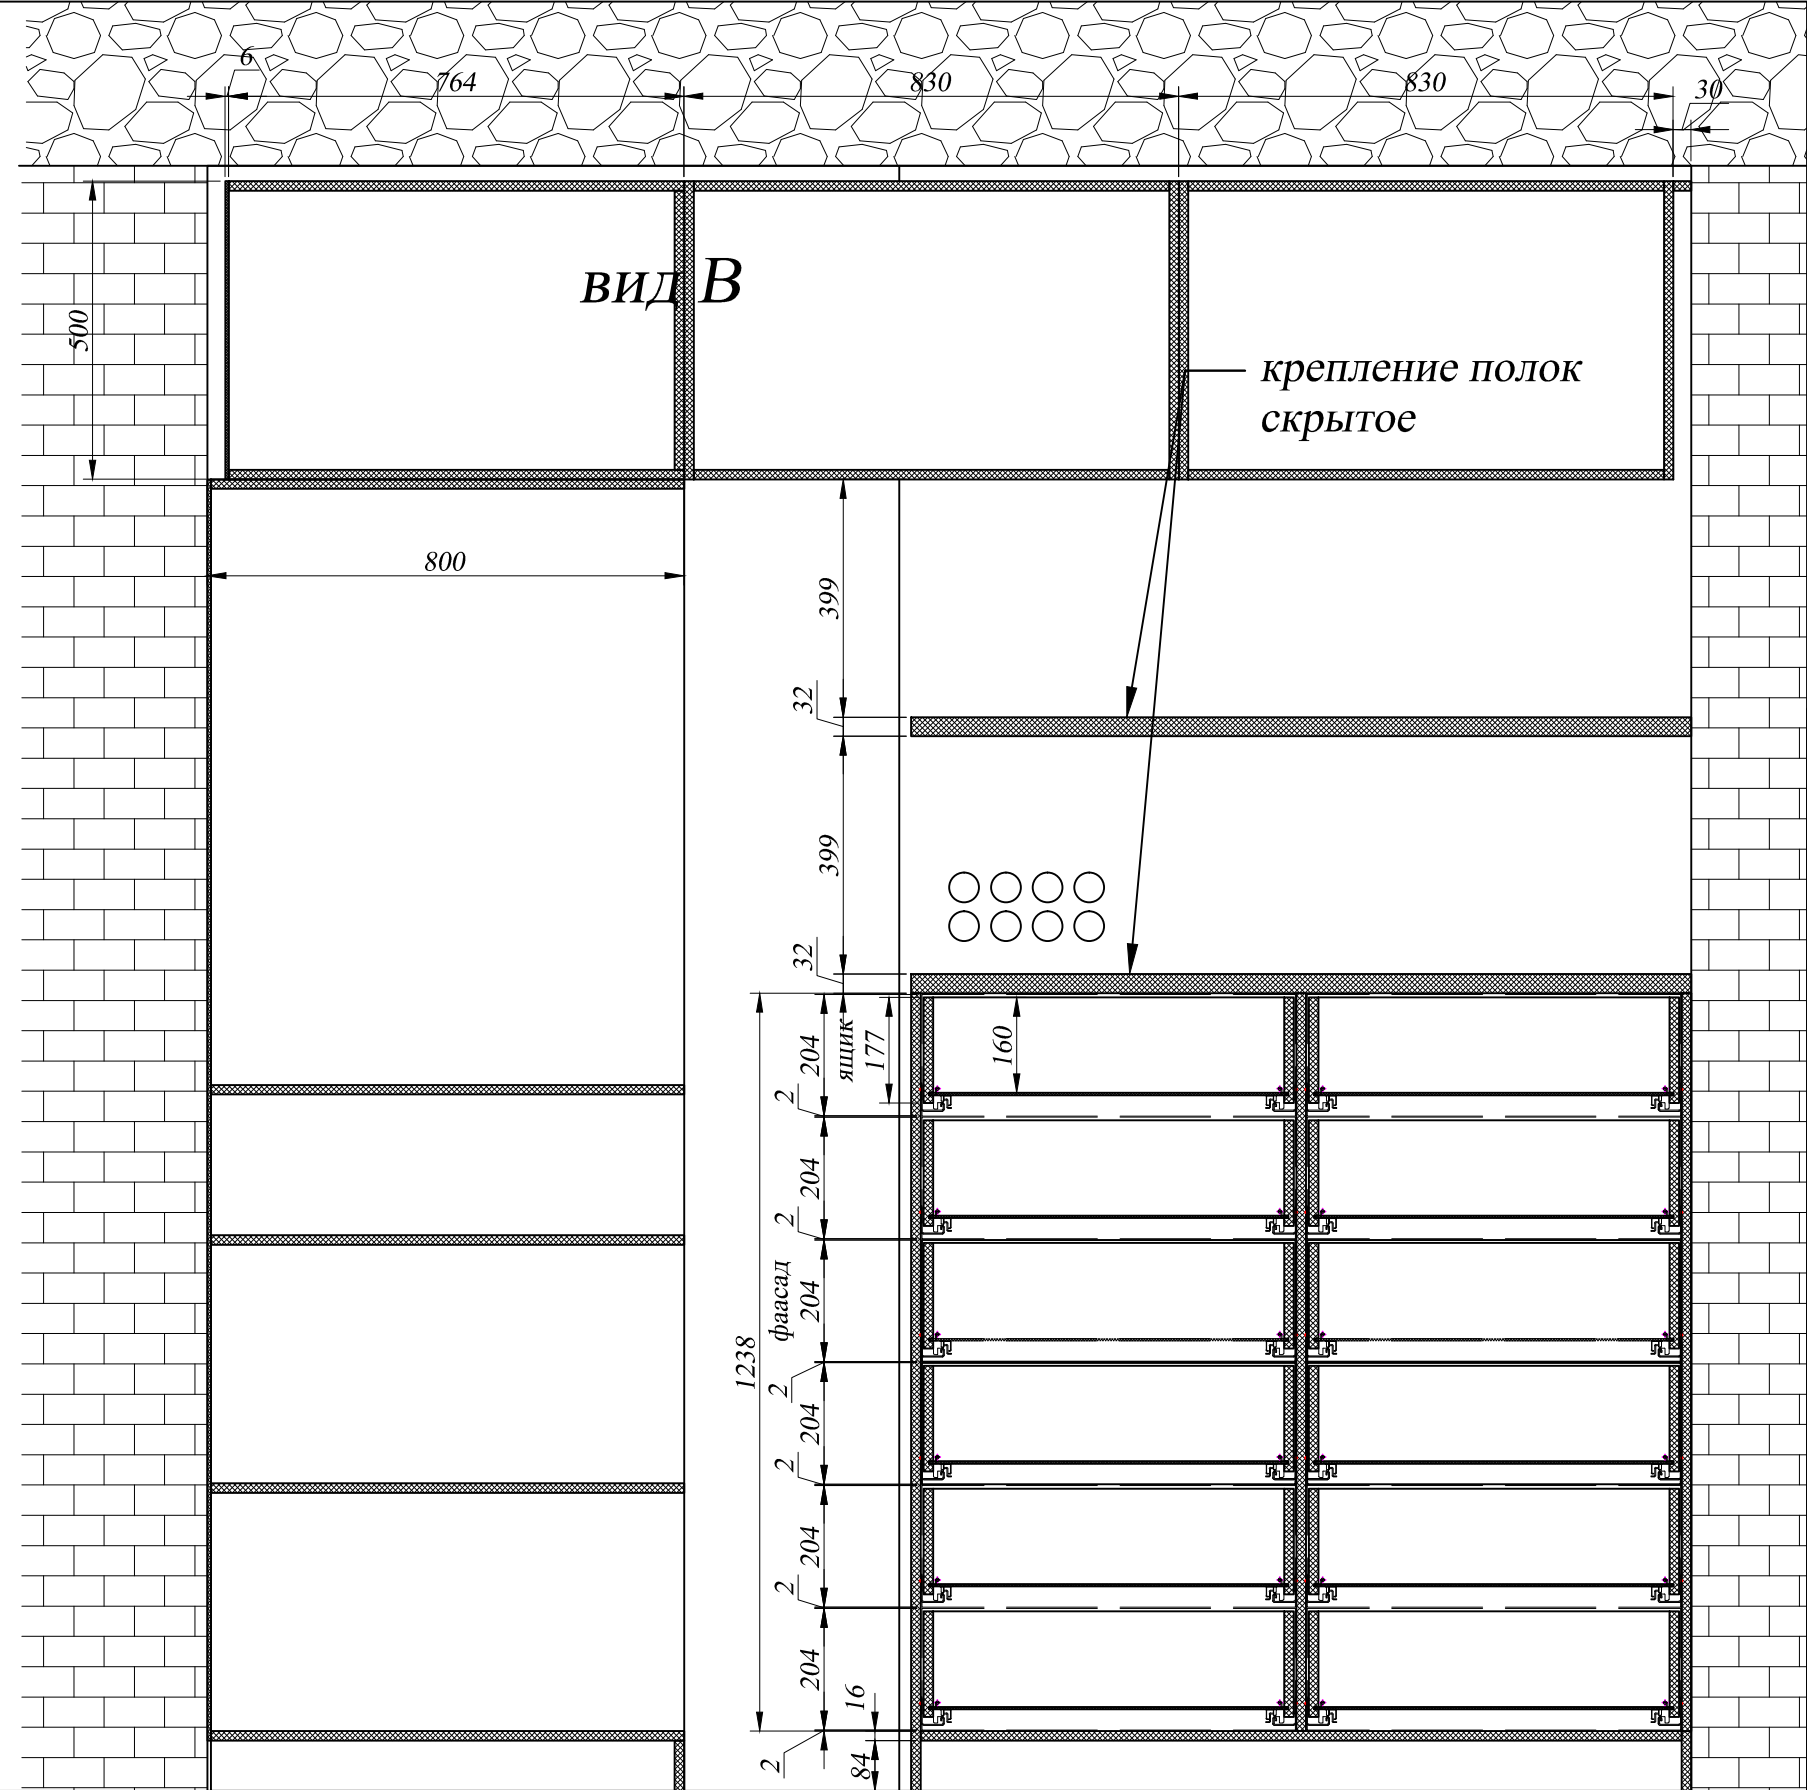


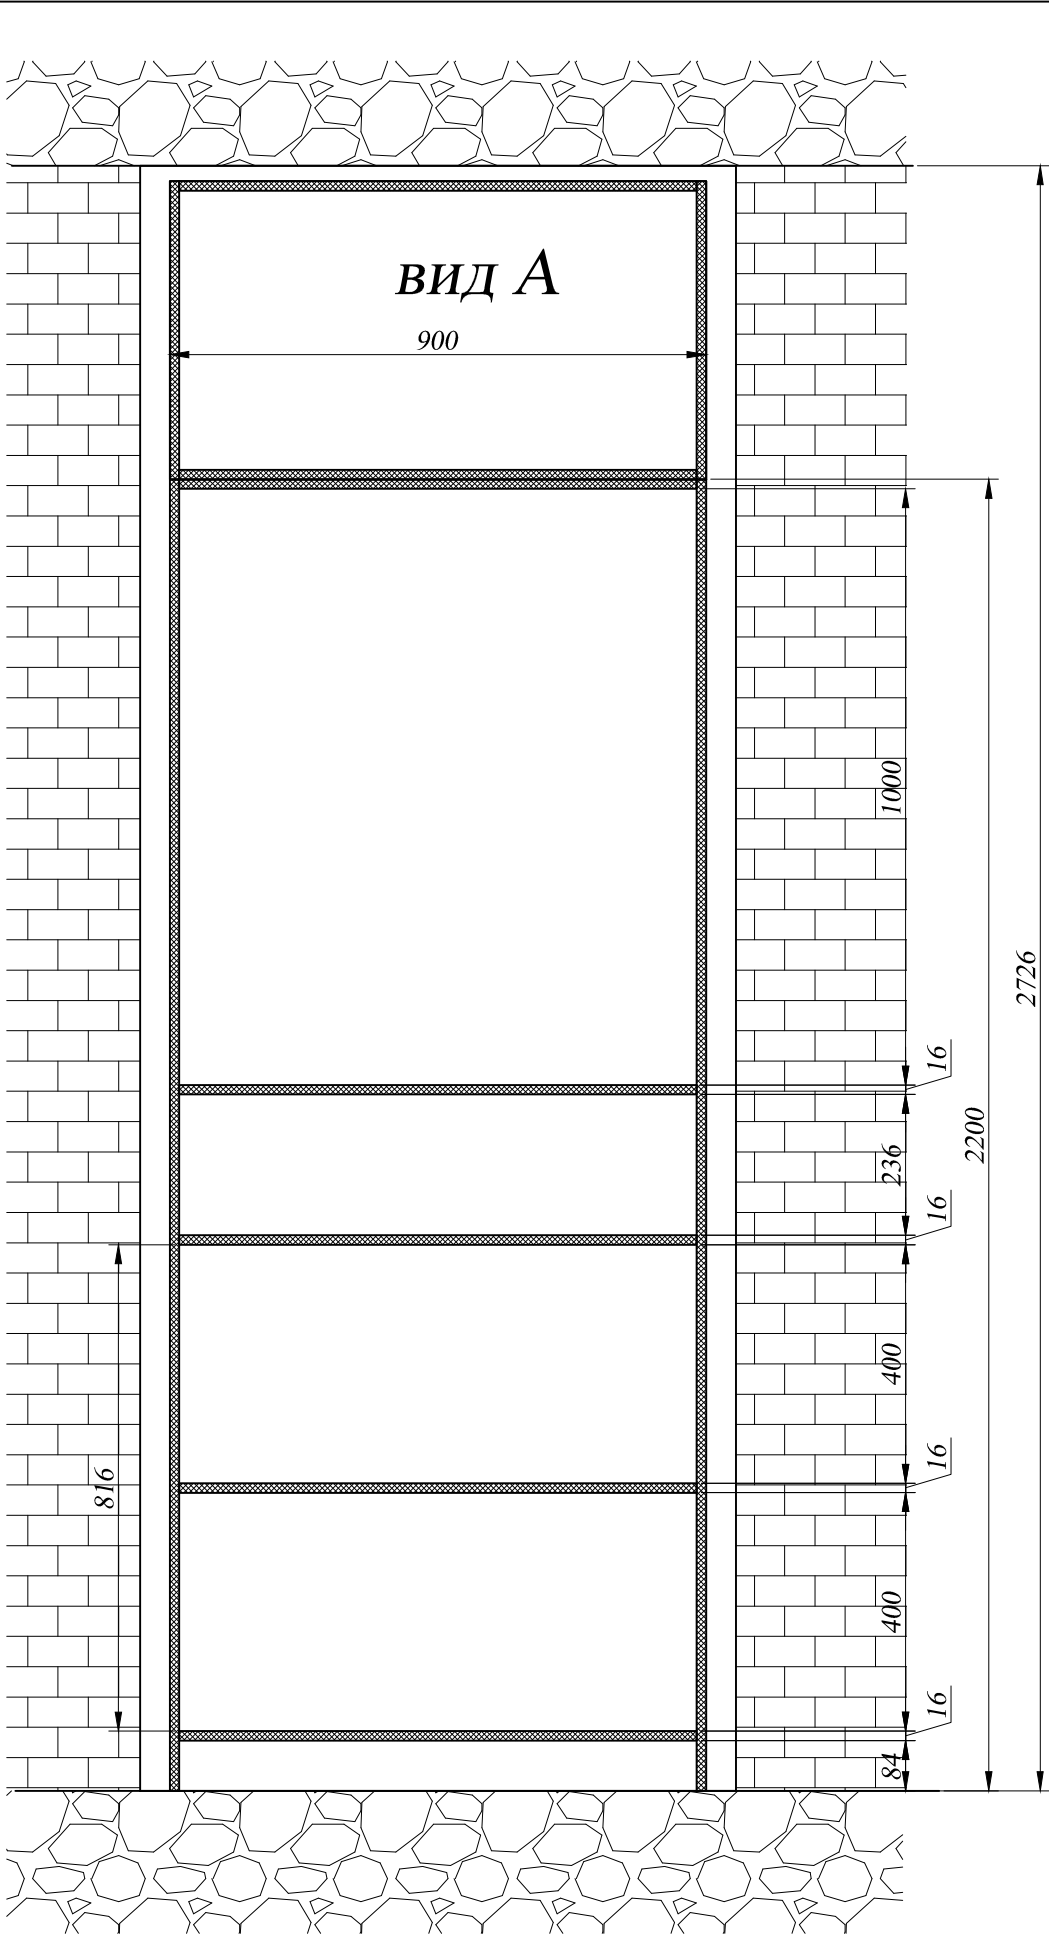

Изм.					Н.Новгород				
Лист					Подсобное				
№ документа					помещение				
Подпись					Литера				
Дата					Масса				
Разраб.					Масштаб				
Пров.					Лист 02				
					Листов 03				
УТВ.									